



PF 272 KM 7,300 00

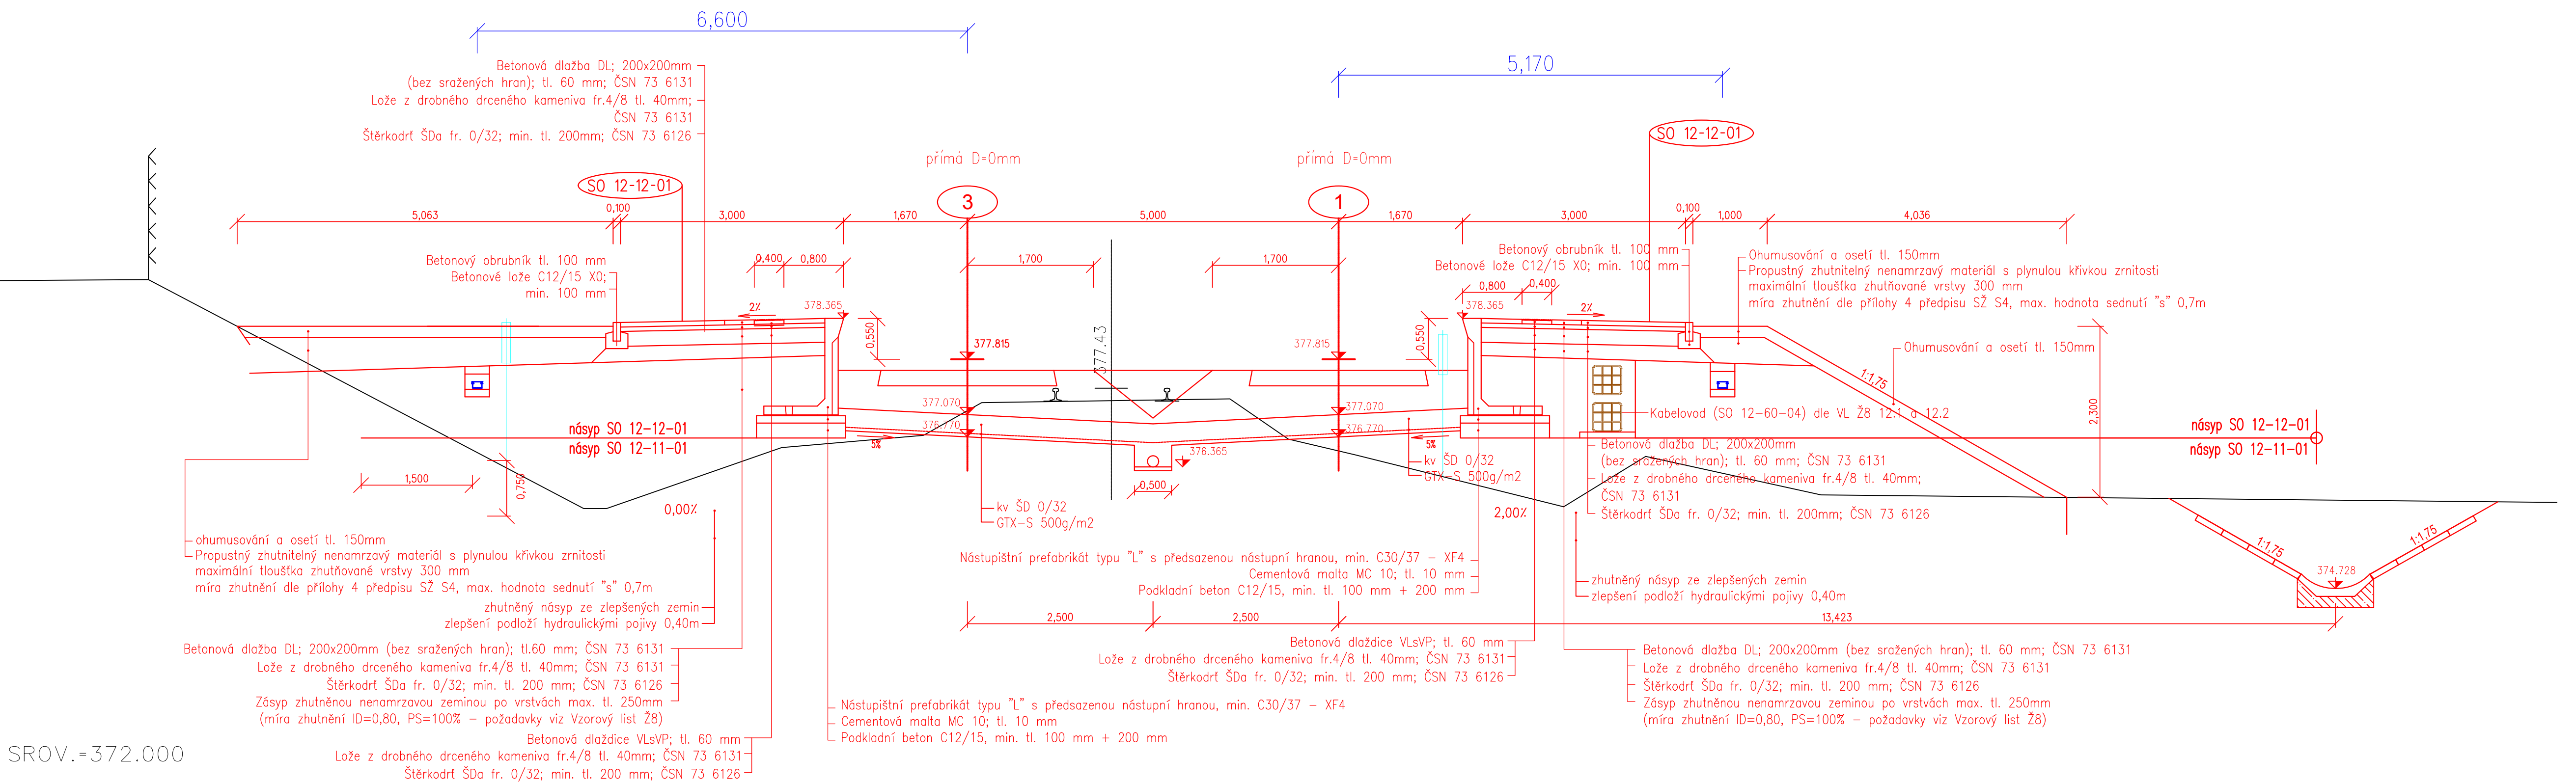

OS.VZDALENOST A SIRKA PLANE	5.000
POSUNY OS KOLEJÍ	3.062

PF 274 KM 7,350 00

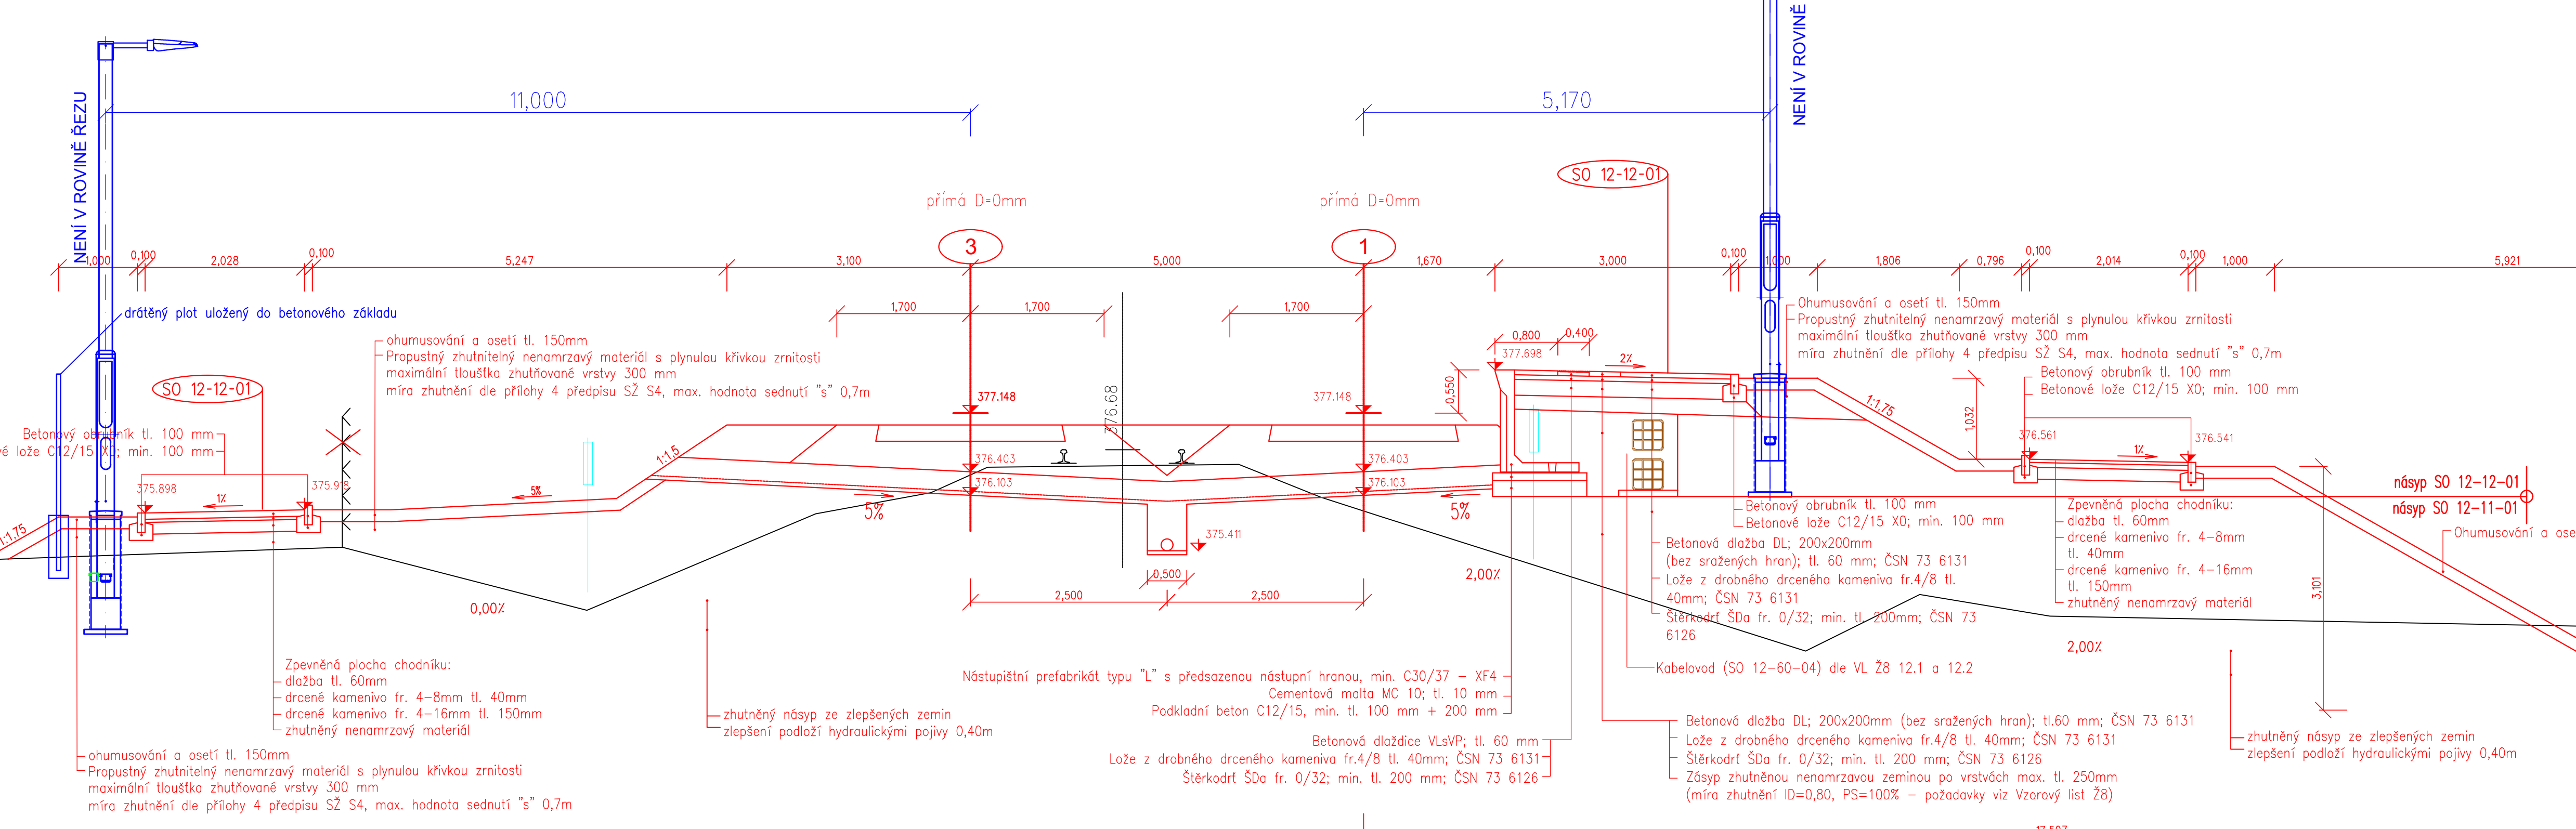

OS.VZDALENOST A SIRKA PLANE	5.000
POSUNY OS KOLEJÍ	3.064

Jiná ověření:	Paré:
Orientační schéma: ŽST Nýřany	Razítko oprávněné osoby:
Podpis:	Datum:
Revize:	Datum:
000	31.8.2025
Popis:	Definitivní odevzdání
Kontroloval:	Ing. Pavel Puklůš
Stavebník/Investor:	Správa železnic, státní organizace
Adresa:	Dlažďena 1003/7, 110 00 Praha 1
Zástupce investora:	Stavební správa západ
Adresa:	Ke Stvanici 656/3, 186 00 Praha 8
Zhotovitel díla:	SUDOP BRNO, spol. s r.o.
Adresa:	Kounicova 26, 602 00 Brno
Kontakt:	T: +420 972 625 804 E: sudop@sudop-brno.cz
Zhotovitel části/objektu:	SUDOP BRNO, spol. s r.o.
Adresa:	Kounicova 26, 602 00 Brno
Kontakt:	T: +420 972 625 804 E: sudop@sudop-brno.cz
Hlavní projektant (HIP):	Ing. Jiří Pelc
Specialista:	Ing. Pavel Puklůš
Název stavby/akce:	Revytalizace a elektrizace trati Nýřany - Heřmanova Huť
Označení investora:	S631700063
Název části:	Nástupišť
Označení části:	D.2.1.2
Název objektu/díle části:	ŽST Přehýšov, nástupišť
Označení objektu/komplexu:	SO 12-12-01
Název přílohy:	Vzorové příčné řezy
Číslo přílohy (typ/pořadí):	2. 031
Název díle části přílohy:	km 7,300, km 7,350
Odpovědný projektant:	Ing. Monika Jemelíková
Ing. Monika Jemelíková	Měřítko: 1:50
Kraj:	Formáty: 8 x A4
Příloha A:	TUDU: viz. příloha A.
Stupeň dokumentace:	PDPS
Smluvní datum zpracování:	31.8.2025
Číslo projektu:	5631700063
Stupeň dokumentace:	02
Stupeň dokumentace:	02