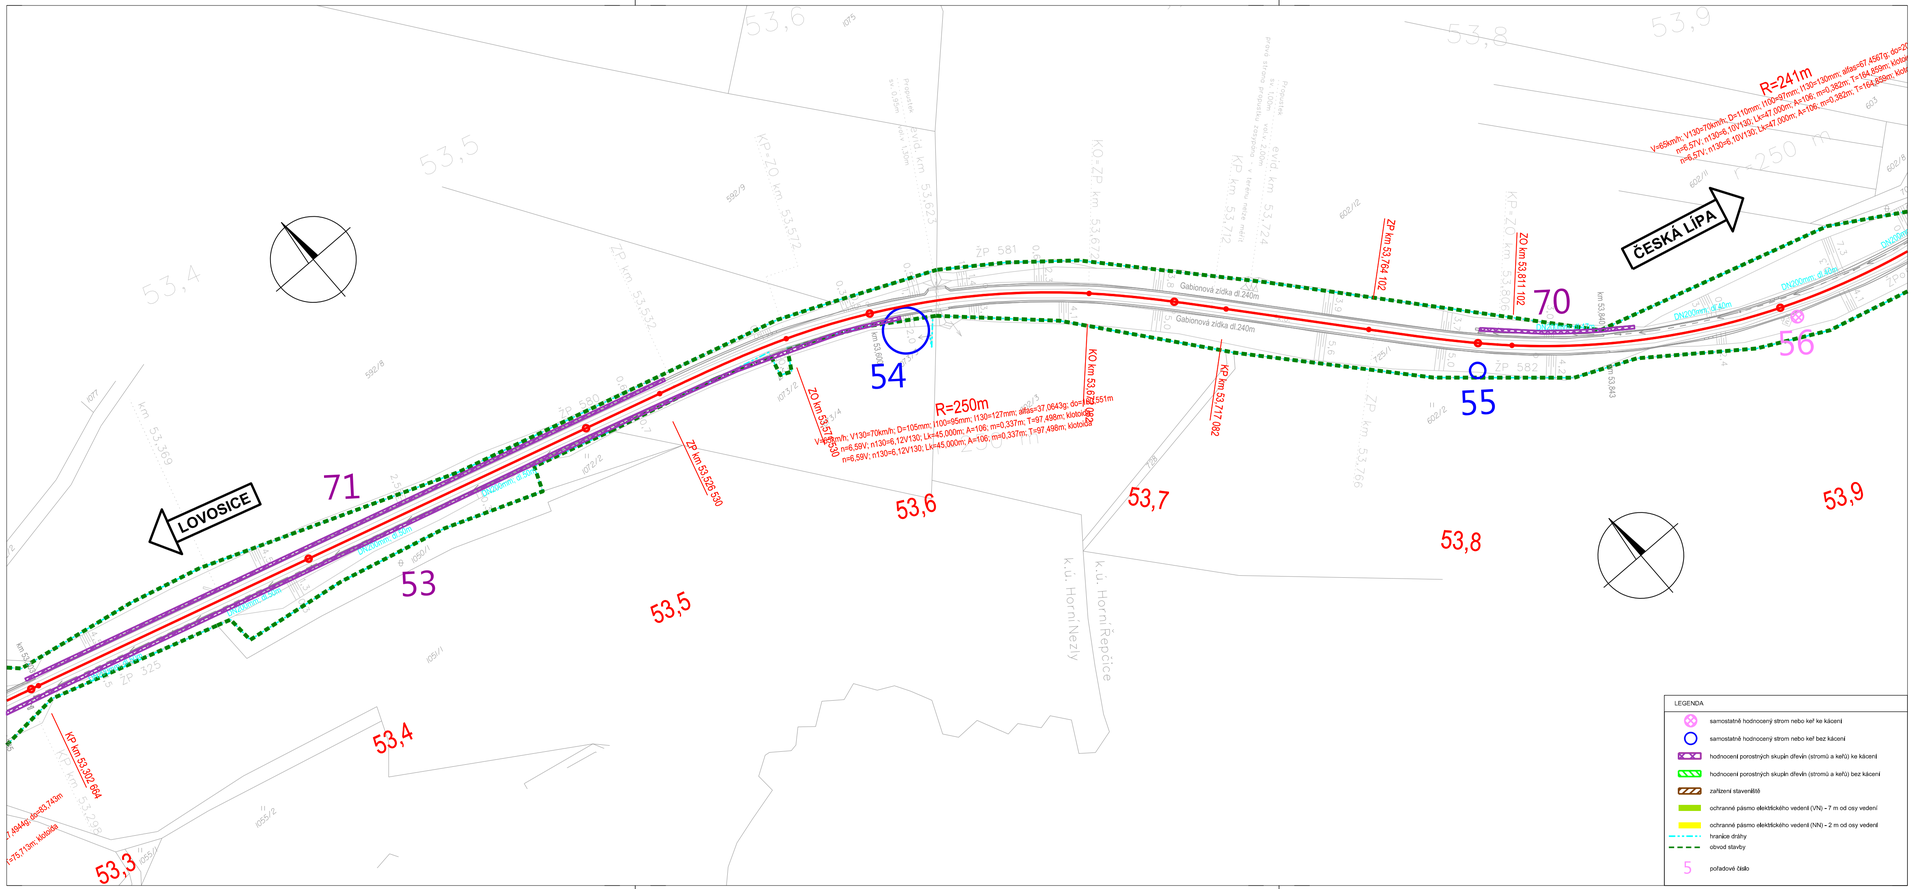
LOVOSICE
ČESKÁ LÍPA
71
53
54
55
56
70
R=250m
V=45km/h; V130=70km/h; D=105mm; l100=95mm; l130=127mm; alfas=37,0643g; do=2,551m
n=6,59V; n130=6,12V130; Lk=45,000m; A=106; m=0,337m; T=97,498m; klotoida
R=241m
V=65km/h; V130=70km/h; D=110mm; l100=97mm; l130=130mm; alfas=67,4567g; do=2,
n=6,57V; n130=6,10V130; Lk=47,000m; A=106; m=0,382m; T=164,855m; klotoida
n=6,57V; n130=6,10V130; Lk=47,000m; A=106; m=0,382m; T=164,855m; klotoida
ZP km 53,526 530
ZO km 53,570 530
KO km 53,672 551m
KP km 53,717 082
ZP km 53,764 102
ZO km 53,811 102
KP km 53,922 684
KP km 53,712 082
KO-ZP km 53,672 551
KO-ZP km 53,724 082
KP-ZO km 53,572 082
Gabionová zídka dl.240m
Gabionová zídka dl.240m
DN200mm; dl.40m
DN200mm; dl.40m
DN200mm; dl.40m
Propustek DN 300mm
Propustek DN 300mm
Propustek DN 300mm