


Revitalizace trati Lovosice - Česká Lípa  
Koordinační situace stavby km 52,5 - 53,4  
M 1:1000

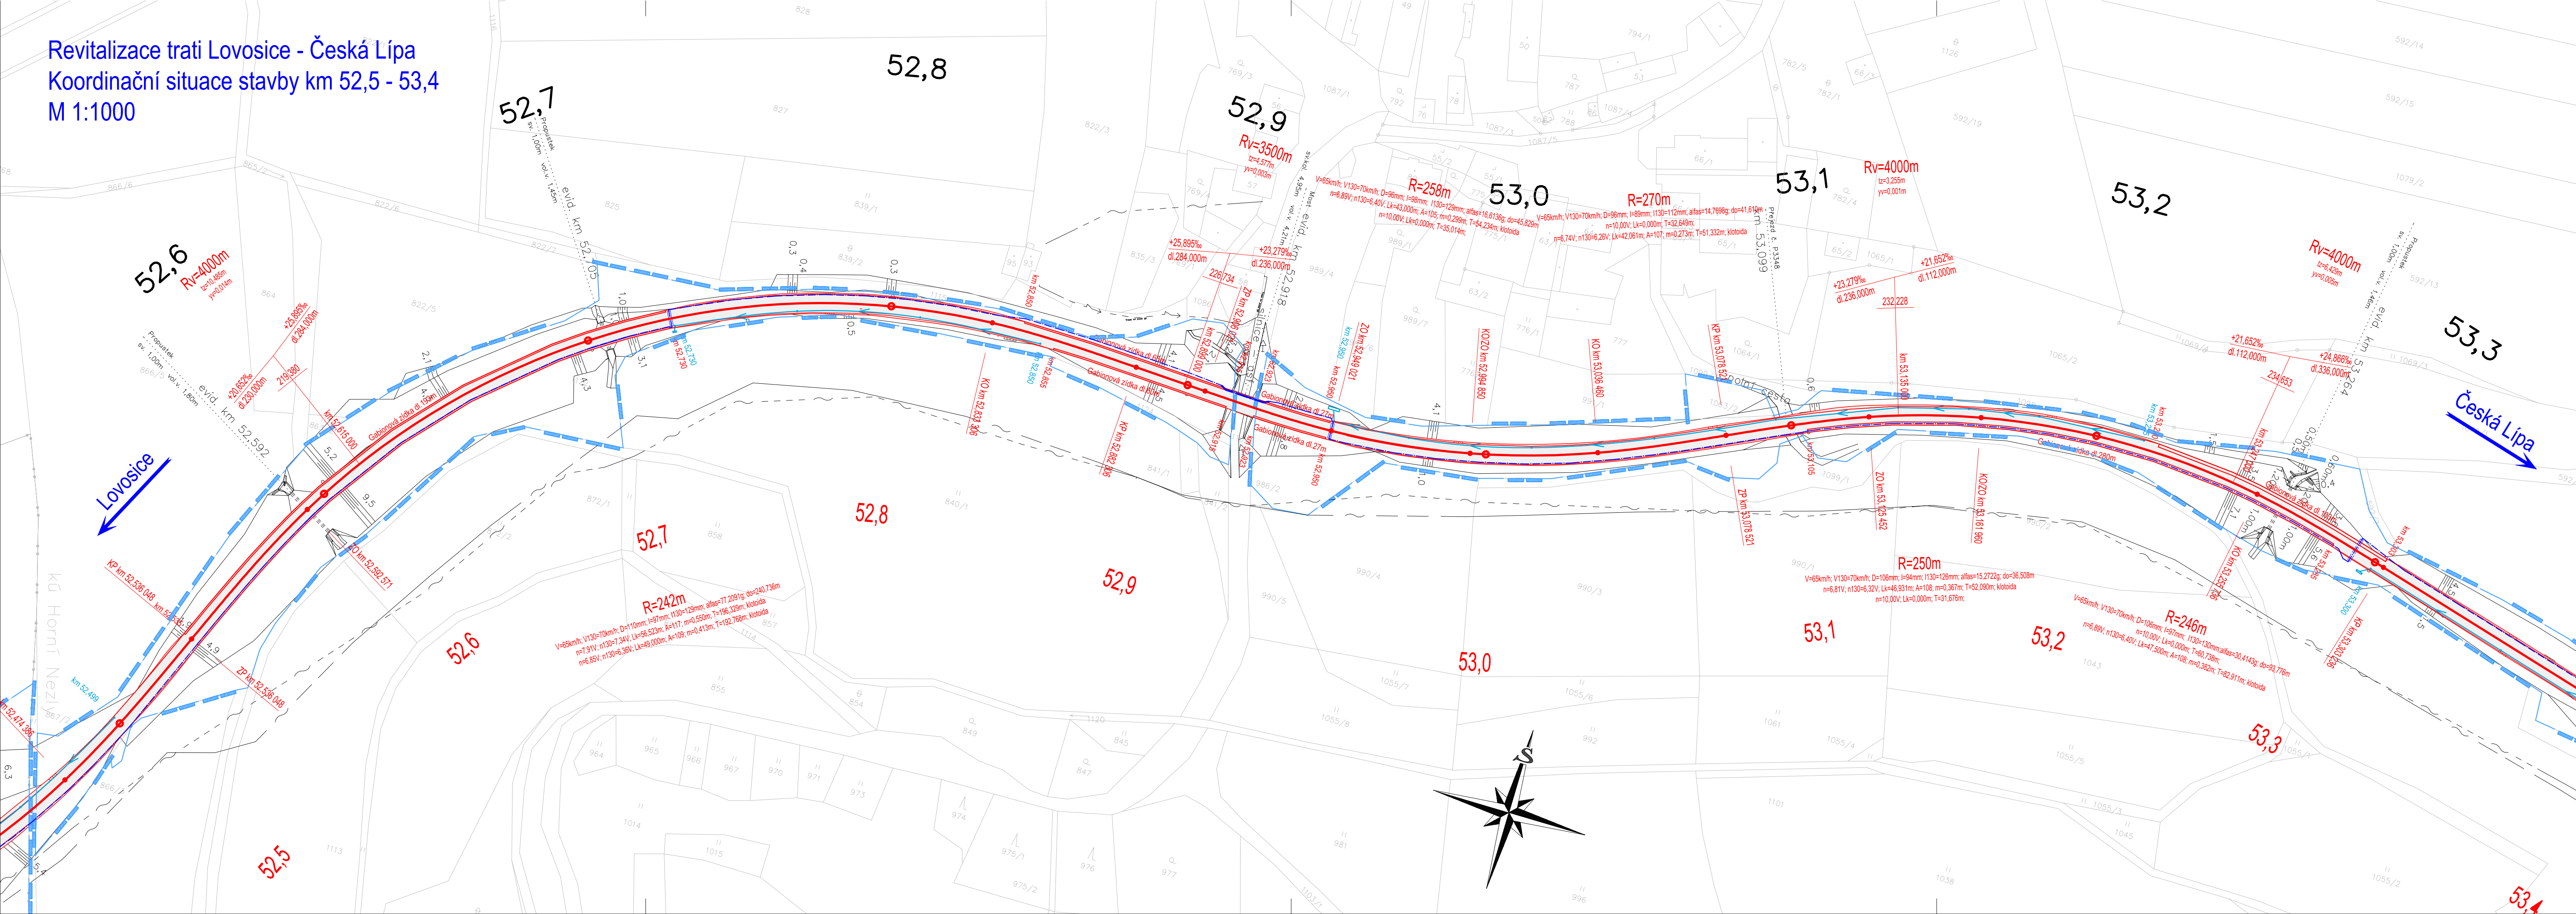

- LEGENDA:
- nový železniční svršek a spodek
  - směrová a výšková úprava koleje
  - rušené koleje
  - tratičky
  - nová poloha zabezpečovacích kabelů
  - nová poloha sdělovacích kabelů
  - úprava a ochrana sdělovacího vedení
  - úprava a ochrana silnoproudých vedení
  - úprava a ochrana vedení vodovodu
  - úprava a ochrana vedení plynovodu
  - úprava a ochrana vedení kanalizace
  - úprava a ochrana vedení teplovodu
  - obvod stavby
  - dočasný zábor
  - trvalý zábor
  - věcné břemeno
  - zařízení staveniště
  - přístupy na staveniště
  - vsakovací objekt

- LEGENDA STÁVAJÍCÍCH SÍTÍ:
- kanalizace
  - zabezpečovací kabel - pozemní
  - sdělovací kabel - pozemní
  - sdělovací kabel - nadzemní
  - silnoproudý kabel vn - pozemní
  - silnoproudý kabel vn - nadzemní
  - slaboproudý kabel nn - pozemní
  - slaboproudý kabel nn - nadzemní
  - plynovod
  - vodovod
  - teplovod

- LEGENDA STÁVAJÍCÍ SITUACE:
- stáv. koleje
  - stávající (stav) situace
  - hranice drážního pozemku
  - katastr

- LEGENDA PLOCH:
- pozemní komunikace
  - mostní objekty
  - pozemní objekty
  - nástupiště
  - zařízení staveniště (ZS)
  - železniční přejezdy
  - rekonstrukce komunikace
  - železniční spodek
  - demolice

AKTUALIZACE 08/2017 - po připomínkách

				číslo soupravy
č. změny	datum	popis a zdůvodnění		podpis

<b>STRABAG</b>		<b>STRABAG Rail a.s.</b>		Investor:	
Odpov. projektant stavby		Odpov. projektant PS, SO, části		Vypracoval	
Ing. David Růža		Ing. Tomáš Chaloupka		Ing. Tomáš Chaloupka	
Stavba		Kontrola		Andrea Chmelíková, DiS.	
<b>Revitalizace trati Lovosice - Česká Lípa</b>				Místo stavby:	
<b>Koordinační situace stavby</b>				PD	
<b>Situace km 52,5 - 53,4</b>				Datum	
				08/2017	
				Formát	
				6x44	
				Měřítko	
				1:1000	
				Část	
				C.2	
				Příloha	
				10	