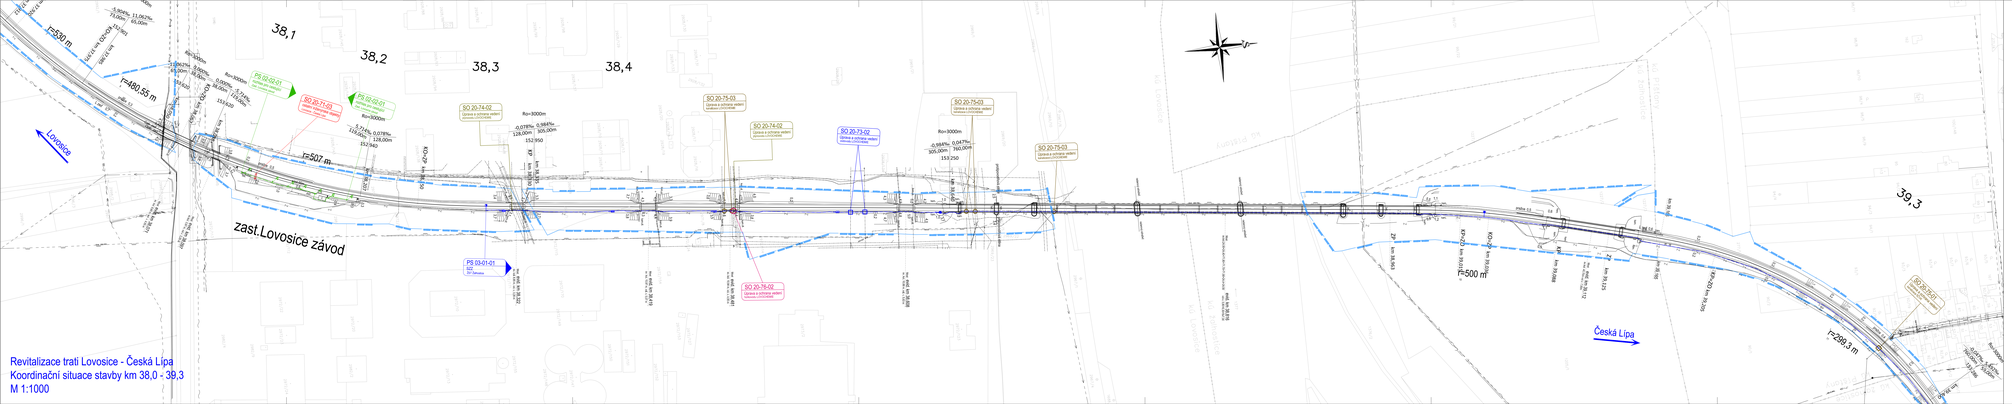
38,1
38,2
38,3
38,4
39,3
zast.Lovosice závod
Lovosice
Česká Lípa
r=530 m
r=480,55 m
r=507 m
r=500 m
r=289,3 m
SO 20-71-01
Úprava a ochrana sdělovacího a zabezpečovacího vedení
SO 20-74-02
Úprava a ochrana sdělovacího vedení
SO 20-73-03
Úprava a ochrana sdělovacího vedení
SO 20-74-02
Úprava a ochrana sdělovacího vedení
SO 20-73-02
Úprava a ochrana sdělovacího vedení
SO 20-75-03
Úprava a ochrana sdělovacího vedení
SO 20-75-03
Úprava a ochrana sdělovacího vedení
SO 20-76-02
Úprava a ochrana sdělovacího vedení
SO 20-72-01
Úprava a ochrana sdělovacího vedení
Ro=3000m
Ro=3000m
Ro=3000m
Ro=3000m
Ro=3000m
Ro=3000m
0,078%
136,00m
152,950
0,184%
305,00m
0,184%
305,00m
153,250
0,047%
340,00m
