


SMĚR: ŽALHOŠTICE
NEJVYŠŠÍ TRATOVÁ RYCHLOST: 80 KM/HOD.
ZÁBRZDNÁ VZDÁLENOST: 700M

SMĚR: LIBEŠICE
NEJVYŠŠÍ TRATOVÁ RYCHLOST: 100 KM/HOD.
ZÁBRZDNÁ VZDÁLENOST: 700M

ŽST Litoměřice horní nádraží

Litoměřice Cihelna z.



LEGENDA:
— řešeno v rámci PS 05-01-01
— řešeno v rámci souvisejících PS a SO
— rušený stav
— stávající stav

TABULKA POČÍTACÍCH BODŮ		
Ozn.	Počítací bod	Umístění
T3 Za-Lt	ZLPB4; ZLPB7	SÚ Žalhostice
T4 Za-Lt	ZLPB6; LTPB1	RD PZS LT3
LKa	LTPB1; LTPB2	RD PZS LT3
LKb	LTPB2; LTPB3	RD PZS LT3
LKc	LTPB3; LTPB4	RD PZS LT3
LKd	LTPB4; LTPB5	RD PZS LT3
LKe	LTPB5; LTPB6	RD PZS LT3
LKf	LTPB6; LTPB7	RD PZS LT3
LKg	LTPB7; LTPB9	RD PZS LT3

TABULKA NOVÝCH VÝHYBEK				
Výhybka č.	Km	Kolej č.	Tvar	Zabezpečení
1	43,917	1	J49-1: 9-300,P,p,b	EMP
2	43,955	1	J49-1: 9-300,L,l,b	EMP
3	44,229	1	J49-1: 9-300,P,p,b	EMP

TABULKA RYCHLOSTÍ		
na/z koleje č.	od/do Žalhostic	od/do Libešic
1	50/60 km/h	50/60 km/h
2	50/50 km/h	—
3	50/50 km/h	50/50 km/h

TABULKA POČÍTACÍCH BODŮ		
Ozn.	Počítací bod	Umístění
V1-2	LTPB8; LTPB10; LTPB11; LTPB12	SÚ Litoměřice
1K	LTPB11; LTPB13	SÚ Litoměřice
2K	LTPB13	SÚ Litoměřice
V3	LTPB12; LTPB14	SÚ Litoměřice
V3	LTPB13; LTPB14; LTPB15	SÚ Litoměřice
SKa	LTPB15; LTPB16	SÚ Litoměřice
SKb	LTPB16; LTPB17	SÚ Litoměřice
SKc	LTPB17; LTPB18	SÚ Litoměřice
T1 Lt-Lb	LTPB18; LLPB1	SÚ Litoměřice

* pozn.: Počítače náprav označené "I" jsou použity pro funkcionitu výstrahy při nedovoleném projetí návěstidla (VNP).

AKTUALIZACE 08/2017 - po připomínkách

				číslo soupravy
č. změny	datum	popis a zdůvodnění	podpis	

Odpov. projektant stavby
Ing. David Růža

STRABAG

STRABAG Rail a.s.
Železničářská 1385/29
400 03 Ústí nad Labem - Střekov
tel.: +420 475 300 111
e-mail: projekt.ul@strabag.com


Stavba

**Revitalizace trati
Lovosice - Česká Lípa**

Investor:
SZDC
Státní železniční dopravní podnik

Stupeň
Datum

PD
08/2017

Autorizovaný projekt,	Vedoucí projektu	Technický projektant	Dokladový projektant	Projektční kancelář:	
Ing. Josef Hrnčíř	Ing. Josef Hrnčíř	Tomáš Škubal	-	 KA TECHNICA s.r.o. Klatovská 100/863, 301 00 Plzeň DIČ: CZ-62618911 tel.: 378 023 411 e-mail: ksa@ka-technika.cz www: http://www.ka-technika.cz ID datové schránky: fw3g5zh	
Kraj: Ústecký, Liberecký	Stavební úřad: DÚ Praha				
Objednatel:	SZDC, s.o., Stavební správa západ Sokolovská 278/1955, 190 00 Praha 9				
Název stavby:	"Revitalizace trati Lovosice - Česká Lípa"				
PS 05-01-01 ŽST Litoměřice hor.n., úprava SZZ				Číslo zakázky	Z17-002
Situční schéma - nový stav				Datum	08/2017
				Účel	PD
				Počet listů	8x A4
				Číslo výkresu	0202