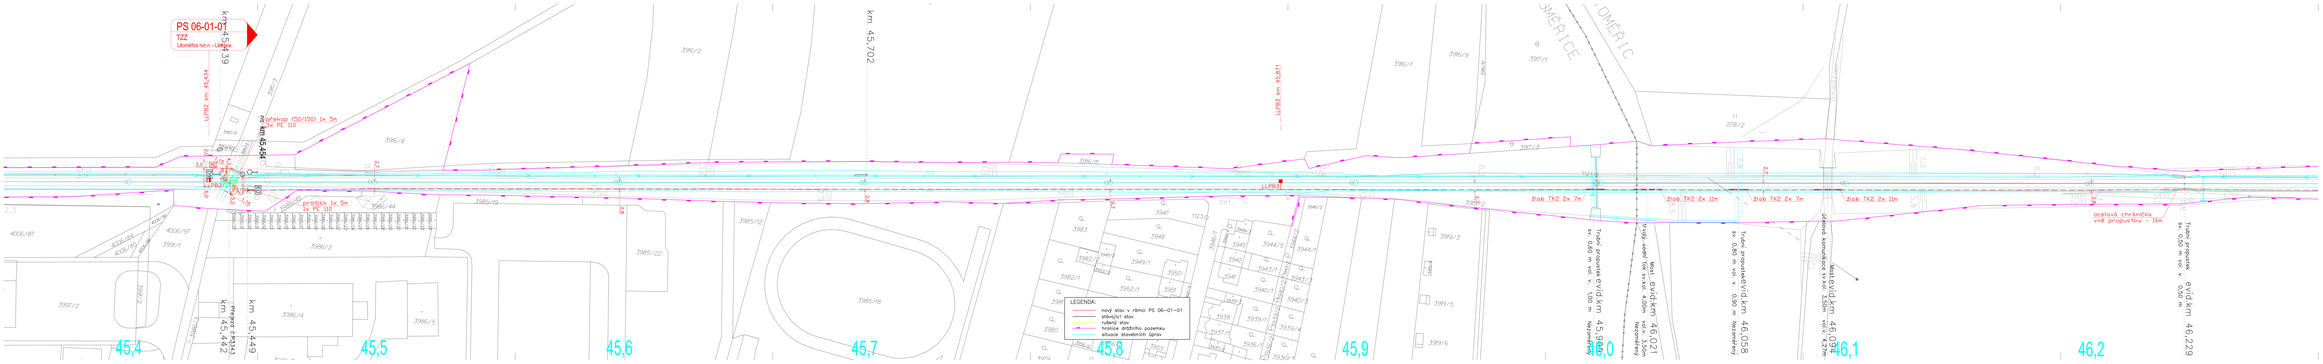
PS 06-01-01
TZZ
Libeň ice hor.n. - Libeň ice
km 45,539
km 45,434
LUR2 km 45,434
km 45,454
km 45,702
LUR3 km 45,871
LUR3/1
LEGENDA:
nový stav v rámci PS 06-01-01
stávající stav
rušený stav
hranice dotčeného pozemku
situace stavebních úprav
Kabelovod (50/150) 1x 5m
do šachty PE 110
Chránička (50/150) 1x 5m
do šachty PE 110
Kabelovod (50/150) 1x 5m
do šachty PE 110
Kabelovod (50/150) 1x 5m
do šachty PE 110
Kabelovod