


LEGENDA:

- nový stav v rámci PS 06-01-01
- stávající stav
- rušený stav
- hranice drážního pozemku
- situace stavebních úprav

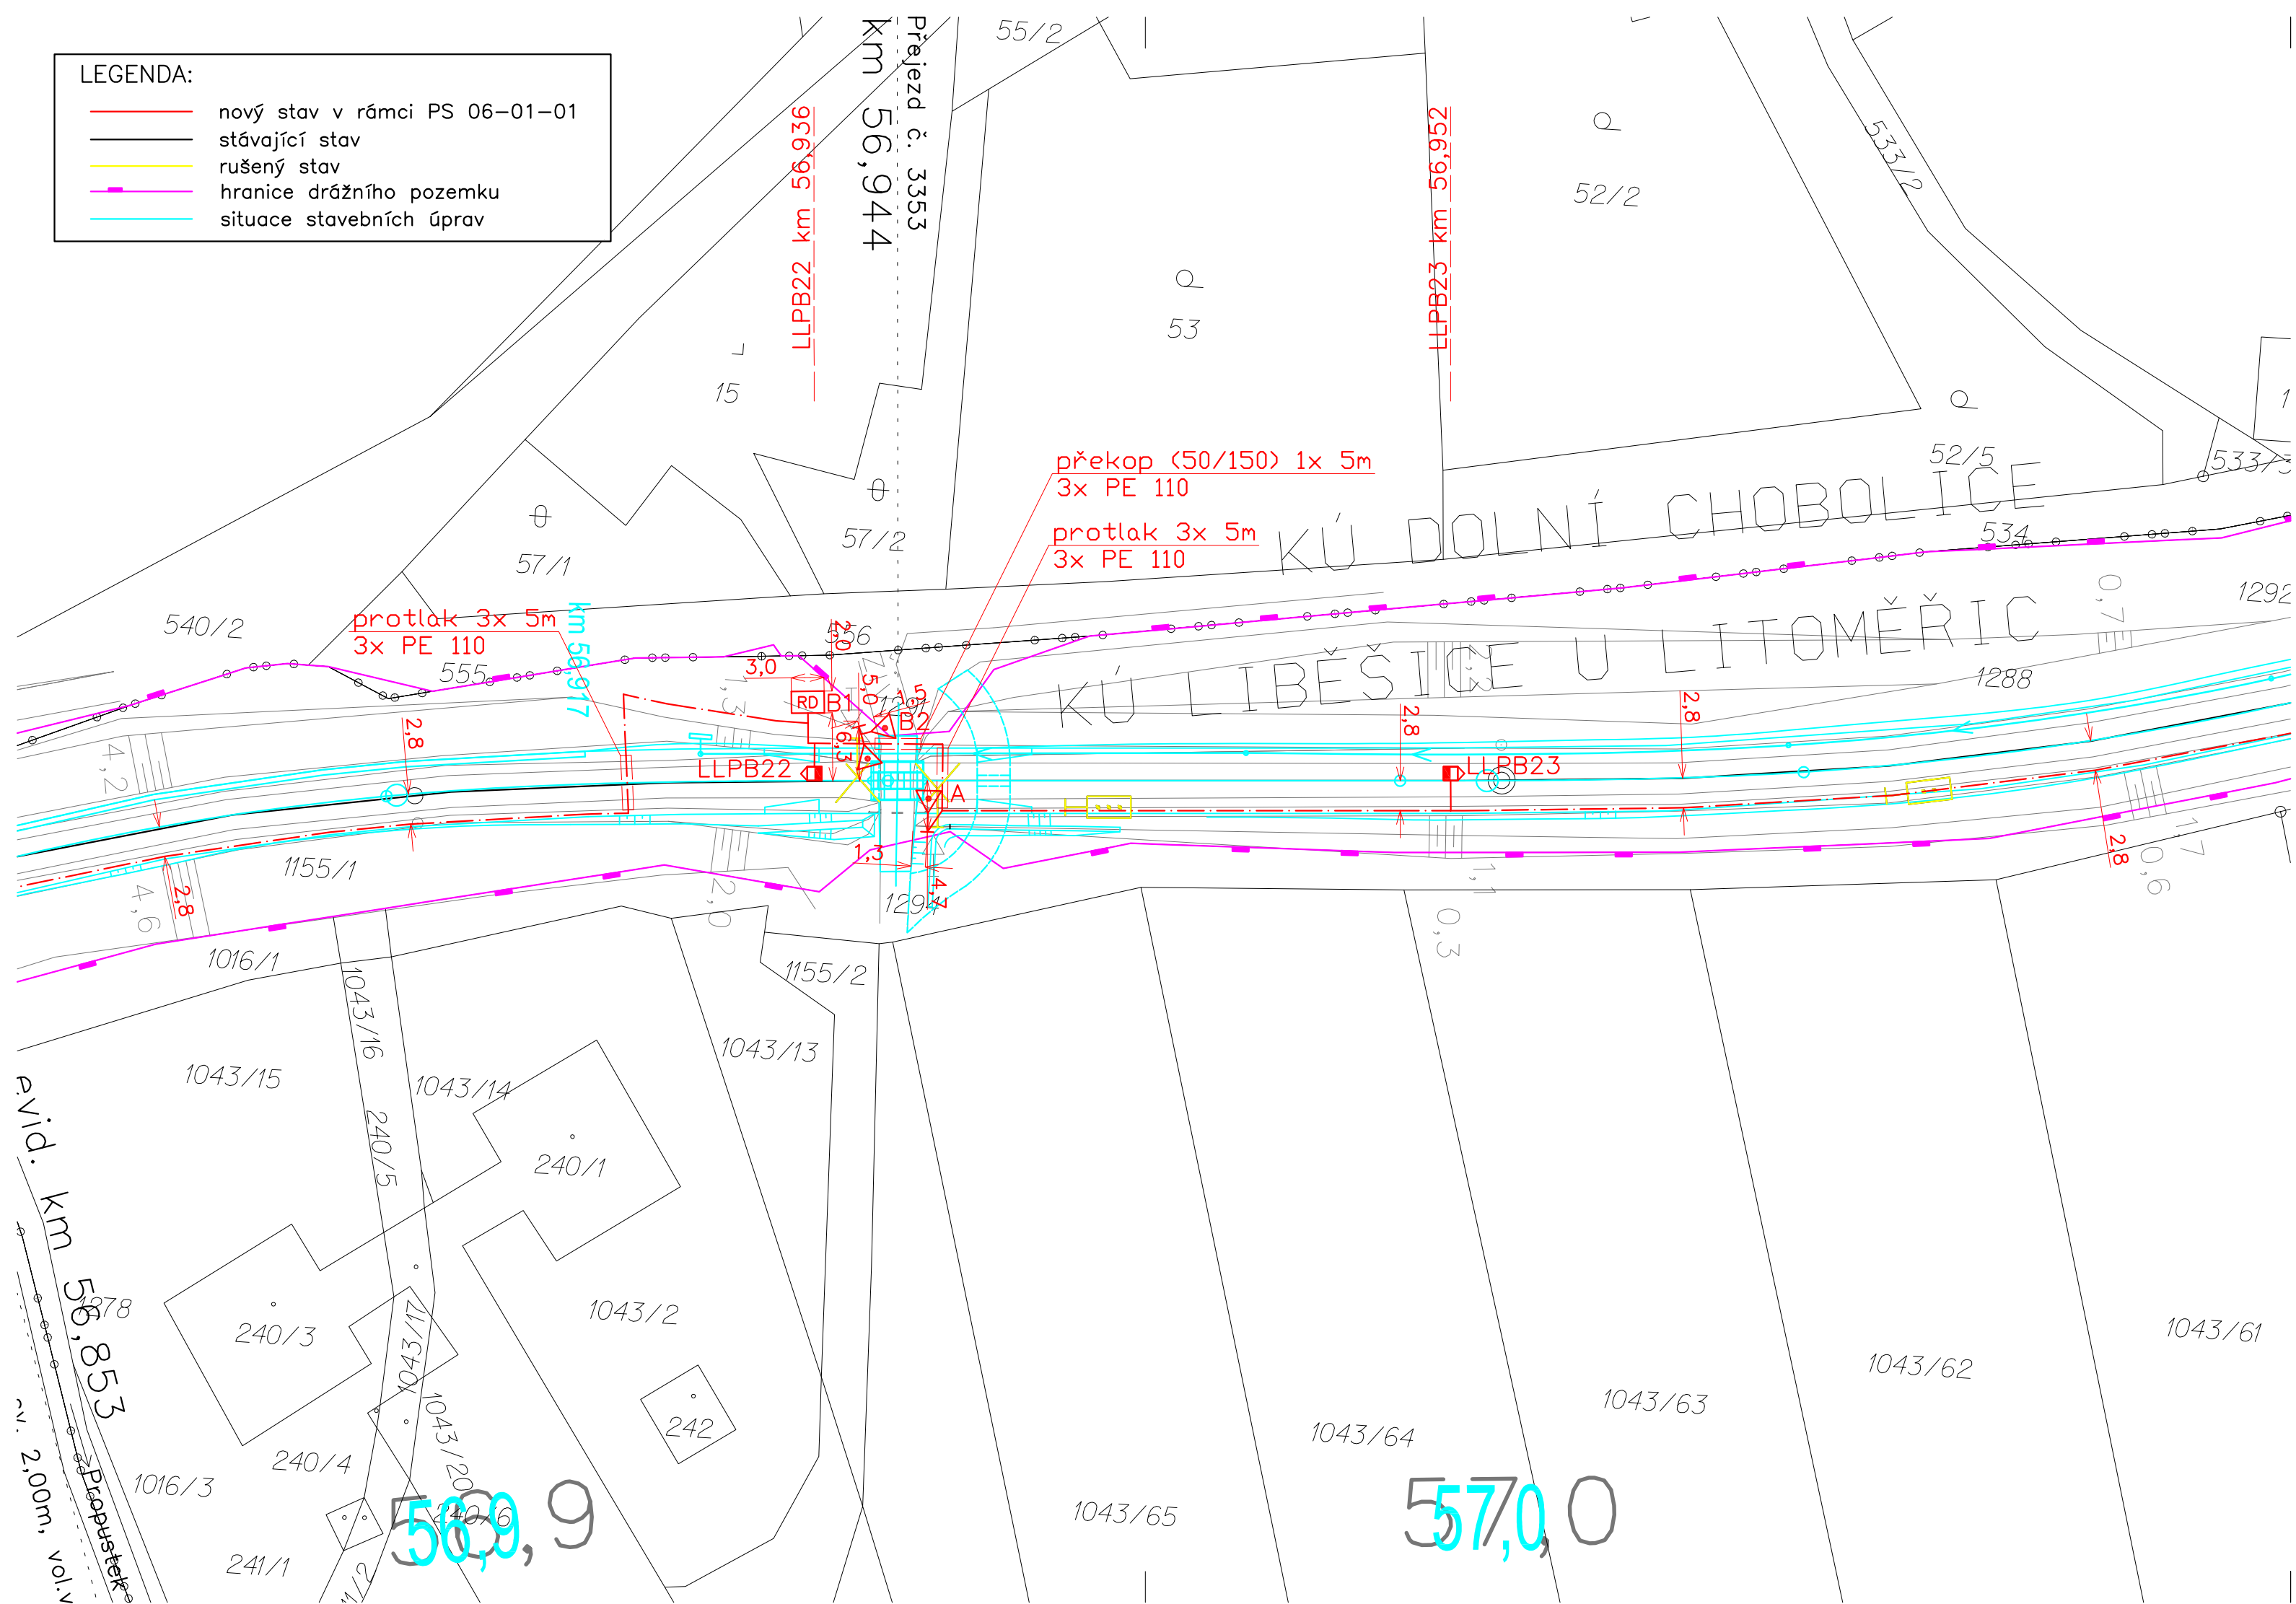

AKTUALIZACE 08/2017 - po připomínkách

				číslo soupravy
-	-	-	-	
č. změny	datum	popis a zdůvodnění	podpis	

Odpov. projektant stavby

D. Růža

Ing. David Růža

STRABAG Rail a.s.

Železničářská 1385/29
400 03 Ústí nad Labem - Střekov
tel.: +420 475 300 111
e-mail: projekt.ul@strabag.com

Stavba

**Revitalizace trati
Lovosice - Česká Lípa**

Investor:

Stupeň	PD
Datum	08/2017

Autorizovaný projekt.	Vedoucí projektu	Technický projektant	Dokladový projektant	Projekční kancelář:	
Ing. Josef Hrnčář	Ing. Josef Hrnčář	Tomáš Škubal	-	TECHNIKA s.r.o.	
Kraj: Ústecký, Liberecký		Stavební úřad: DÚ Praha		Klatovská 100/863, 301 00 Plzeň	
Objednatel:		SZDC, s.o., Stavební správa západ Sokolovská 278/1955, 190 00 Praha 9		DIČ: CZ-62618911	
Název stavby:		"Revitalizace trati Lovosice - Česká Lípa"		tel.: 378 023 411	
				e-mail: kta@kta-technika.cz	
				www: http://www.kta-technika.cz	
				ID datové schránky: fw3g5xh	
				Číslo zakázky	Z17-002
				Datum	08/2017
				Účel	PD
				Počet listů	3x A4
				Číslo výkresu	0126