

PŮDORYS - nová dispozice

M 1:50

LEGENDA MÍSTNOSTÍ:


ozn.	stávající účel	nový účel	plocha (m ²)
OP01	zádveří	deska nouzových obsluh	15,68
OP02	dopravní kancelář	technologická místnost	15,60
OP03	šatna	-	13,26
OP04	chodba	-	5,55
OP05	sprchy	-	4,25
OP06	WC	-	1,71
OP07	WC	-	2,65
OP08	chodba	-	9,46
OP09	schodiště	-	10,79
OP11	kancelář	-	18,14
OP12	čekařna	-	12,25
OP13	pokladna	-	17,50

LEGENDA ZABEZPEČOVACÍHO ZAŘÍZENÍ:

Ozn.	ÚČEL
1	HLAVNÍ STŮL VČETNĚ DESKY NOUZOVÉ OBSUHY
2	PRACOVNÍ STŮL PRO UMÍSTĚNÍ SDĚLOVACÍHO ZAŘÍZENÍ
3	DIAGNOSTICKÉ PRACOVNÍ MÍSTO SOUSTŘEDĚNÉ ÚDRŽBY
4 - 8	STOJANY ZABEZPEČOVACÍHO ZAŘÍZENÍ
9	STOJAN TZZ
10	RACK DOZZ
11 - 13	NAPÁJECÍ STOJANY

LEGENDA SDĚLOVACÍHO ZAŘÍZENÍ:


Ozn.	ÚČEL
14 - 16	19" RACK PRO SĎĚLOVACÍ ČÁST

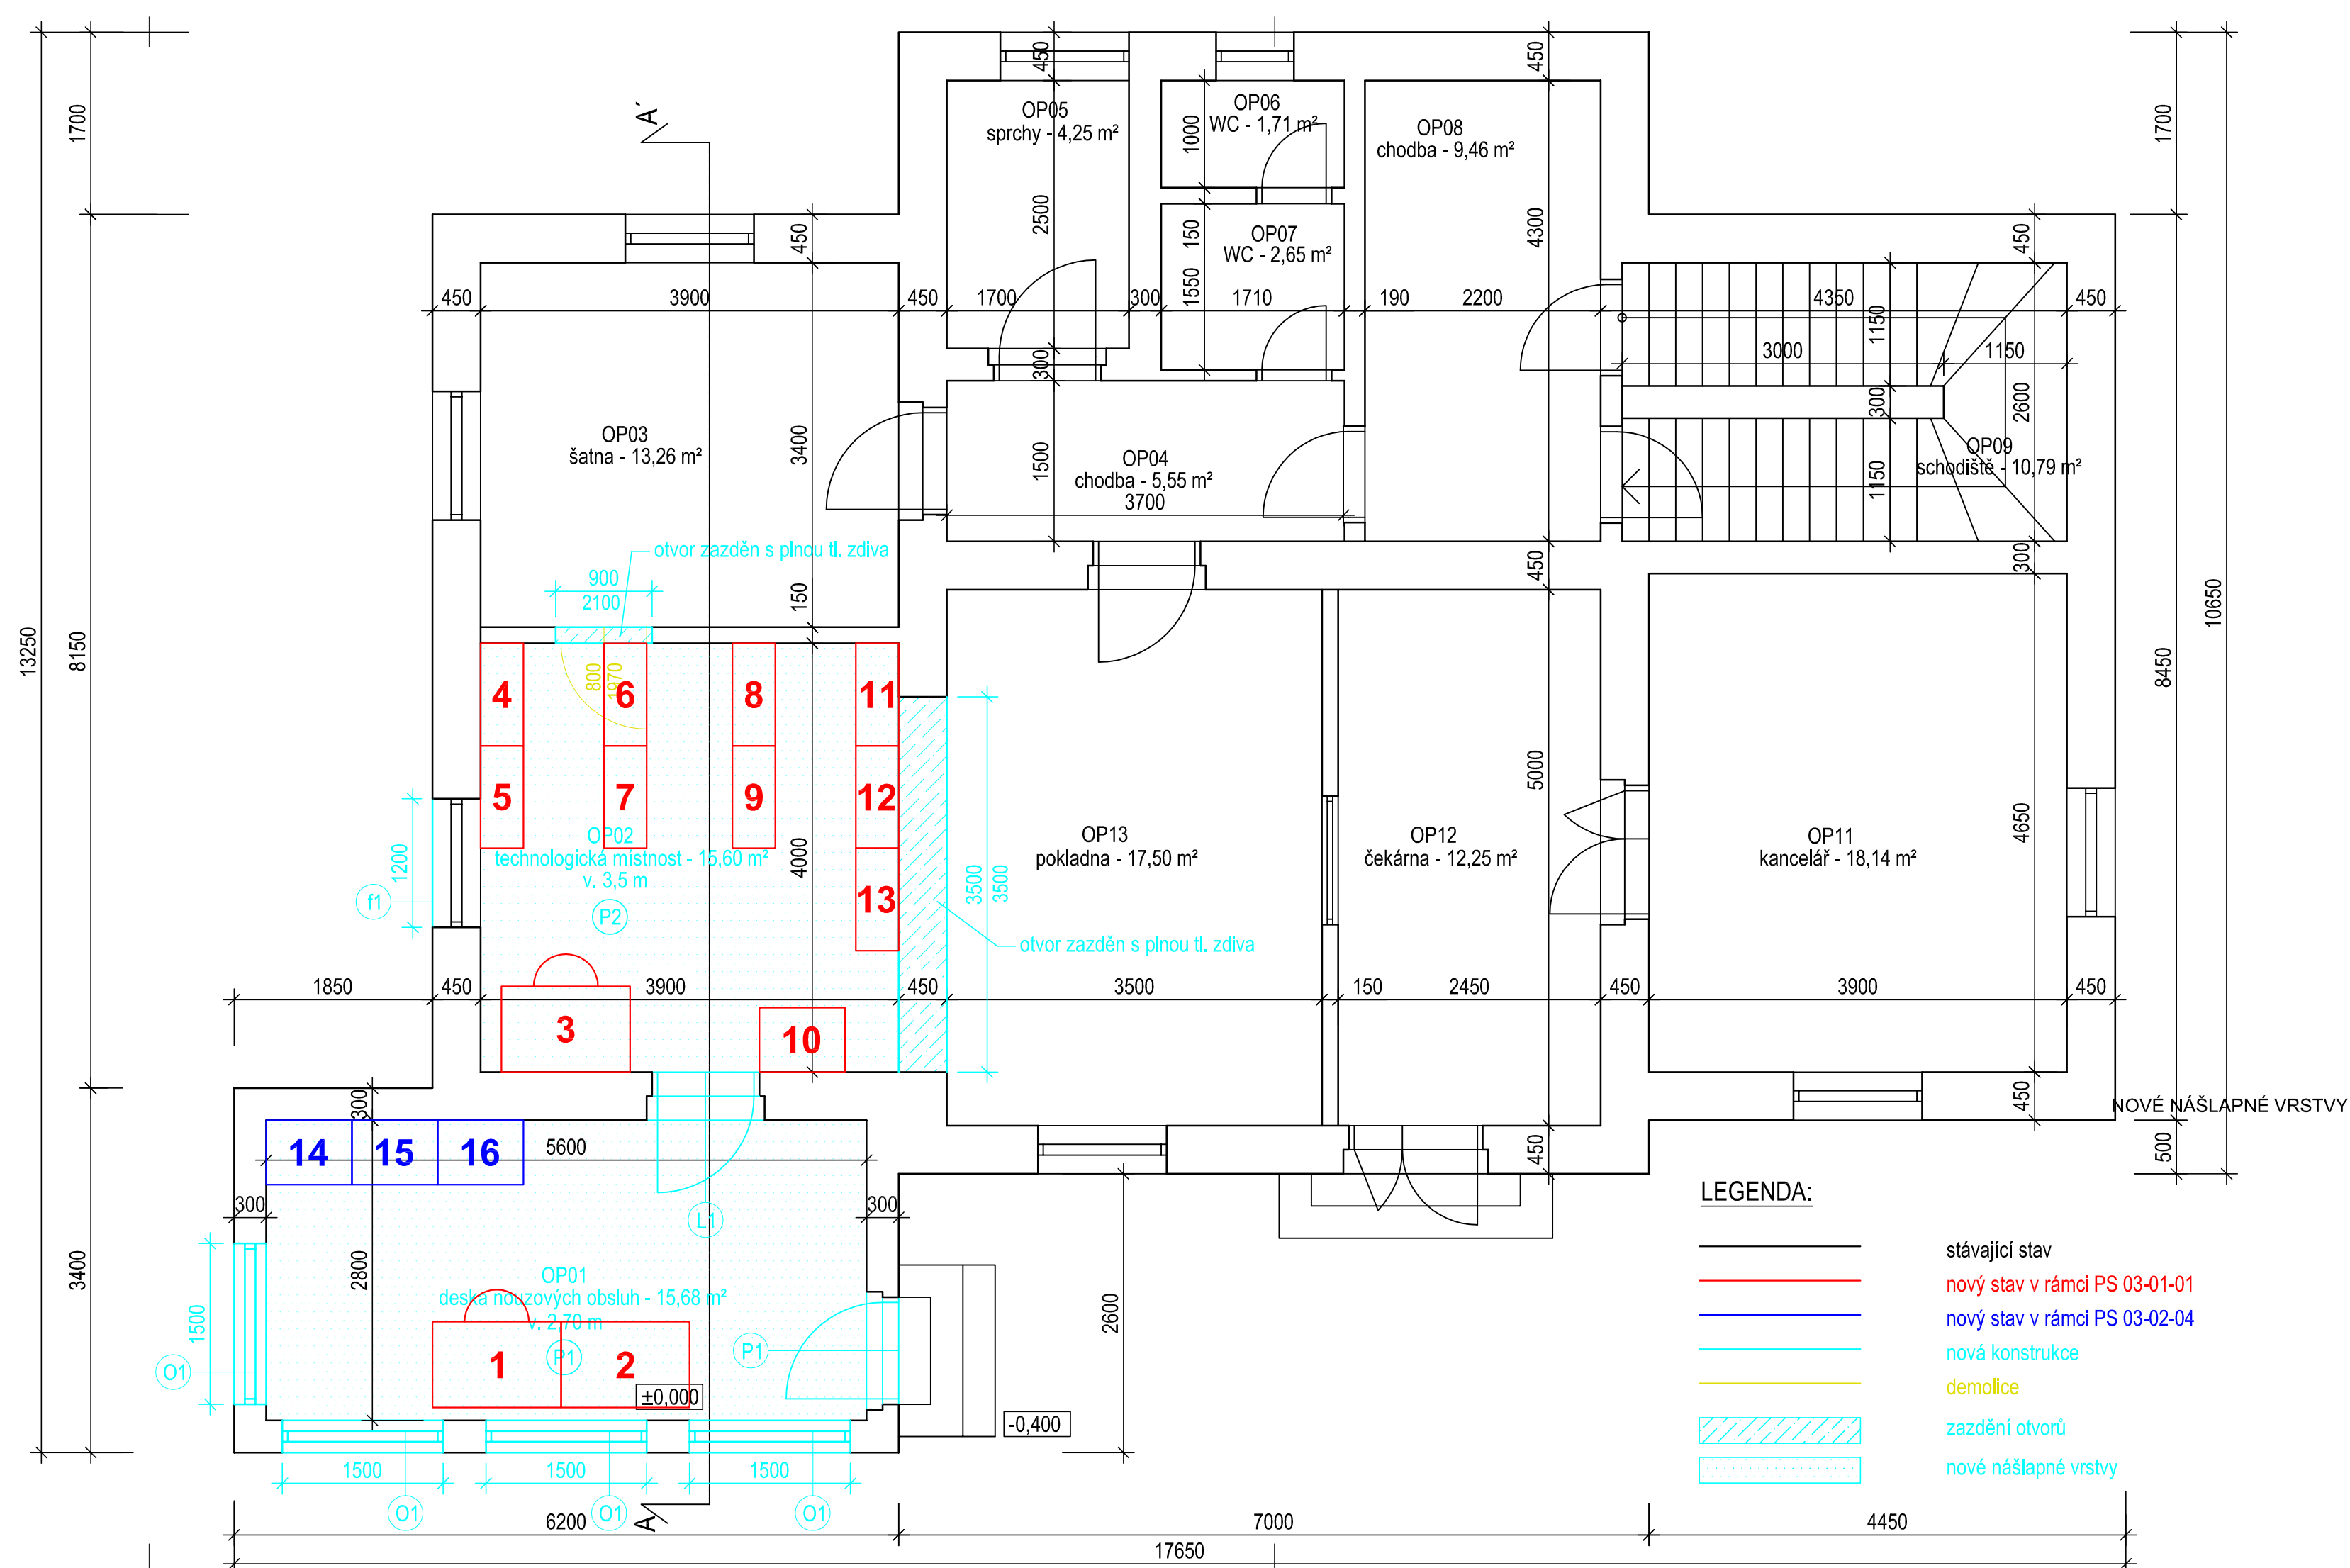

AKTUALIZACE 08/2017 - po připomínkách

				číslo soupravy
-	-	-	-	
č. změny	datum	popis a zdůvodnění	podpis	

<div>Odpov. projektant stavby</div> <div></div> <div>Ing. David Růža</div>	<div></div>	<div>STRABAG Rail a.s.</div> <div>Železničářská 1385/29 400 03 Ústí nad Labem - Střekov tel.: +420 475 300 111 e-mail: projekt.ul@strabag.com</div>				
<div>Stavba</div> <div><div>Revitalizace trati Lovosice - Česká Lípa</div></div>		<div>Investor:</div> <div><div>Správa železniční dopravní cesty</div></div> <table><tr><td>Stupeň</td><td>PD</td></tr><tr><td>Datum</td><td>08/2017</td></tr></table>	Stupeň	PD	Datum	08/2017
Stupeň	PD					
Datum	08/2017					

Autorizovaný projekt,		Vedoucí projektu	Technický projektant	Dokladový projektant	<div>Projekční kancelář:</div> <div> TECHNIKA s.r.o.</div> <div>Klatovská 100/863, 301 00 Plzeň</div> <div>DIČ: CZ-62618911</div> <div>tel.: 378 023 411</div> <div>e-mail: kta@kta-technika.cz</div> <div>www: http://www.kta-technika.cz</div> <div>ID datové schránky: fw3g5xh</div>
Ing. Josef Hrnčíř		Ing. Josef Hrnčíř	Tomáš Škubal	-	
Kraj: Ústecký, Liberecký			Stavební úřad: DÚ Praha		
Objednatel: SŽDC, s.o., Stavební správa západ Sokolovská 278/1955, 190 00 Praha 9					
Název stavby:					
"Revitalizace trati Lovosice - Česká Lípa"					
PS 03-02-01 ŽST Žalhostice, MK					
Umístění zařízení ve VB					

Číslo zakázky	Z17-002
Datum	08/2017
Účel	PD
Počet listů	4x A4
Číslo výkresu	007