

Půdorys - nová dispozice

M 1:50

LEGENDA MÍSTNOSTÍ:



ozn.	stávající účel	nový účel	plocha (m ²)
OP01	zádveří	deska nouzových obsluh	15,68
OP02	dopravní kancelář	technologická místnost	15,60
OP03	šatna	-	13,26
OP04	chodba	-	5,55
OP05	sprchy	-	4,25
OP06	WC	-	1,71
OP07	WC	-	2,65
OP08	chodba	-	9,46
OP09	schodiště	-	10,79
OP11	kancelář	-	18,14
OP12	čekárna	-	12,25
OP13	pokladna	-	17,50

LEGENDA ZABEZPEČOVACÍHO ZAŘÍZENÍ:

Ozn.	ÚČEL
1	HLAVNÍ STŮL VČETNĚ DESKY NOUZOVÉ OBSUHY
2	PRACOVNÍ STŮL PRO UMÍSTĚNÍ SDĚLOVACÍHO ZAŘÍZENÍ
3	DIAGNOSTICKÉ PRACOVNÍSTĚ SOUSTŘEDĚNÉ ÚDRŽBY
4 - 8	STOJANY ZABEZPEČOVACÍHO ZAŘÍZENÍ
9	STOJAN TZZ
10	RACK DOZZ
11 - 13	NAPÁJECÍ STOJANY

LEGENDA SDĚLOVACÍHO ZAŘÍZENÍ:


Ozn.	ÚČEL
14 - 16	19" RACK PRO SĎĚLOVACÍ ČÁST

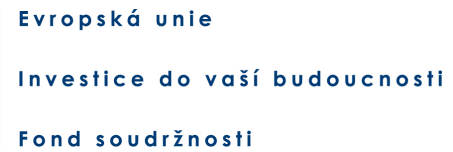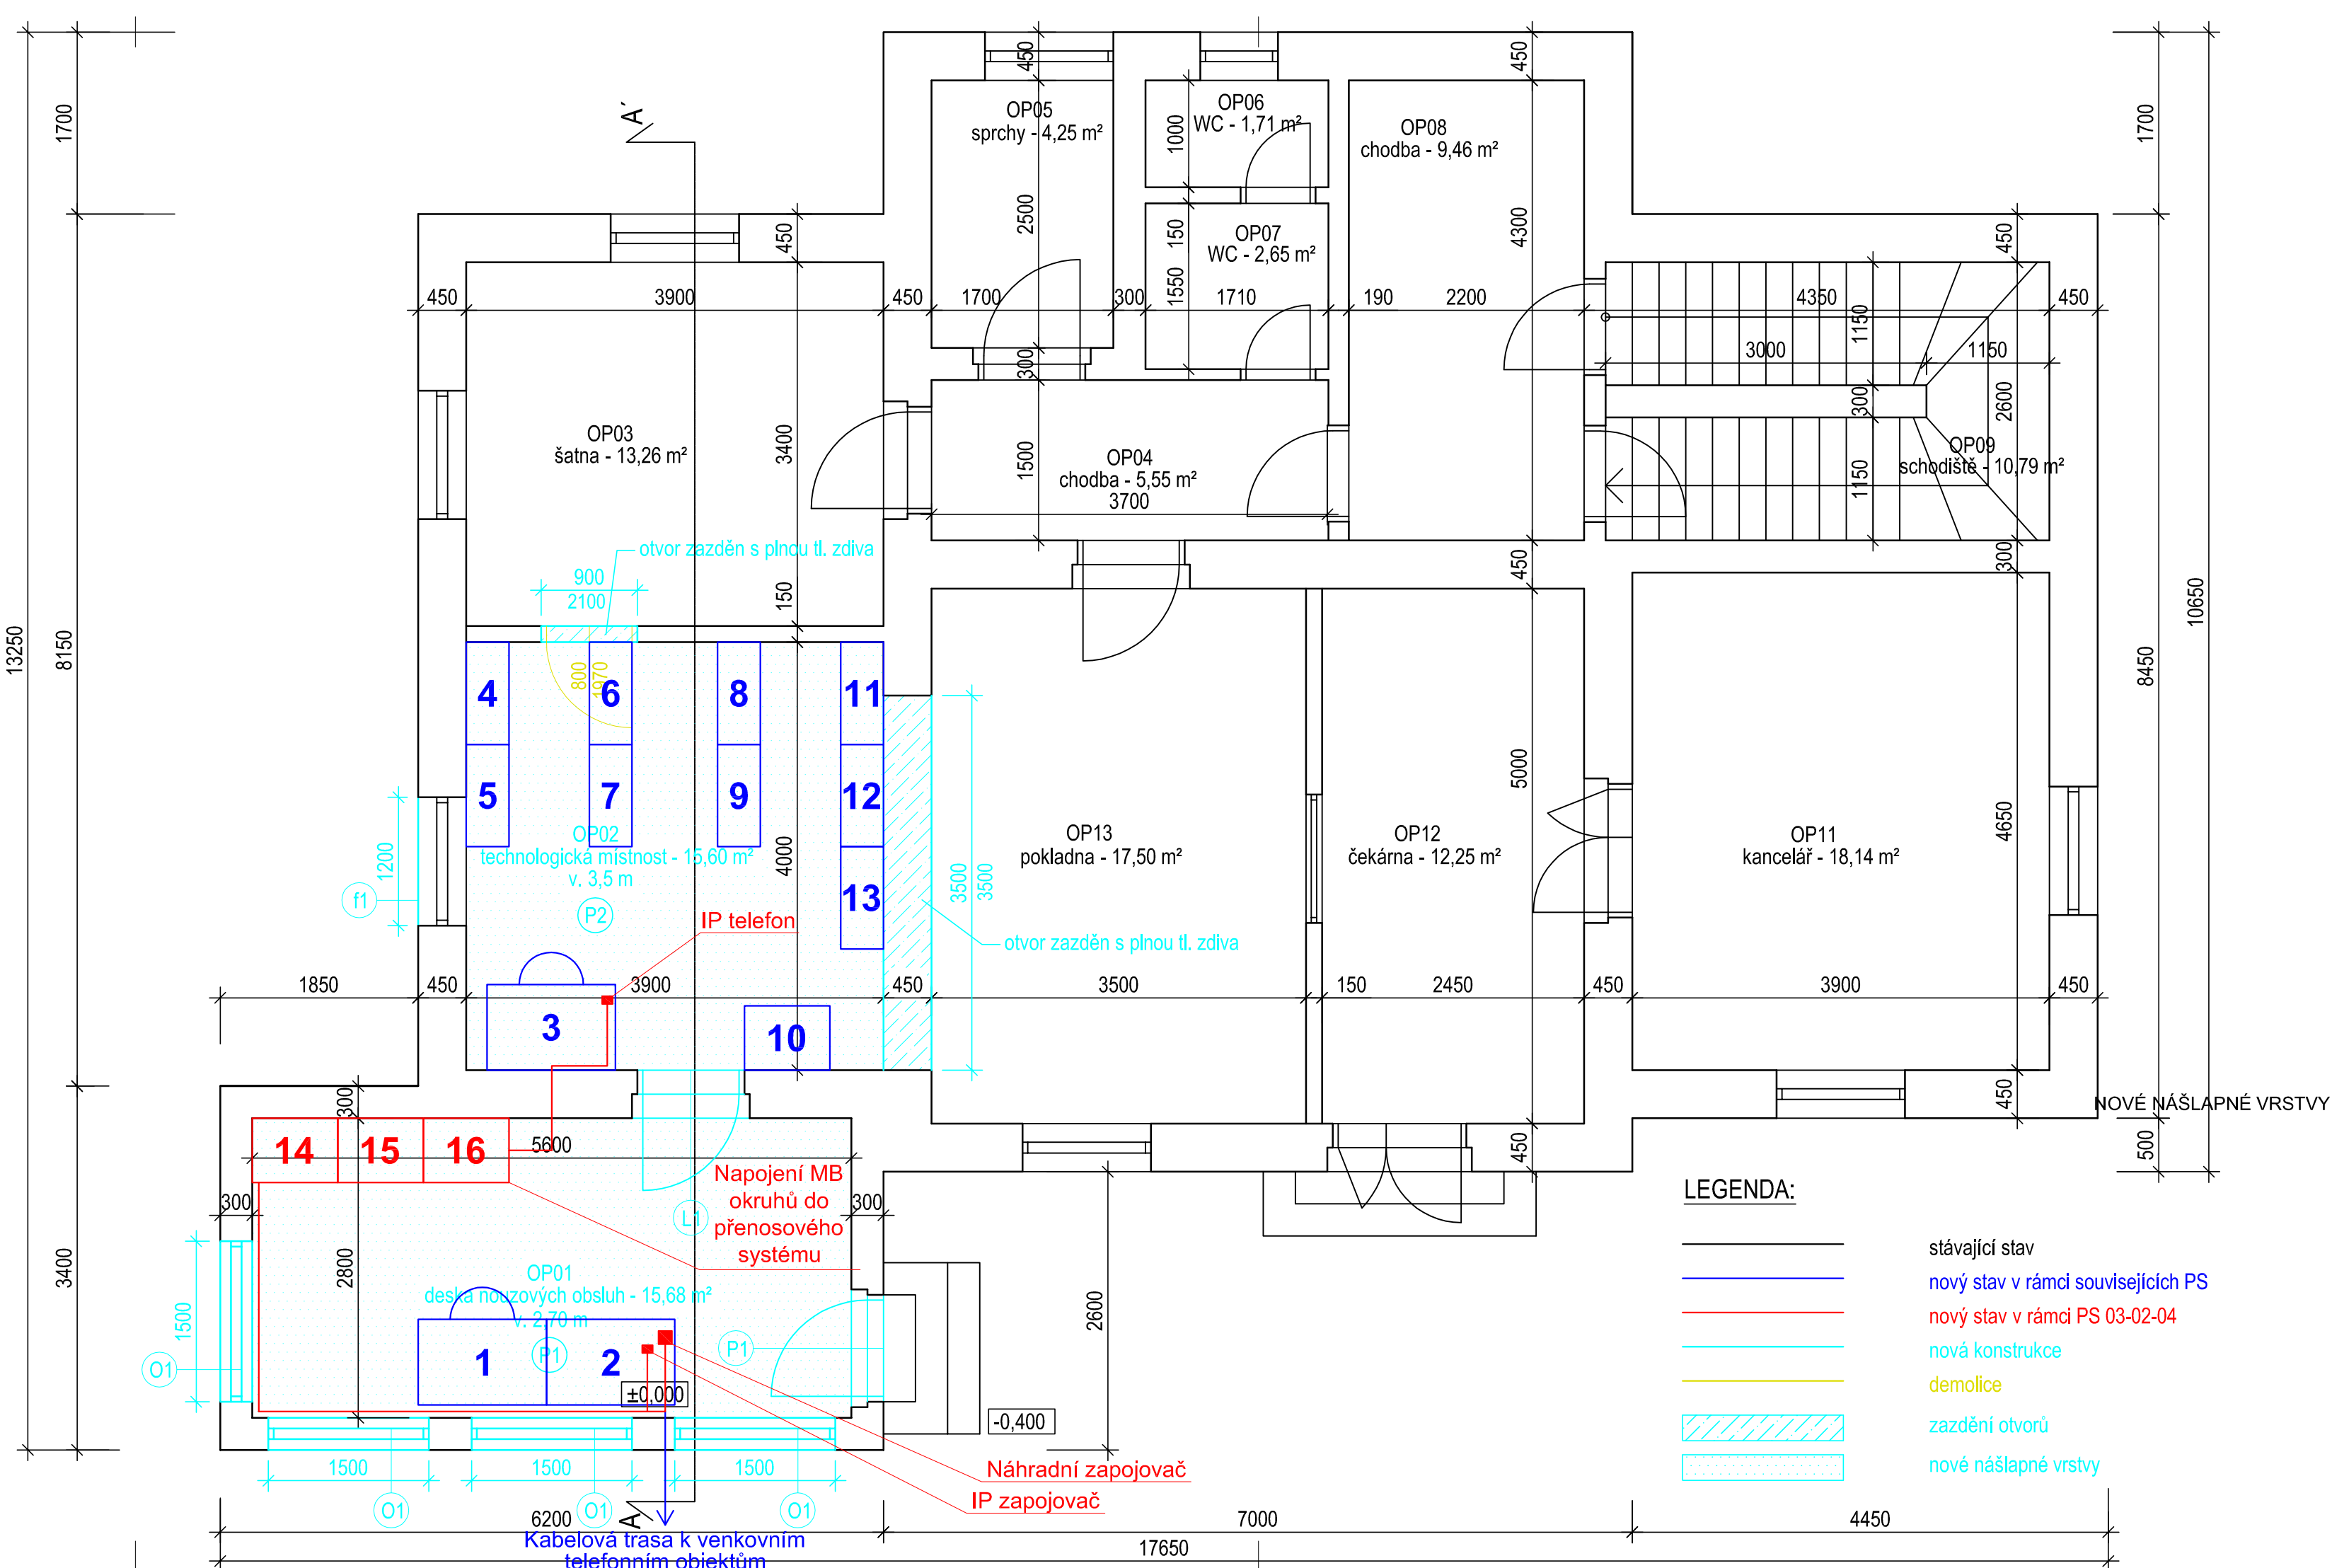

AKTUALIZACE 08/2017 - po připomínkách

				číslo soupravy
-	-	-	-	
č. změny	datum	popis a zdůvodnění	podpis	

Odpov. projektant stavby <i>D. Růža</i> Ing. David Růža		<div><div></div><div>STRABAG</div><div></div></div>		STRABAG Rail a.s. Železničářská 1385/29 400 03 Ústí nad Labem - Střekov tel.: +420 475 300 111 e-mail: projekt.ul@strabag.com	
Stavba 					

Autorizovaný projekt:	Vedoucí projektu	Technický projektant	Dokladový projektant	<div>Projektční kancelář:</div> <div> TECHNIKA s.r.o.</div> <div>Klatovská 100/863, 301 00 Plzeň</div> <div>DIČ: CZ-62618911</div> <div>tel.: 378 023 411</div> <div>e-mail: kta@kta-technika.cz</div> <div>www: http://www.kta-technika.cz</div> <div>ID datové schránky: fw3g5xh</div>
Ing. Josef Hrnčíř	Ing. Josef Hrnčíř	Tomáš Škubal	-	
Kraj: Ústecký, Liberecký		Stavební úřad: DÚ Praha		
Objednatel: SŽDC, s.o., Stavební správa západ Sokolovská 278/1955, 190 00 Praha 9				
Název stavby:				
"Revitalizace trati Lovosice - Česká Lípa"				
PS 03-02-04 ŽST Žalhostice, sdělovací zařízení				
Umístění zařízení ve VB				
Počet listů 4x A4				
Číslo výkresu 003				