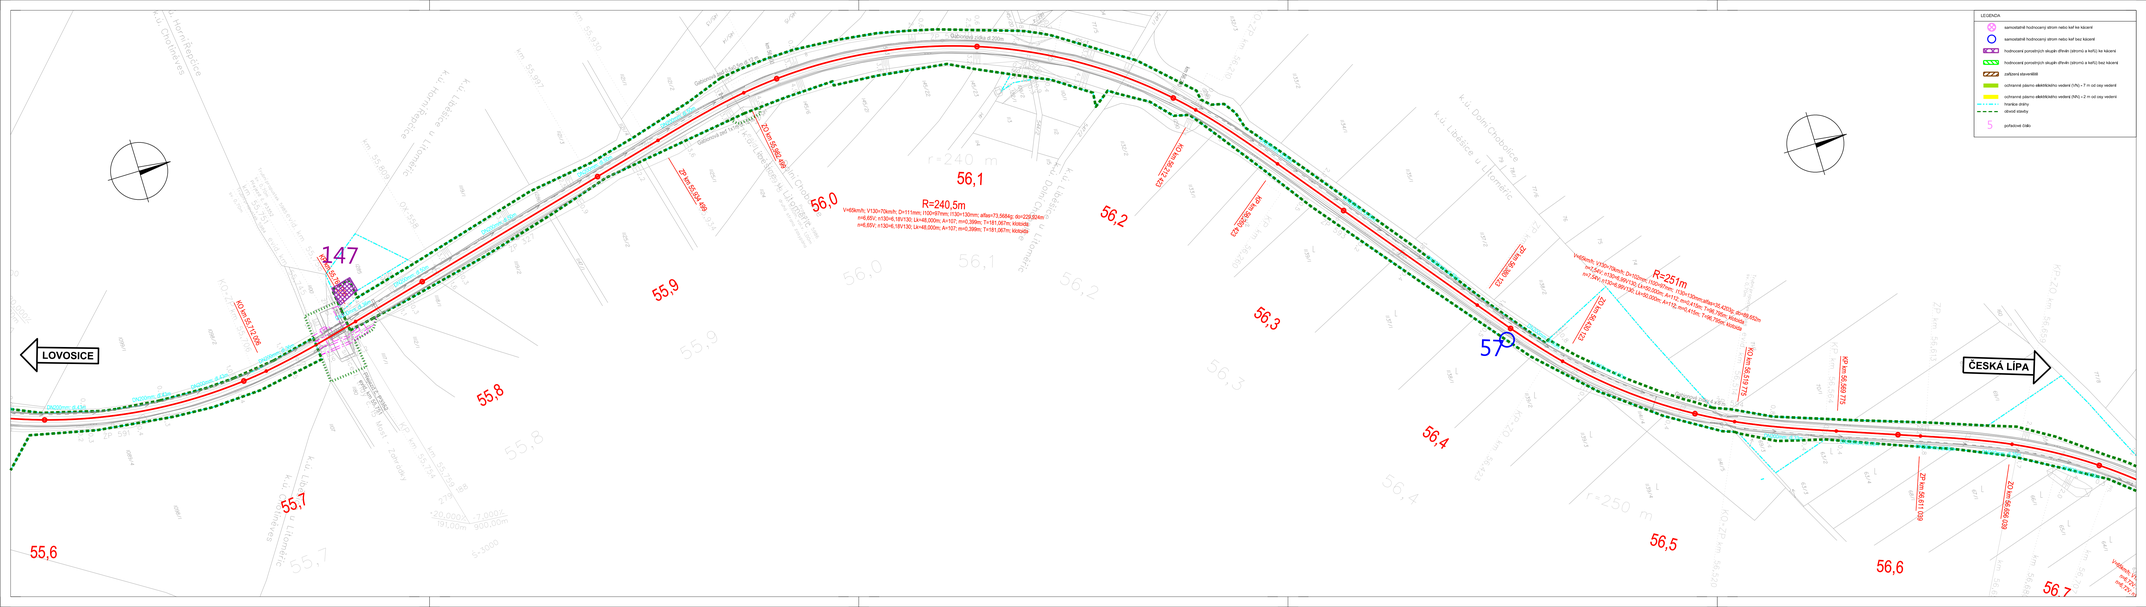
LEGENDA
samostatně hodnocený strom nebo keř ke kácení
samostatně hodnocený strom nebo keř bez kácení
hodnocené porostních skupin dřevin (stromů a keřů) ke kácení
hodnocené porostních skupin dřevin (stromů a keřů) bez kácení
zařízení staveniště
hranice dráhy
obvod stavby
pořadové číslo
LOVOSICE
ČESKÁ LÍPA
147
57
R=240,5m
R=251m
55,6
55,7
55,8
55,9
56,0
56,1
56,2
56,3
56,4
56,5
56,6
56,7
