


SMĚR: ŽALHOŠTICE
NEJVYŠŠÍ TRATOVÁ RYCHLOST: 60 KM/HOD.
ZÁBRZDNÁ VZDÁLENOST: 700M *) pozn.

SMĚR: LIBEŠICE
NEJVYŠŠÍ TRAŤOVÁ RYCHLOST: 60 KM/HOD.
ZÁBRZDNÁ VZDÁLENOST: 700M *) pozn.

ŽST Žalhostice

Litoměřice Cihelna z.

ŽST Litoměřice horní nádraží



Počítací bod	Umístění
ZPB1; ZPB2	RD PZS LT3
ZPB2; ZLPB1	RD PZS LT3
ZLPB1; LTPB1	RD PZS LT3
LTPB1; LTPB2	RD PZS LT3
LTPB2; LTPB3	RD PZS LT3
LTPB3; LTPB4	RD PZS LT3
LTPB4; LTPB5	RD PZS LT3
LTPB5; LTPB6	RD PZS LT3
LTPB6; LTPB7	RD PZS LT3
LTPB7; LTPB9	RD PZS LT3

ybka č.	Km	Kolej č.	Tvar	Zabezpečení
1	43,917	1	J49-1: 9-300,P,p,b	EMP
2	43,955	1	J49-1: 9-300,L,l,b	EMP
3	44,229	1	J49-1: 9-300,P,p,b	EMP

na/z kolej je č.	od/do Žalostic	od/do Liběšic
1	50/60 km/h	50/60 km/h
2	50/50 km/h	—
3	50/50 km/h	50/50 km/h

TABULKA POČÍTACÍCH BODŮ		
	Počítací bod	Umístění
2	LTPB8; LTPB10; LTPB11; LTPB12	SÚ Litoměřice
	LTPB11; LTPB13	SÚ Litoměřice
	LTPB10	SÚ Litoměřice
	LTPB12; LTPB14	SÚ Litoměřice
	LTPB13; LTPB14; LTPB15	SÚ Litoměřice
	LTPB15; LTPB16	SÚ Litoměřice
	LTPB16; LTPB17	SÚ Litoměřice
	LTPB17; LTPB18	SÚ Litoměřice
b	LTPB18; LTPB1	SÚ Litoměřice


ozní:
 úpravení traťové rychlosti v mezistaničním úseku Žalhostice – Litoměřice
 hor. n. z 60km/h na 80km/h a Litoměřice hor. n. – Libešice z 60km/h na 100km/h
 bude provedeno v rámci související stavby: Revitalizace trati Lovosice – Česká Lípa,
 úroveň budou v rámci související stavby: "Revitalizace trati Lovosice – Česká Lípa"
 řízeny rychlostníky 60km/h v km 43,691 a 50km/h v km 43,900.

Práv označené "!" jsou použity pro funkcionalitu výstrahy při nedovoleném
přístupu (VNPN).

AKTUALIZACE 08/2017 - po připomínkách

				číslo soupřavy
-	-	-	-	-
č. změny	datum	popis a zdůvodnění		podpis

<p>Odpov. projektant stavby</p> <p><i>D. Růža</i></p> <p>Ing. David Růža</p>		<p>STRABAG Rail a.s.</p> <p>Železničářská 1385/29 400 03 Ústí nad Labem - Střekov tel.: +420 475 300 111 e-mail: projekt.ul@strabag.com</p>
<p>Stavba</p> <p>Revitalizace trati Lovosice - Česká Lípá</p>	<p>Investor:</p>  <p><small>Stavba železničního dopravního úseku</small></p>	
<p>Stupeň</p> <p>Datum</p>		<p>PD</p> <p>08/2017</p>

Autorizovaný projekt,	Vedoucí projektu	Technický projektant	Dokladový projektant	Projekční kancelář:			
Ing. Josef Hrnčíř	Ing. Josef Hrnčíř	Tomáš Škubal	-	 TECHNIKA s.r.o. Klatovská 100/863, 301 00 Píseň			
Kraj: Ústecký, Liberecký	Stavební úřad: DÚ Praha			DÍČ: CZ-62618911			
Objednatel:	SŽDC, s.o., Stavební úřad západ Sokolovská 278/1955, 190 00 Praha 9			tel.: 378 023 411			
				e-mail: kta@kta-technika.cz			
				www: http://www.kta-technika.cz			
Název stavby:				ID datové schránky: fw3g5h			
"Revitalizace trati Lovosice - Česká Lipa"				Číslo zakázky			
				217-002			
				Datum			
				08/2017			
PS 05-01-01 ŽST Litoměřice hor.n., úprava SZZ				Účel			
				PD			
Situční schéma - stávající stav				Počet listů			
				9x A4			
				Číslo výkresu			
				0201			