



Železniční most v ev. km 7,717 (nový km 7,790) - přestavba na propustek

Nový stav - řezy

1:50

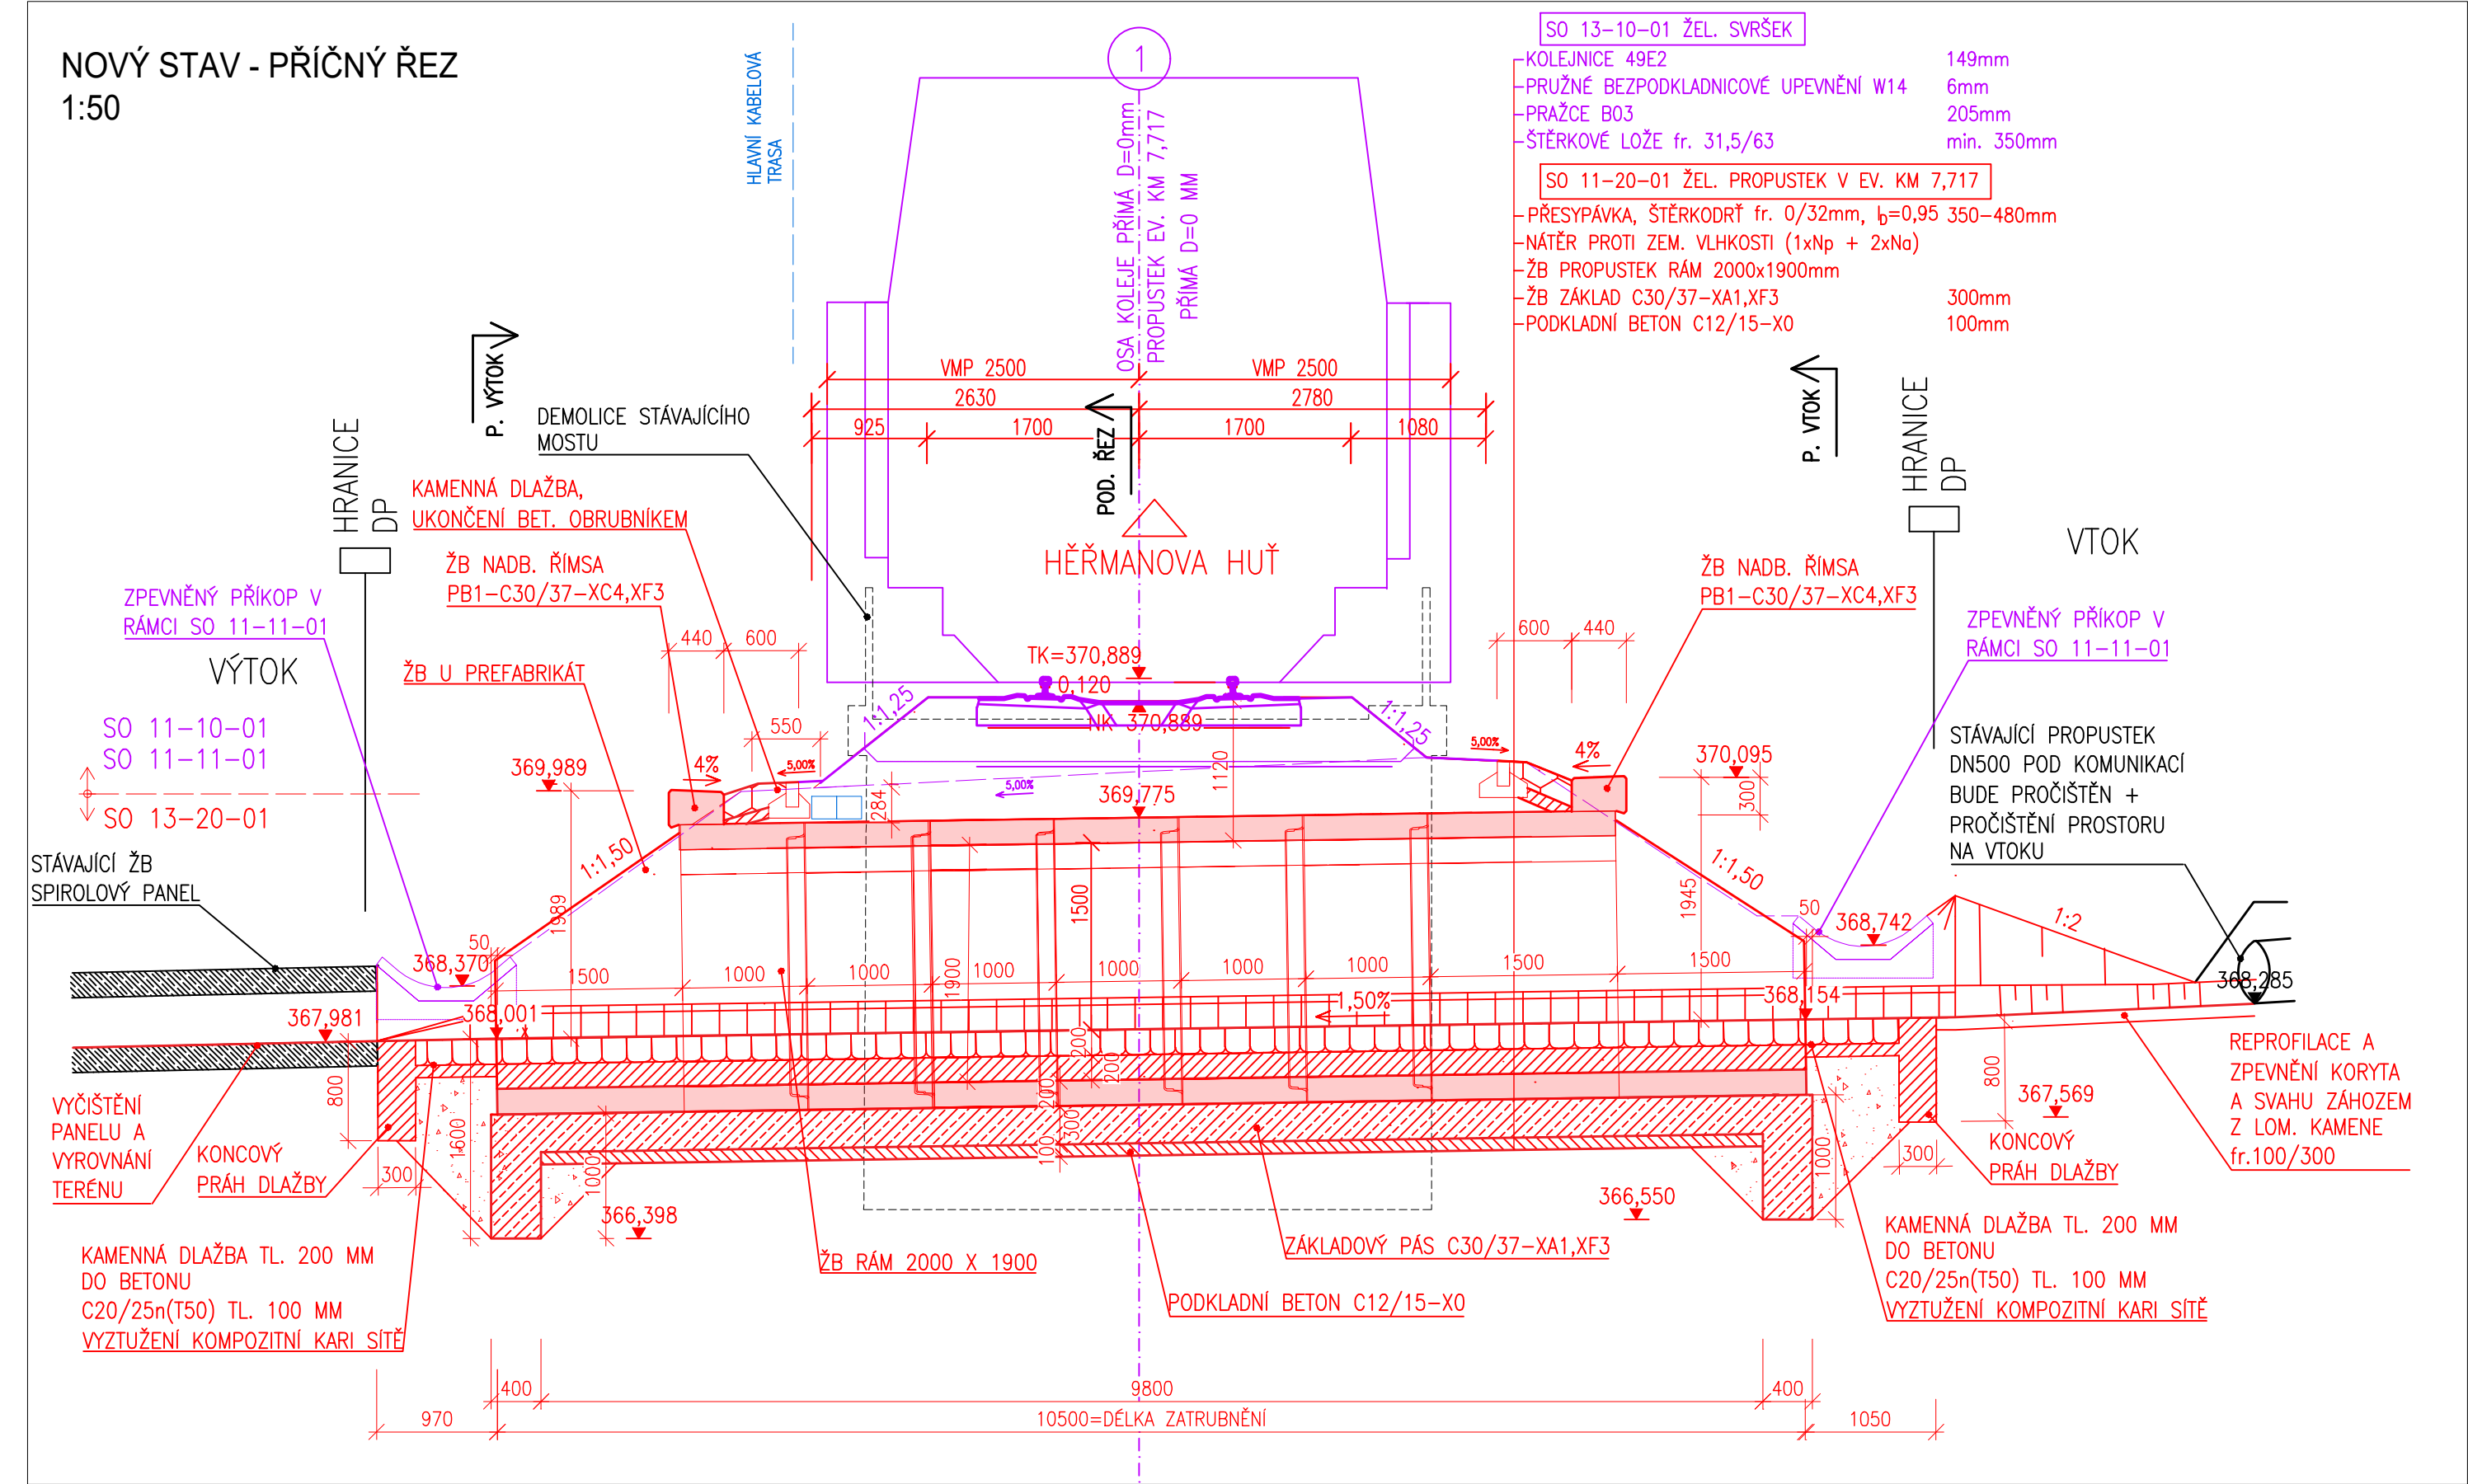

NOVÝ STAV - PODÉLNÝ ŘEZ
1:50

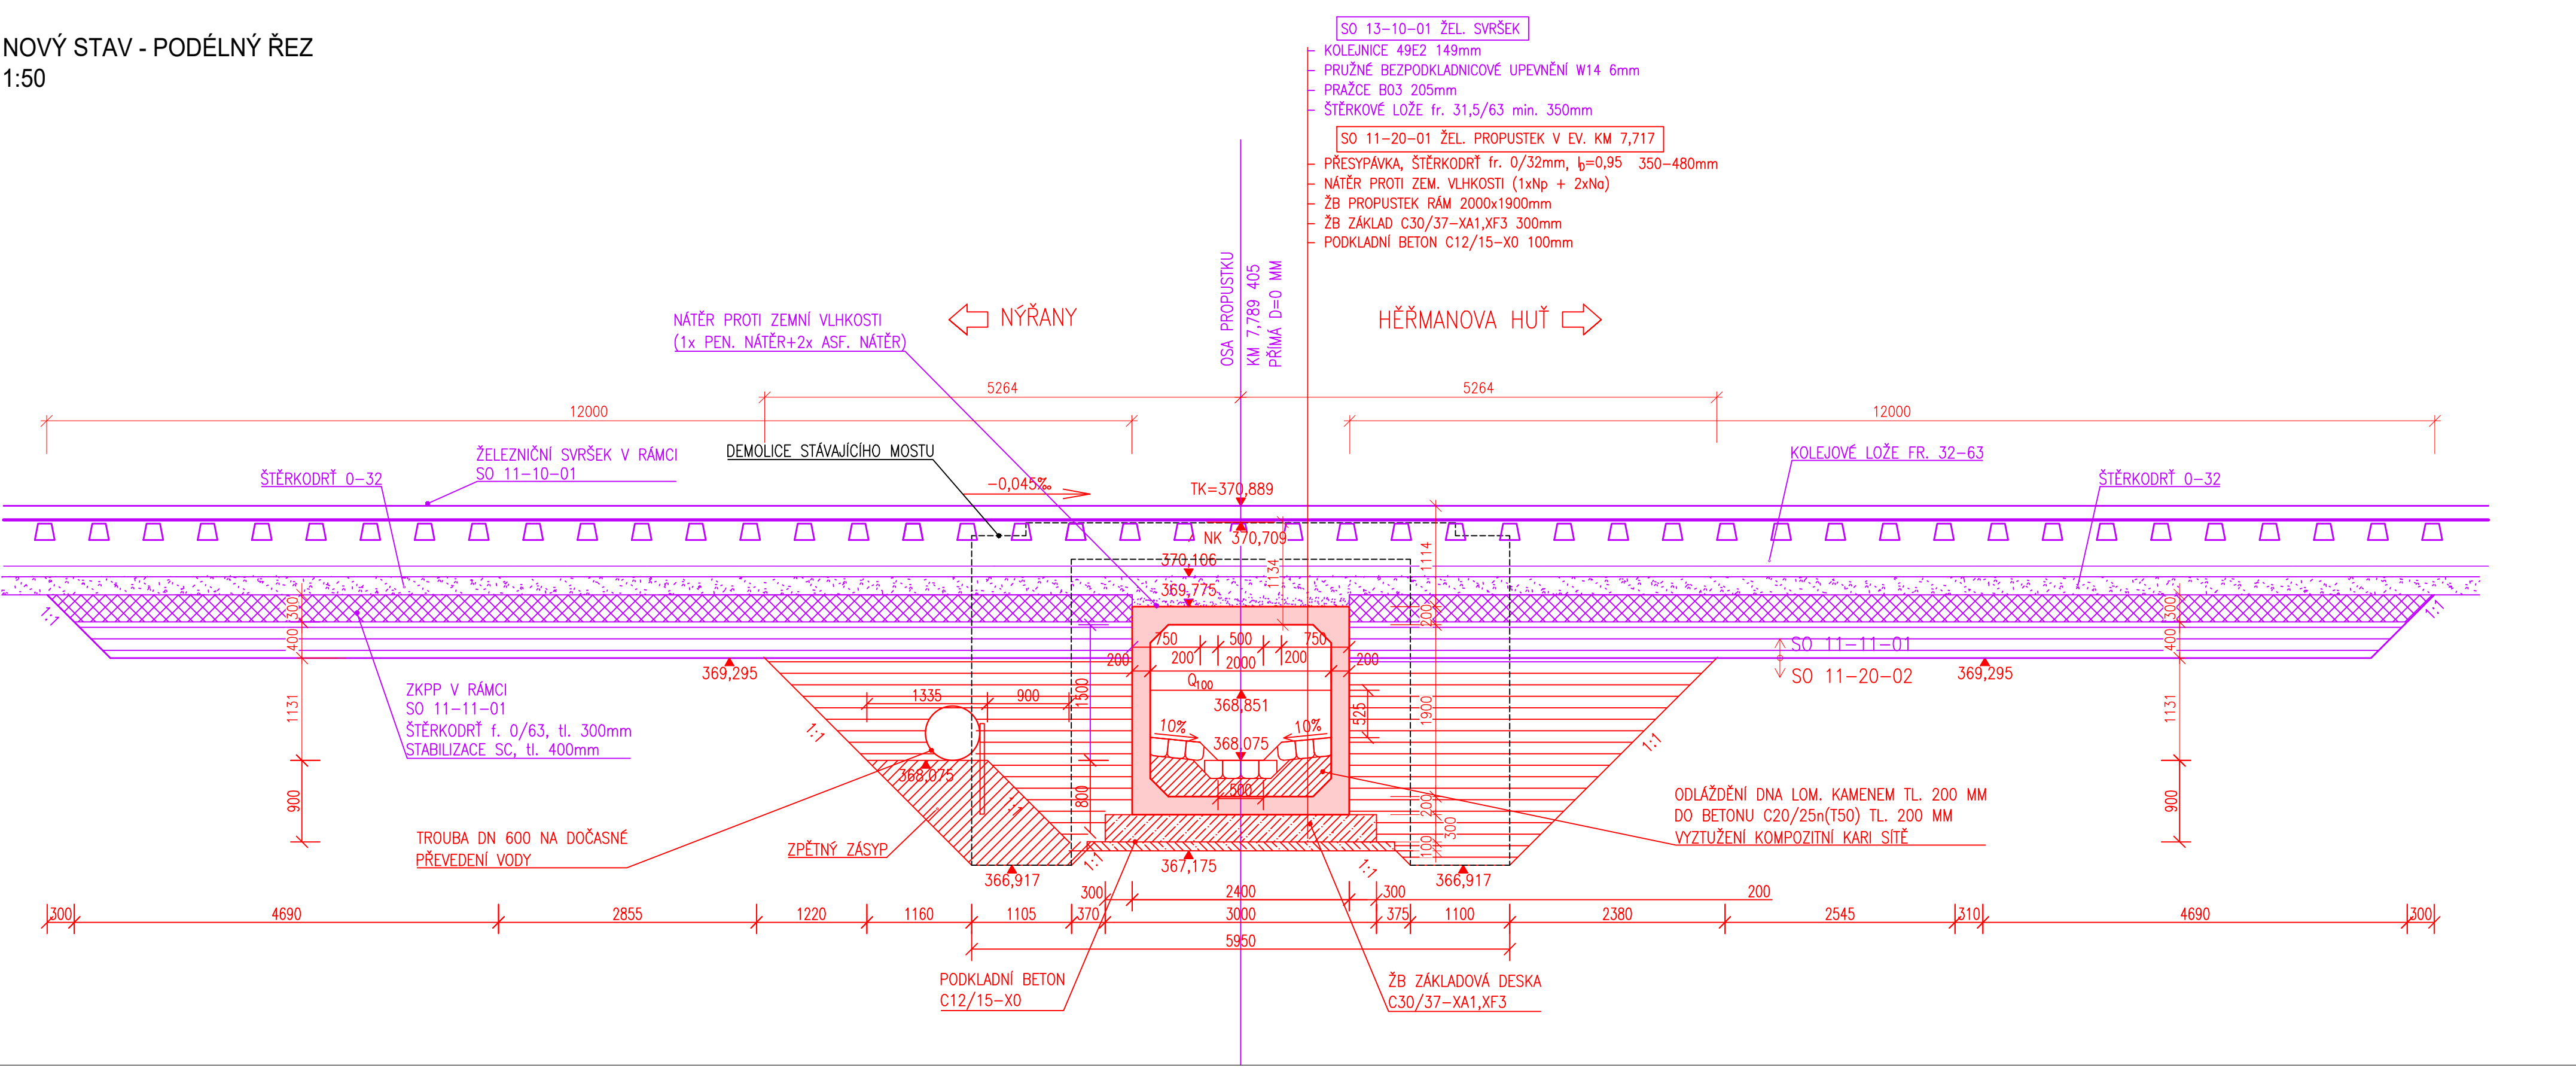

Jiná ověření:		Paré:	
Orientační schéma: ŽST Nýřany 0,0 5,0 9,0 ŽST Přehýšov ŽST Heřmanova Huť		Razítko oprávněné osoby:	
Revize:		Datum:	
000		31.08.2025	
Popis:		Definitivní odevzdání	
Kontroloval:		Ing. Radomír Hanák	
Stavebník/Investor:		Správa železnic, státní organizace	
Adresa:		Dlážděná 1003/7, 110 00 Praha 1	
Zástupce investora:		Stavební správa západ	
Adresa:		Ke Štvanici 656/3, 186 00 Praha 8	
Zhotovitel díla:		SUDOP BRNO, spol. s r.o.	
Adresa:		Kounicova 26, 602 00 Brno	
Kontakt:		T: +420 972 625 804 E: sudop@sudop-brno.cz	
Zhotovitel části/objektu:		Dopravní projektování, spol. s r.o.	
Adresa:		28. října 3388/111, 702 00 Moravská Ostrava	
Kontakt:		T: +420 595 155 011 E: ostrava@dopravniprojektovani.cz	
Hlavní projektant (HIP):		Ing. Jiří Pelc	
Specialista:		Ing. Radomír Hanák	
Název stavby/akce:		Revitalizace a elektrizace trati Nýřany - Heřmanova Huť	
Označení investora:		S631700063	
Název části:		Železniční mosty, propustky a zdi	
Označení části:		D.2.1.4.1	
Název objektu/díle části:		Železniční most v ev. km 7,717 (nový km 7,790) - přestavba na propustek	
Označení objektu/komplexu:		SO 13-20-01	
Název přílohy:		Nový stav - řezy	
Číslo přílohy (typ/pořadí):		2.022	
Odpovědný projektant:		Ing. Radomír Hanák	
Stupeň dokumentace:		3.1.8.2025	
Kraj:		Přízeňský	
Katastrální území:		Dolní Sekyřany [638684]	
TUDU:		0311 02	
Smluvní datum zpracování:		31.8.2025	
Ověřil:		Ing. Radomír Hanák	
Podpis:		Ing. Radomír Hanák	
Datum:		31.08.2025	