



Pohled zleva  
M 1:50

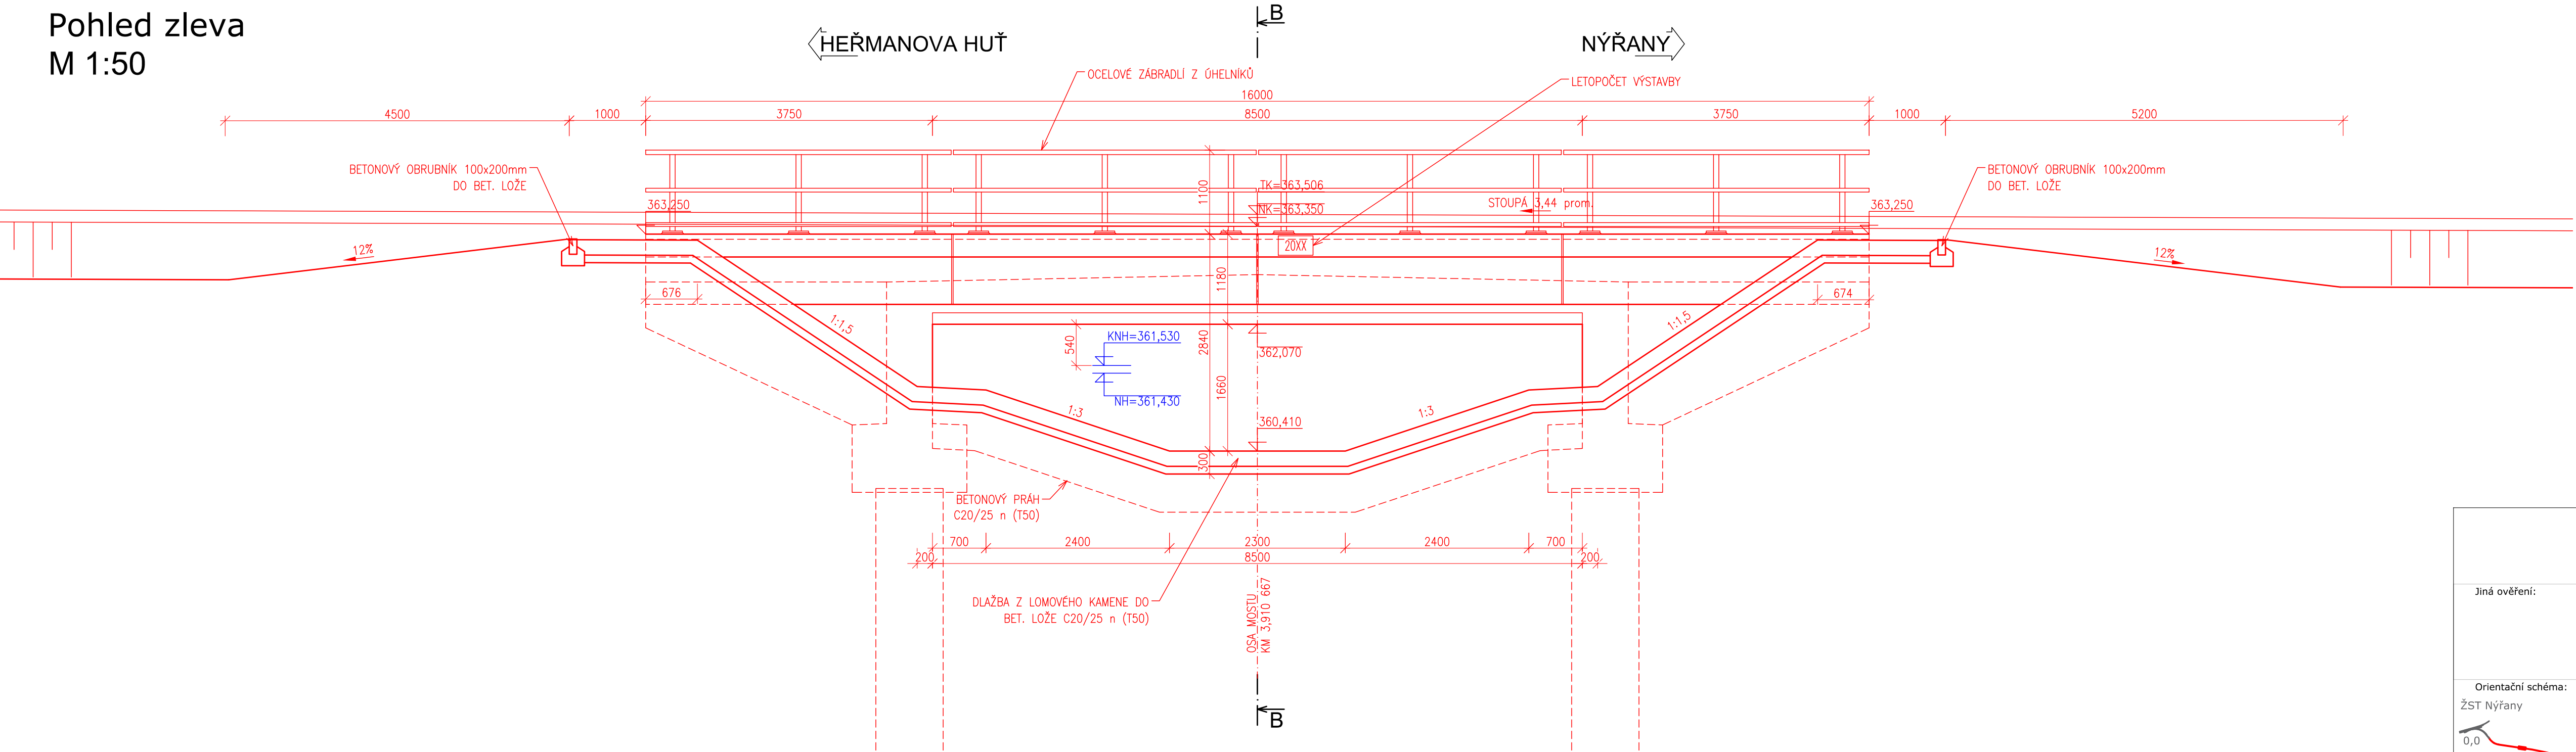

Pohled zprava  
M 1:50

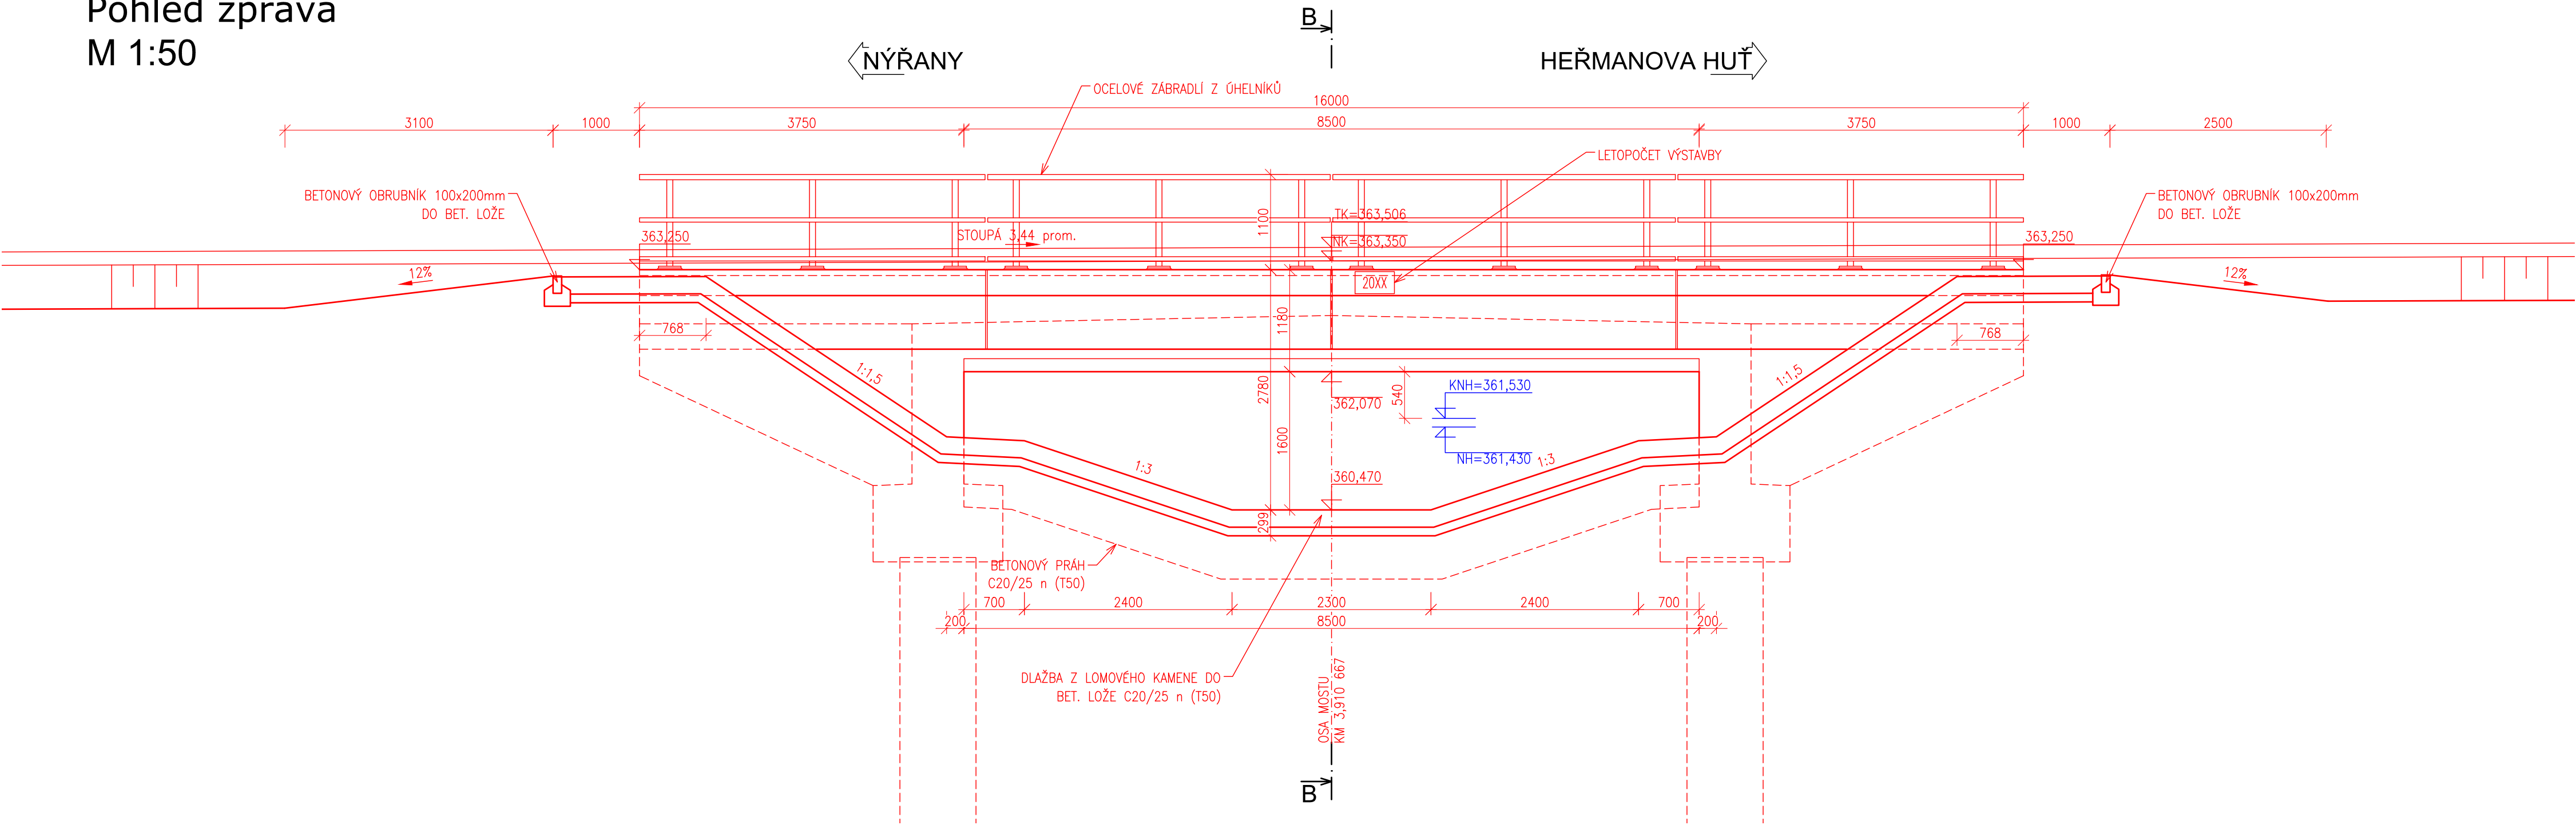

|   |  |   |  |
|---|--|---|--|
| Jiná ověření:   |  | Paré:   |  |
| Orientační schéma:<br> |  | Razítka oprávněné osoby:                            |  |
| Revize:   |  | Datum:  |  |
| 000   |  | 31.8.2025   |  |
| 001   |  | 17.12.2025  |  |
| Podpis:   |  | Datum:  |  |
| Stavebník/Investor:   |  | Správa železnic, státní organizace                  |  |
| Adresa:   |  | Dlážděná 1003/7, 110 00 Praha 1                     |  |
| Zástupce investora:   |  | Stavební správa západ                               |  |
| Adresa:   |  | Ke Štvanici 656/3, 186 00 Praha 8                   |  |
| Zhotovitel díla:  |  | SUDOP BRNO, spol. s r.o.                            |  |
| Adresa:   |  | Kounicova 26, 602 00 Brno                           |  |
| Kontakt:  |  | T: +420 972 625 804                                 |  |
| E: sudop@sudop-brno.cz  |  | SUDOP BRNO  |  |
| Zhotovitel části/objektu:   |  | SUDOP BRNO, spol. s r.o.                            |  |
| Adresa:   |  | Kounicova 26, 602 00 Brno                           |  |
| Kontakt:  |  | T: +420 972 625 804                                 |  |
| E: sudop@sudop-brno.cz  |  | SUDOP BRNO  |  |
| Hlavní projektant (HIP):  |  | Ing. Jiří Pelc                                      |  |
| Specialista:  |  | Ing. Radomír Hanák                                  |  |
| Název stavby/akce:  |  | Revizace a elektrizace trati Nýřany - Heřmanova Huť |  |
| Označení investora:   |  | 31700063  |  |
| Název části:  |  | Mosty, propustky a zdi                              |  |
| Označení části:   |  | D.2.1.04  |  |
| Název objektu/díle části:   |  | Železniční most v ev. km 3,857 (nový km 3,911)      |  |
| Označení objektu/komplexu:  |  | SO 11-20-01   |  |
| Název přílohy:  |  | Nový stav - pohledy                                 |  |
| Název díle části přílohy:   |  | 2. 024  |  |
| Odpovědný projektant:   |  | Zpracovatel přílohy: Ing. Jan Dvořák                |  |
| Kraj:   |  | Měřítko: 1:50                                       |  |
| Příloha:  |  | Formáty: 8 A4                                       |  |
| Stupeň dokumentace:   |  | TUDU: viz příloha A                                 |  |
| Označení investora:   |  | Smluvní datum zpracování: 31.8.2025                 |  |
| Stupeň dokumentace:   |  | Podpis: P   |  |
| Objekt:   |  | Příloha: X  |  |
| Podpis:   |  | Reviz: 2  |  |
| Příloha:  |  | Reviz: 0  |  |
| Reviz:  |  | Reviz: 0  |  |