


Podélný řez A-A
M 1:50

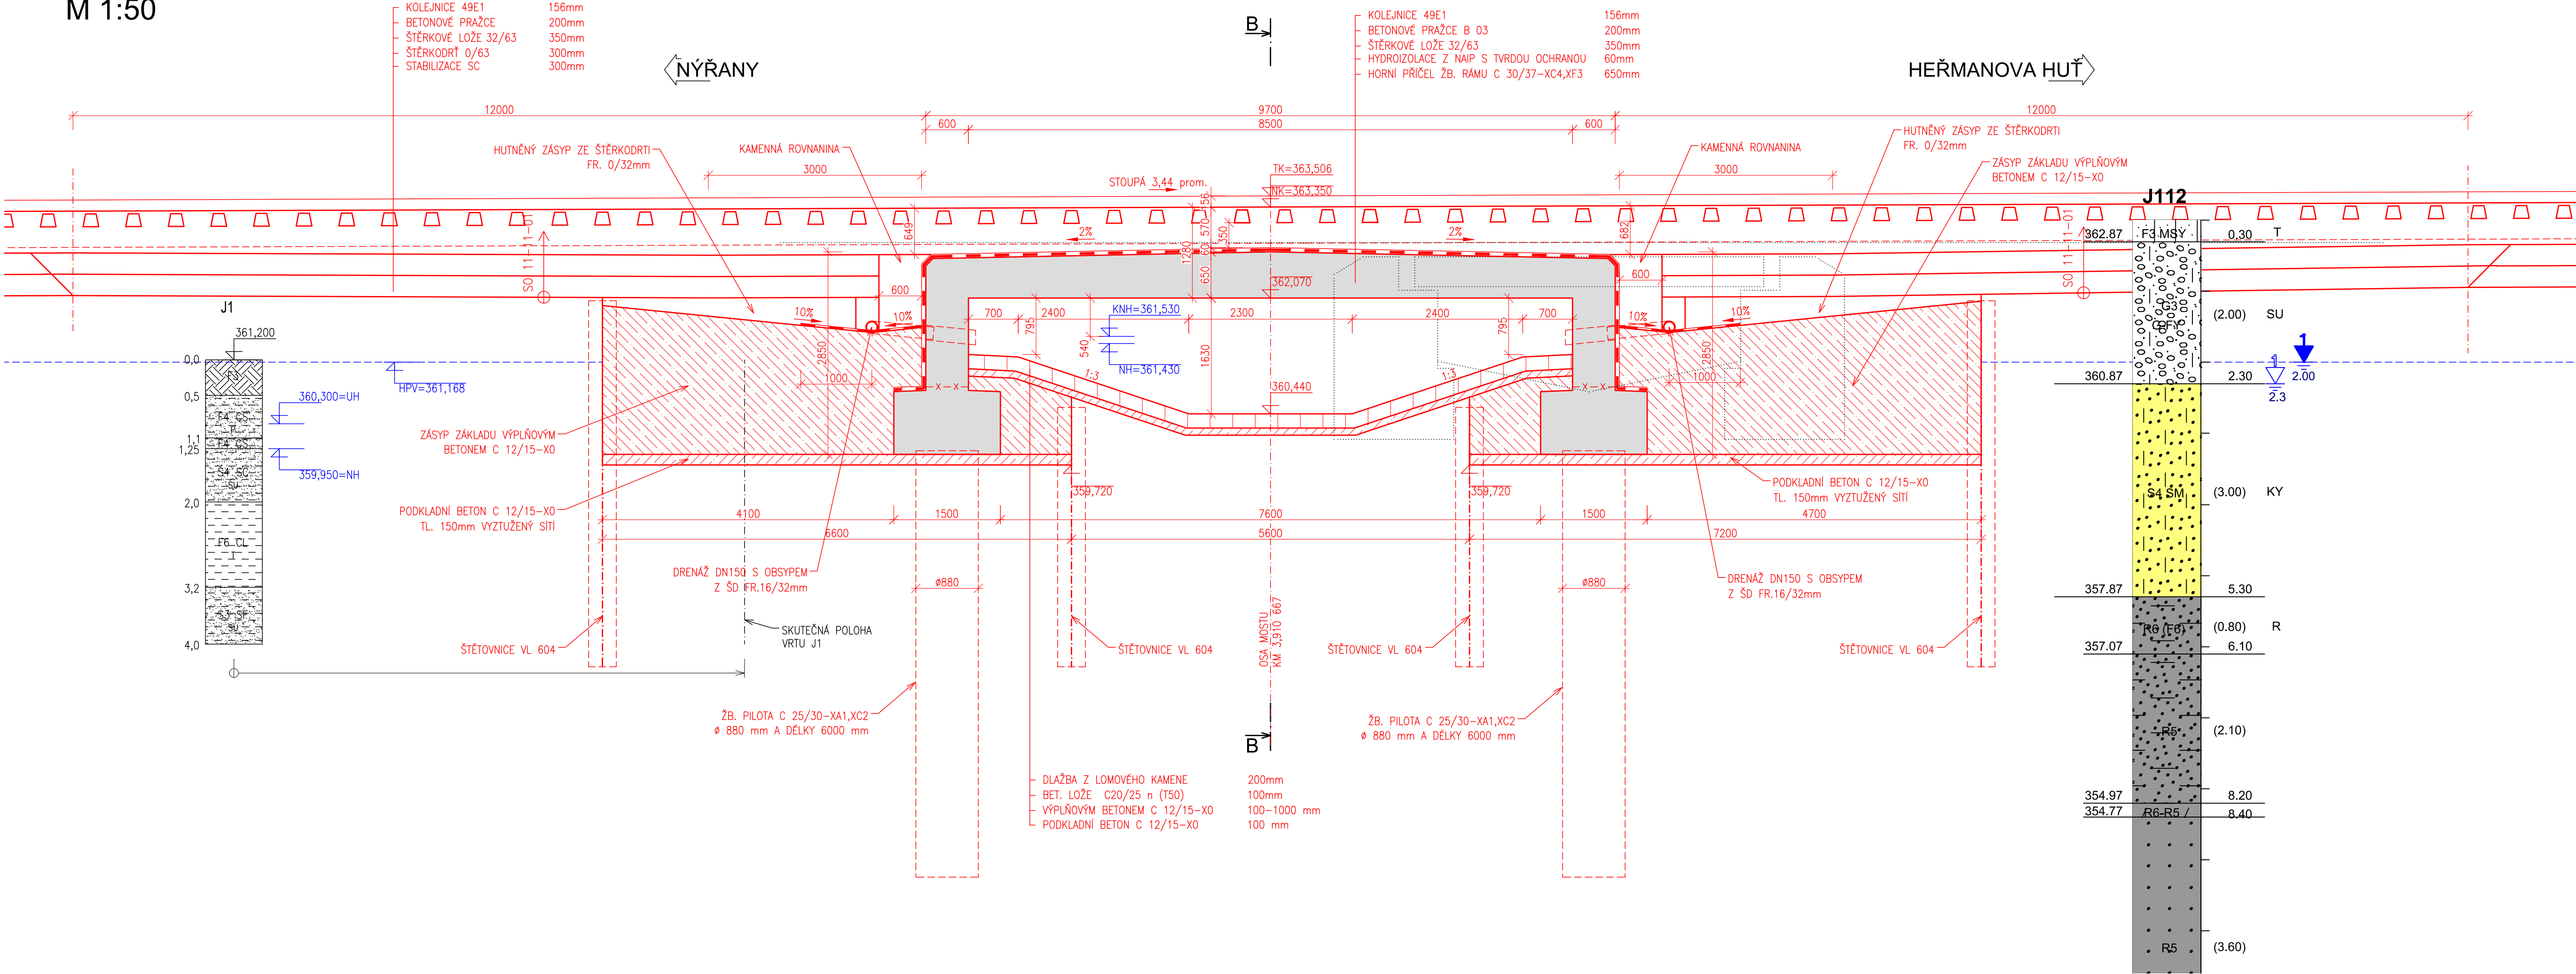

Jiná ověření:		Paré:	
Orientační schéma: ŽST Nýřany		Razítko oprávněné osoby:	
Revize:	Datum:	Popis:	Podpis:
000	31.8.2025	Definitivní odevzdání	Kontroloval:
001	17.12.2025	Změna třídy podkladního betonu dlažby	Ing. Pavel Lhotský
			Ing. Pavel Lhotský
Stavebník/Investor: Správa železnic, státní organizace			
Adresa: Dlážděná 1003/7, 110 00 Praha 1			
Zástupce investora: Stavební správa západ			
Adresa: Ke Štvanici 656/3, 186 00 Praha 8			
Zhotovitel díla: SUDOP BRNO, spol. s r.o.			
Adresa: Kounicova 26, 602 00 Brno			
T: +420 972 625 804			
E: sudop@sudop-brno.cz			
Zhotovitel části/objektu: SUDOP BRNO, spol. s r.o.			
Adresa: Kounicova 26, 602 00 Brno			
T: +420 972 625 804			
E: sudop@sudop-brno.cz			
Hlavní projektant (HIP): Ing. Jiří Pelc		Specialista: Ing. Radomír Hanák	
Název stavby/akce: Revitalizace a elektrizace trati Nýřany - Heřmanova Huť			
Název části: Mosty, propustky a zdi		Označení investora: 631700063	
Název objektu/díleč části: Železniční most v ev. km 3,857 (nový km 3,911)		Zakázka: 22067-01	
Název přílohy: Nový stav - podélný řez		Označení části: D.2.1.04	
Název díleč části přílohy:		Označení objektu/komplexu: SO 11-20-01	
Odpovědný projektant: Ing. Pavel Lhotský		Číslo přílohy (typ/pořadí): 2. 022	
Kraj: Plzeňský		Stupeň dokumentace: PDPS	
Zpracovatel přílohy: Ing. Jan Dvořák		Smluvní datum zpracování: 31.8.2025	
Katastrální území: Blatnice u Nýřan		Měřítko: 1:50	
		Formáty: 5 A4	
		TUDU: viz příloha A	
Označení investora: S 6 3 1 7 0 0 0 6 3 -			
Stupeň dokumentace: Část: P D P S -			
Objekt: 0 2 1 0 4 -			
Podoba: S 0 1 1 2 0 0 1 -			
Příloha: X X -			
Revize: 2 - 0 0 2 2 - 0 0 0			