


SK113.11 Horní Lideč - Valašská Polanka,  
železniční svršek a následné podbití

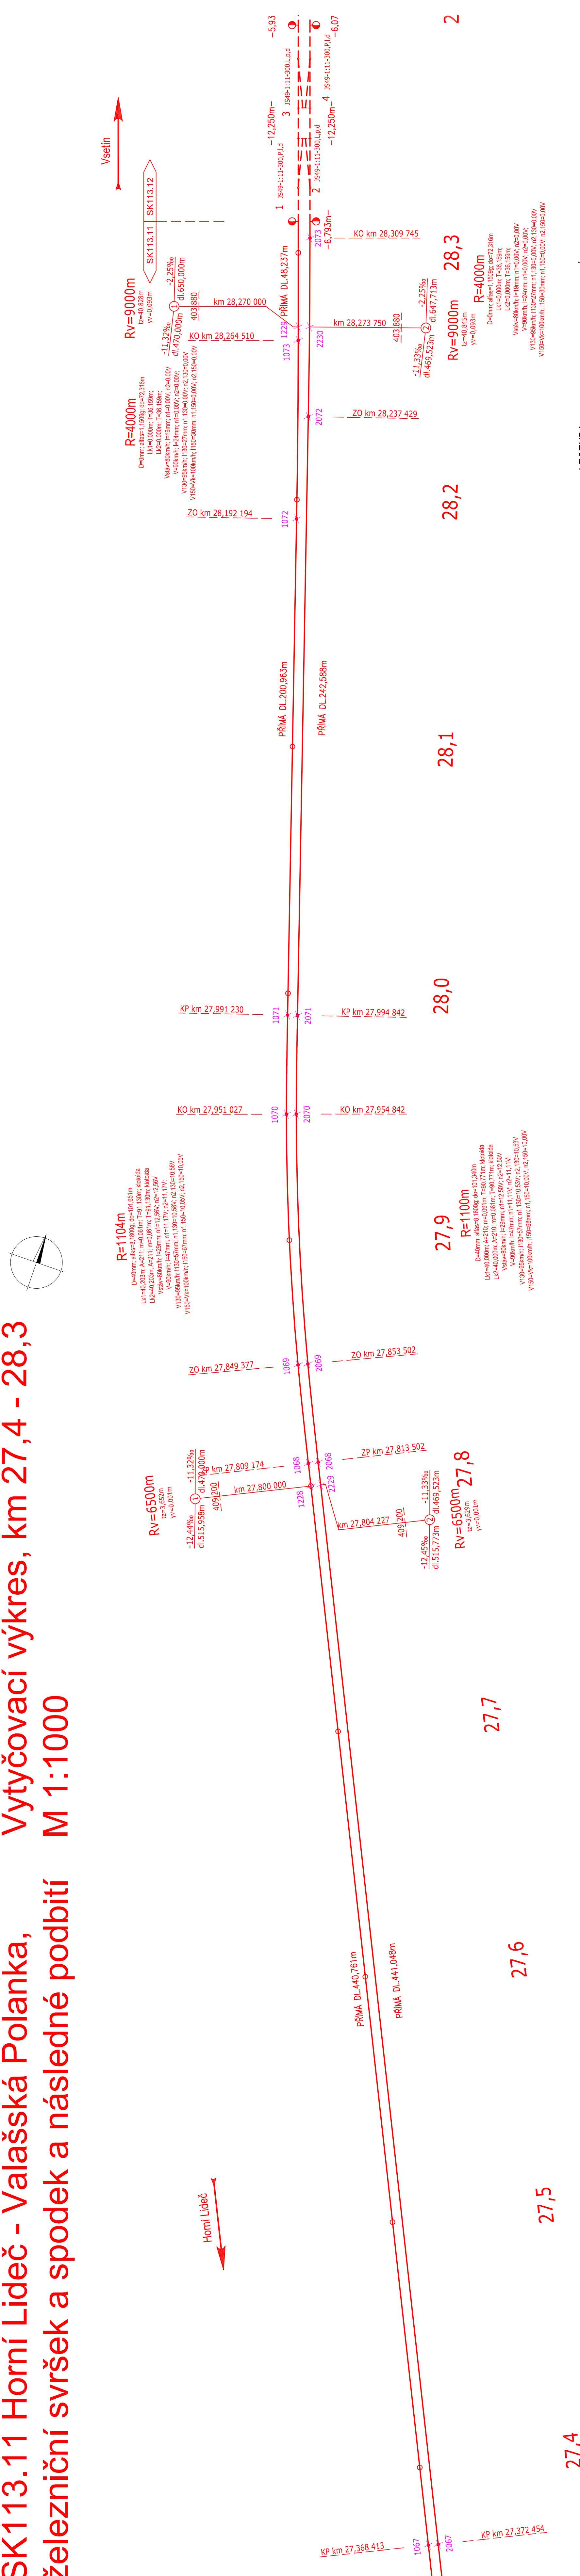

Revízie:	Datum:	Popis:	Kontroloval:
000	30.10.2025	Definíciu odevzdávací dokumentácie	Ing. Michal Kasaj

Stavebník/Investor: **SPRAVA ŽELEZNIC**  
 Adresa: **Dlážděná 1003/7, 110 00 Praha 1**  
 Zástupce investora: **Oblastní ředitelství Ostrava**  
 Adresa: **Muglinovská 1038/5, 702 00 Ostrava**

<p>Zhotovitel dila:</p> <p>Adresa:</p> <p>Kontakt:</p>	<p><b>MORAVIA CONSULT Olomouc a.s.</b></p> <p>Legionářská 1085/8, 779 00 Olomouc</p> <p>T: +420 585 570 444</p> <p>E: moravia@moravia.cz</p>
<p>Zhotovitel objektu:</p> <p>Adresa:</p> <p>Kontakt:</p>	<p><b>Správa železniční geodézie, Správa železnic, státní organizace</b></p> <p>Věchavkova 169/1, 160 00 Praha 6</p> <p>T: +420 922 221 721</p> <p>E: szsgsk@spravazeleznic.cz</p>
<p>Hlavní projektant (HIP):</p>	<p><b>Ing. Jiří Malina</b></p> <p>Specialista: <b>Ing. Michal Kašaj</b></p>

[illegible]

**LEGENDA:**

	OPRAVA KOLEJOVÉHO ROSTU
	SMĚROVÁ A VÝŠKOVÁ ÚPRAVA KOLEJE
	NÁVRH OSY KOLEJE - KOLEJE BEZ ÚPRAV
	NÁVLAŽUJÍCÍ DOKUMENTACE
	VYTÝČOVANÝ BOD

**POZNÁMKY:**

1. KOTY PRŮMĚRY ÚSEKŮ, OZNAČENÉ VODODRNÝMI ČÁRKAMI PŘED ČÍSLEM, OZNAČUJÍ ÚSEK MEZI SÚSTAVNÝMI VÝTVÝČOVANÝMI BODY
2. DEFINICIÍ STANICENÍ (VYTÁŽENÉ KE KOLEJÍ č. 1) HLAVNÍCH BODŮ KOLEJE č. 2 VÍZ STUPCE "OSTAN" V PŘÍLOZE č. 500
3. SEZNAM SÚSTAVNÝCH VÝTVÝČOVANÝCH BODŮ VÍZ PŘÍLOHA č. 500
4. PŘESNOST VYTÝČENÍ DLE ČSN 73 0420-1 A ČSN 73 0420-2
5. PRO VYTÝČENÍ BUDE POUŽITA PLÁTNÁ VÝTVÝČOVACÍ STAVBA