SK113.13 Valašská Polanka - Vsetín, železniční svršek a spodek a následné podbití

Vytyčovací výkres, km 30,5 - 32,2
M 1:1000

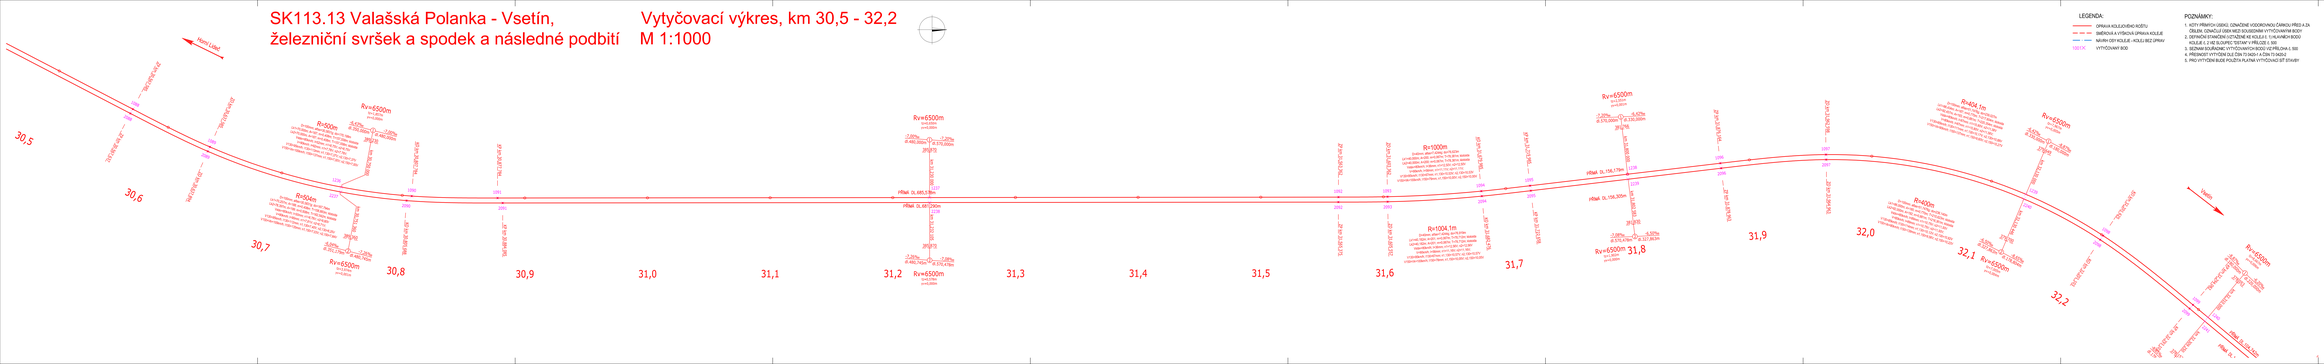

LEGENDA:
- OPRAVA KOLEJOVÉHO ROSTU
- SMĚROVÁ A VÝŠKOVÁ OPRAVA KOLEJE
- NUMI-CSP KOLEJE - KOLEJ BEZ OPRAV
- 1001K VYTYČOVANÝ BOD

POZNÁMKY:
1. KOTY PŘÍMÝCH OSEKL ODNAČENÉ VODOROVNOU ČÁRKOU PŘED A ZA ČÍSLEM. OZNAČUJÍ DIEK MEZI SOUSEDNÍMI VYTYČOVANÝMI BODY
4. PŘEVÝŠENÍ VYTYČEN DLE ČSN 73 6320 + A ČSN 73 6425
5. PRO VYTYČENÍ BUDE POUŽITA PLATNÁ VYTYČOVACÍ SÍŤ STAVBY

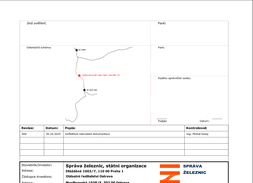

Revize	Datum	Popis	Kontrolovali
000	30.05.2025	Vložena situace mostního objektu	Ing. Michal Kvasz


Číslo stavby:	Evidenční číslo stavby: 5502340015
Číslo objektu:	Evidenční číslo: 20-000-222-05
Název objektu/dílčí části:	Železniční svršek a spodek **Valašská Polanka – Vsetín, kolejový svršek a spodek a následné podbití**
Číslo části:	Označení/pořadové označení: SK113 13 - 0
Název části:	Vytyčovací výkres
Číslo dílčí části:	km 30,5 - 32,2
Měřítko:	1:1000
Formát:	A1 - Čísla přílohy: 402
Zpracovatel projektu:	**SPS + PSMS**
Datum:	30.10.2025

Zpracovatel přílohy:
Ing. Tomáš Vachulka
Příloha
Zodpovědný projektant:
Ing. Pavel Kopal
Kontrolovaný (autor):
Ing. Radovan Hlaš
Počet listů: 1