
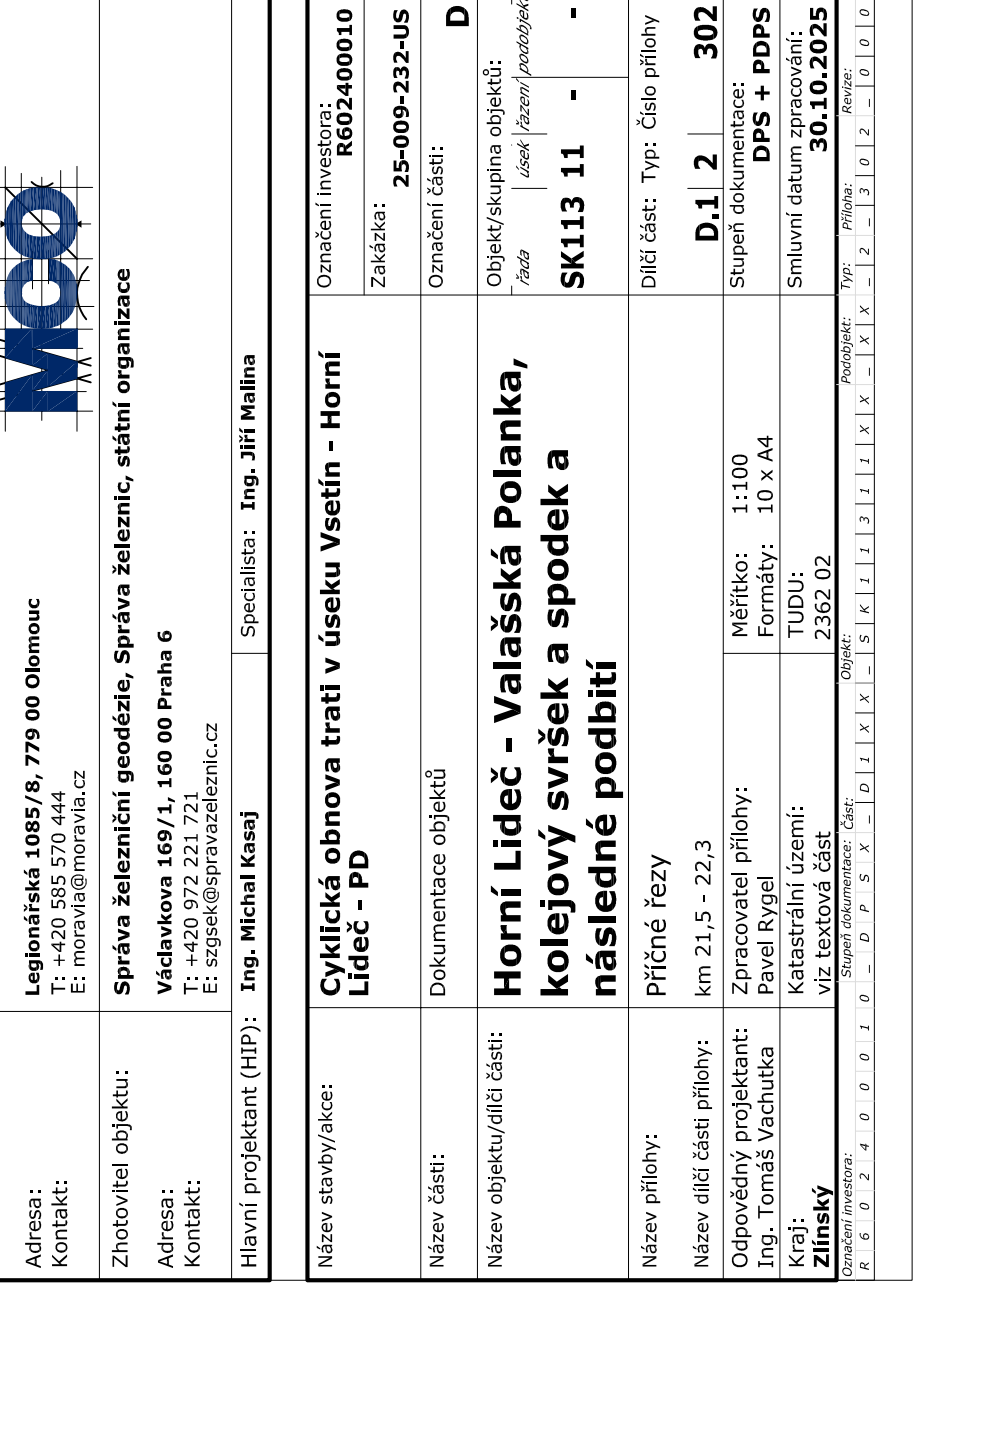
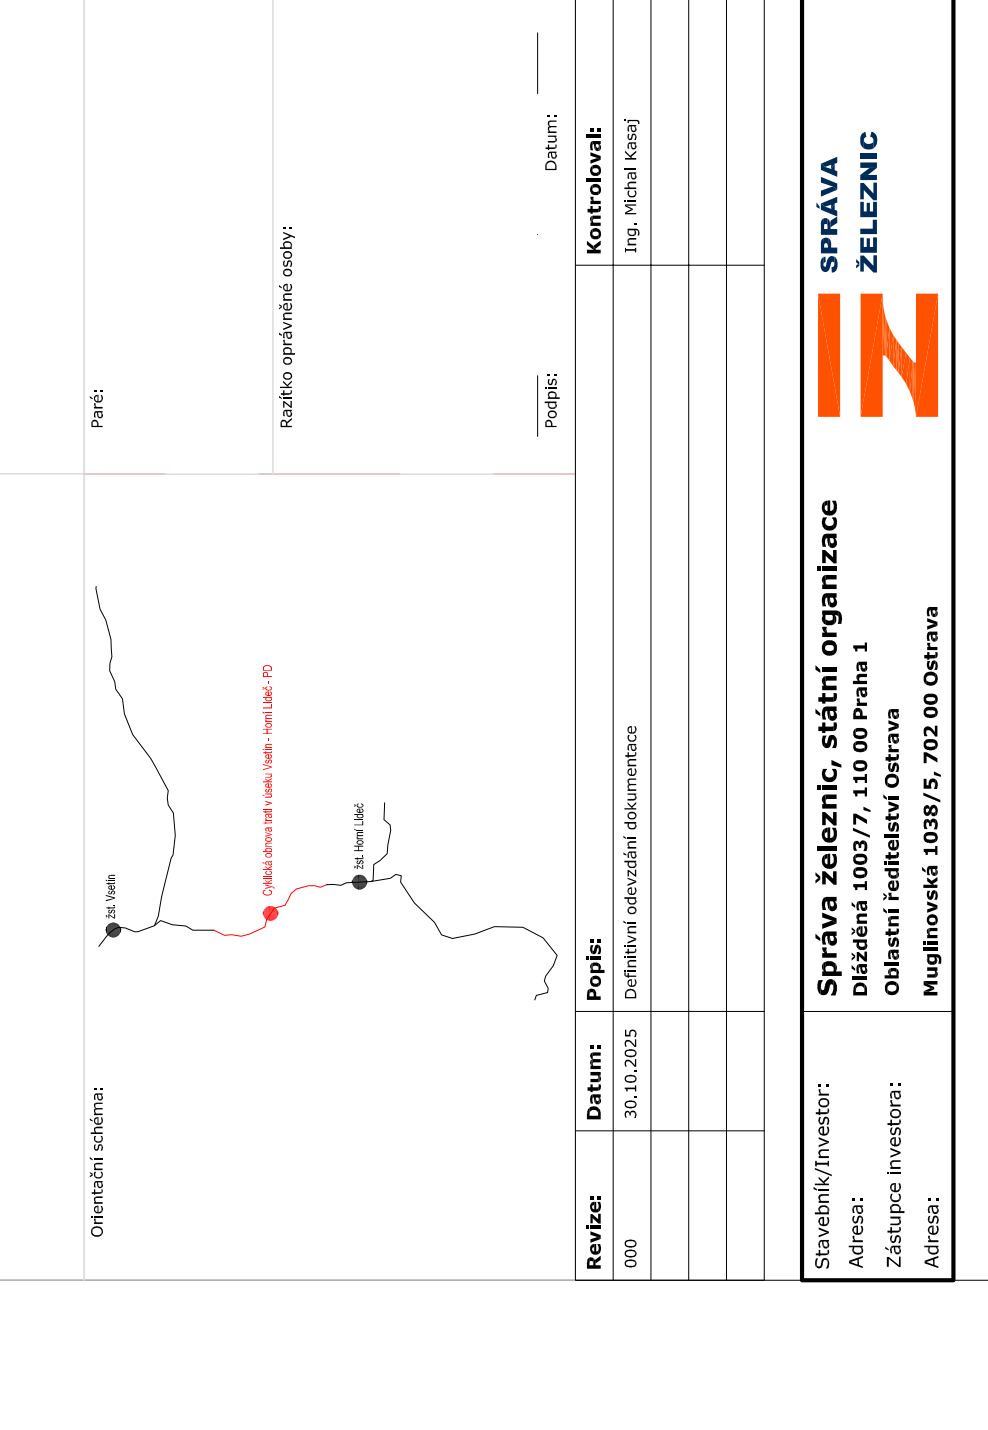
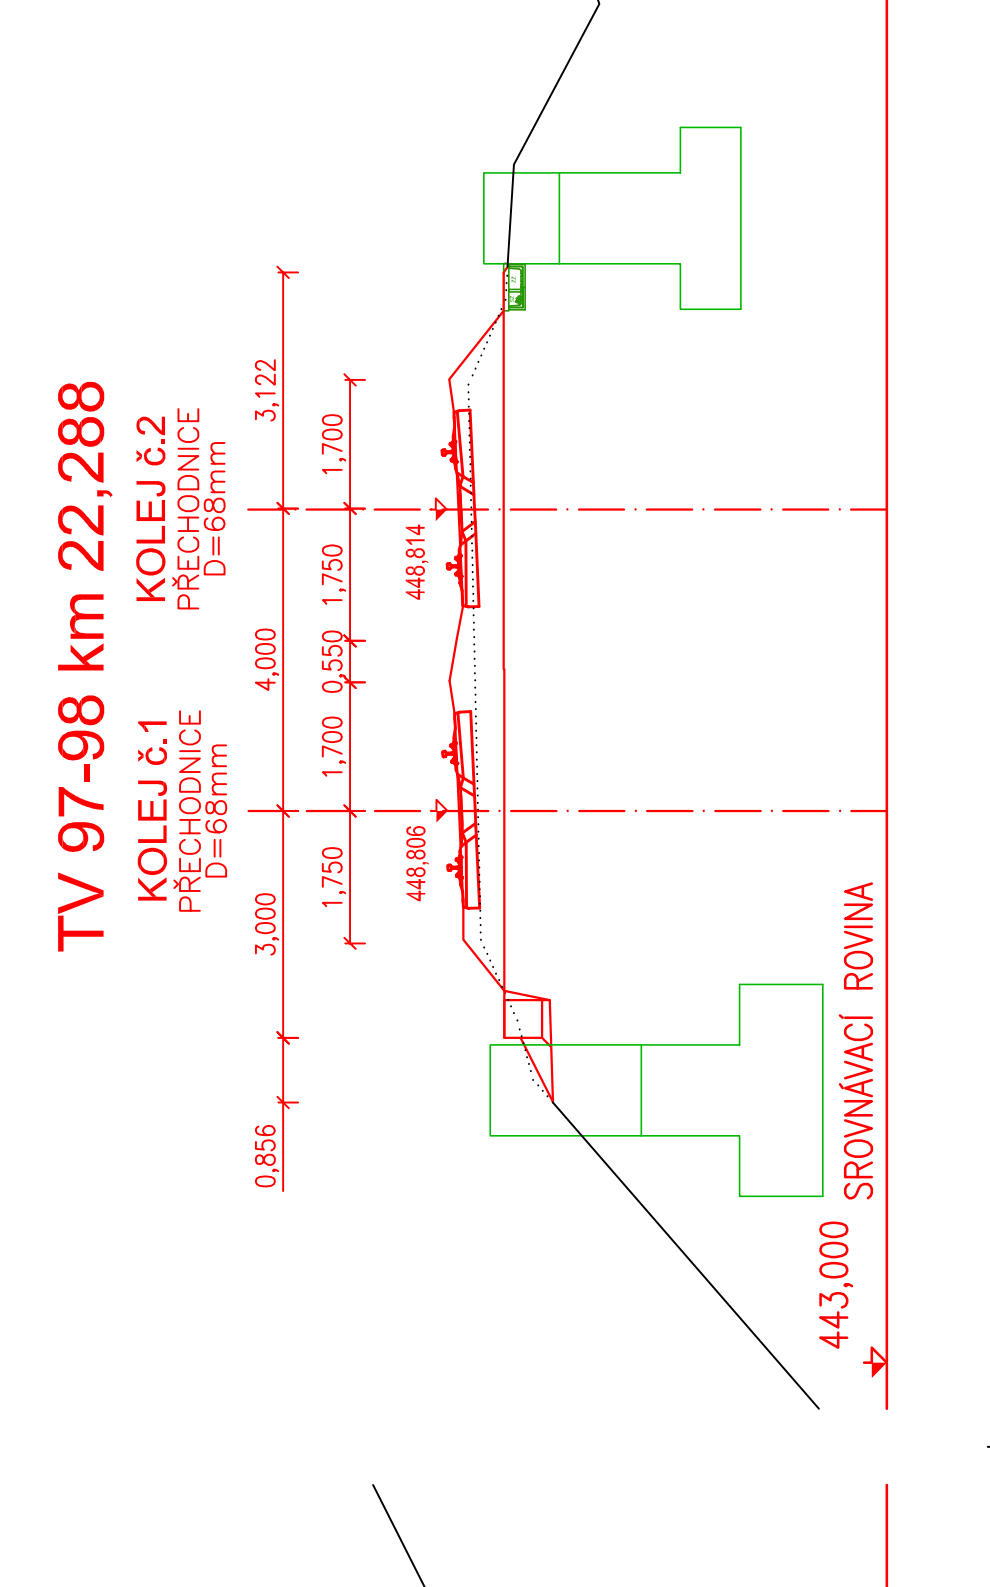
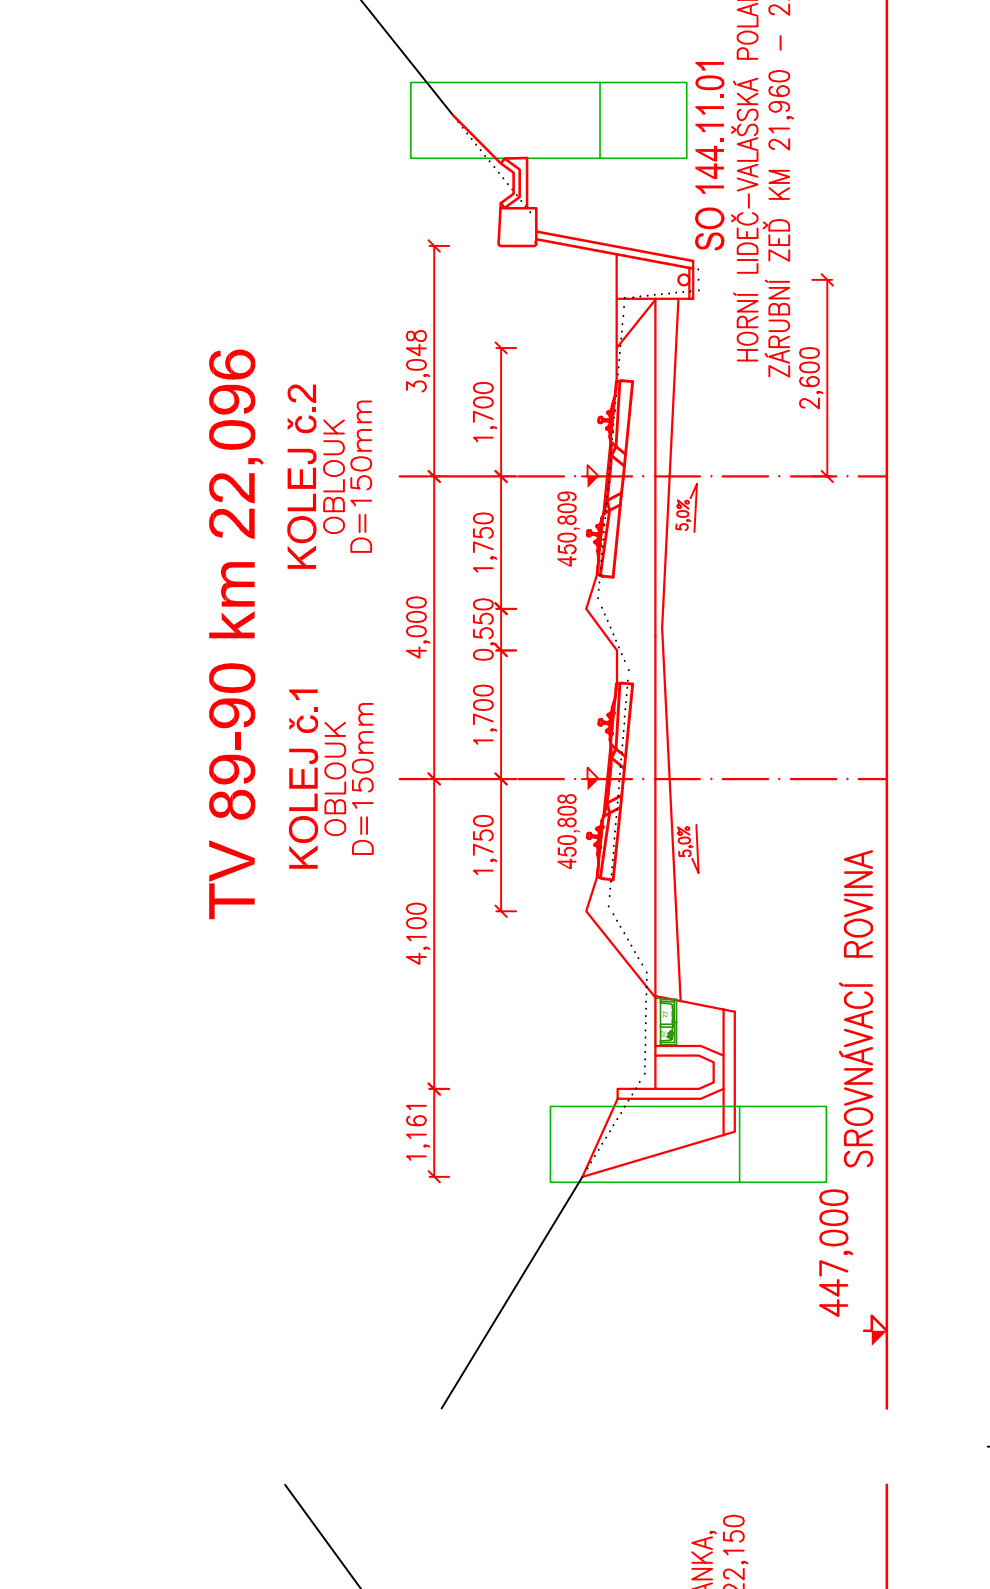
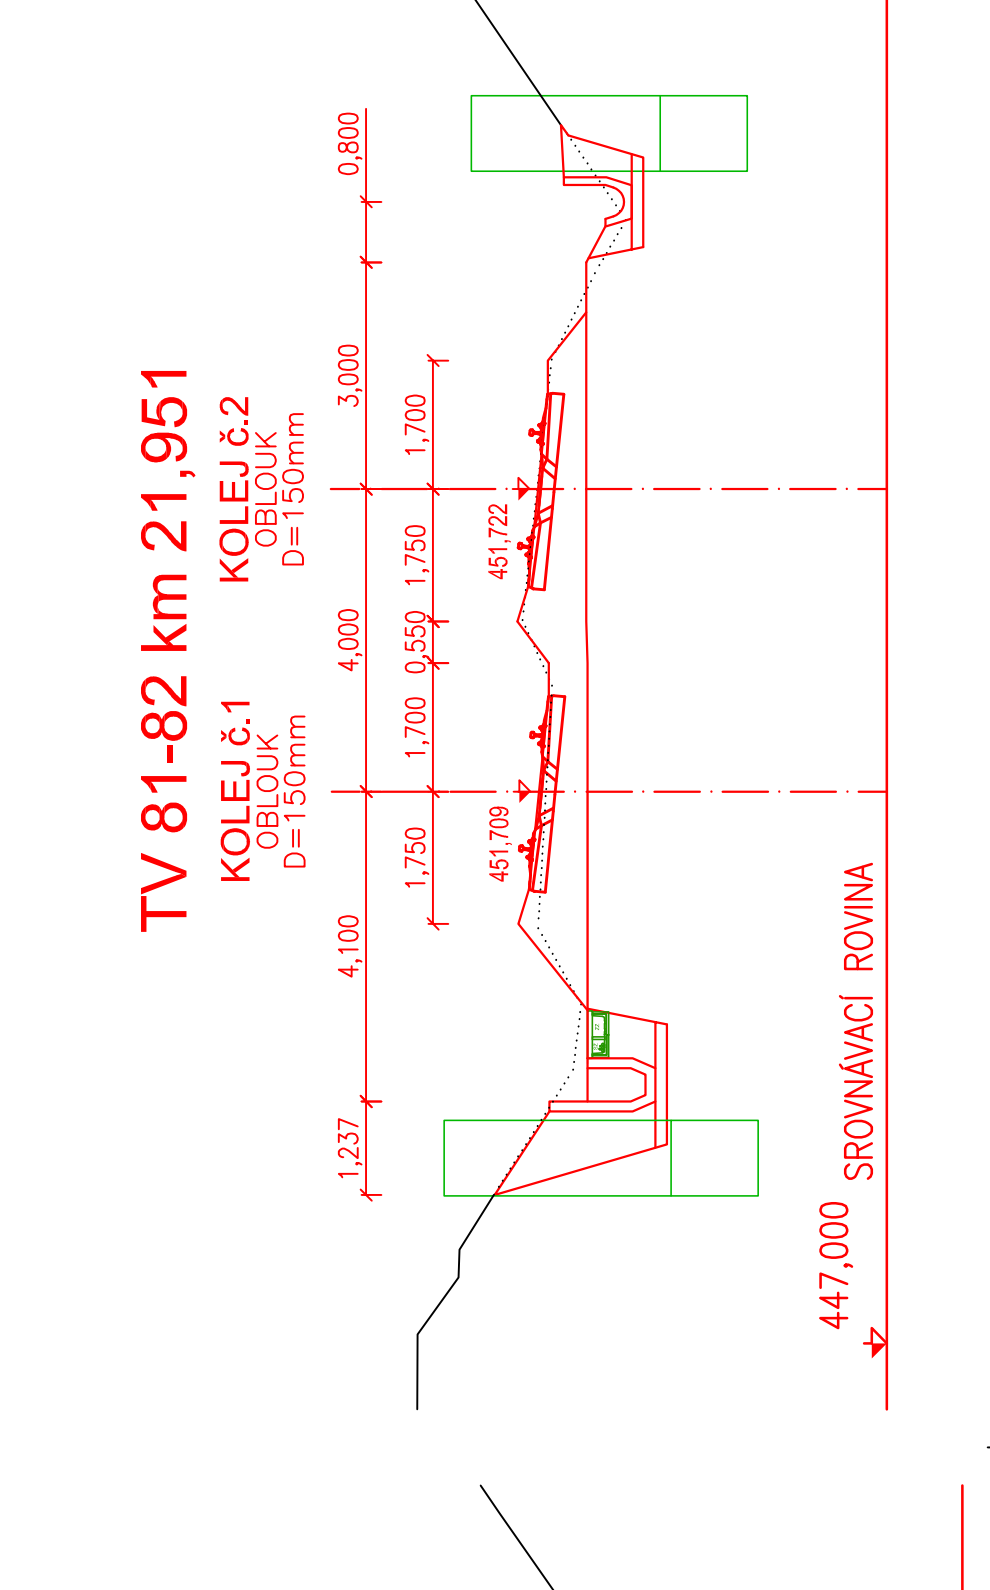
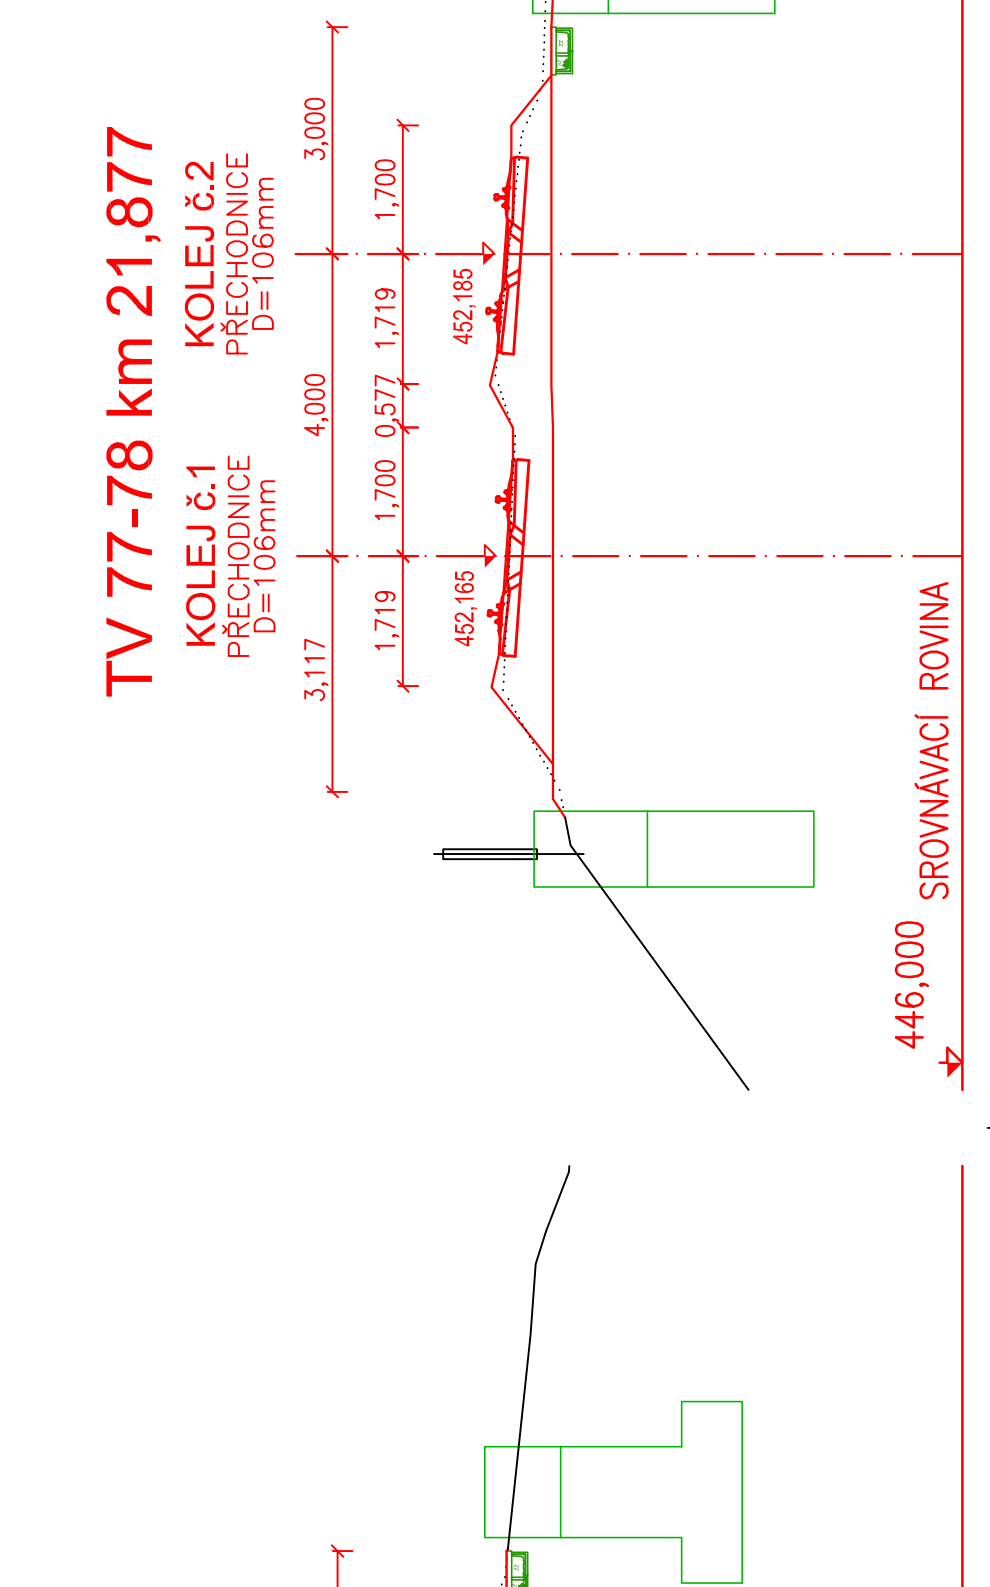
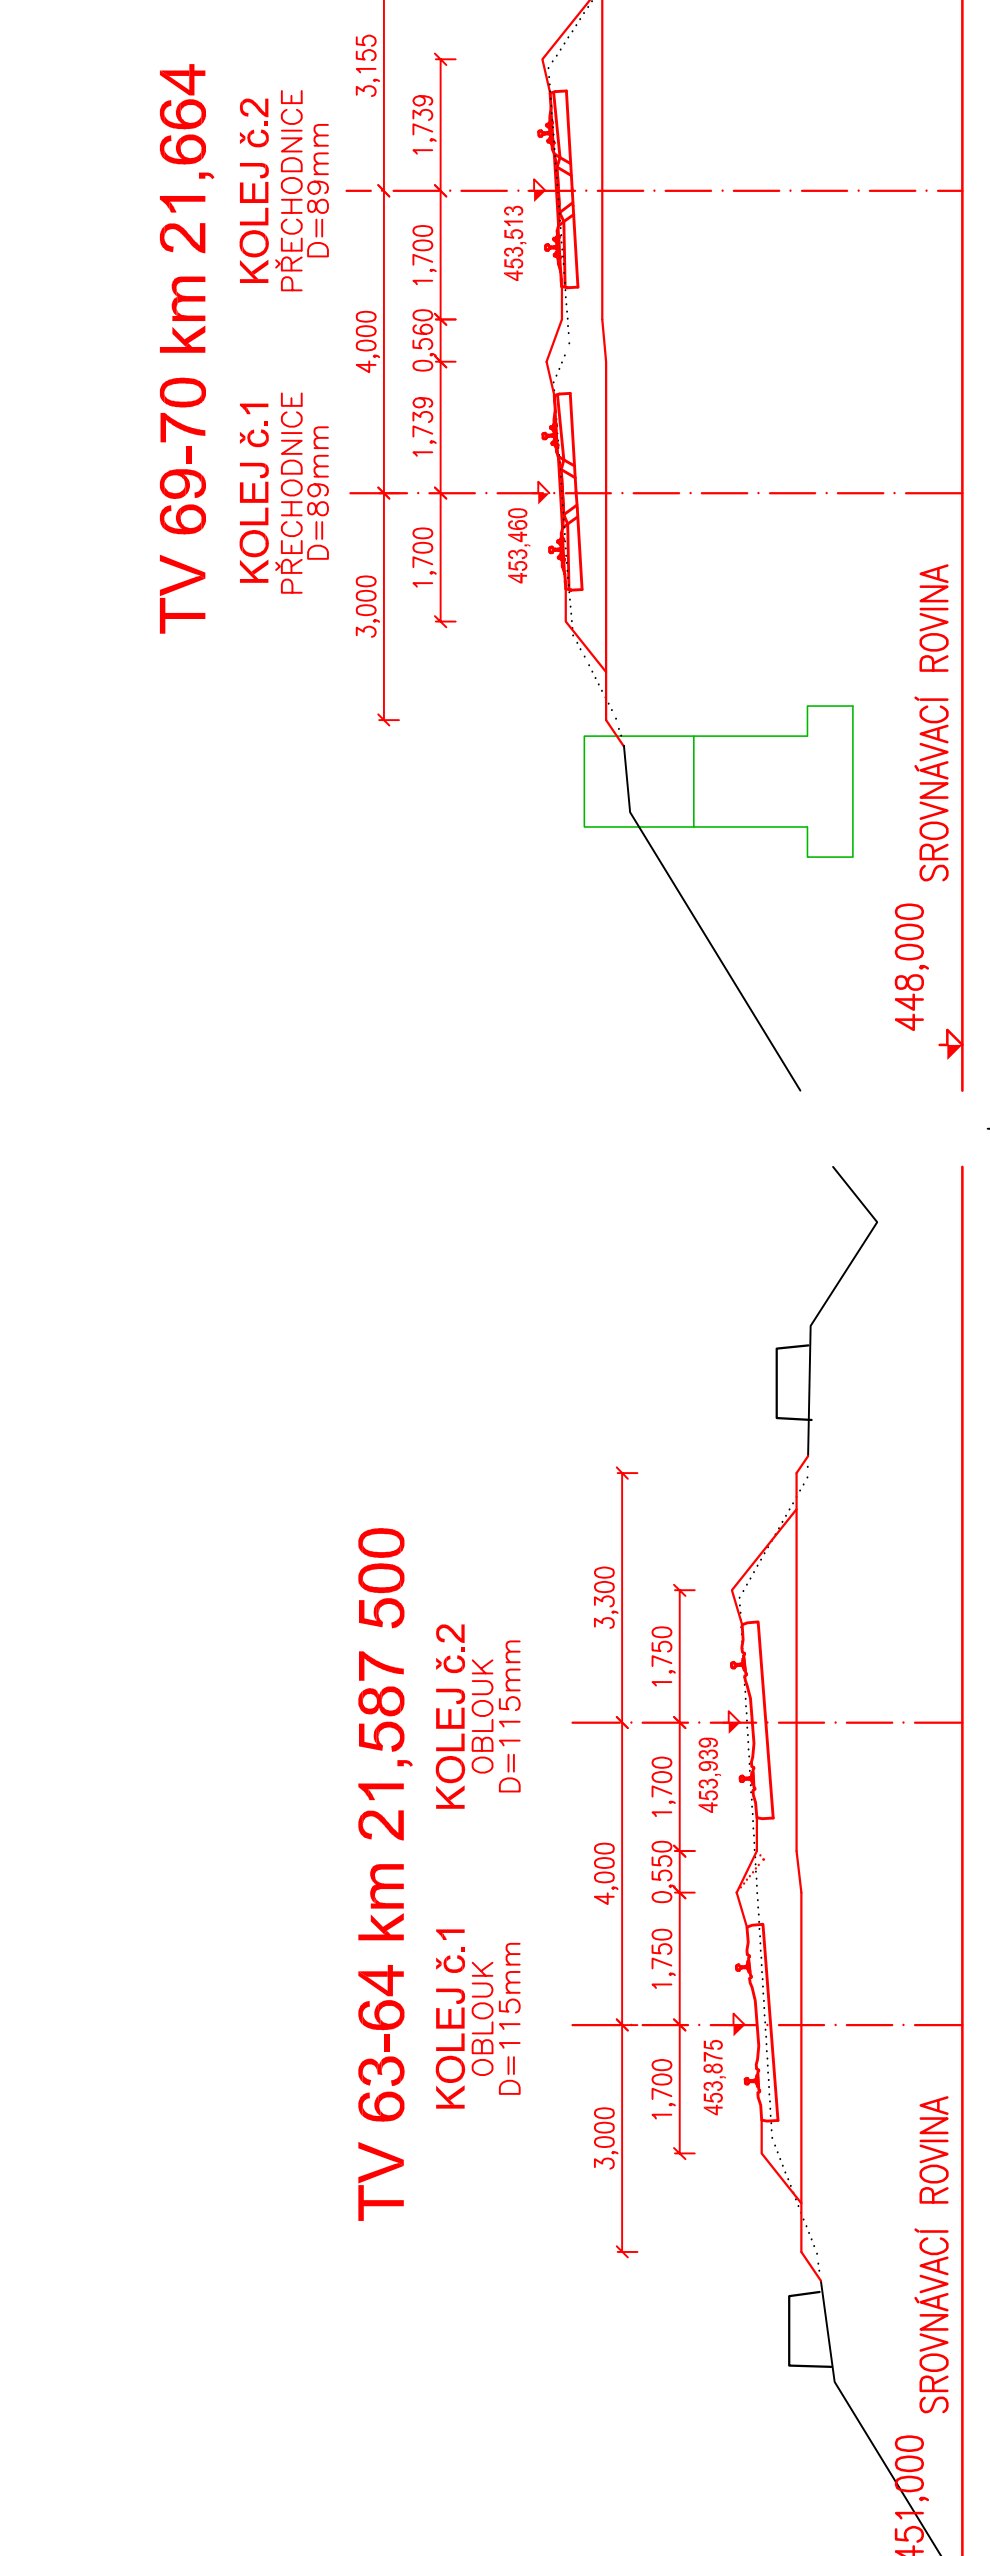
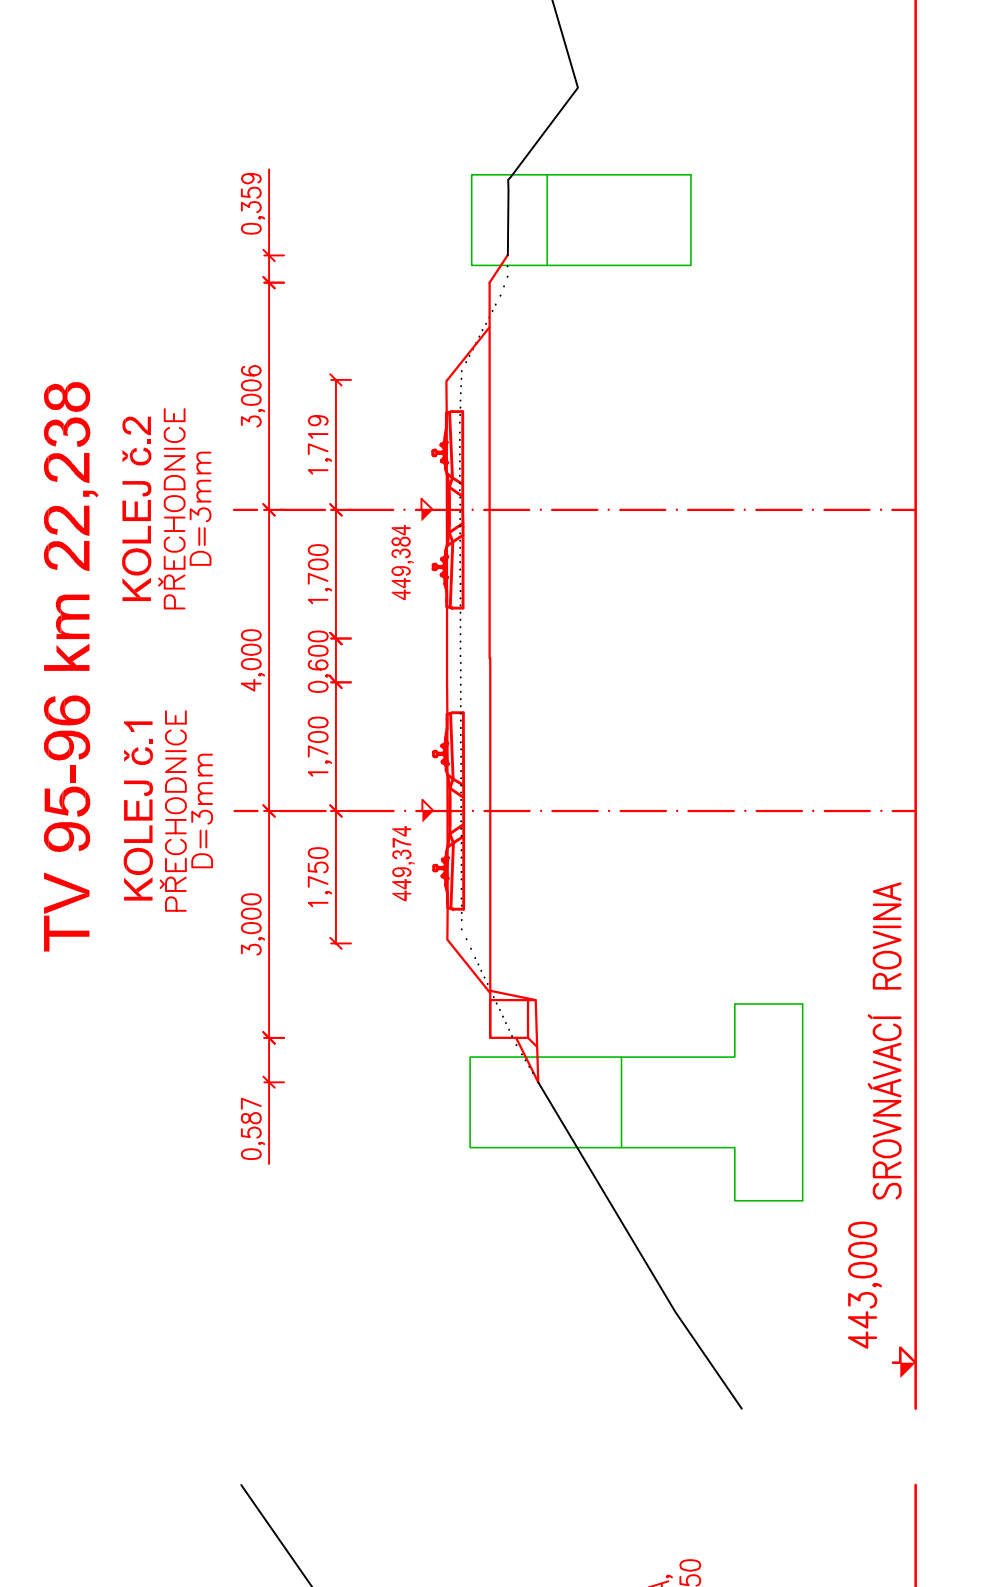
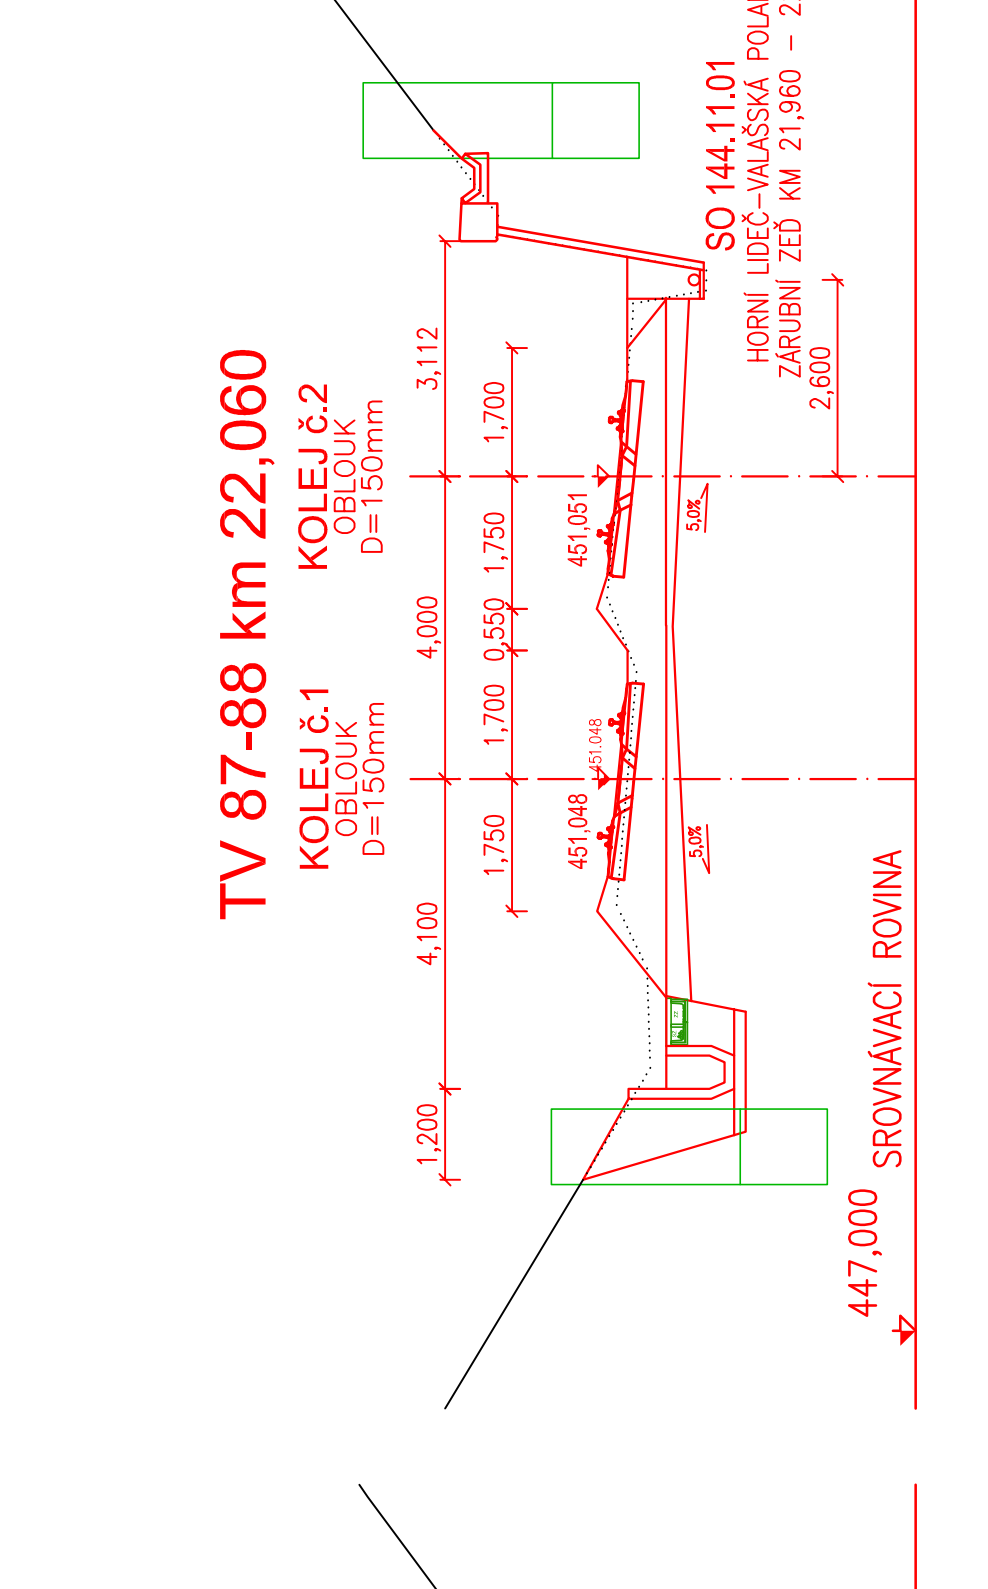
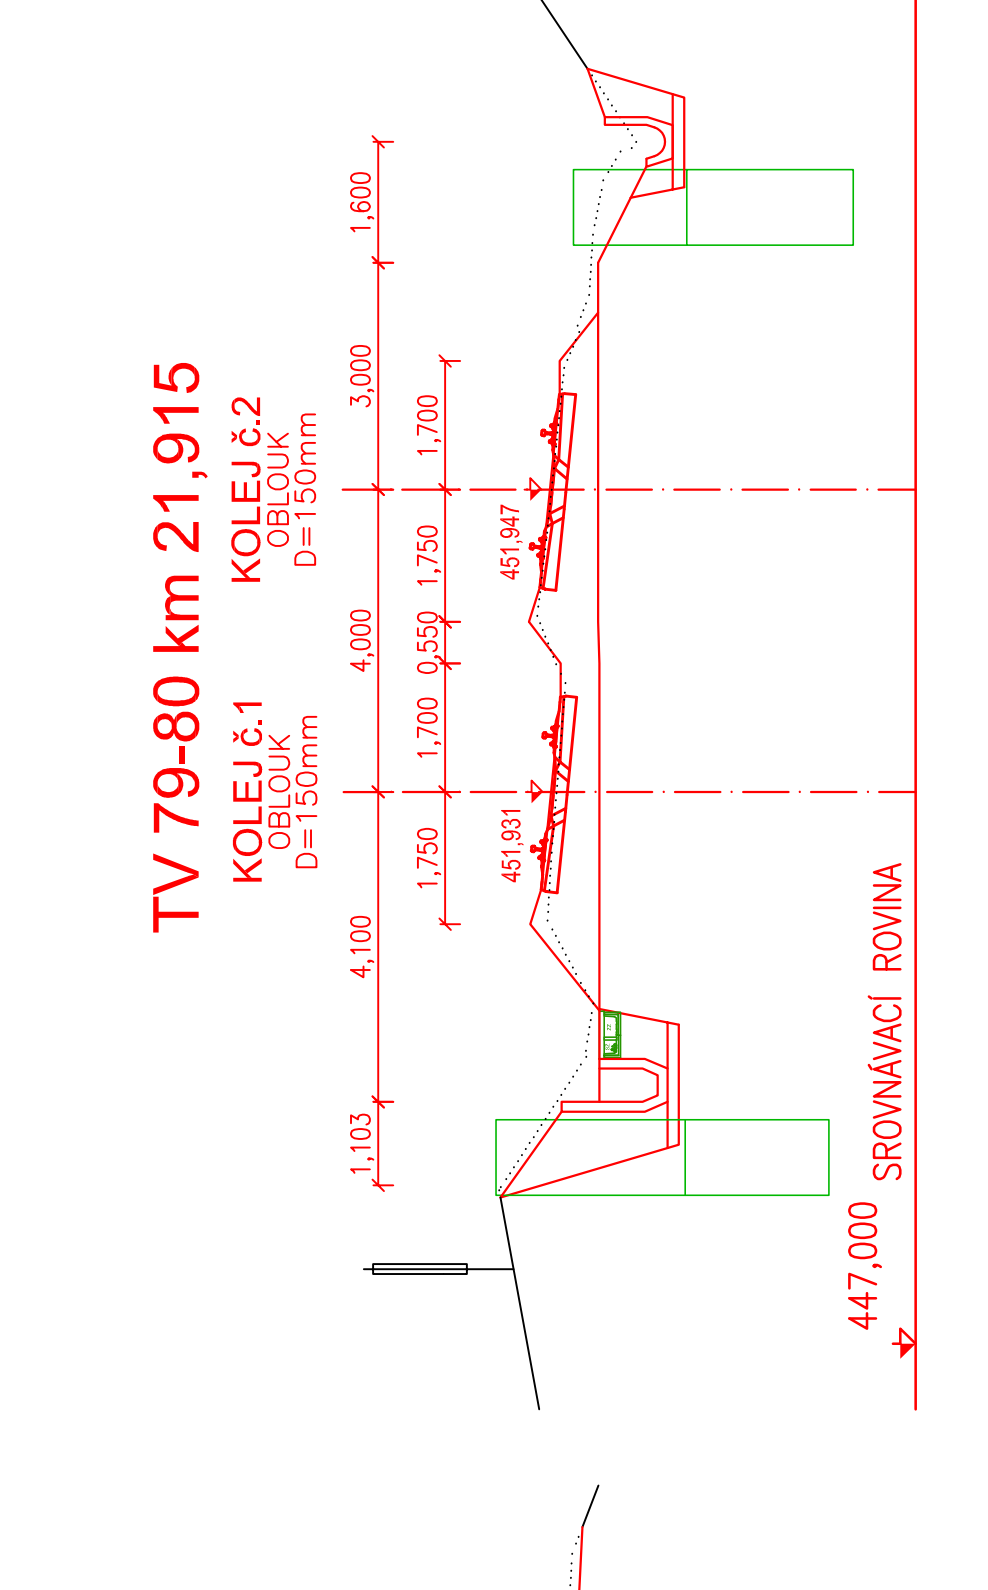
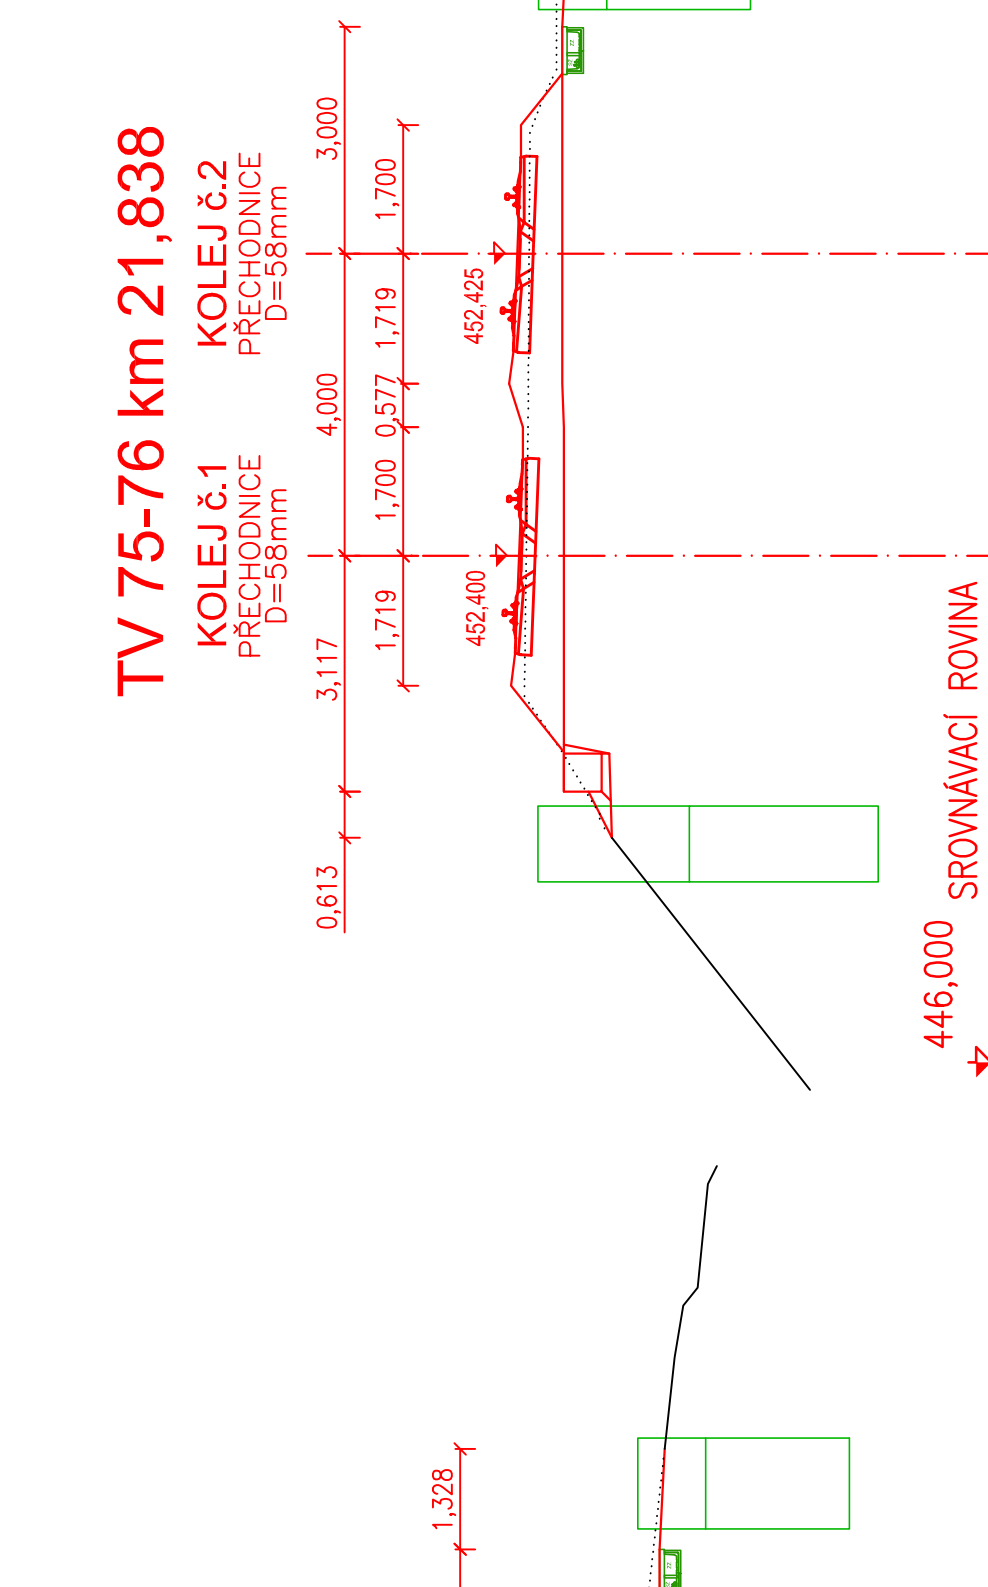


SK113.11 Horní Lideč - Valašská Polanka, železniční svršek a spodek a následné podbití; Příčné řezy, km 21,5 - 22,3; M 1:100

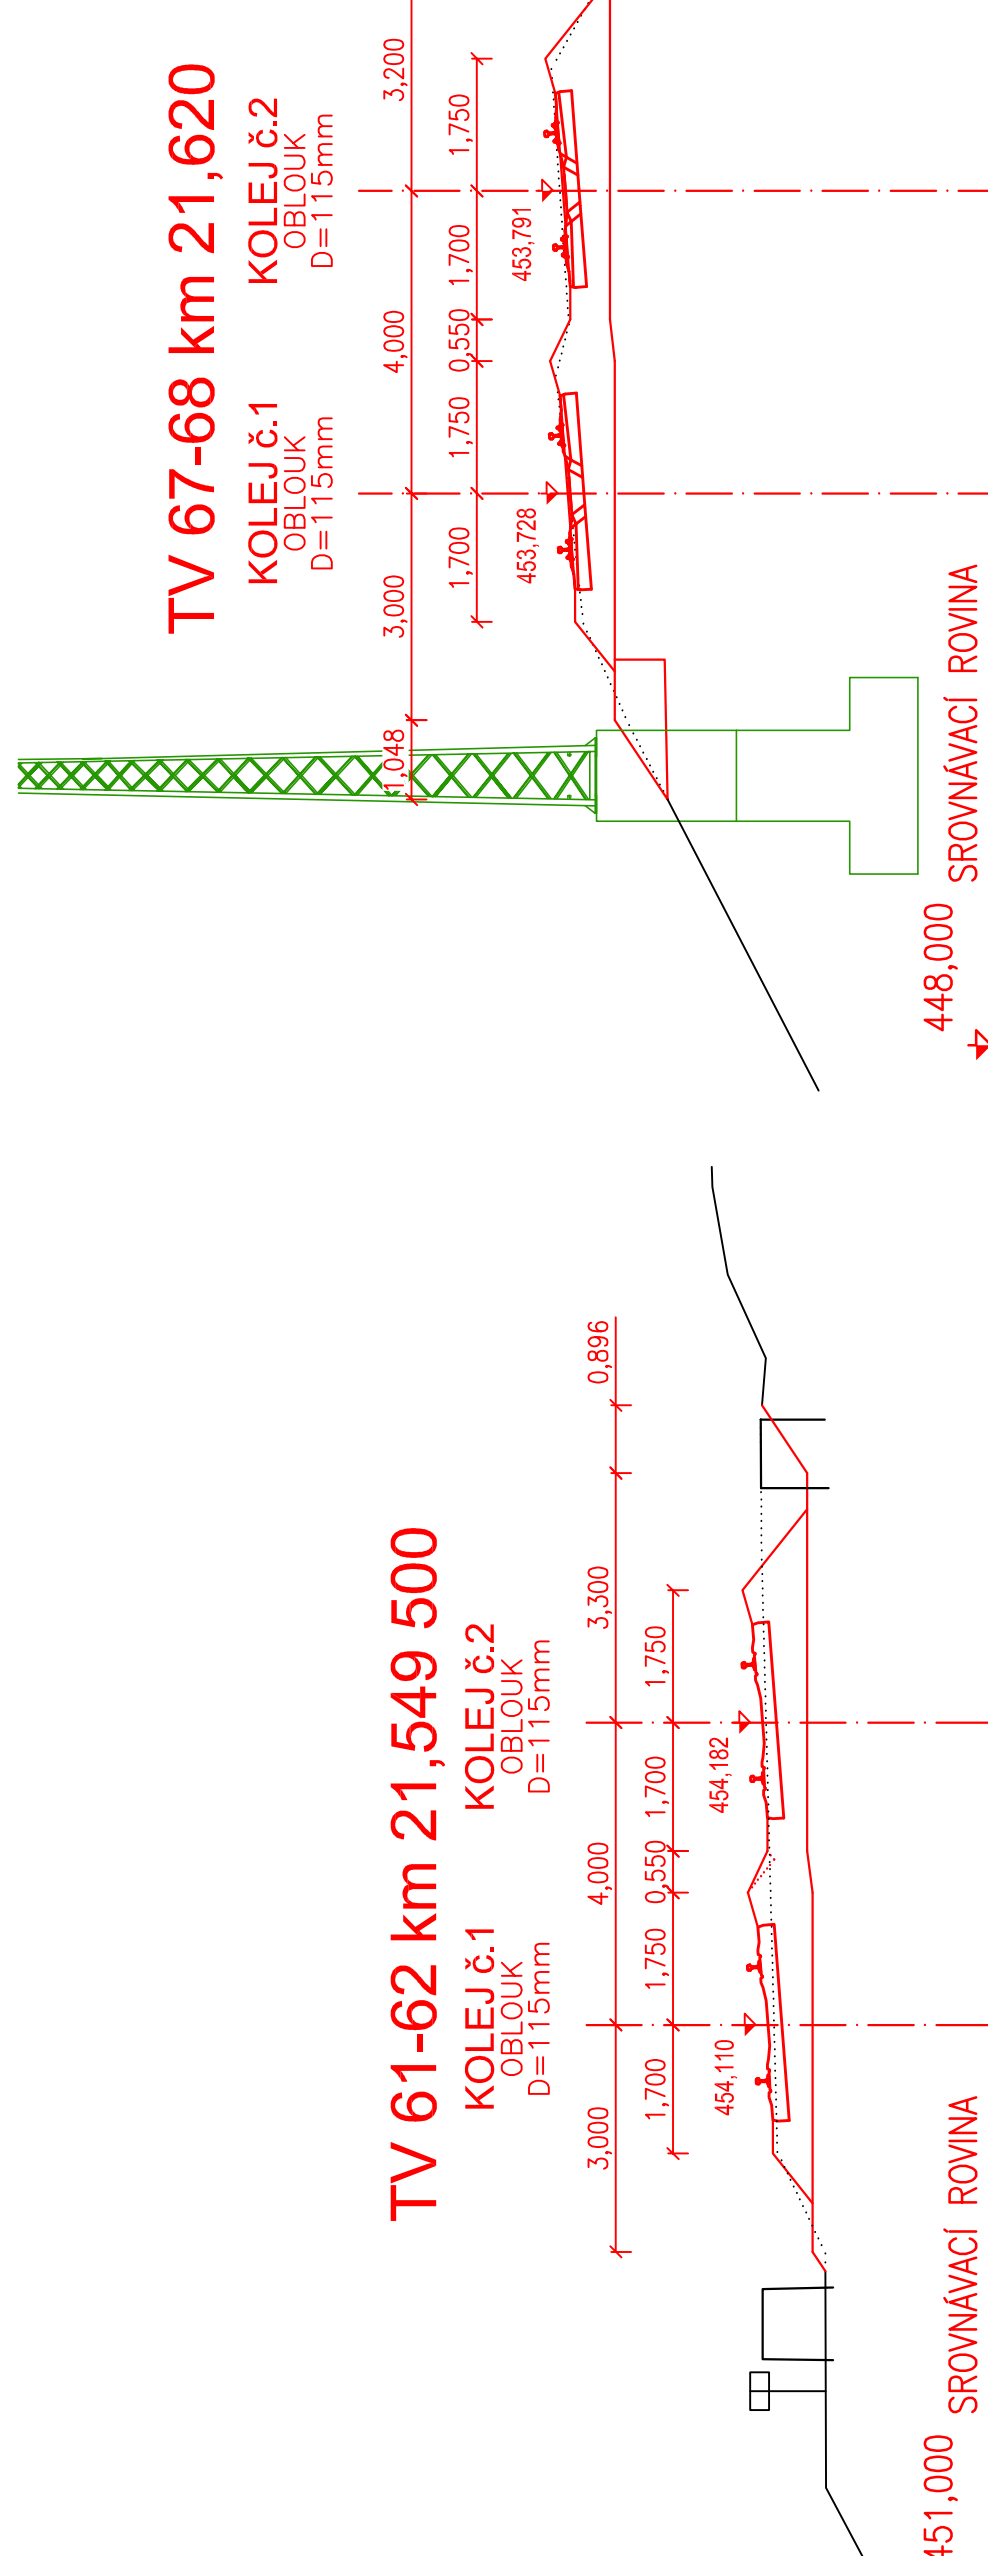

Jméno ověřitel:

Ověřovací razítko:

Podpis:

Ověřovací razítko:

Podpis:

Razítko ověřovacího úřadu:

**Revize:**

Revize	Datum	Popis	Kontrola
000	30.10.2025	Definitivní ověřovací dokumentace	Ing. Michal Krasaj

**Stavění/Investor:** Správa železnic, státní organizace

**Adresa:** Disánská 1003/7, 110 00 Praha 1

**Zastupitel investora:** Ondřej Fiedler, Ing. Jaroslav Čížek

**Adresa:** Puginova 1228/5, 702 00 Olomouc





**Zhotovitel díla:** MORAVIA CONSULT Olomouc s.s.

**Adresa:** Lepoldova 1085/8, 779 00 Olomouc

**Kontakt:** E: moraviaconsult@ic.cz




**Hlavní projektant (HPP):** Ing. Michal Krasaj

**Specializace:** Ing. Jiří Kalina

**Název stavby/objektu:** Čulická obnova tratí v úseku Vsetín - Horní Lideč - PD

**Zašlá:** R602400010

**Ověřovací razítko:** 25-005-232-05

**Název čísel:** Dokumentace objektu


**Název objektu/části díla:** Horní Lideč - Valašská Polanka, kolejový svršek a spodek a následné podbití


**Název přílohy:** Příloha č. 1


**Název dílu/části přílohy:** km 21,5 - 22,3


**Objednatel dokumentace:** Ing. Tomáš Václavík


**Formát:** 10 x A4


**Stavba dokumentace:** 30.10.2025



