
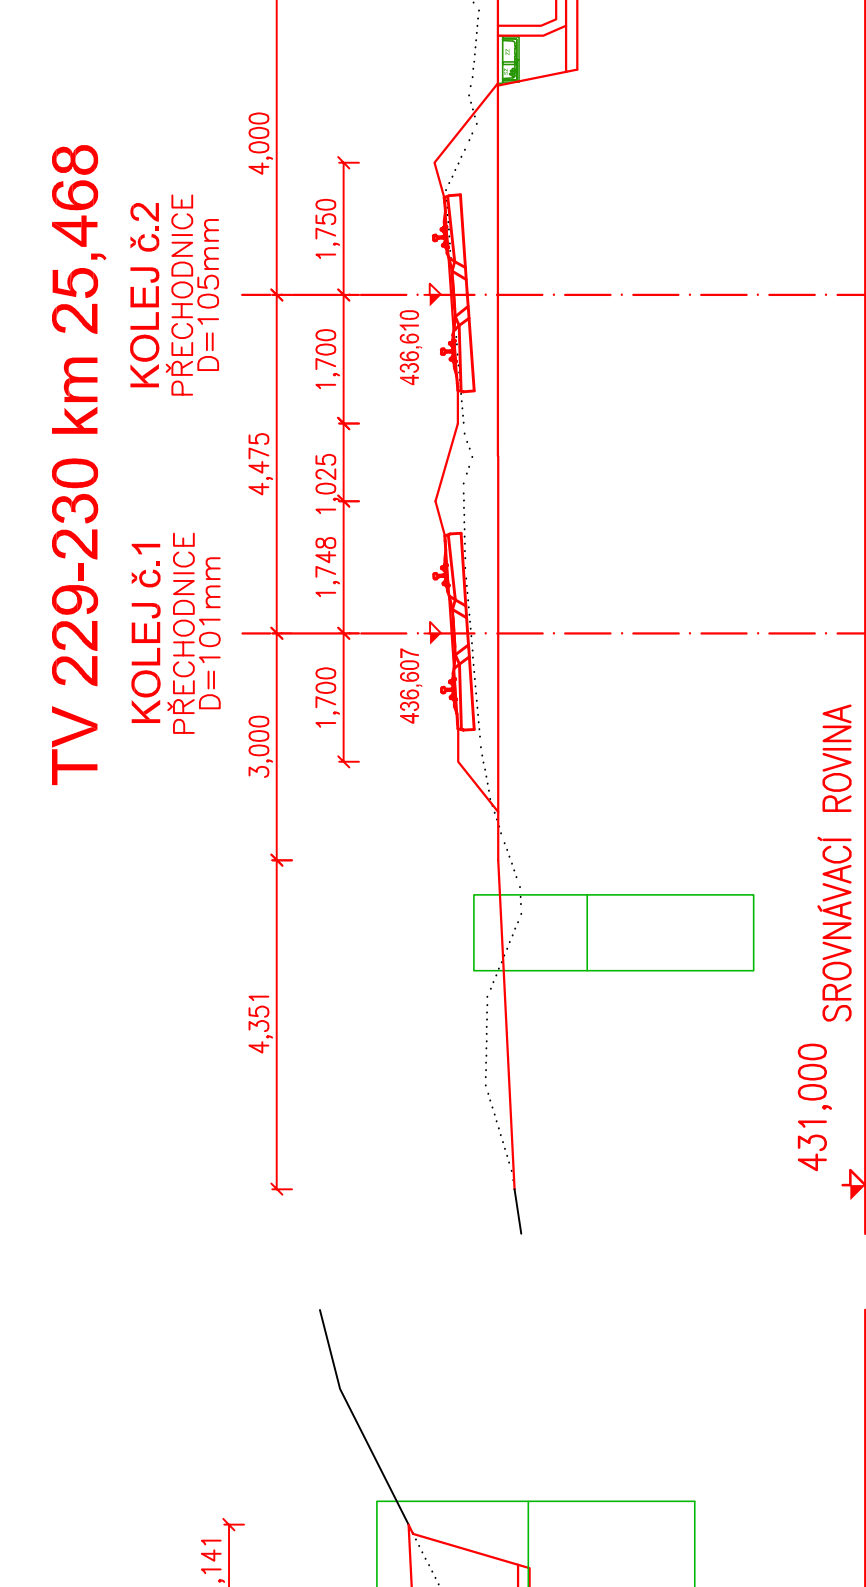
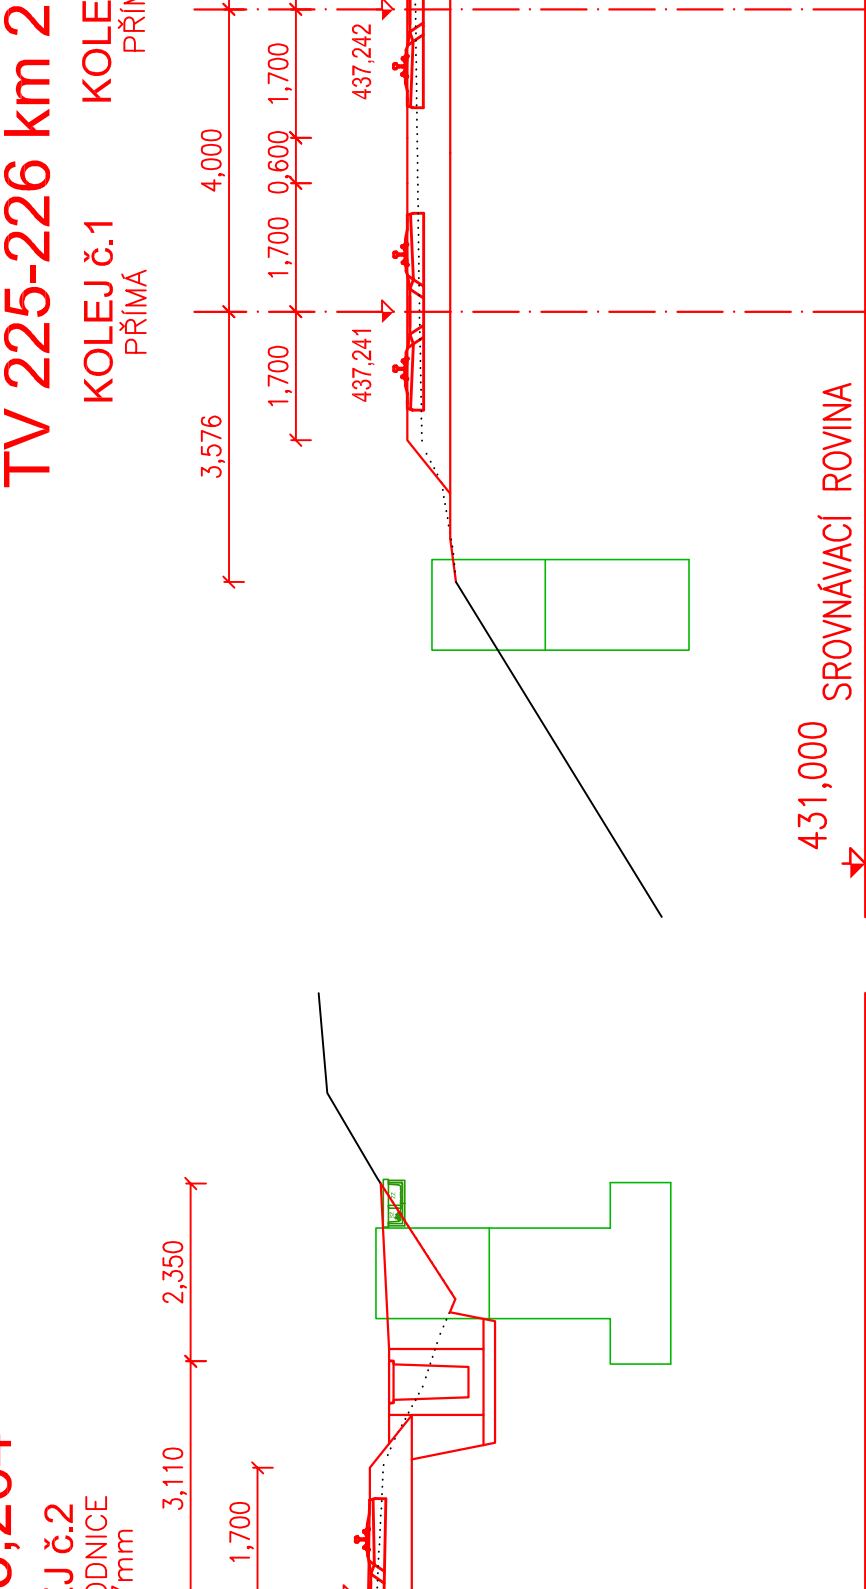
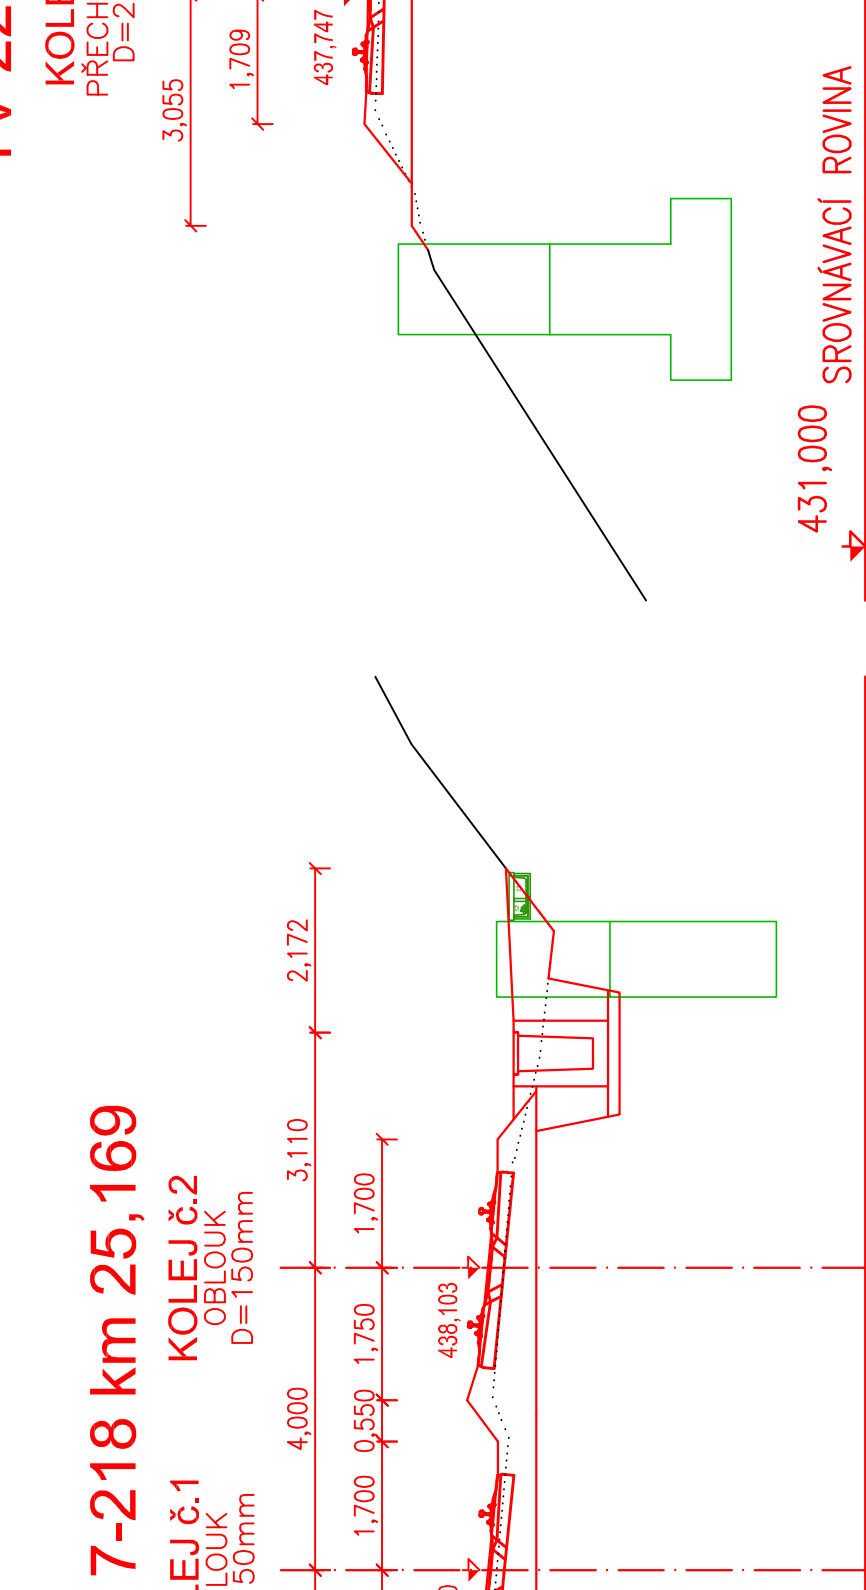
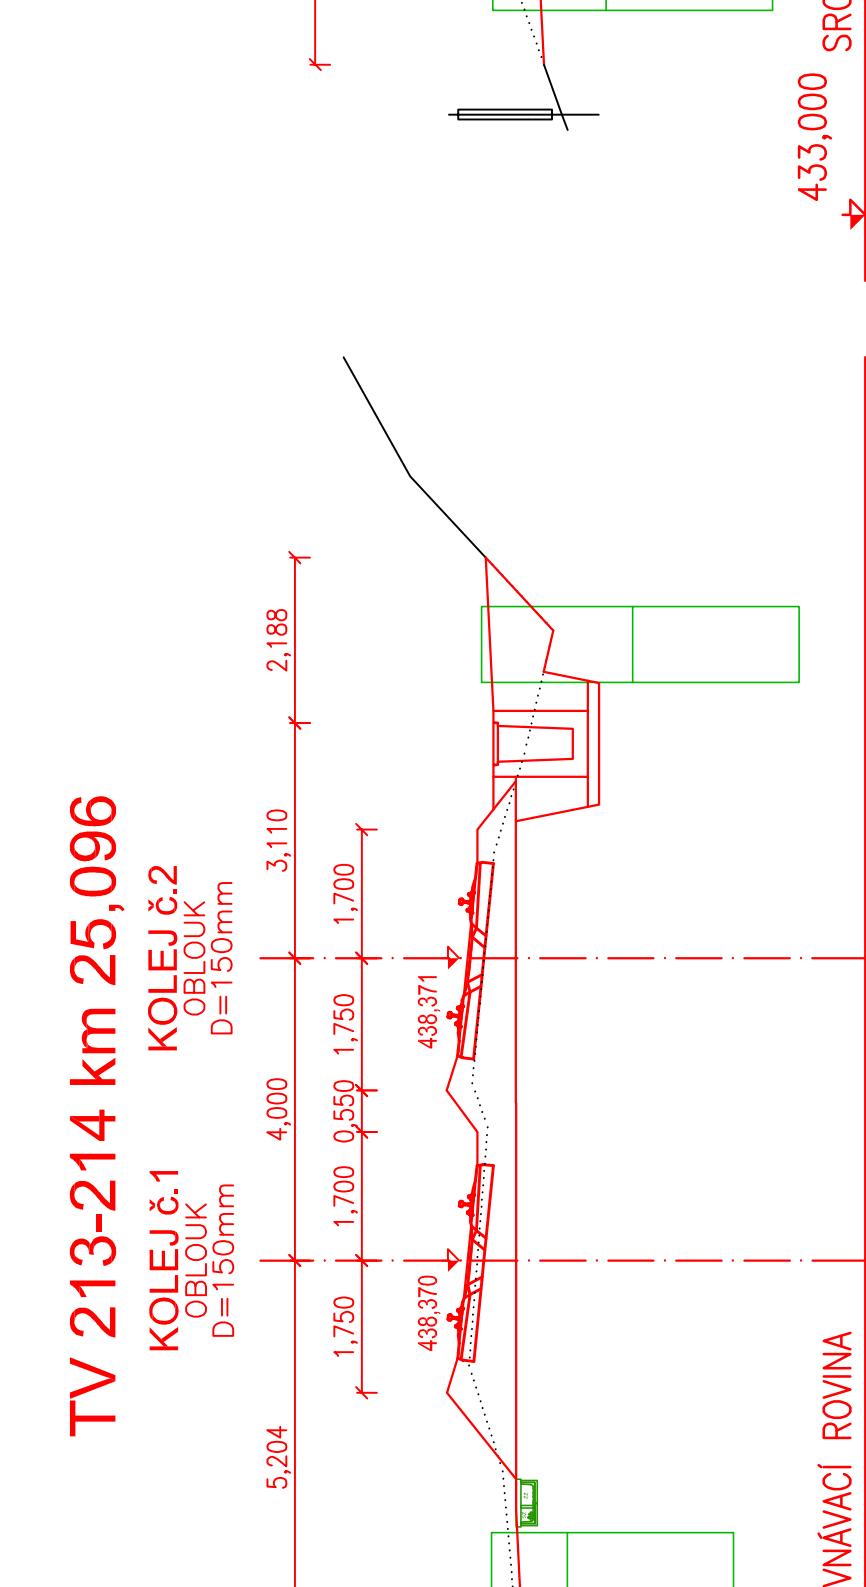
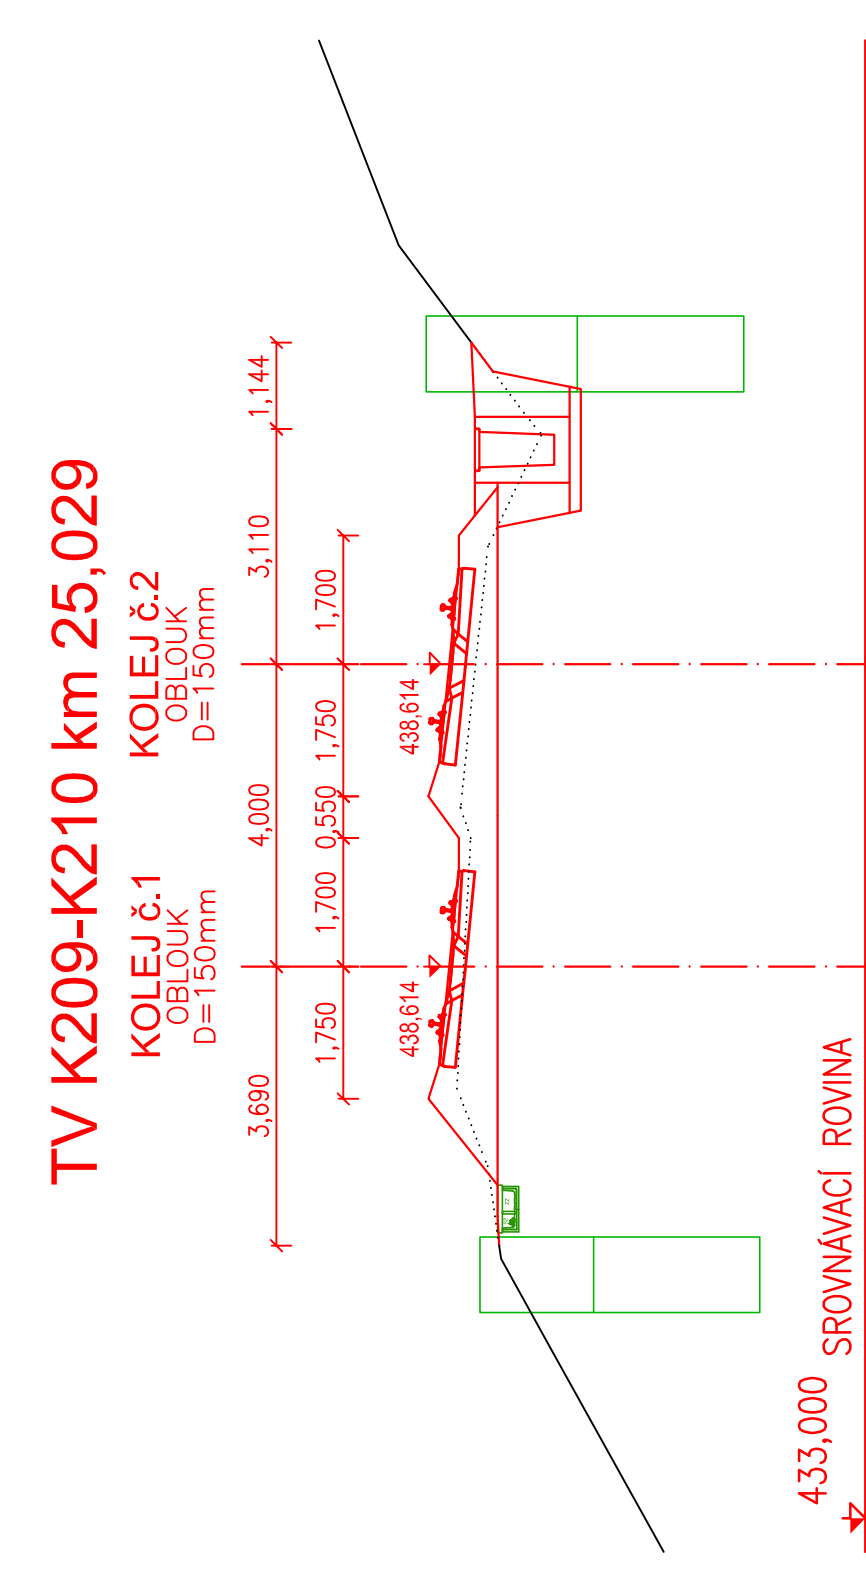
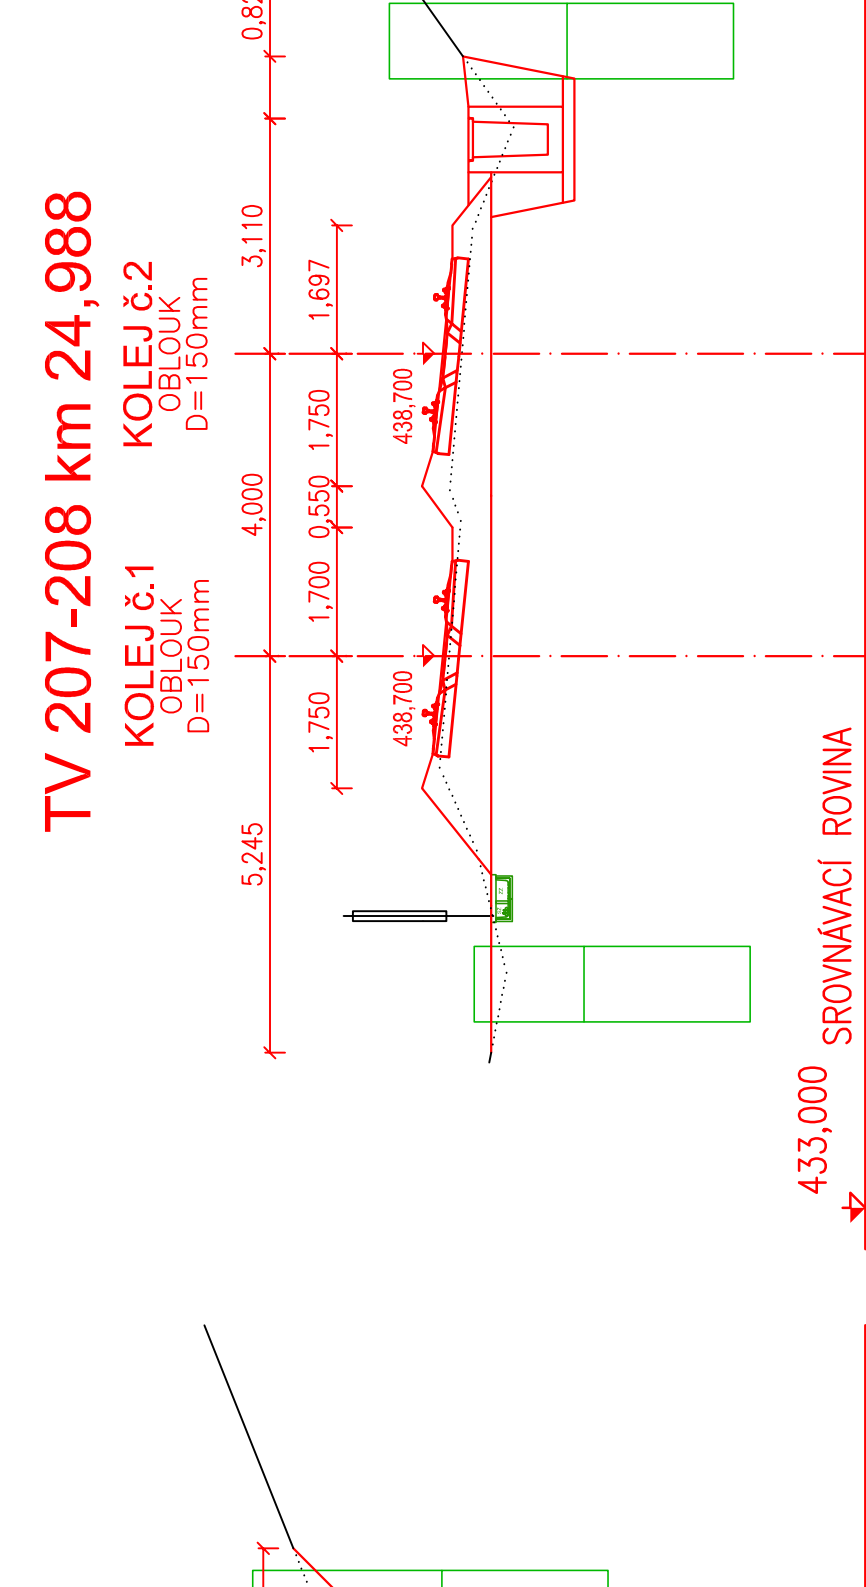
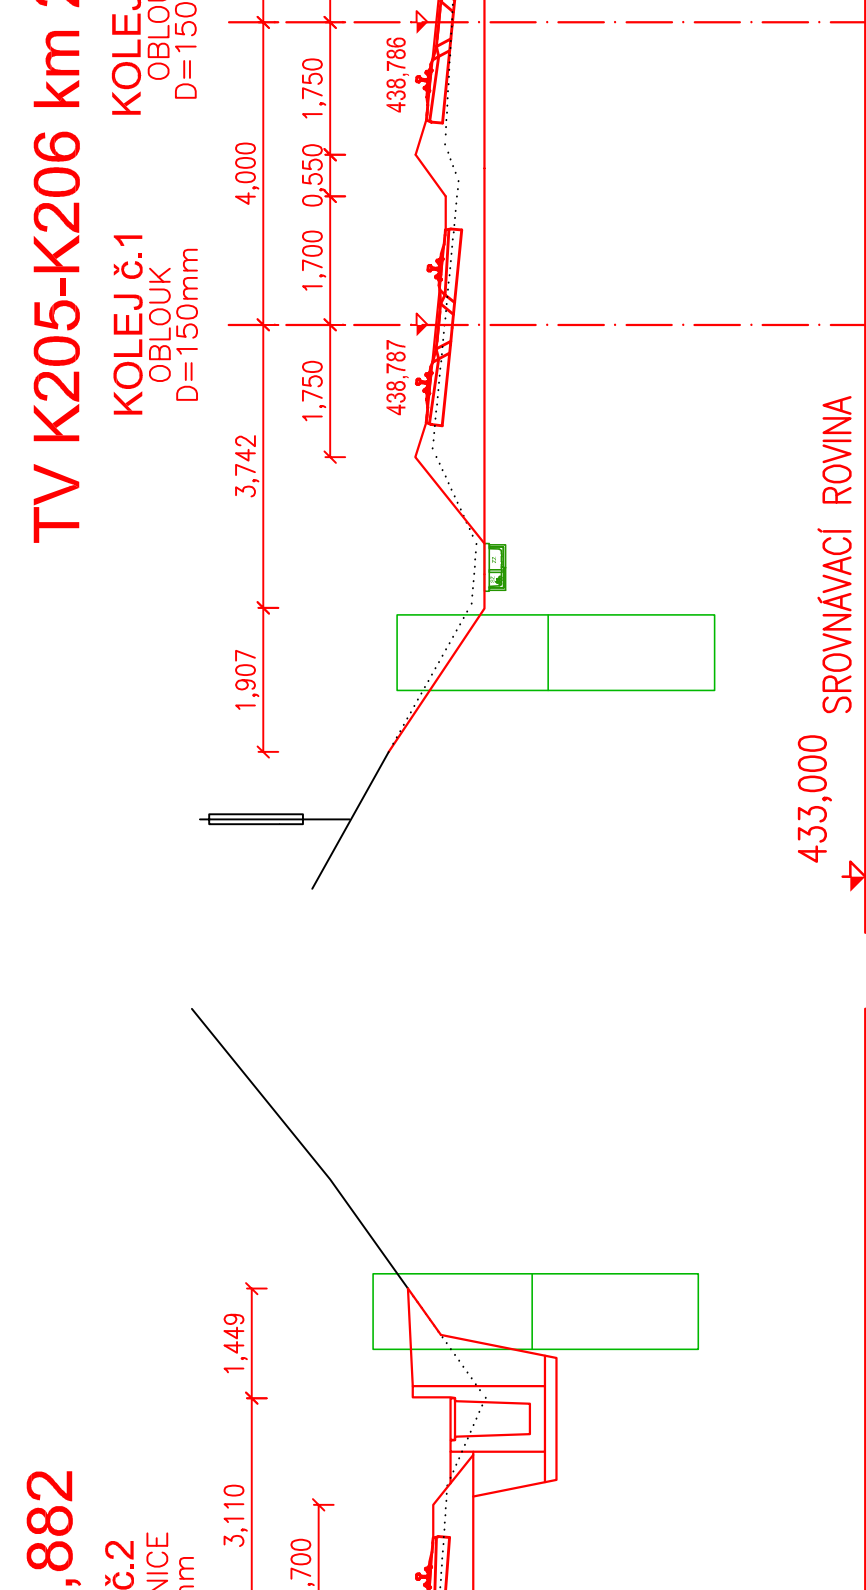
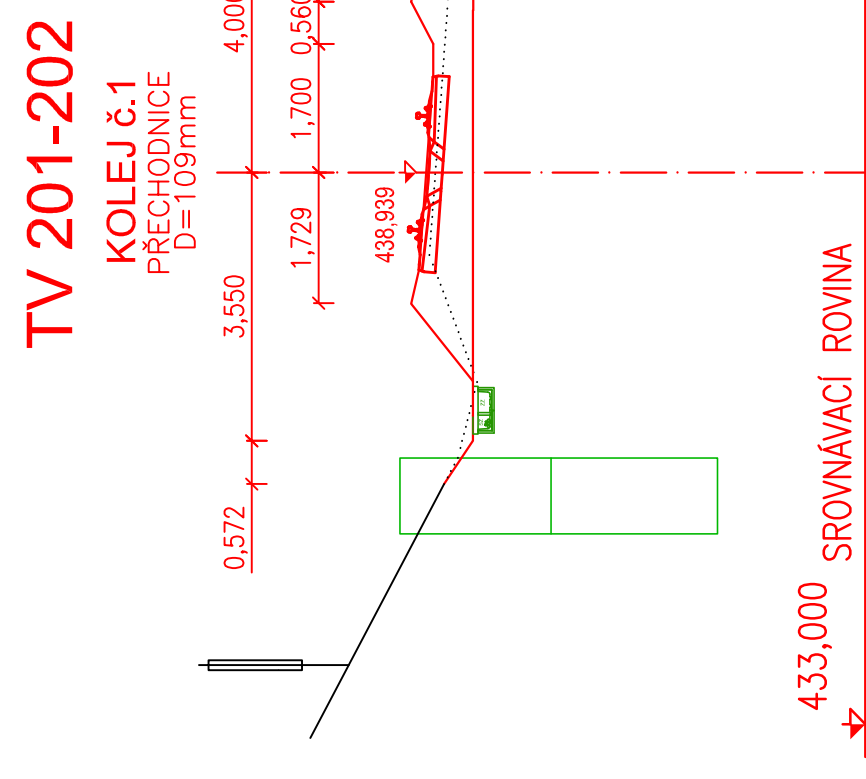
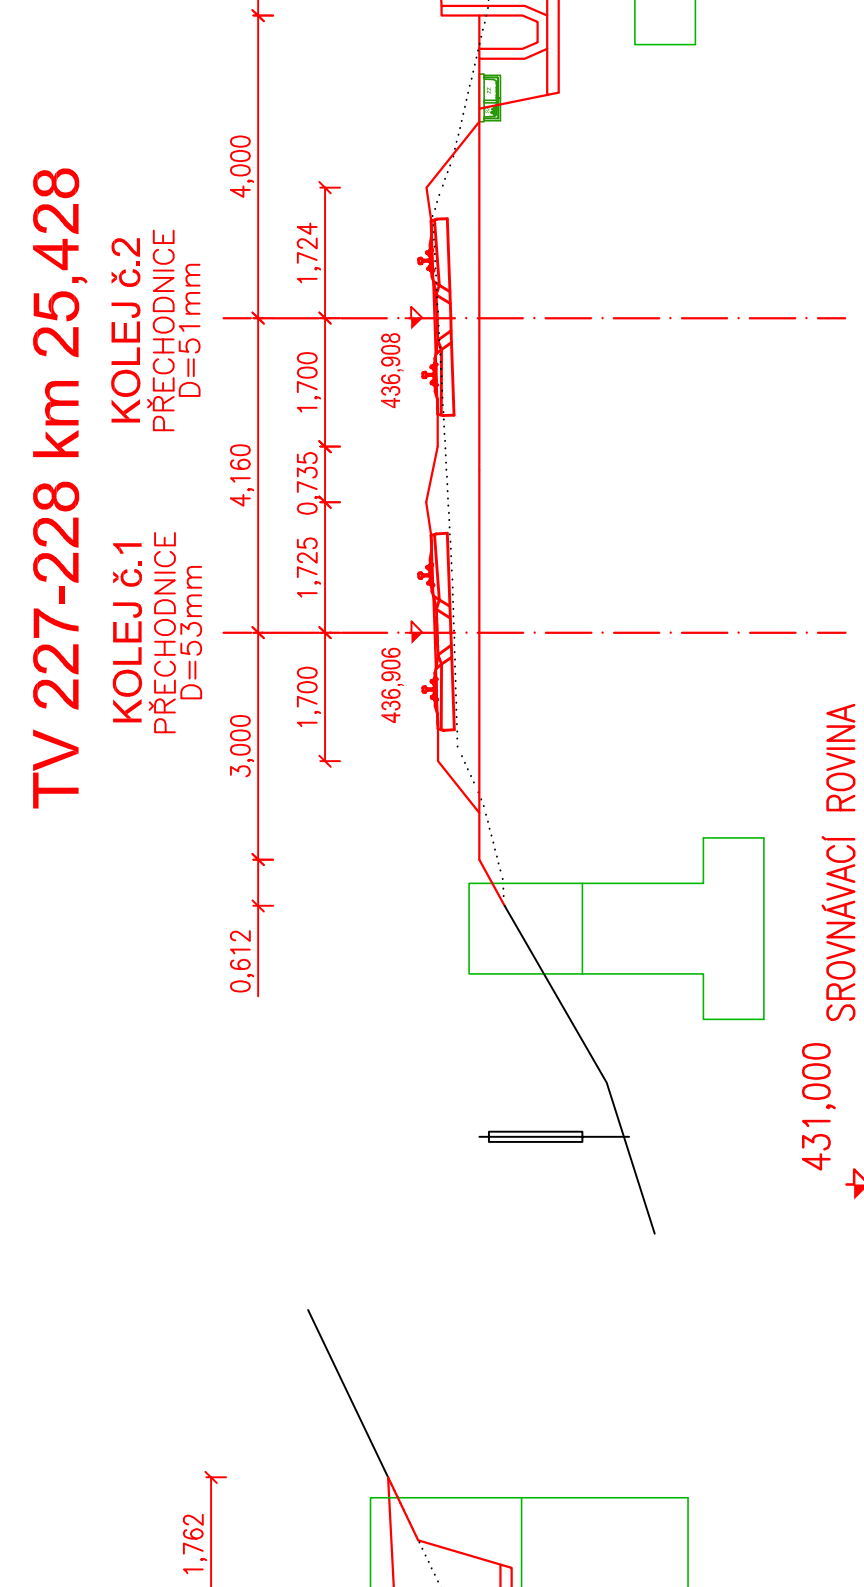
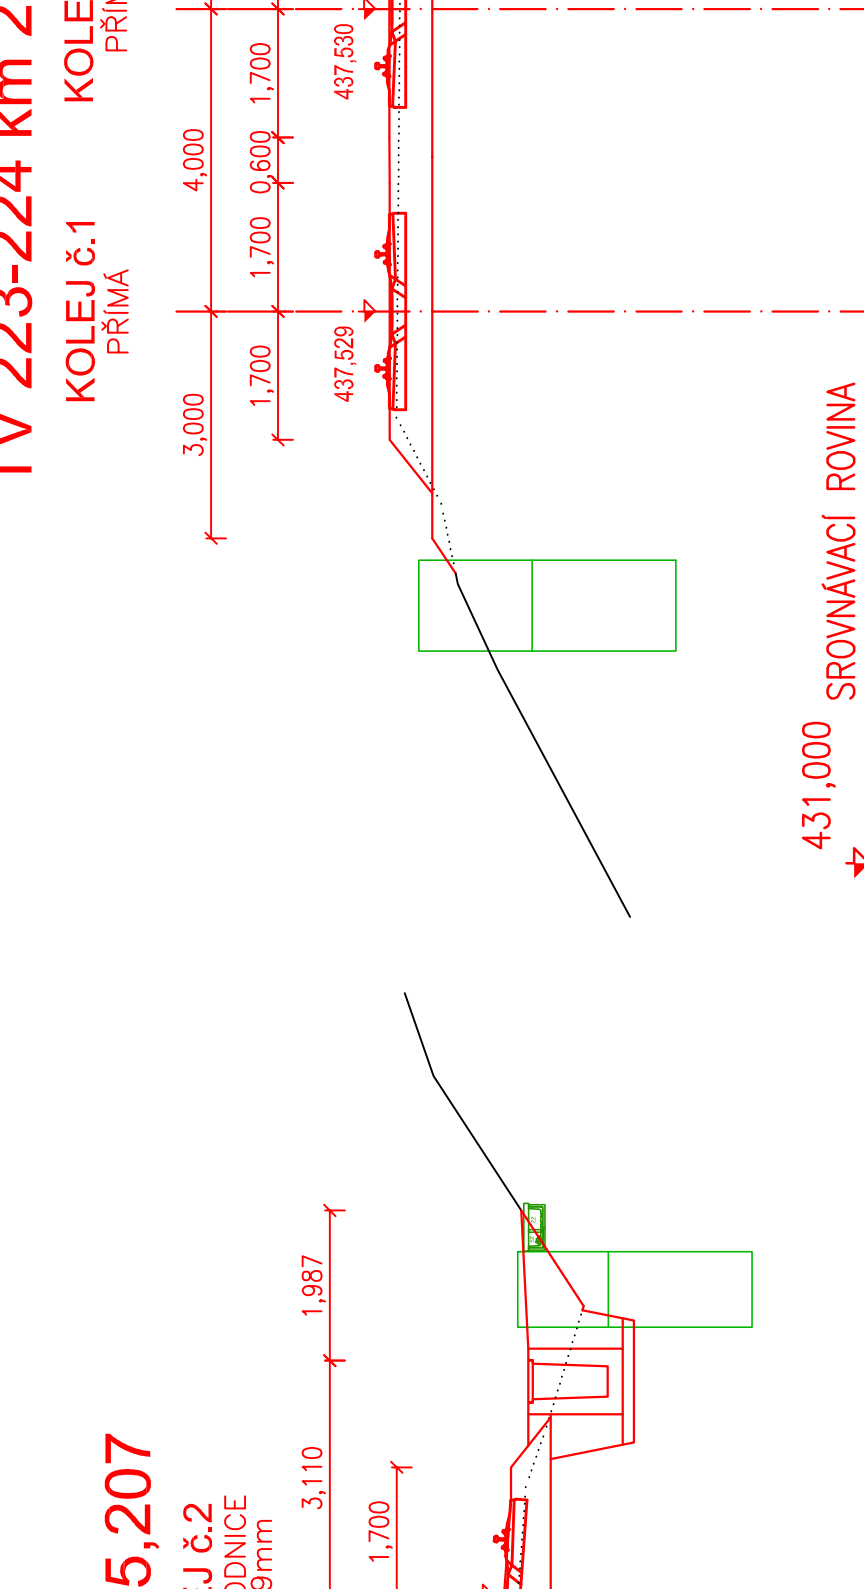
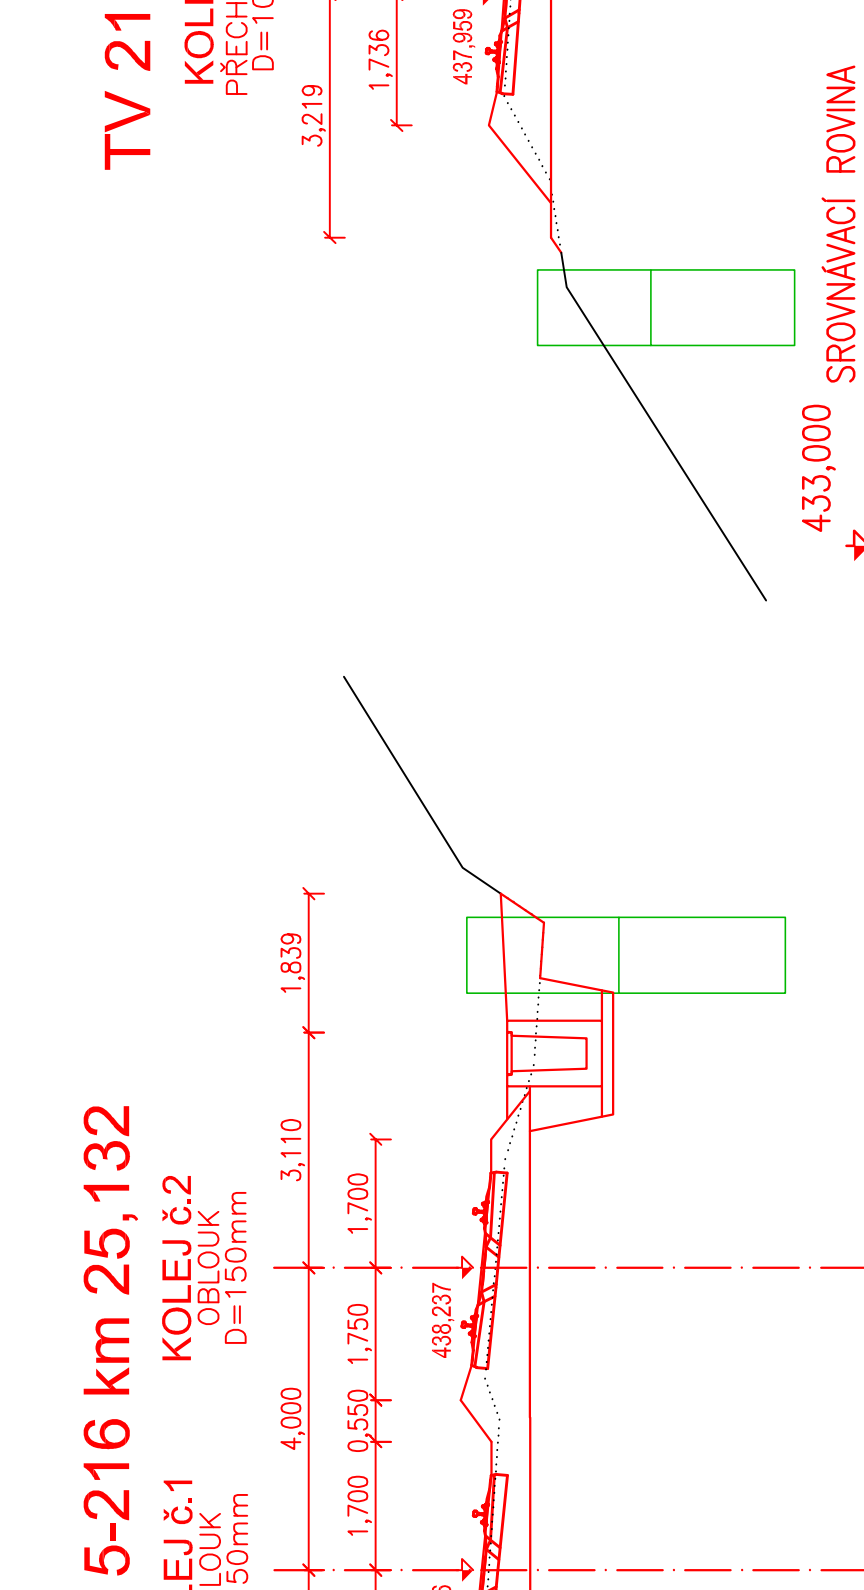
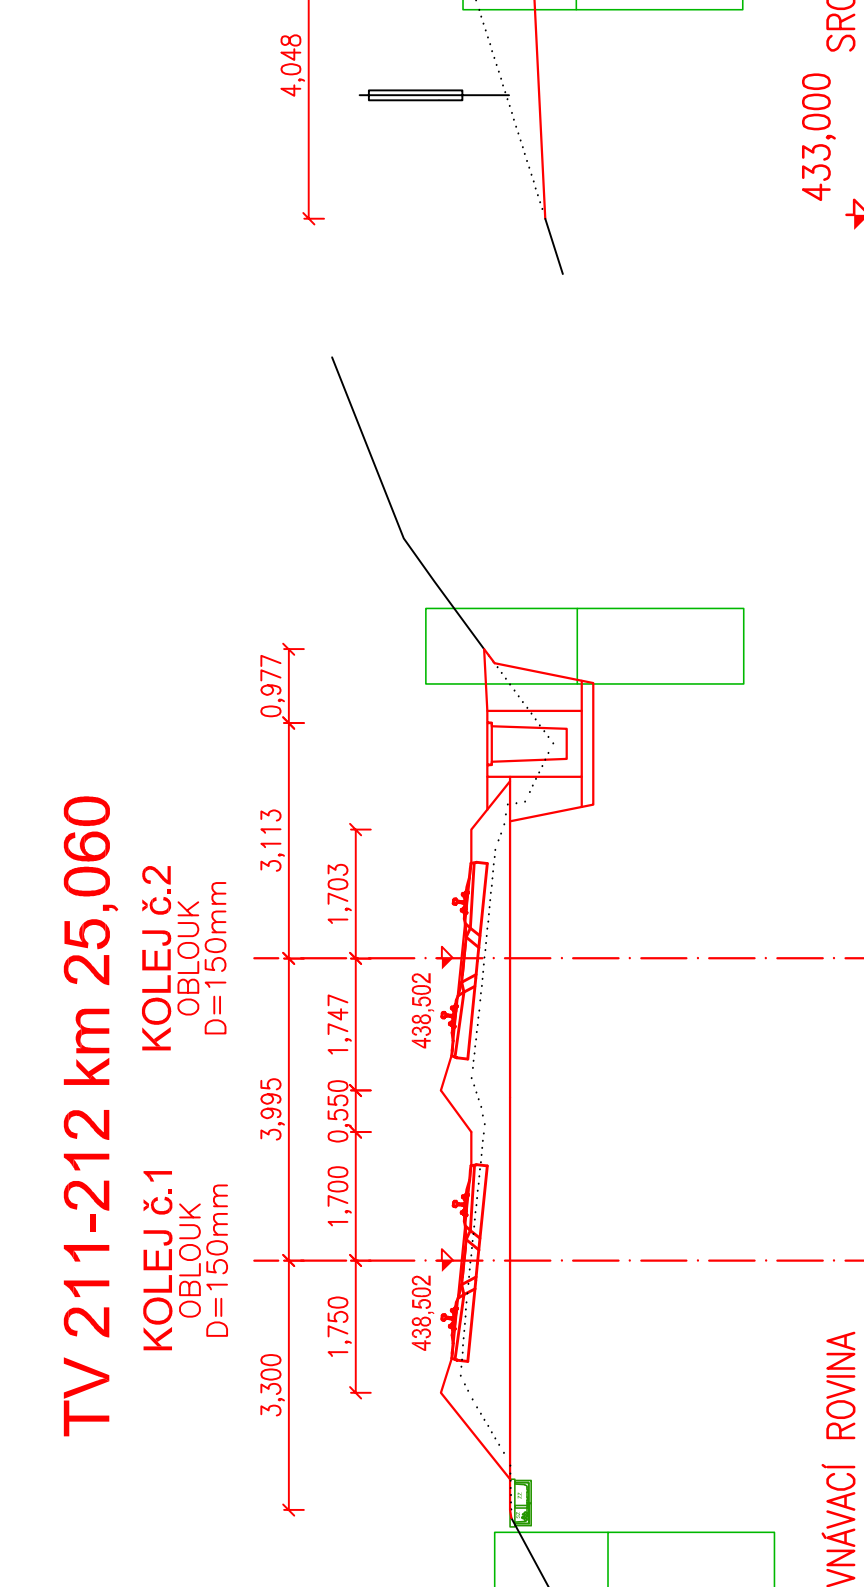
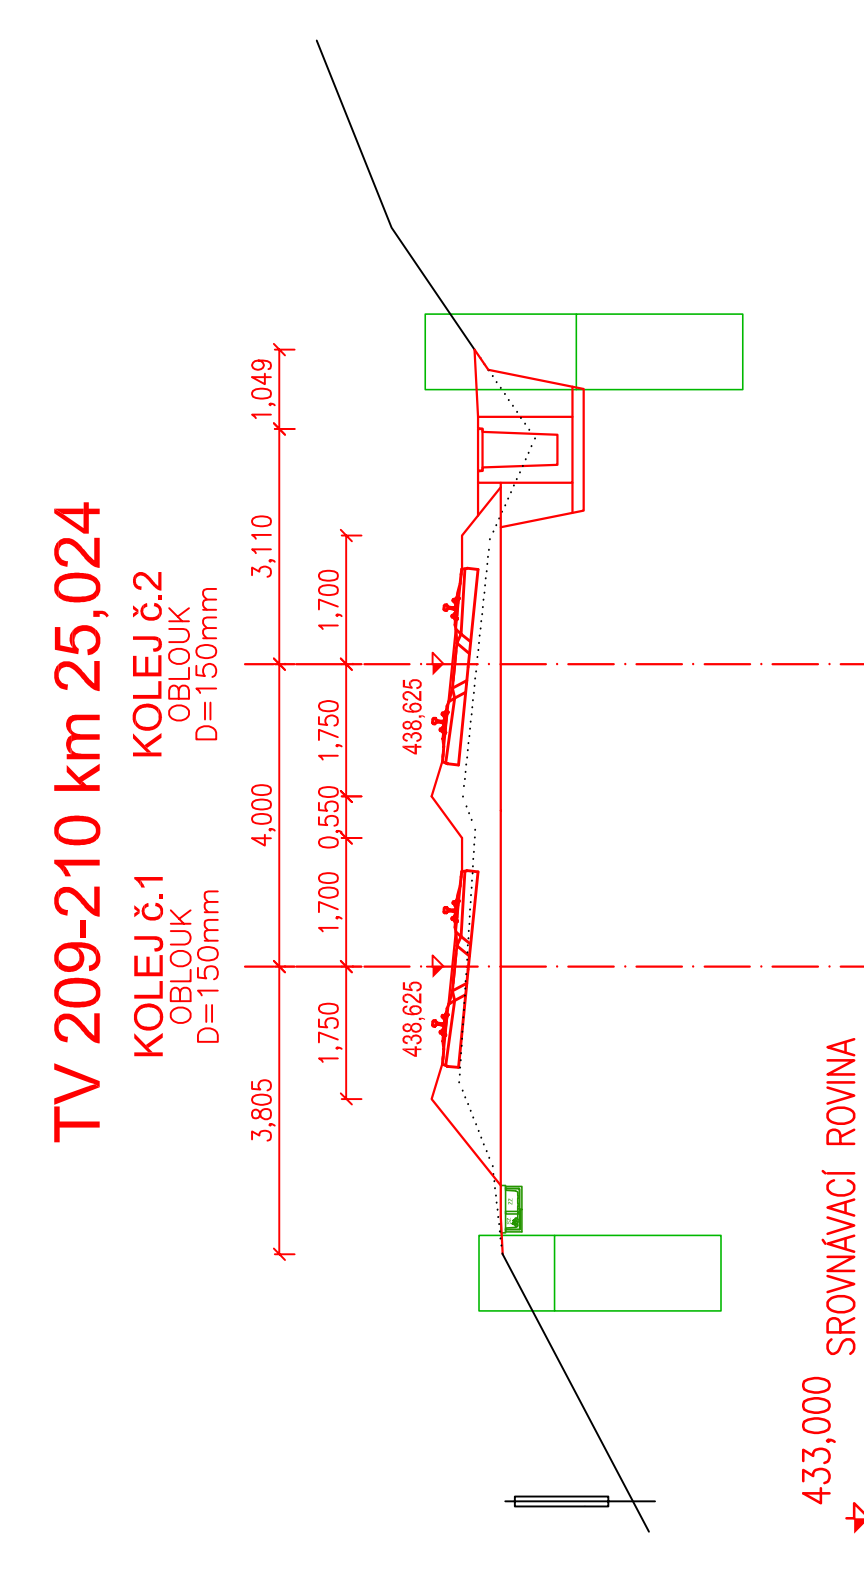
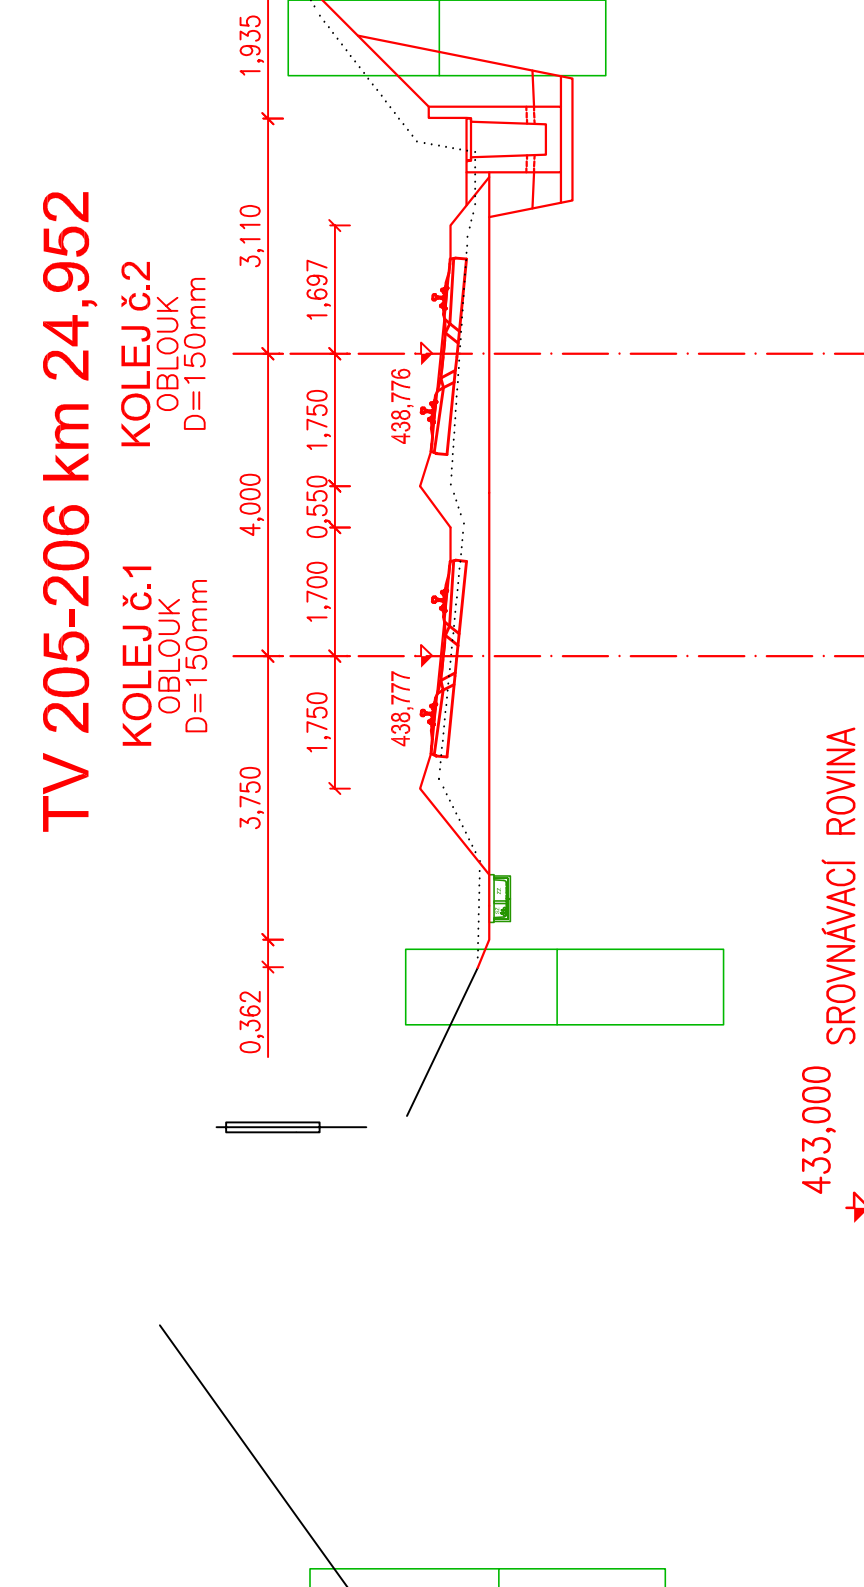
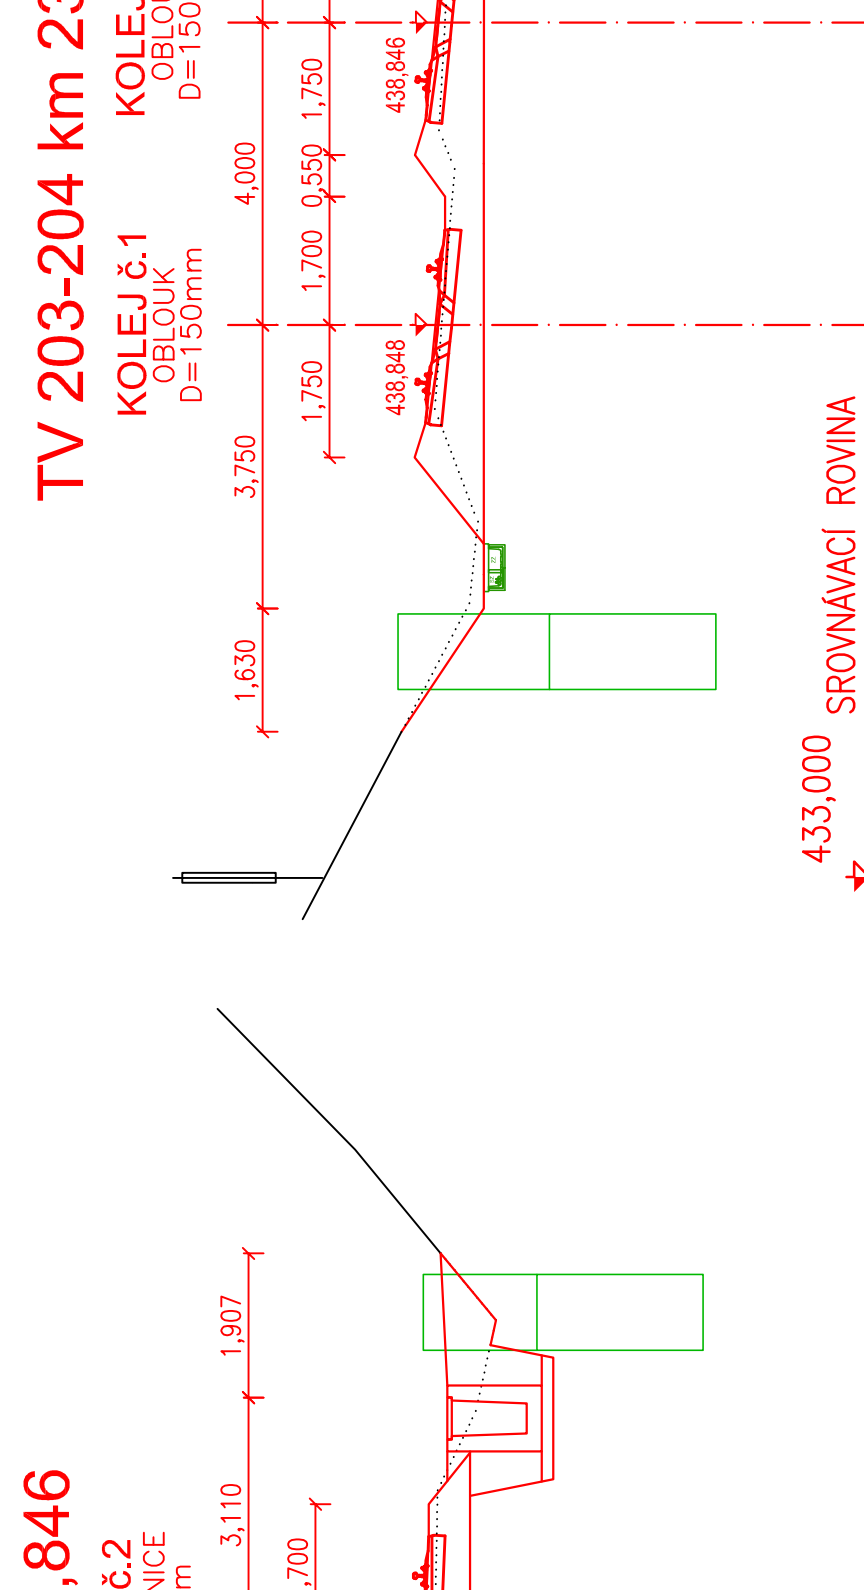
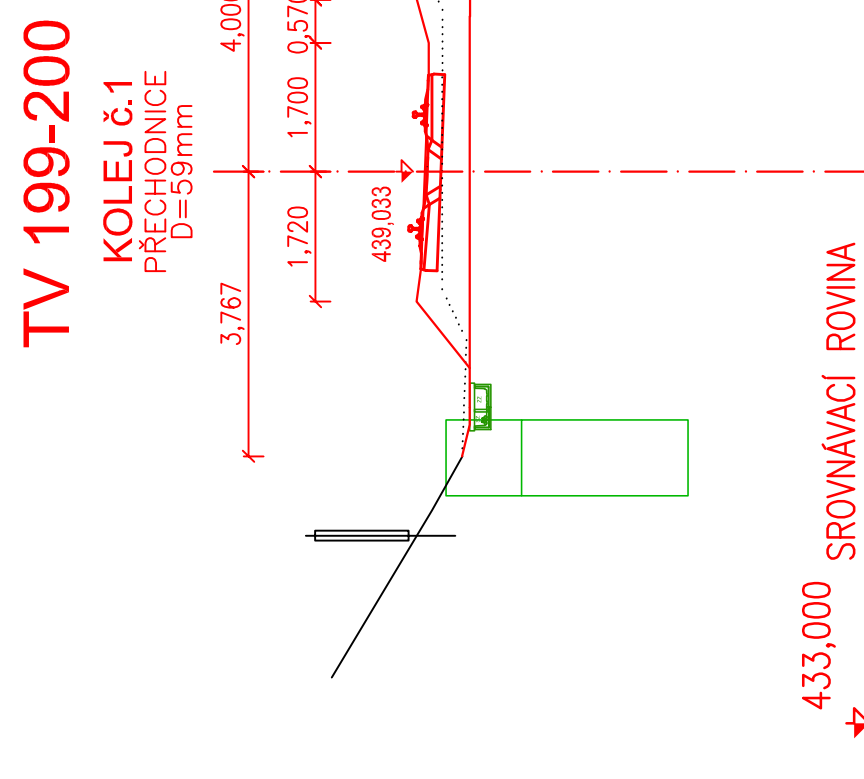


SK113.11 Horní Lideč - Valašská Polanka, železniční svršek a spodek a následné podbití; Příčné řezy, km 24,8 - 25,5; M 1:1

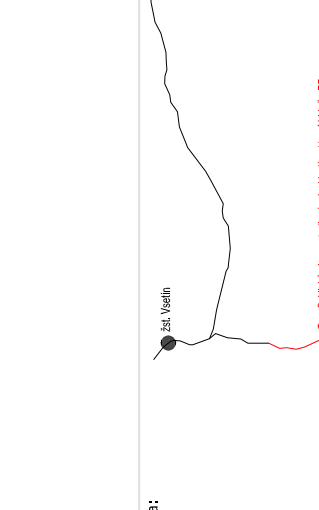

Zhotovitel objektu: Adresa: Kontakt: Hlavní projektant (HP):	MORAVA CONSULT Olomouc a.s. Lepošná 1085/a, 779 00 Olomouc E: morava@morava.cz Správa železnic, státní organizace Václavkova 169/1, 160 00 Praha 6 E: sprava@sprava.
--	--	---	---	--	---	--	-------------------------------	---	--	---

[illegible]