
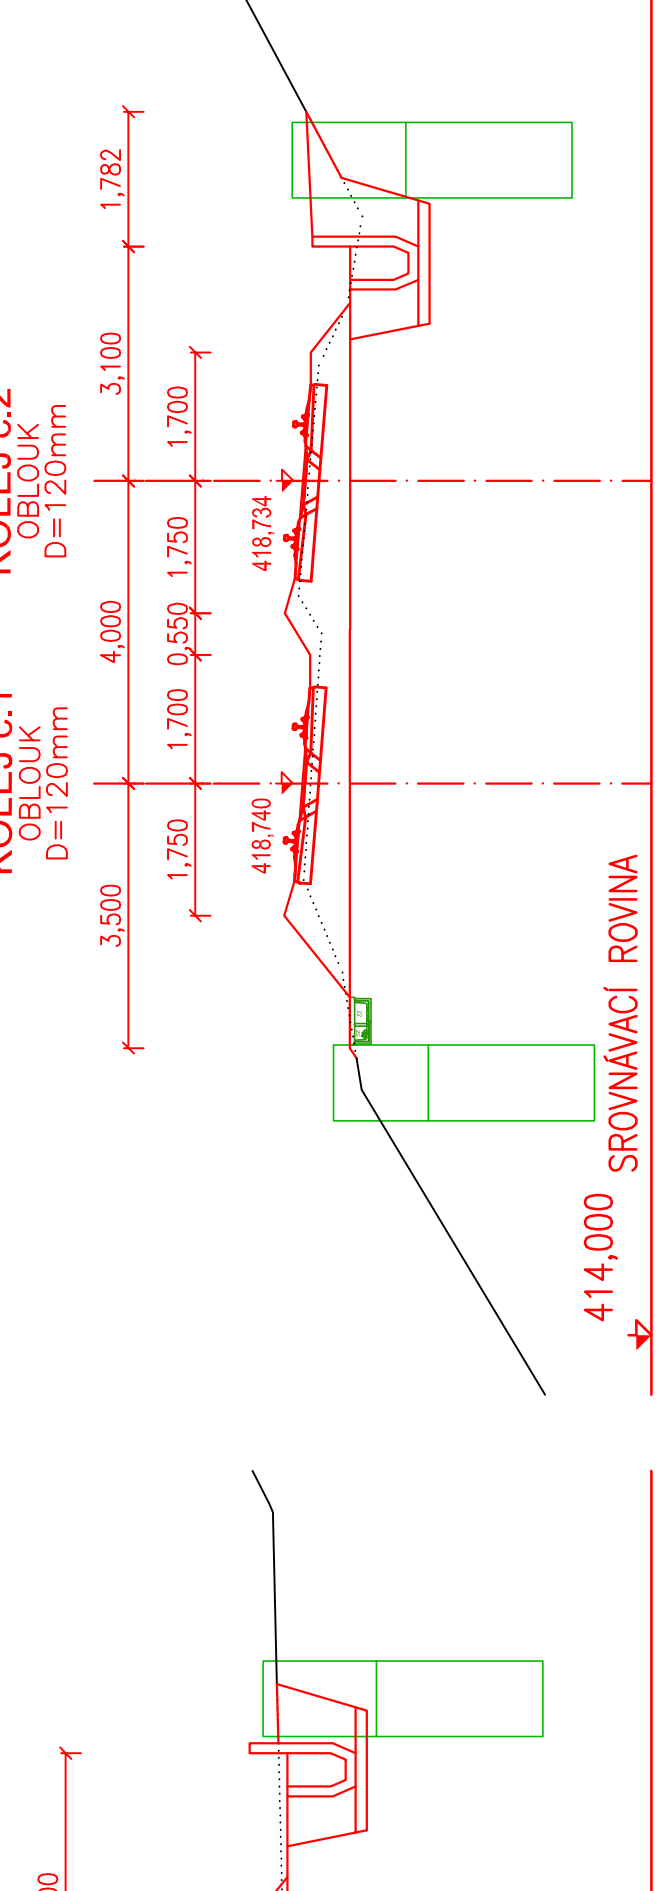
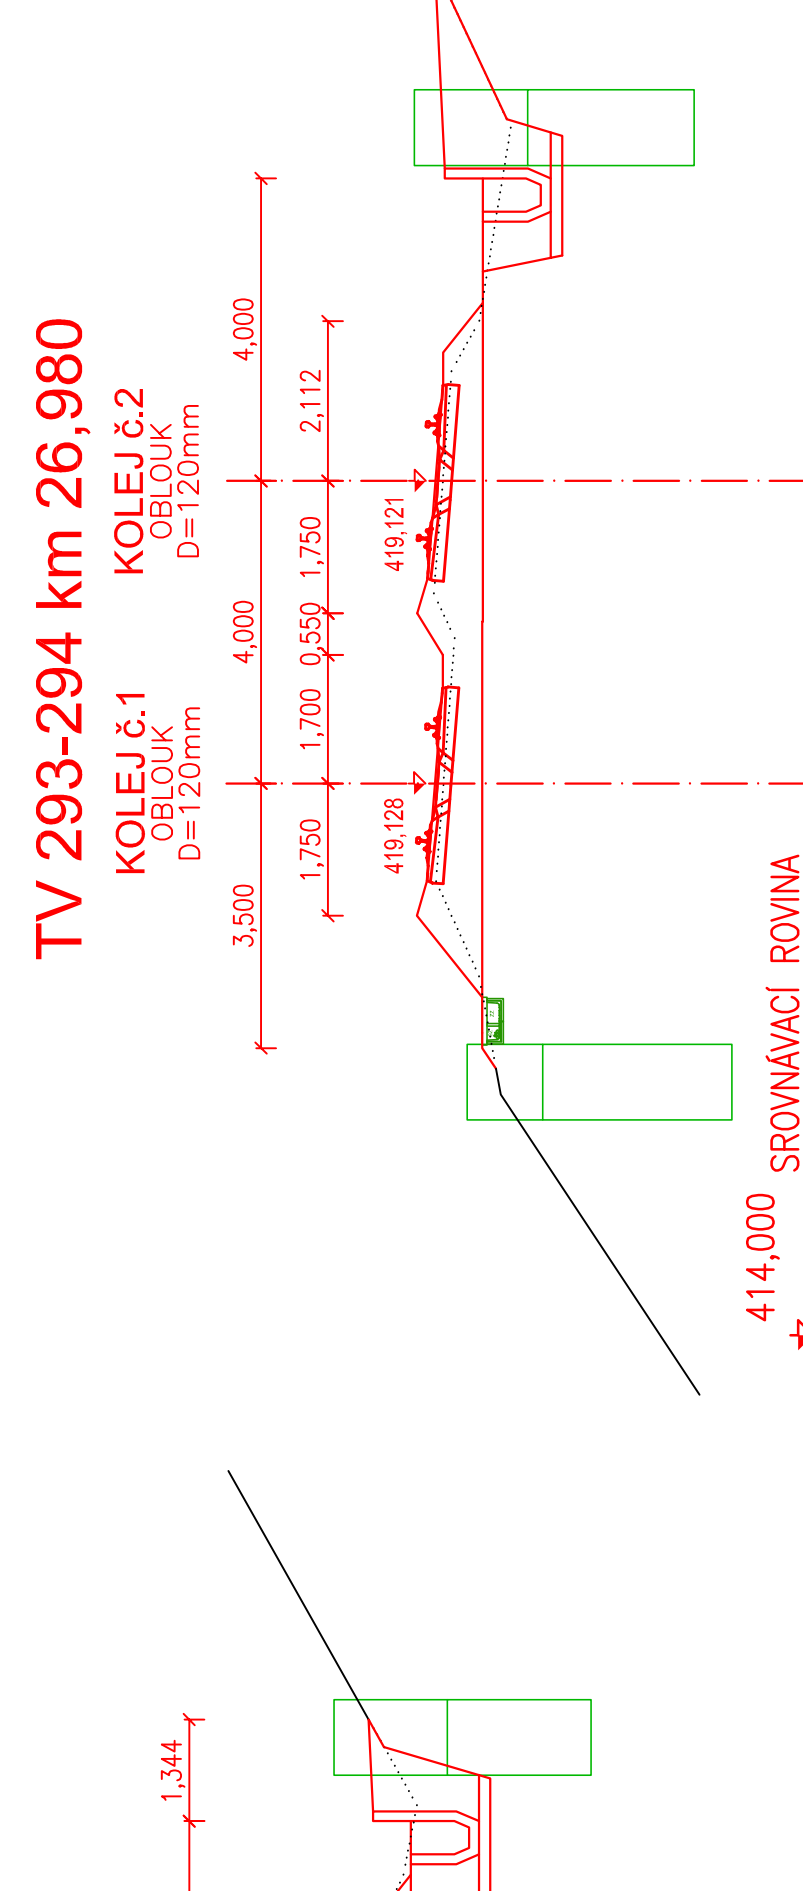
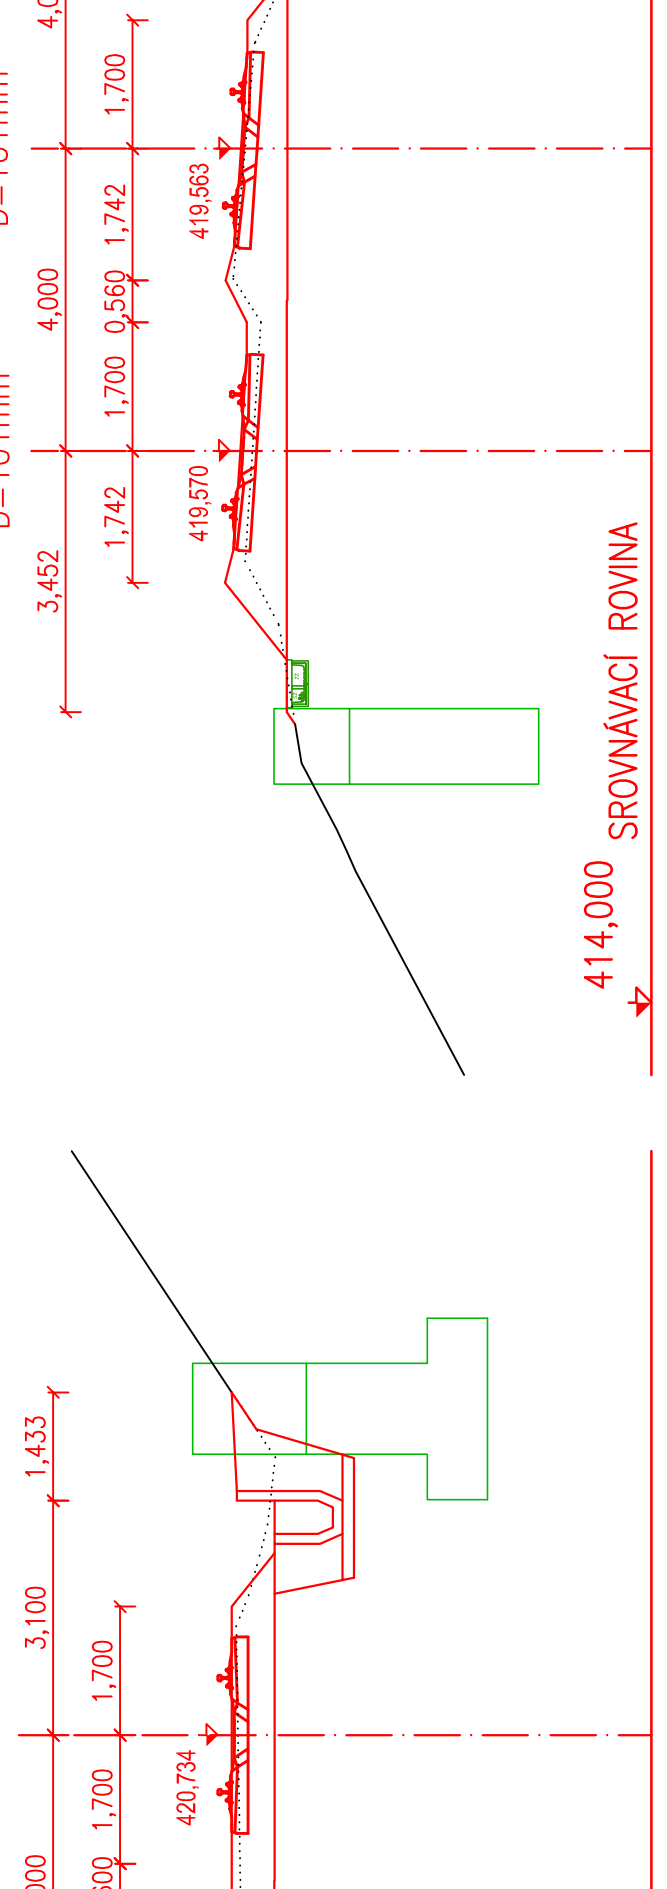
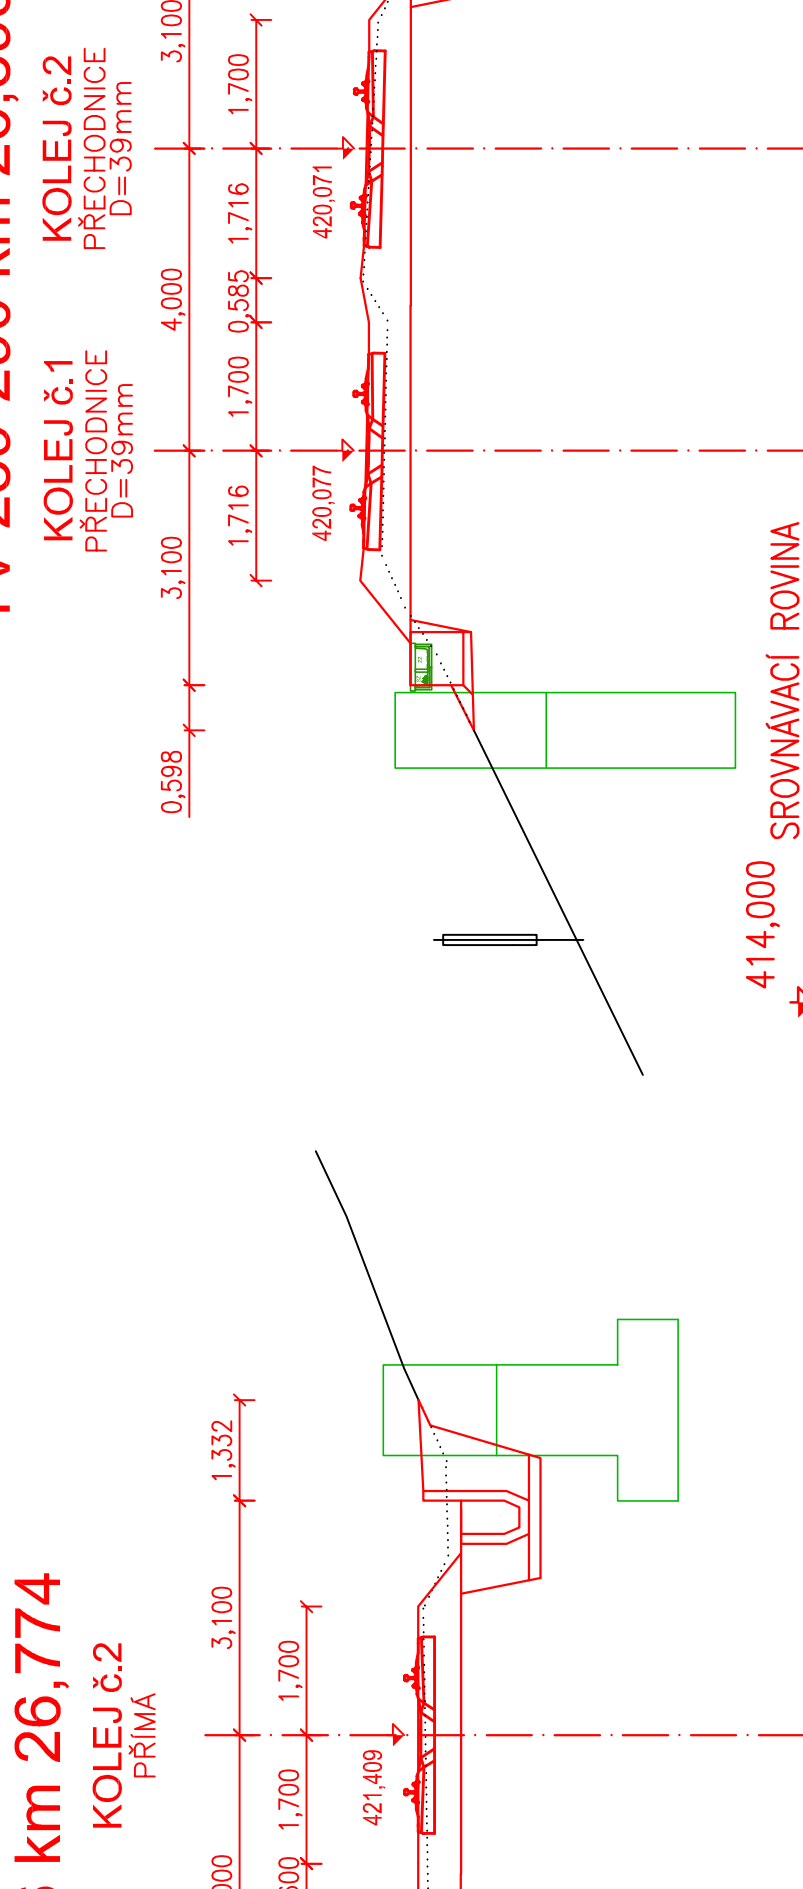
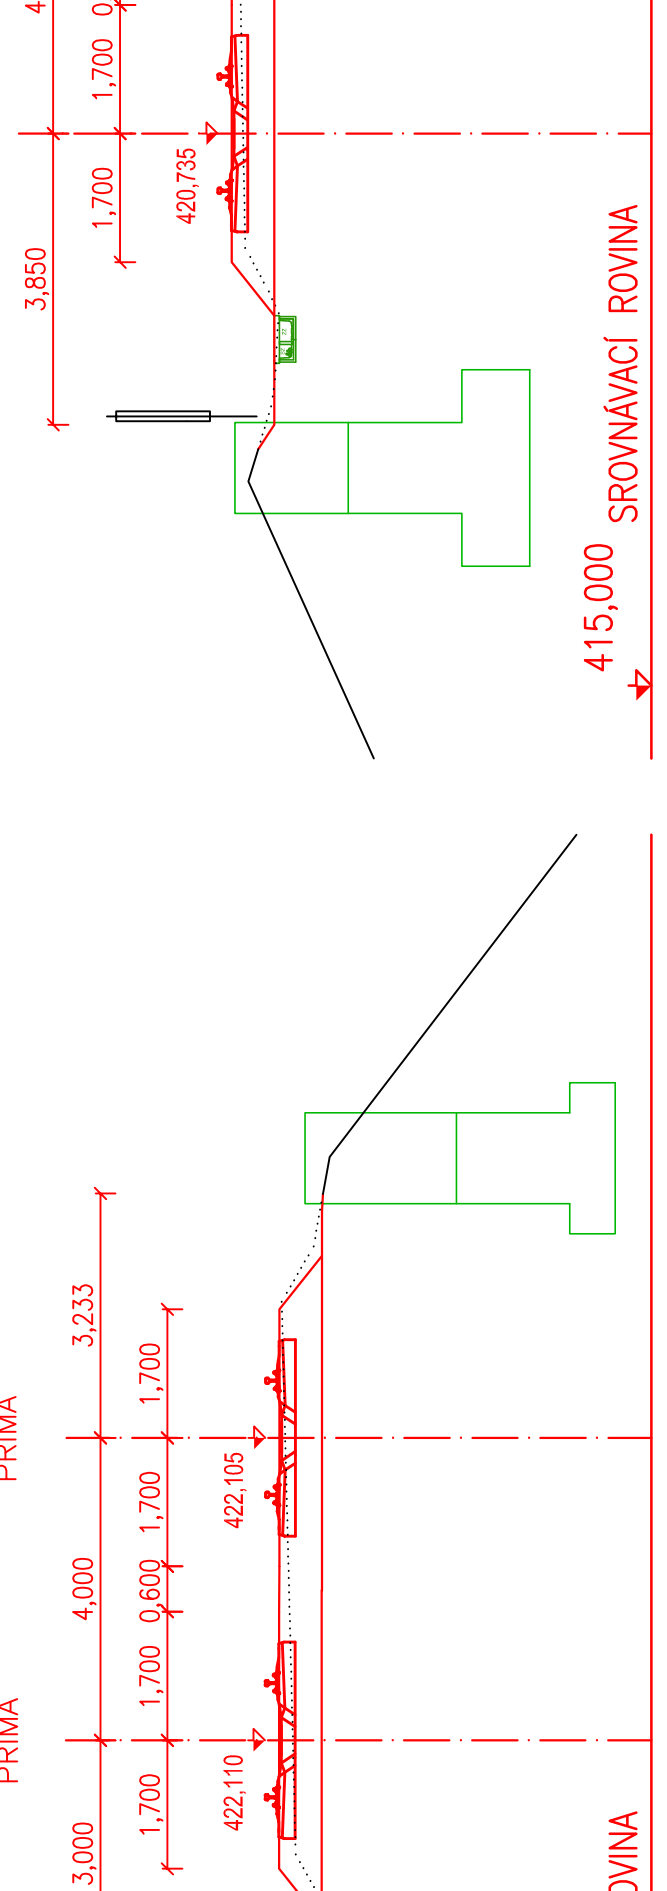
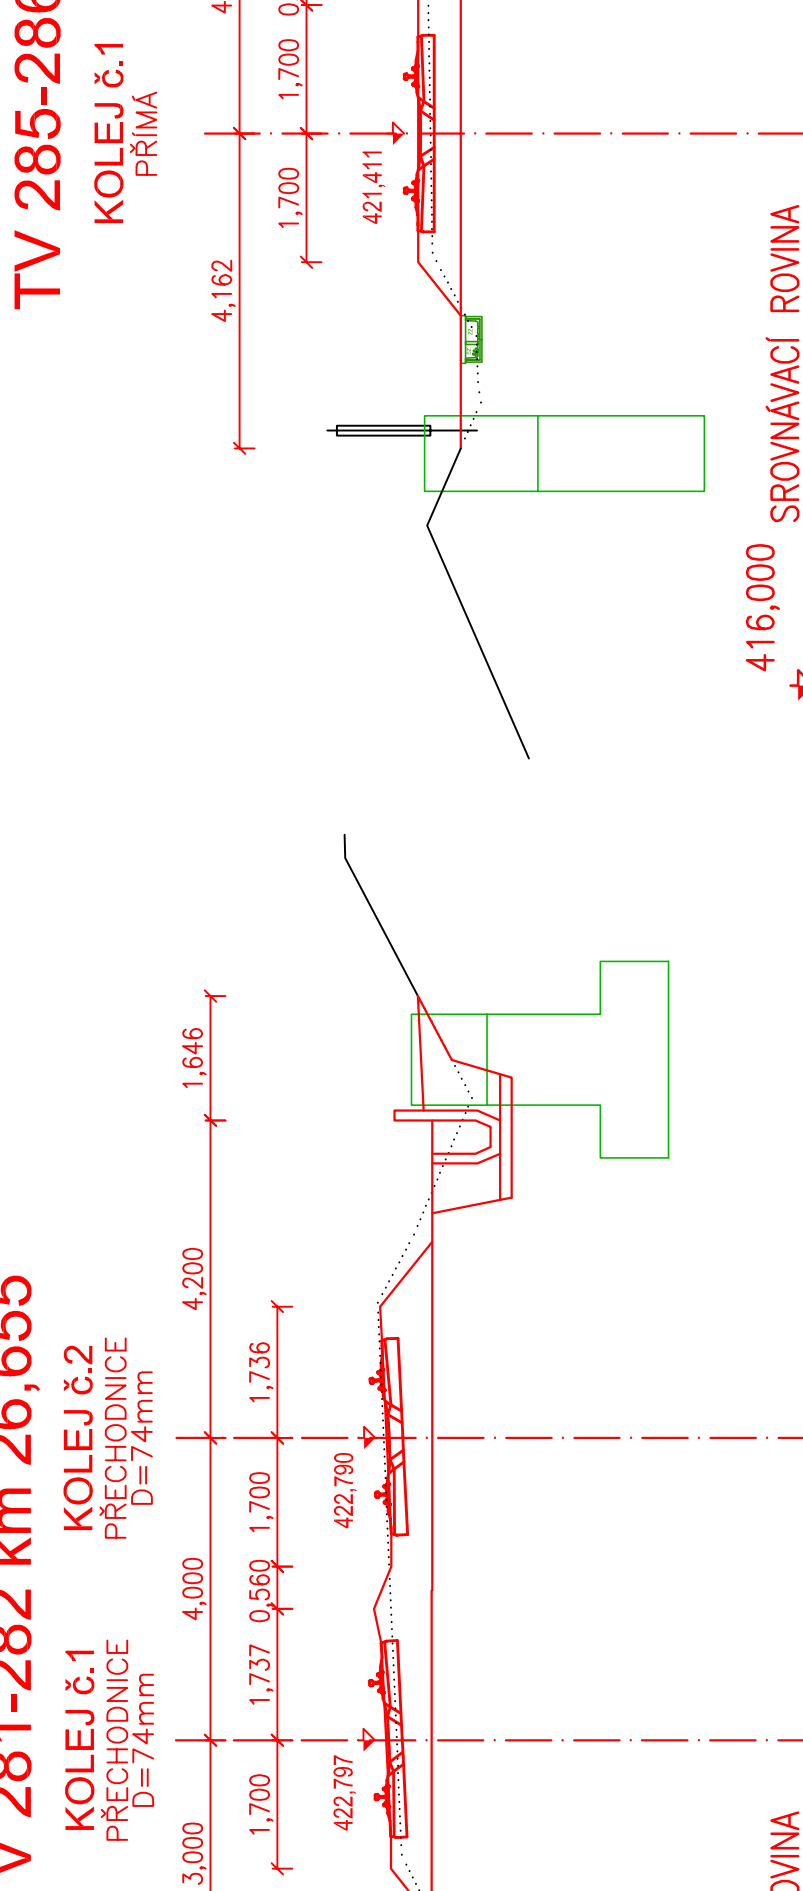
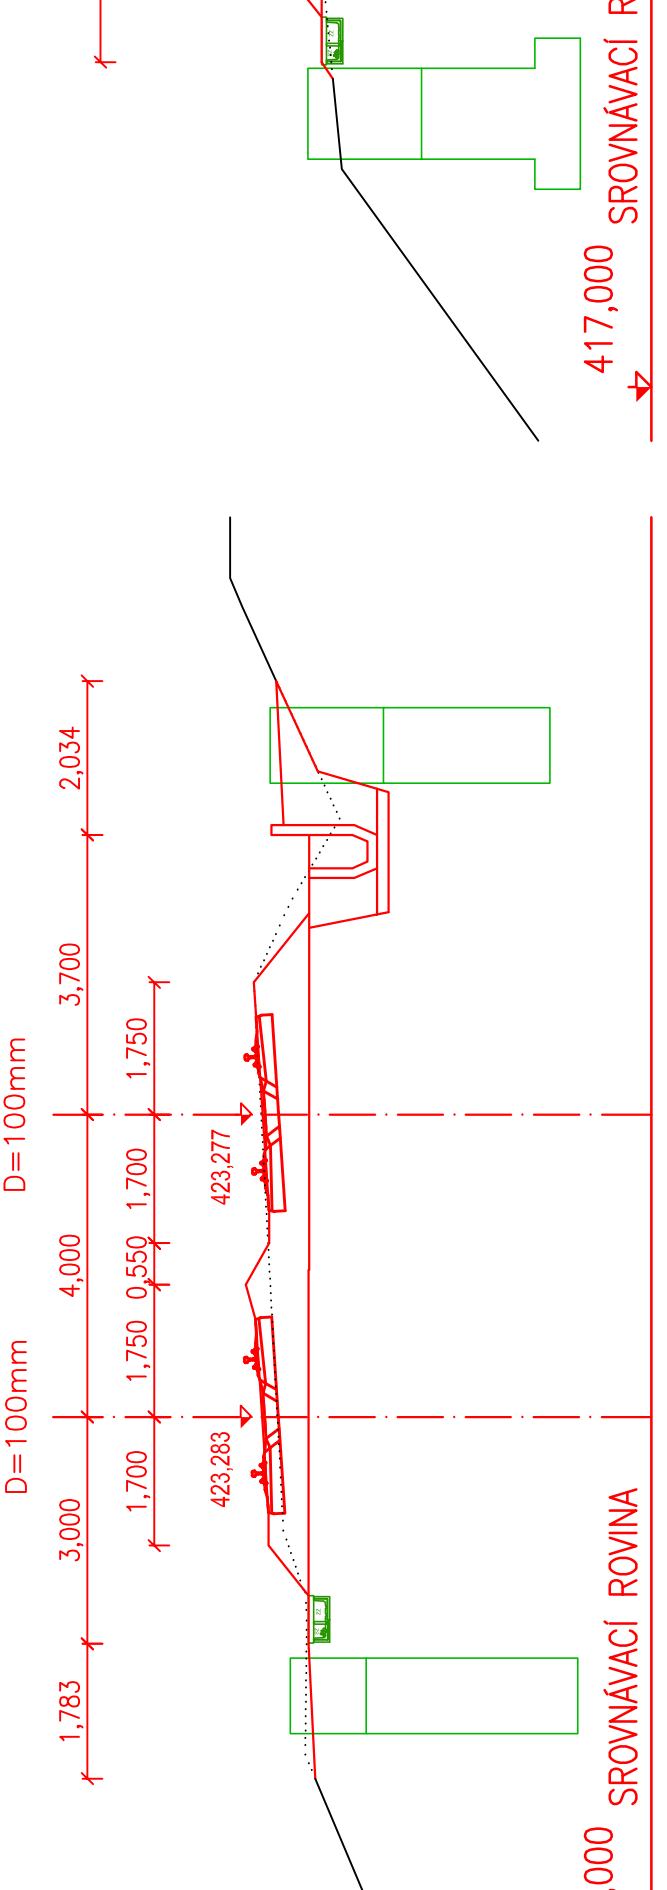
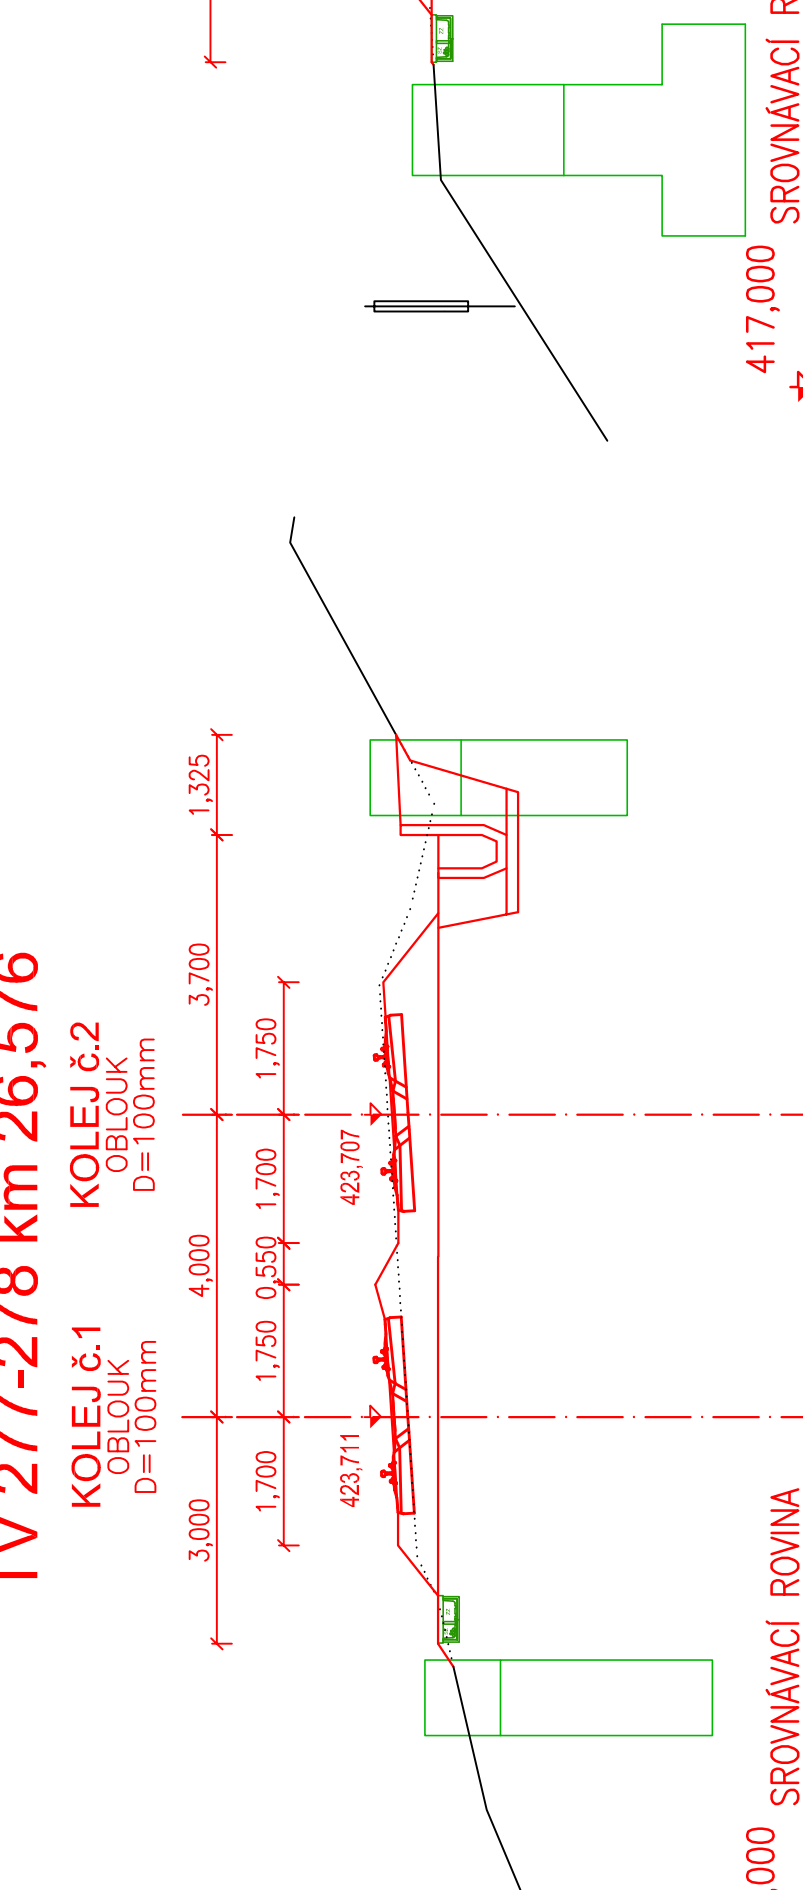
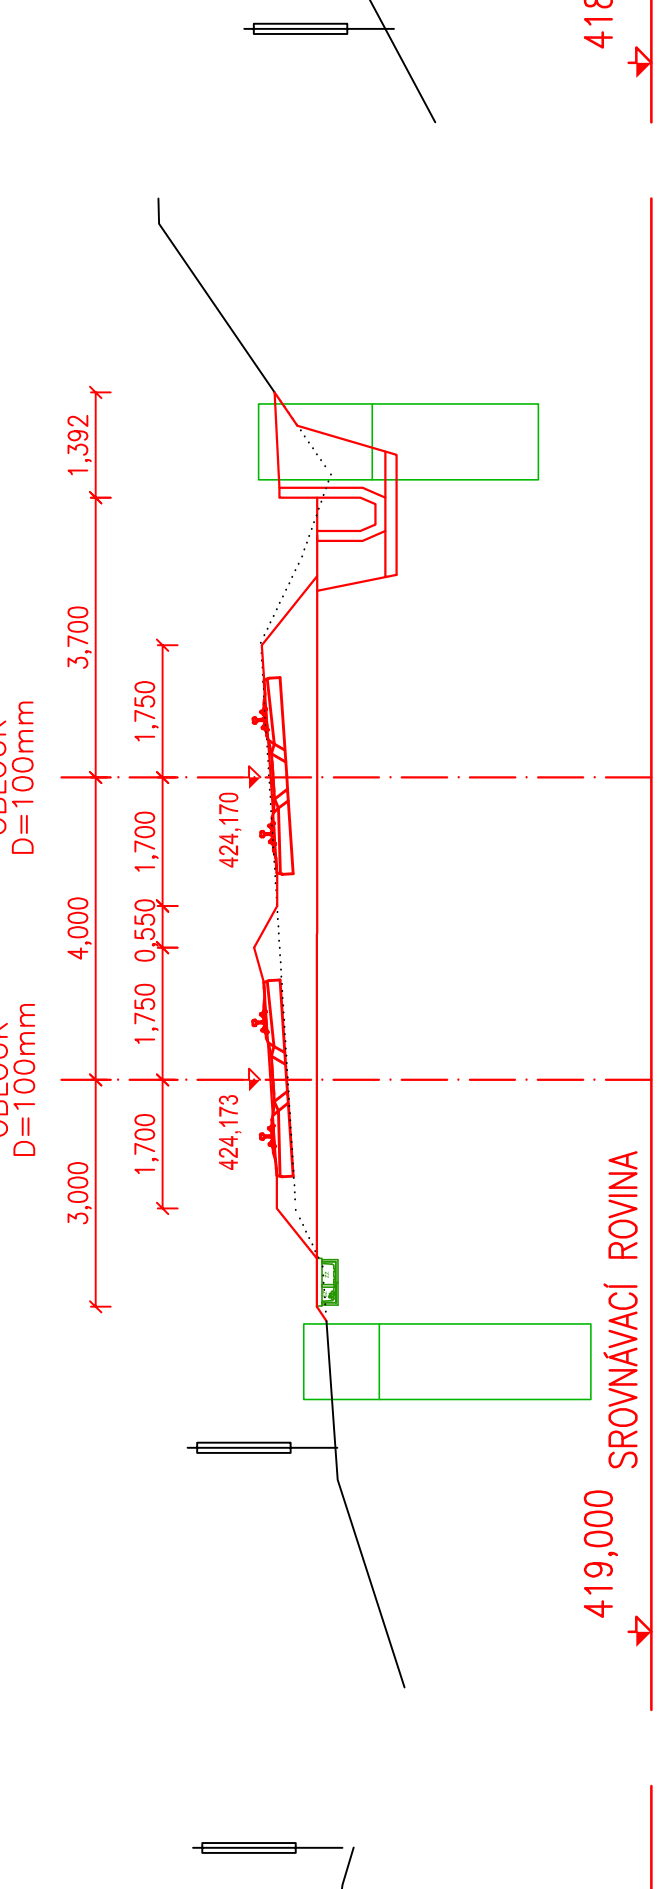
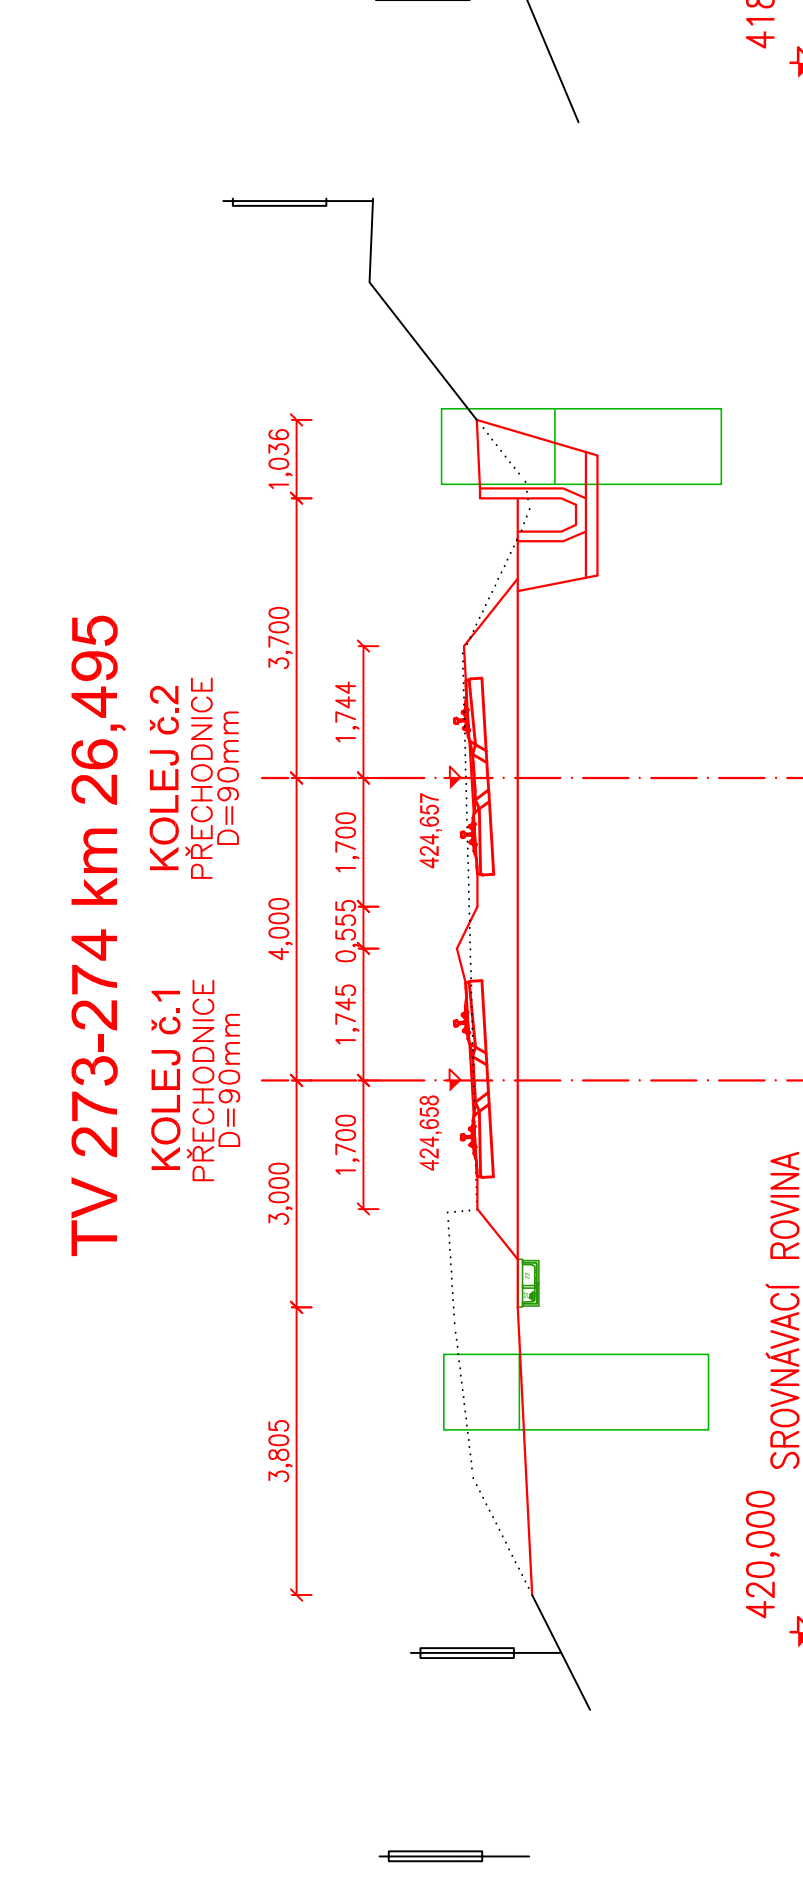
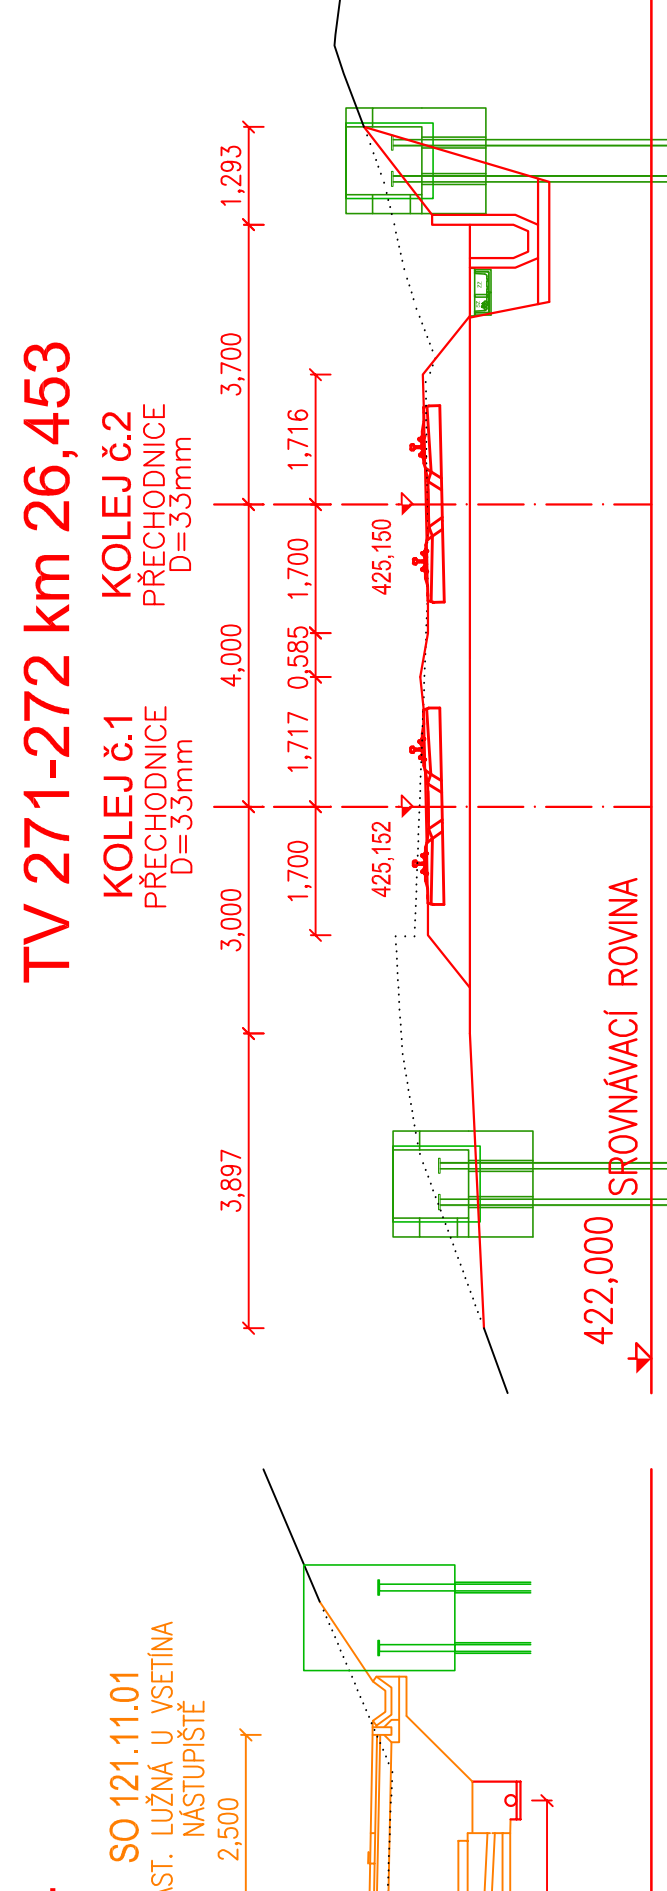
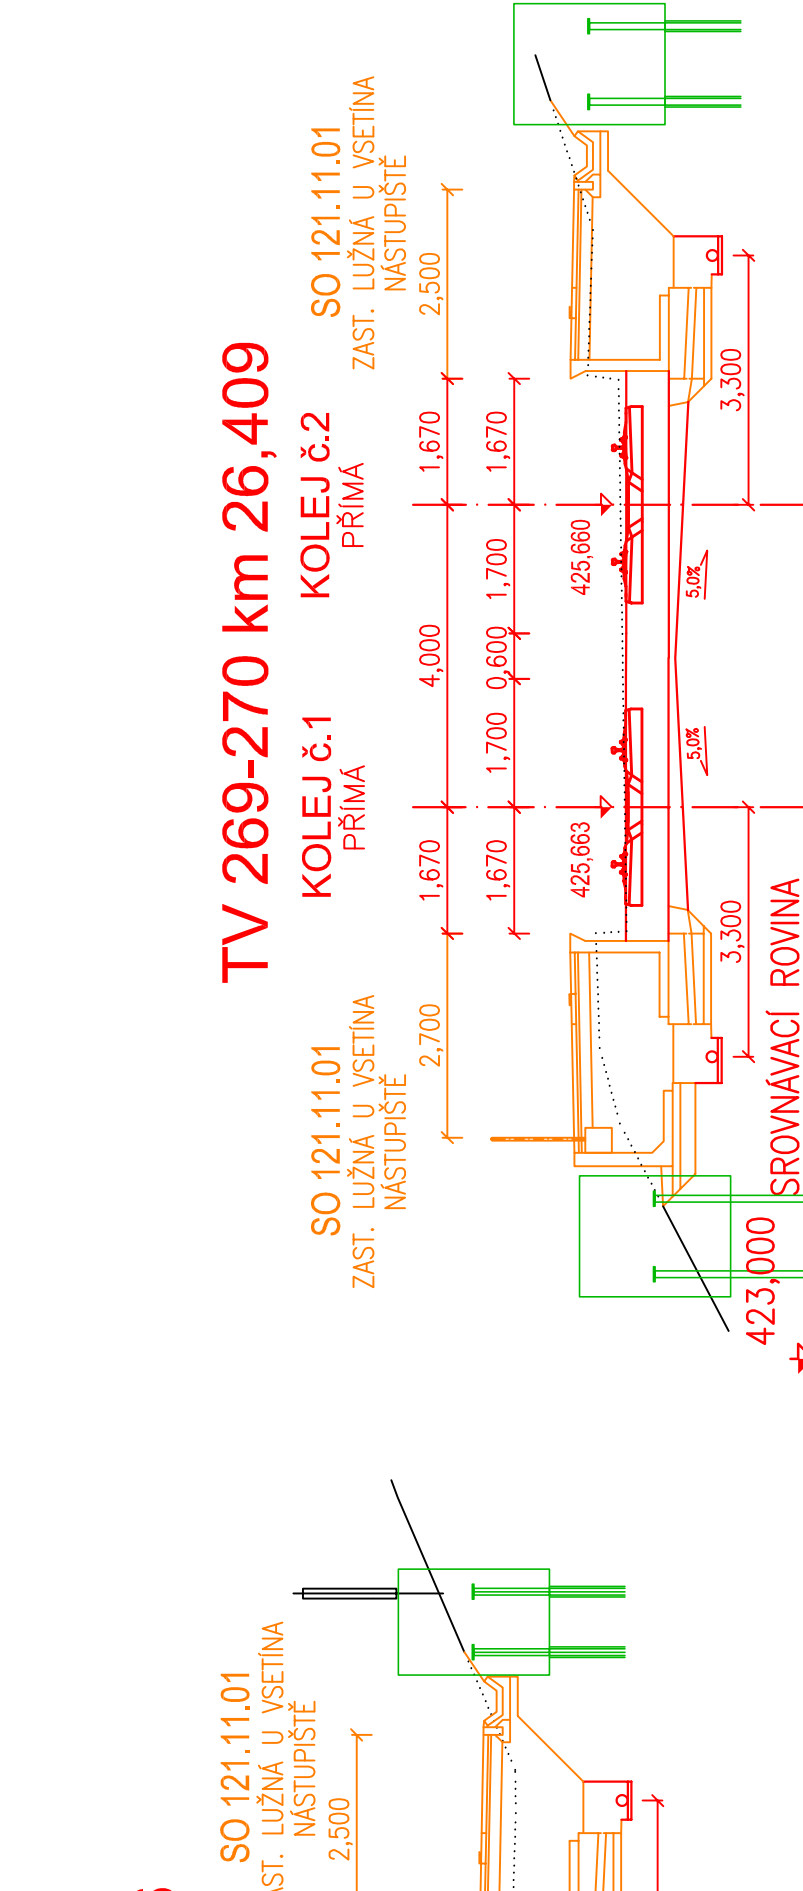
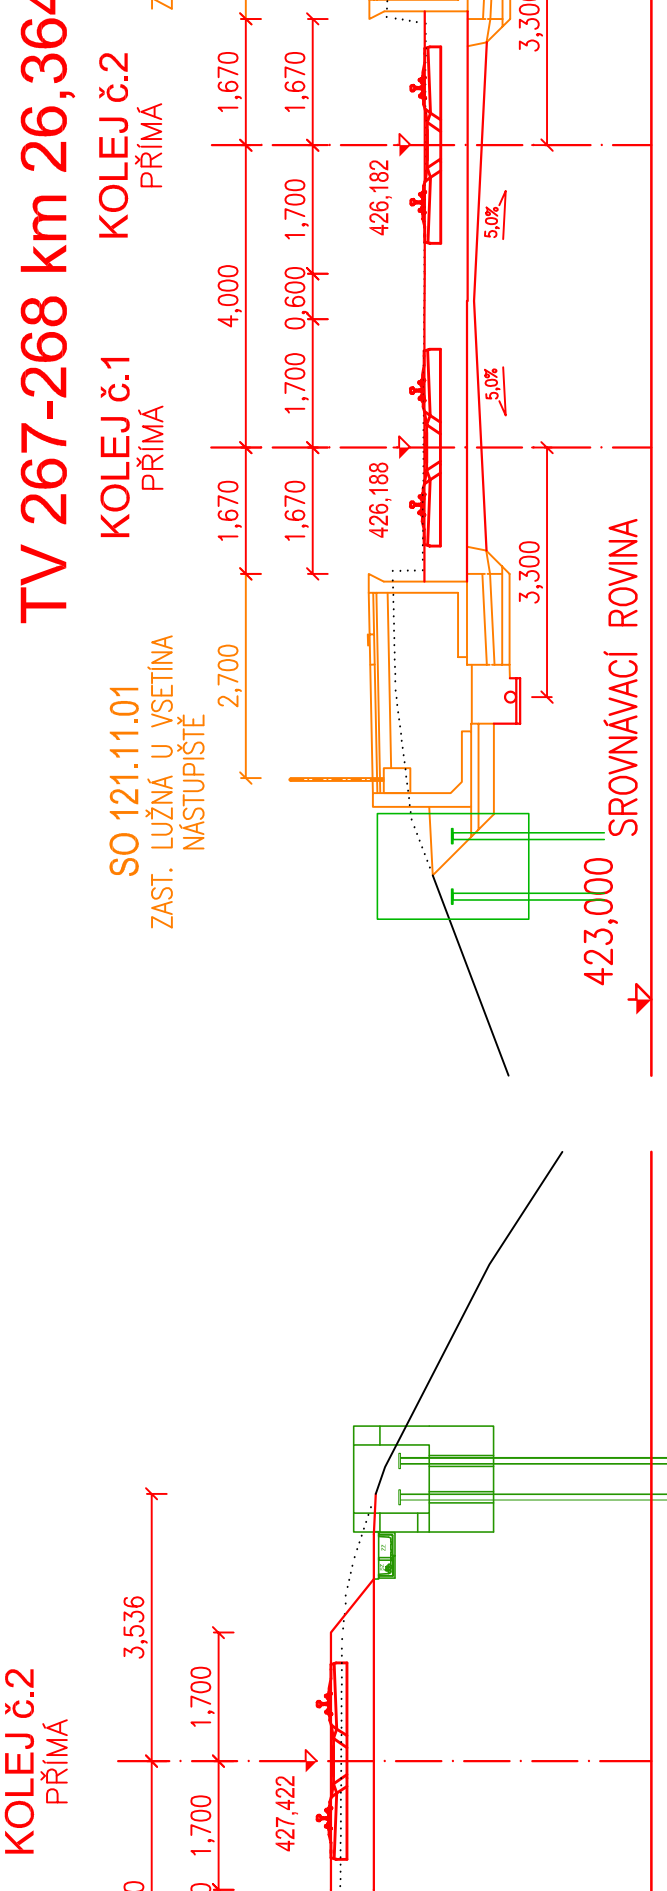
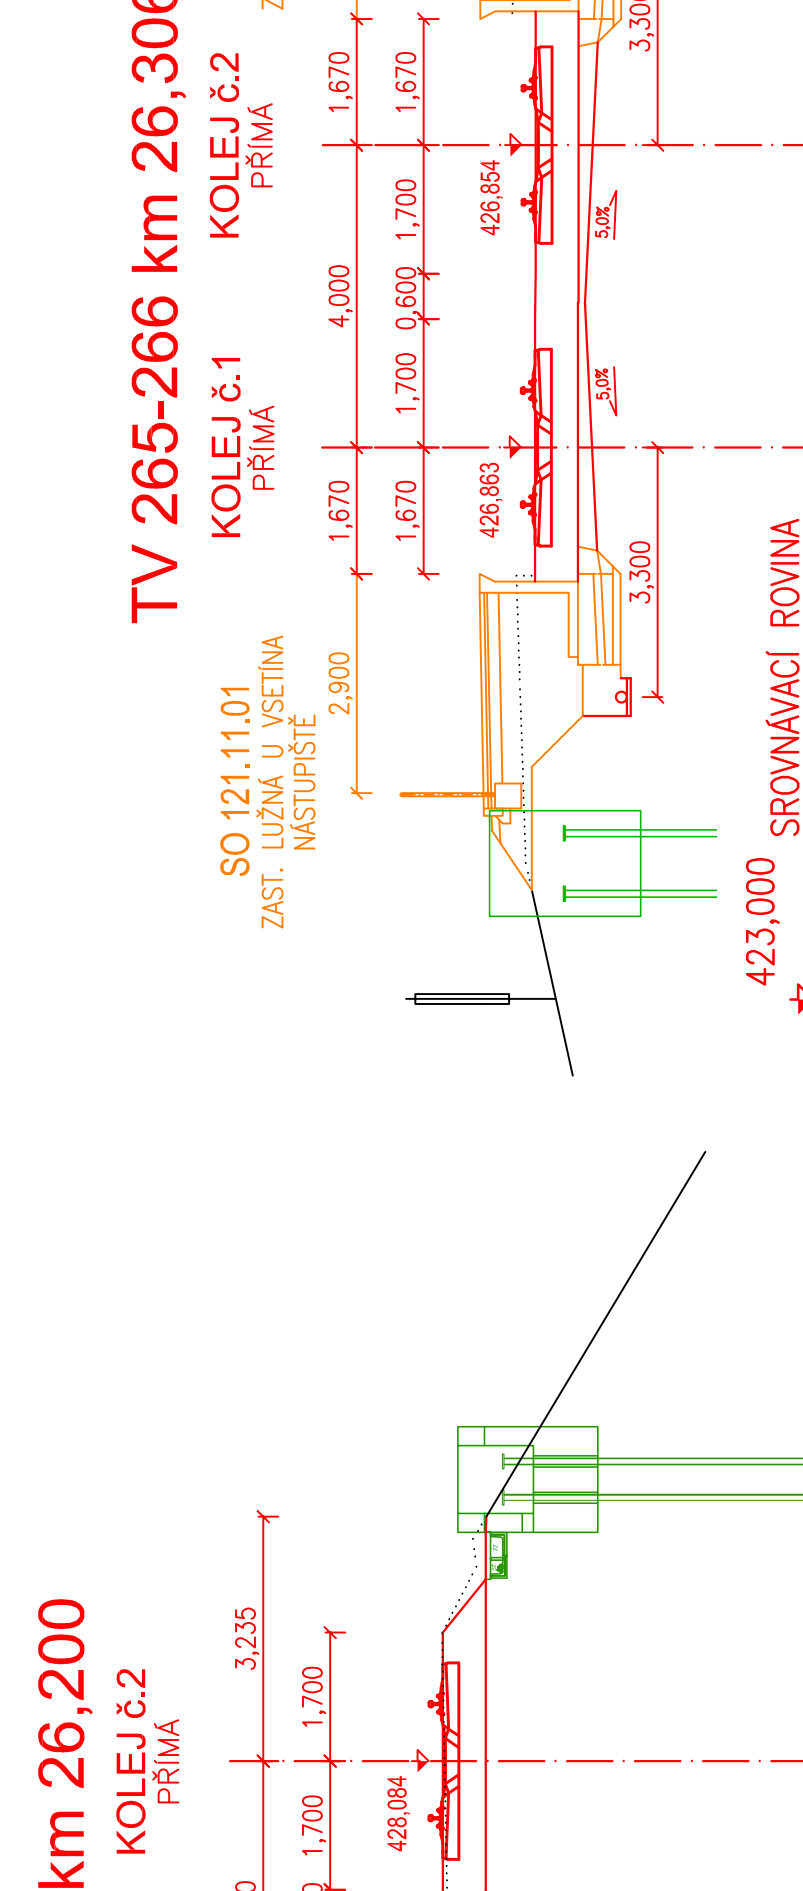
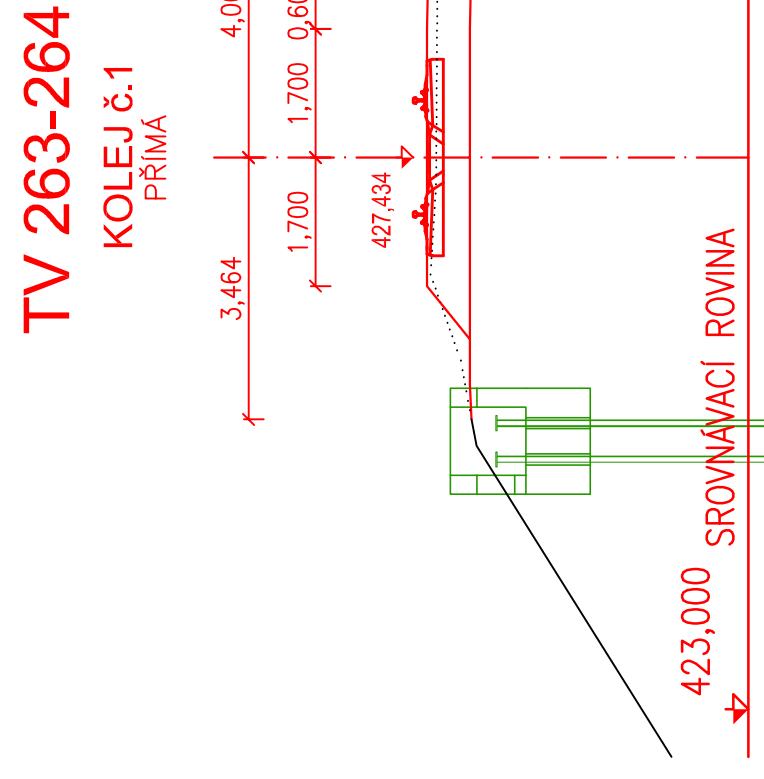



SK113.11 Horní Lideč - Valašská Polanka, železniční svršek a spodek a následné podbití; Příčné řezv km 26,2 - 27,0; M 1:1

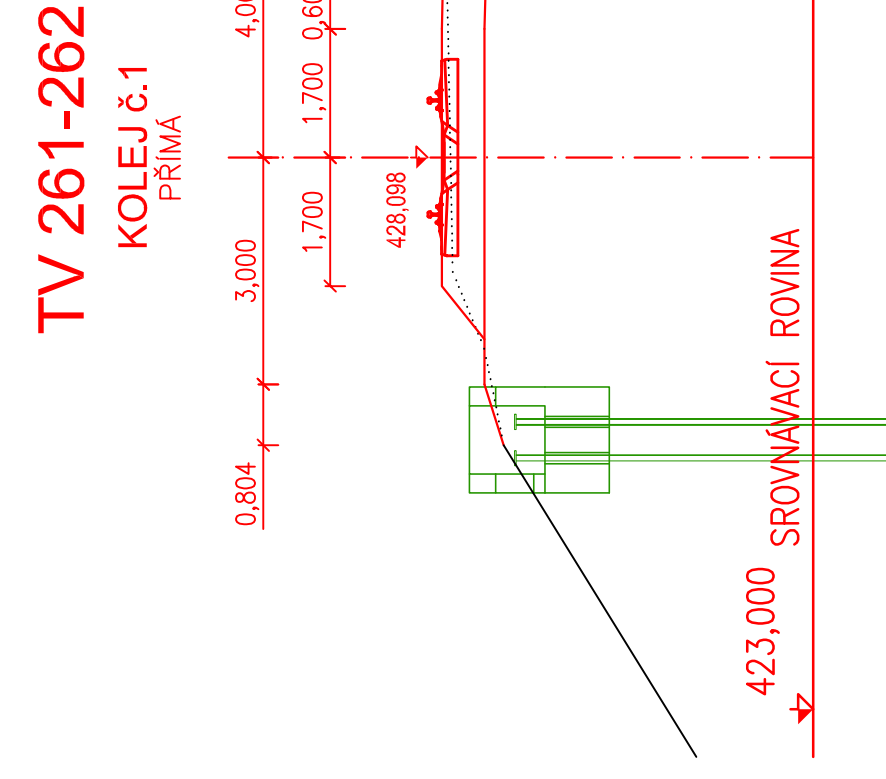

Jméno vyhodnocitel:  Ověření stavu:  Rozhodnutí správnosti stavu:  Podpis: _____ Datum: _____		Podpis: _____ Datum: _____  Kontrola: _____  Ing. Michal Kasaj

