
 


K113.11 Horní Lideč - Valašská Polanka,
elezniční svršek a spodek a následné podbití

Vytyčovací výkres, km 26,0 - 2
M 1:1000

M 1:10

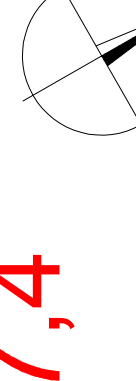

LEGENDA:

- OPRAVA KOLEJOVÉHO ROSTU
- - - SMEROVÁ A VÝŠKOVÁ ÚPRAVA KOLEJIE
- · · NAVRHOV OSY KOLEJIE - KOLEJ BEZ ÚPRAV
- NAVIAZUJÚCI DOKUMENTACE
- 100% VÝTVÝČOVANÝ BOD

POZNÁMKY:

1. KOTY PRŮMÝCH ÚSEKŮ, OZNAČENÉ VODOROVNOU ČÁRKOU PŘED A ZA ČÍSLEM, OZNAČUJÍ ÚSEKY MEZI SOUSEDNÍMI VYTÝČOVANÝMI BODY
2. DEFINICI STANČENÍ (VZTÁH KE KOLEJÍ A) 1 HLAVNÍCH BODŮ KOLEJE č. 2 VIZ SLUPOCE "DSTAV" V PŘÍLOZE č. 500
3. SEZNAM VÝZRAIDNIC VYTÝČOVANÝCH BODŮ VIZ PŘÍLOHA č. 500
4. PŘESNOST VYTÝČENÍ DLE ČSN 73 0420-1 A ČSN 73 0420-2

[illegible]