


P4 km 32,060

KOLEJ č.1
R=414,1 m
D=100 mm

KOLEJ č.2
R=400 m
D=100 mm

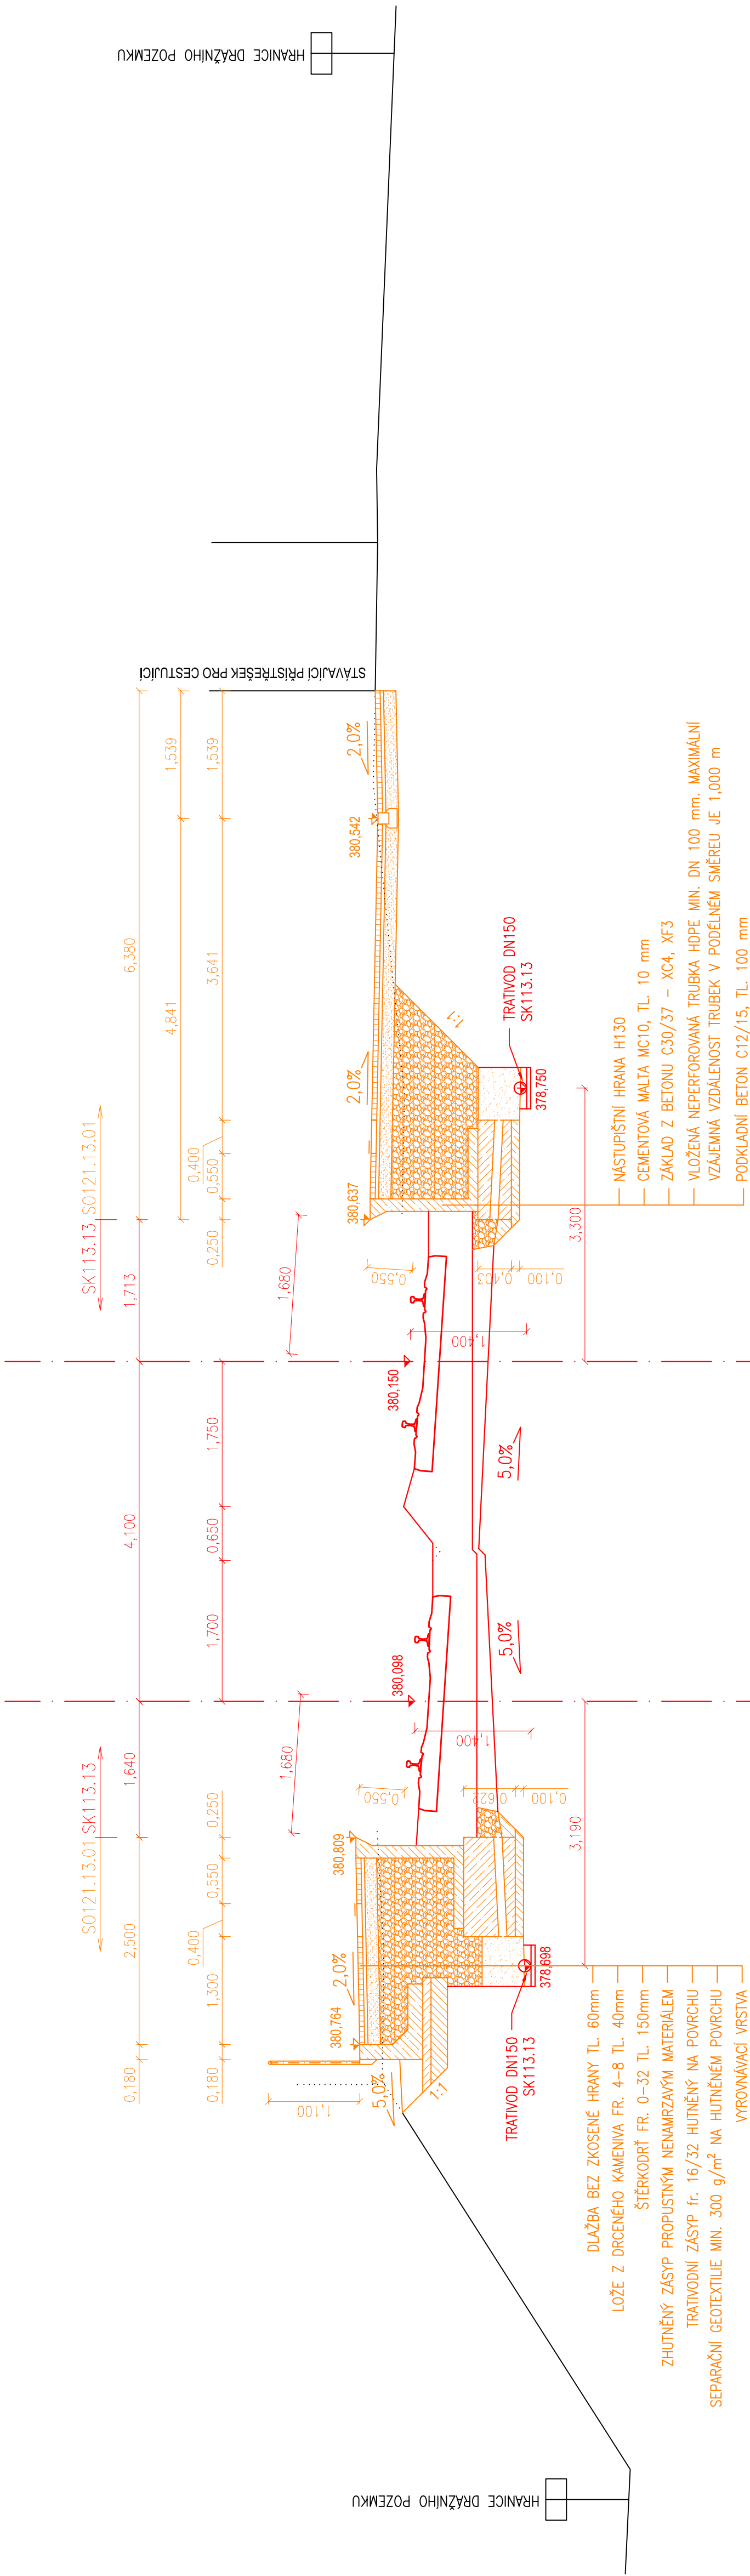

HRANIČE DRAŽNÍHO POZEMKU

SROVNÁVACÍ ROVINA 374,000

Jiná ověření:	Paré:
Orientační schéma:	Paré:
Razítko oprávněné osoby:	
Revizor:	Datum:
000	30.10.2025
Popis:	
Definitivní odevzdání dokumentace	
Kontroloval:	
Ing. Michal Kasaj	
Podpis:	
Datum:	
Stavebník/Investor:	
Adresa:	
Zástupce investora:	
Adresa:	
Správa železnic, státní organizace	
Díazděna 1003/7, 110 00 Praha 1	
Oblastní ředitelství Ostrava	
Muglinovská 1038/5, 702 00 Ostrava	
Zhotovitel díla:	
Adresa:	
Kontakt:	
MORAVIA CONSULT Olomouc a.s.	
Legionářská 1085/8, 779 00 Olomouc	
T: +420 585 570 444	
E: moravia@moravia.cz	
Zhotovitel objektu:	
Adresa:	
Kontakt:	
Správa železniční geodézie, Správa železnic, státní organizace	
Václavkova 169/1, 160 00 Praha 6	
T: +420 972 221 721	
E: szgsek@spravazeleznic.cz	
Hlavní projektant (HIP):	
Specialista:	
Ing. Michal Kasaj	
Ing. Jiří Malina	
Název stavby/akce:	Označení investora:
Cyklická obnova trati v úseku Vsetín - Horní Lideč - PD	R602400010
Zakázka:	25-009-232-US
Název části:	Označení části:
Dokumentace objektů	D
Název objektu/díle části:	Objekt/skupina objektů:
zast. Leskovec, nástupiště	řada úsek podúsek
	SO121 13 01 -
Název přílohy:	Díle část: Typ: Číslo přílohy
Příčné řezy	D.1 2 104
Název díle části přílohy:	Příčný řez P4, km 32,060
Odpovědný projektant:	Měřítko: 1:50
Ing. Tomáš Vachutka	Formáty: 4 x A4
Kraj:	TUDU:
Zlínský	Katastrální území:
Leskovec	2362 04
Smluvní datum zpracování:	30.10.2025
Označení investora:	Typ: Příloha:
R 6 0 2 0 0 0 1 0 - D P S X -	Objekt: 2 - X X X -
Stavba dokumentace: Číslo:	Revize: 0 0 0 0