Cyklická obnova trati v úseku Vsetín – Horní Lideč – SCHÉMA KOLEJOVÉHO SVRŠKU
SO111.12.01 ŽST Valašská Polanka, kolejový svršek

TRAŤOVÁ KOLEJ Č. 1

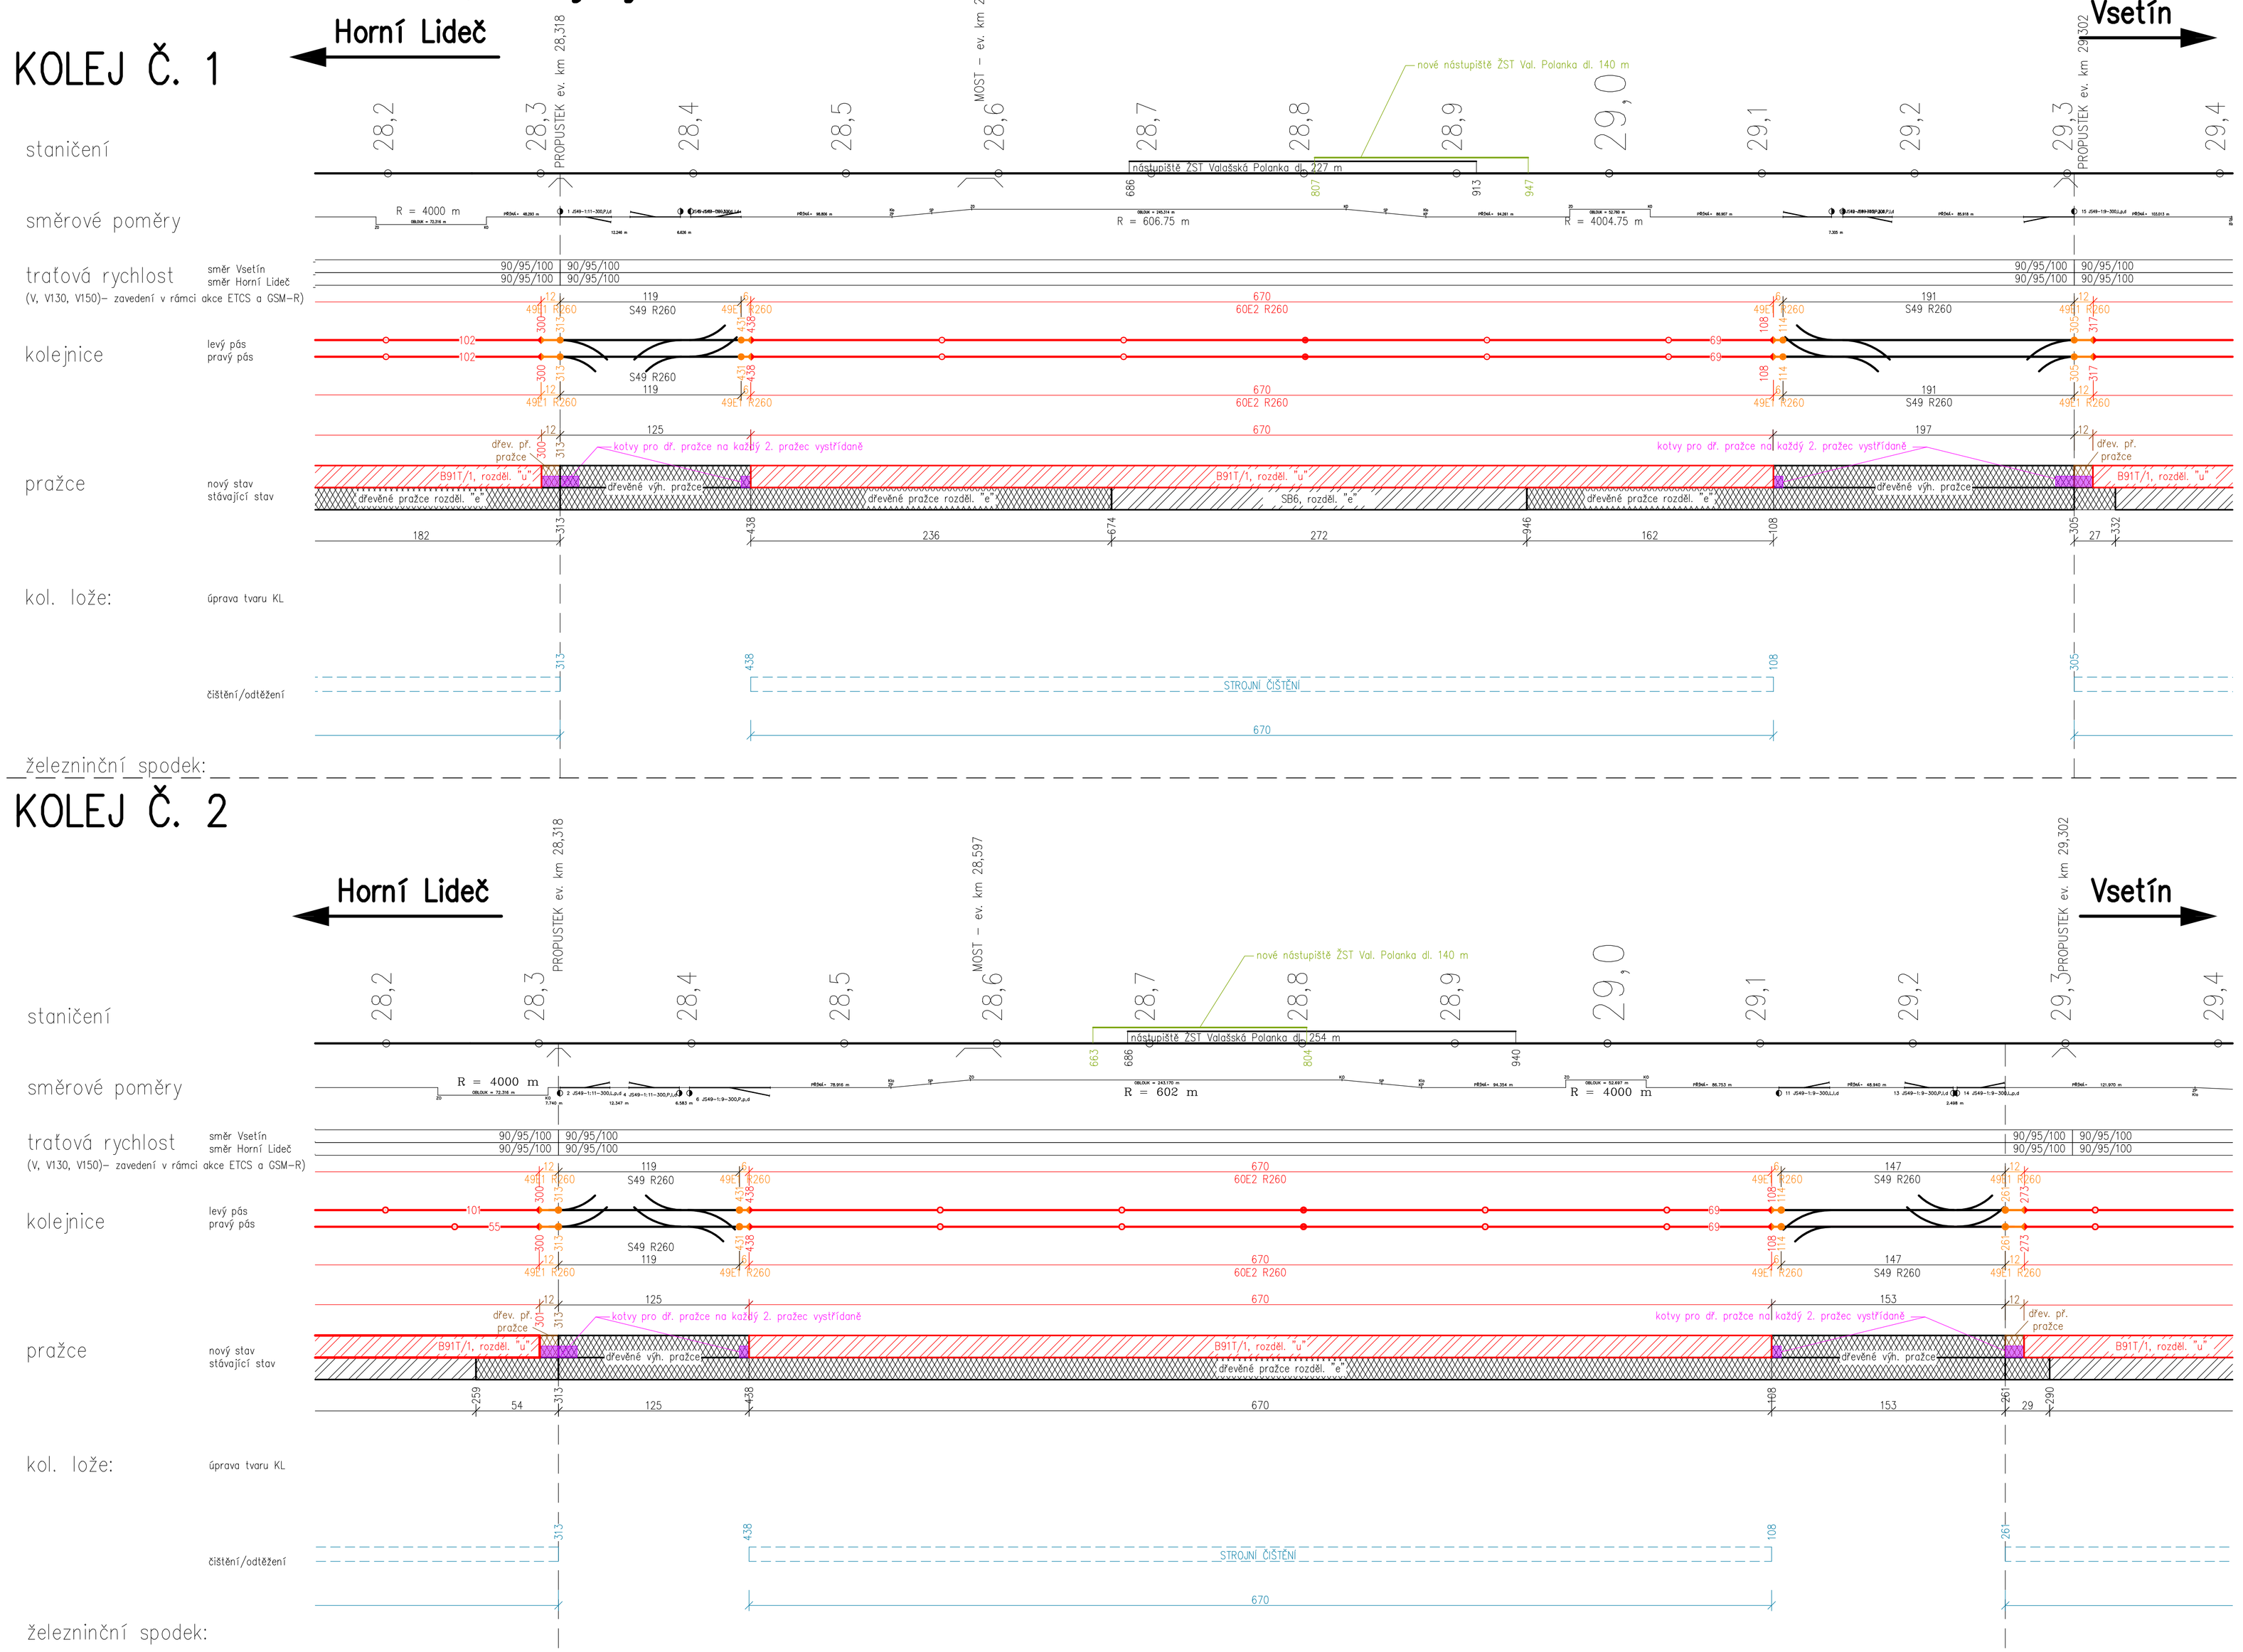

TRAŤOVÁ KOLEJ Č. 2

LEGENDA:

svary:
60E2 60E2 49E1
R260 R350 R260

- svar stykové s odtavením
- svar aluminotermický
- svar aluminotermický přechodový

kolejnice:

- ponechání stávajících kolejnic
- vložení nových kolejnic 60E2 R260 (kol. pásy dl. 120 m)
- vložení nových kolejnic 60E2 R350 HT (kol. pásy dl. 120 m)
- vložení nových kolejnic 49E1 R260

pražce:

- vložení nových pražců B91T/1 s rozdělením "u"
- vložení nových pražců VPS s rozdělením "u" do výběhů poj. úh.
- vložení nových dřevěných pražců (mostnic, výh. pražců)
- stávající betonové pražce s rozdělením "e"
- stávající dřevěné pražce (mostnice, výh. pražce)

108 metrická poloha od nejbližšího celého km