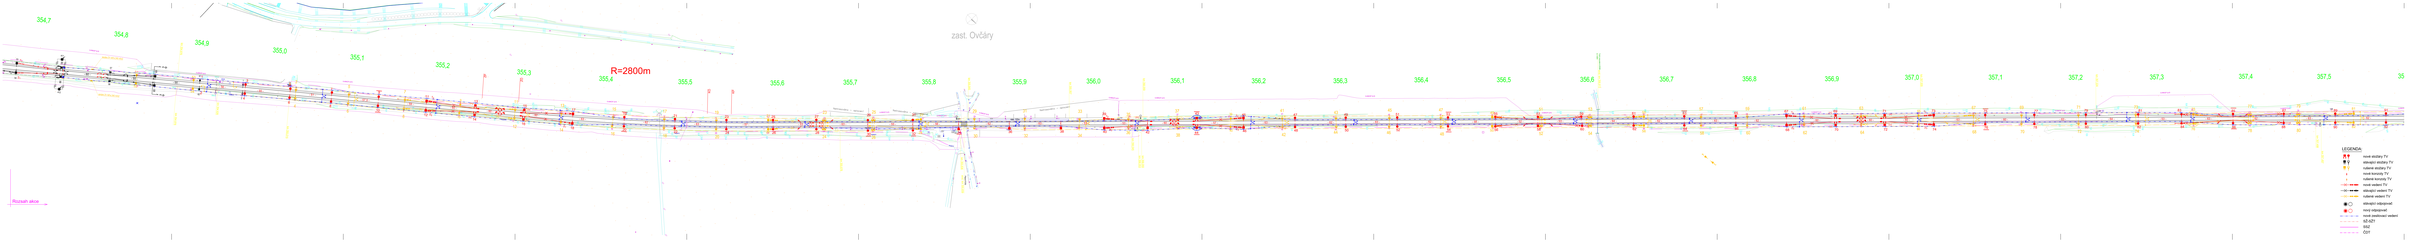





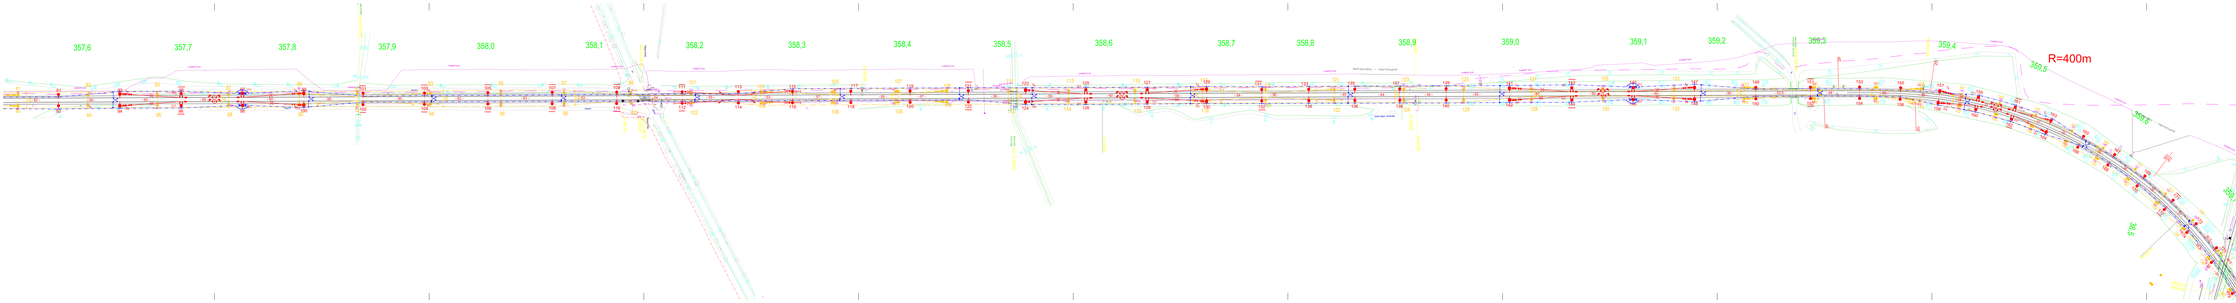




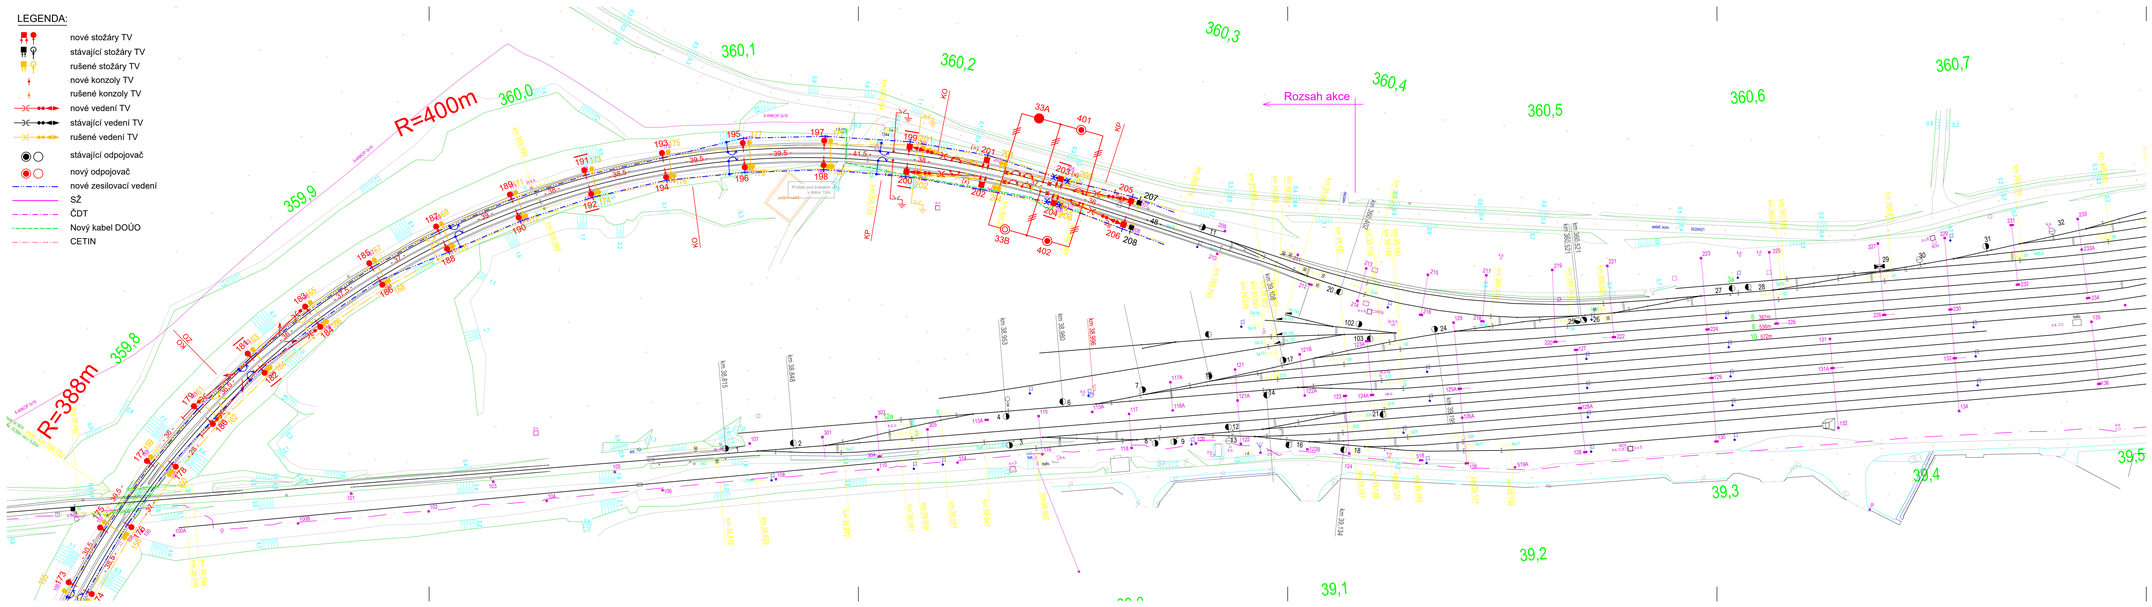

Jiná ověření:

Paré:

Orientační schéma:

Razítko oprávněné osoby:

Podpis:

Datum:

Revize:	Datum:	Popis:	Kontroloval:
000	26.11.2025	Definitivní odevzdání dokumentace	Jaroslav PAJAS
-	-	-	-
-	-	-	-
-	-	-	-

Stavebník/investor: **Správa železnic, státní organizace**
Adresa: Dlážděná 1003/7, 110 00 Praha 1
Zástupce investora: Oblastní ředitelství Praha
Adresa: Pertyského 24, 170 00 Praha 7

SPRÁVA ŽELEZNIC

Zhotovitel díla: **METROPROJEKT Praha a.s.**
Adresa: Argentinská 1621/36, 170 00 Praha 7
Kontakt: T: +420 296 154 105
E: info@metroprojekt.cz

METROPROJEKT

Zhotovitel objektu: **Elektrizace železnic Praha a.s.**
Adresa: nám. Hrdinů 1693/4a, 140 00 Praha 4
Kontakt: T: +420 296 500 111
E: info@elzel.cz

Elektrizace železnic Praha a.s.

Hlavní projektant [HIP]: **Jaroslav PAJAS** Specialista: **Jaroslav PAJAS**

Název stavby/akce:	**Oprava TV v úseku Dřísy (mimo) - Všetaty (mimo) - vypracování projektové dokumentace**	Označení investora: S645500006
Název části:	Situační výkresy	Zakázka: 33/25-OZ/PD
Název objektu/dílčí části:	**Situační výkresy**	Označení části: C
Název přílohy:	**Koordinační situační výkres - díl č.3**	Označení objektu/komplexu:
Název dílčí části přílohy:		Číslo přílohy (typ/pořadí): 3
Odpovědný projektant: Jaroslav PAJAS	Zpracovatel přílohy: Ing. Jaroslav Javůrek	Měřítko: - / Formát: 6x A4 — Stupeň dokumentace: DSP
Kraj: Středočeský	Katastrální území: viz textová část	TUDU: 0921 — Smluvní datum zpracování: **8.12.2025**

Číslo: 1 2 4 1 5 1 0 2 0 0 6 | Stupeň dokumentace: D S P X | Část: C x x x x | Číslo: x x x x x x x x x | Příloha: x x x X | Pořadí: x x x X | Revize: 0 0 0
(Pravidla pro další informace)