SITUACE
1:500

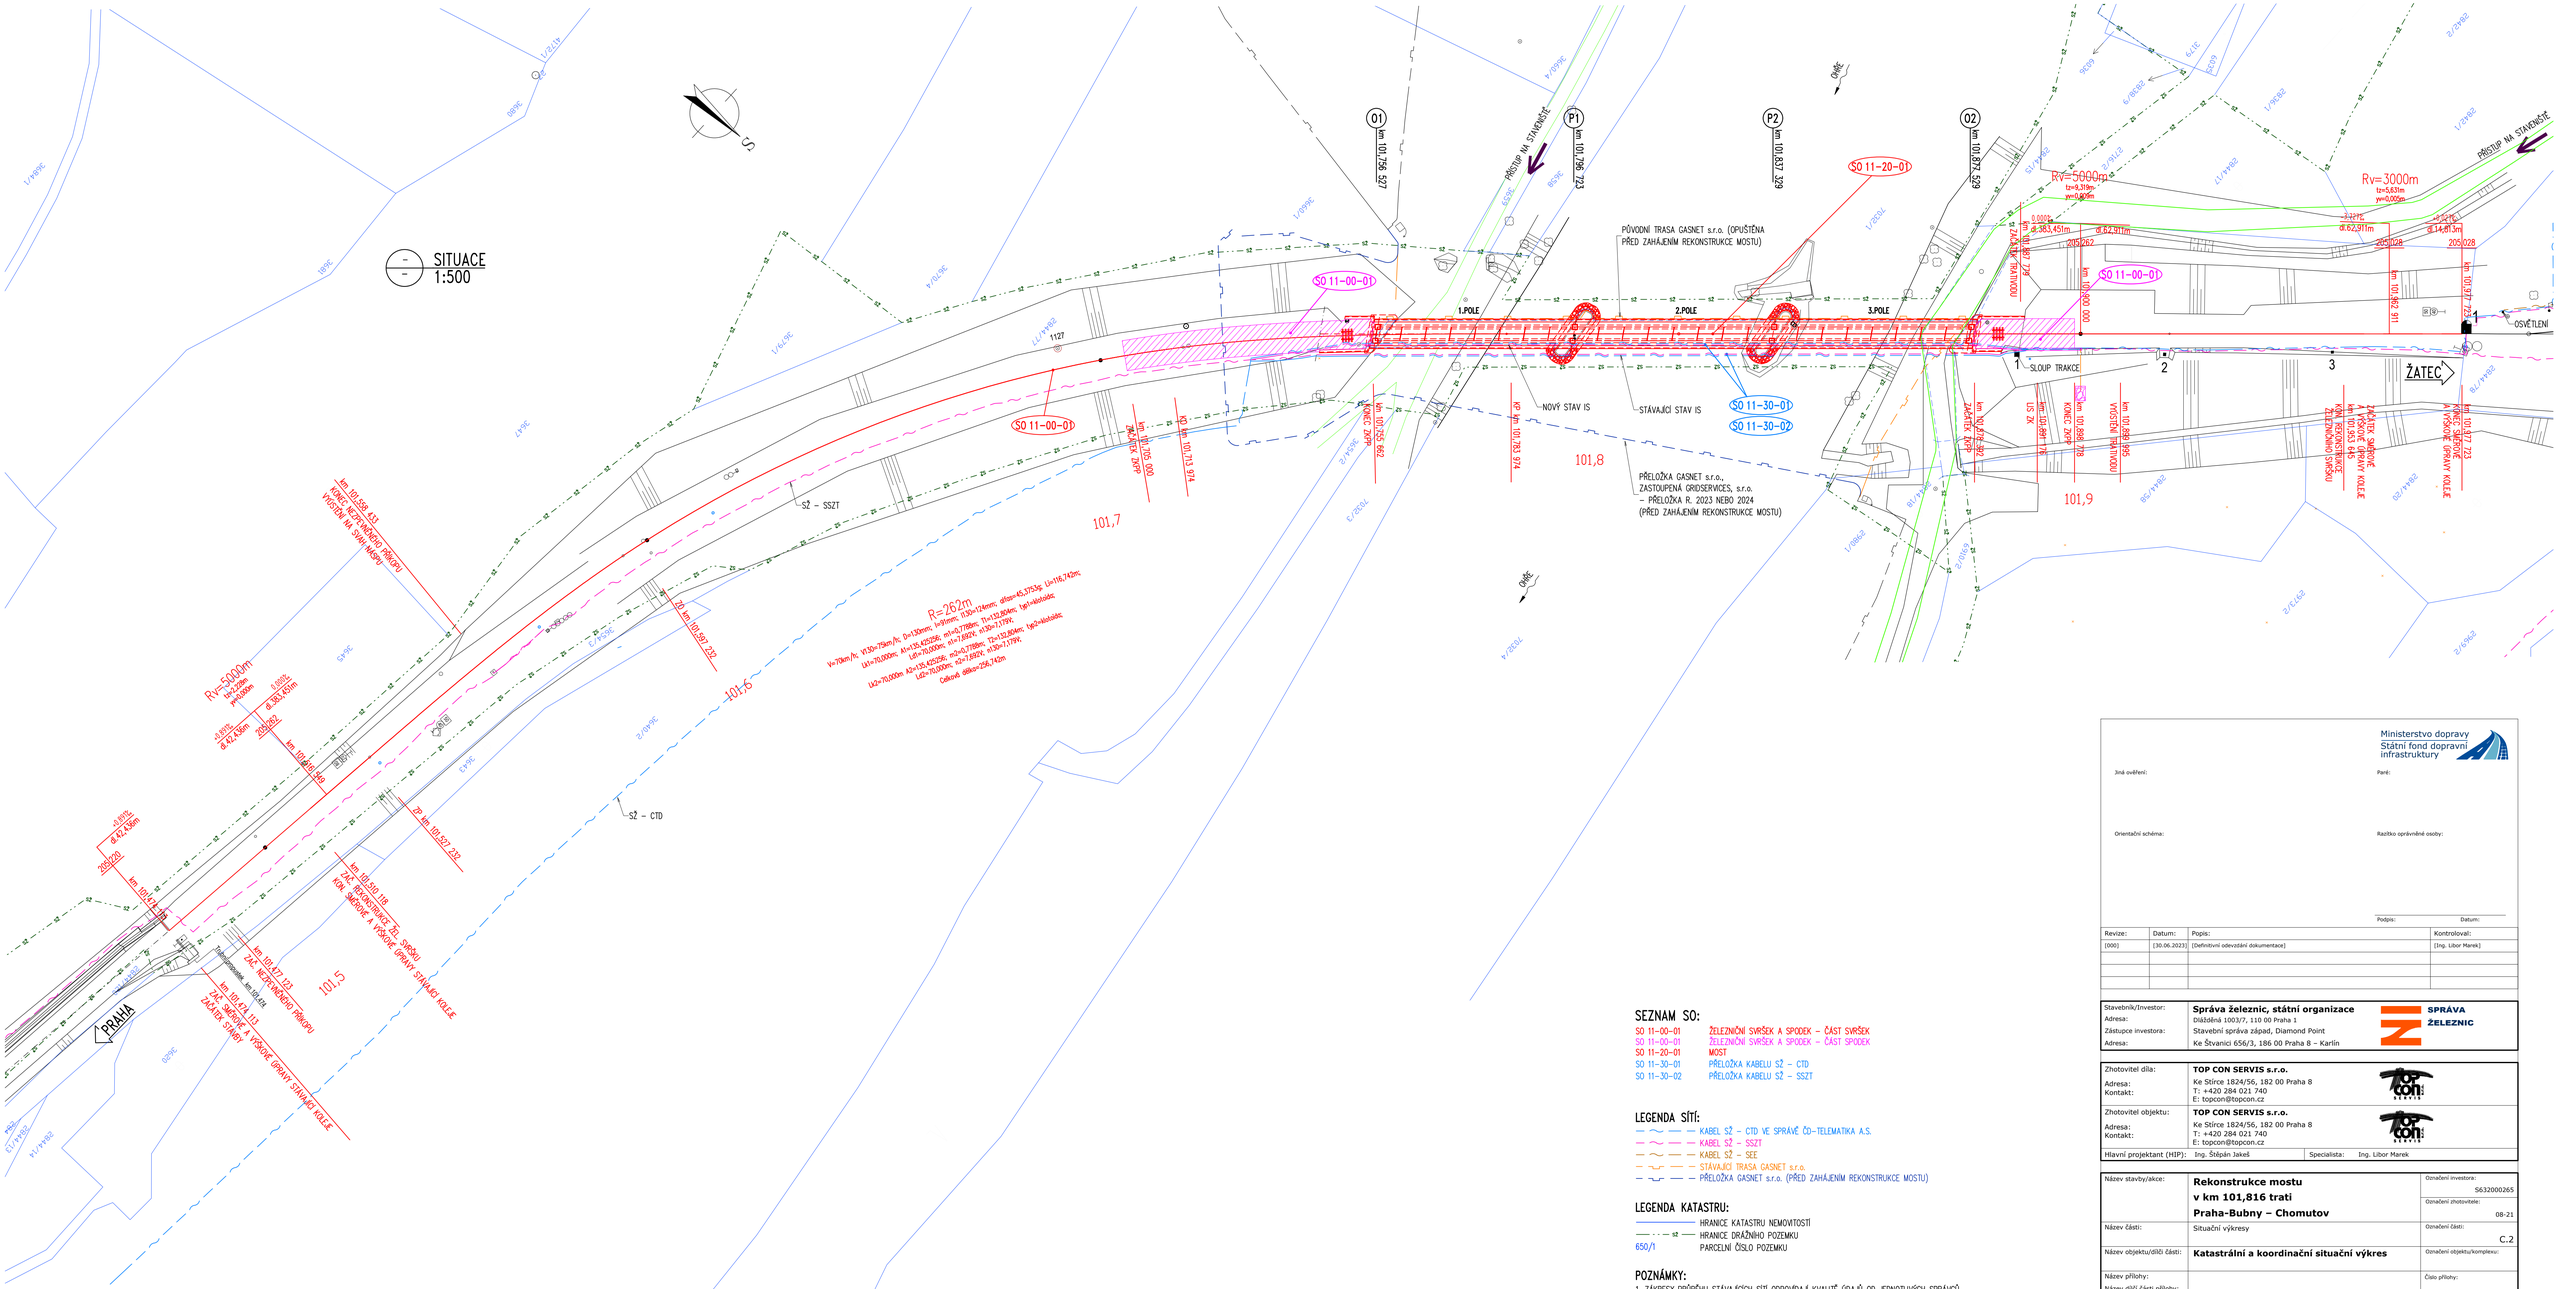
S1
S2
01
km 101,756 527
P1
km 101,796 723
P2
km 101,837 329
02
km 101,872 529
PŘÍSTUP NA STAVENIŠTĚ
PŘÍSTUP NA STAVENIŠTĚ
ORLÉ
ORLÉ
SO 11-20-01
PŮVODNÍ TRASA GASNET s.r.o. (OPUŠTĚNA PŘED ZAHÁJENÍM REKONSTRUKCE MOSTU)
SO 11-00-01
SO 11-00-01
SO 11-00-01
1.POLE
2.POLE
3.POLE
SO 11-30-01
SO 11-30-02
NOVÝ STAV IS
STÁVAJÍCÍ STAV IS
PŘELOŽKA GASNET s.r.o.,
ZASTOUPENÁ GRIDSERVICES, s.r.o.
– PŘELOŽKA R. 2023 NEBO 2024
(PŘED ZAHÁJENÍM REKONSTRUKCE MOSTU)
km 101,558 451
KONEC NEZATMĚLÉHO PŘÍKOPU
VYOSTŘENÍ NA 2HÁN MÍSTNÍ
km 101,597 232
R=262m
km 101,205 000
ZAČÁTEK ZKPP
km 101,713 974
KP km 101,783 974
KONEC ZKPP
km 101,356 662
101,7
101,8
101,9
101,6
101,5
km 101,880 778
ZAČÁTEK ZKPP
km 101,974 282
KONEC ZKPP
km 101,888 708
km 101,888 995
km 101,937 723
KONEC ZKPP
ZAČÁTEK ZKPP
KONEC ZKPP
ZAČÁTEK ZKPP
Rv=5000m
tz=9,319m
yv=0,005m
Rv=3000m
tz=5,631m
yv=0,005m
-2,421%
d=62,911m
-2,421%
d=14,813m
205,028
205,028
km 101,382 911
km 101,872 529
km 101,888 995
km 101,937 723
OSVĚTLENÍ
SLOUP TRAKCE
1
2
3
ŽATEC
PRAHA
Rv=5000m
ZAČ. REKONSTRUKCE SO. SMĚROVÉ A VÝŠKOVÉ ÚPRAVY STÁVAJÍCÍ KOLEJÍ
km 101,477 123
ZAČ. NEZATMĚLÉHO PŘÍKOPU
km 101,424 111
ZAČÁTEK STAVBY
ZAČ. SMĚROVÉ A VÝŠKOVÉ ÚPRAVY STÁVAJÍCÍ KOLEJÍ
Trakční vedení, km 0,645
SZ – SSZT
SZ – CTD
SZ – SSZT
1127
650/1
650/2
