



VZOROVÝ PŘÍČNÝ ŘEZ v km 9,675

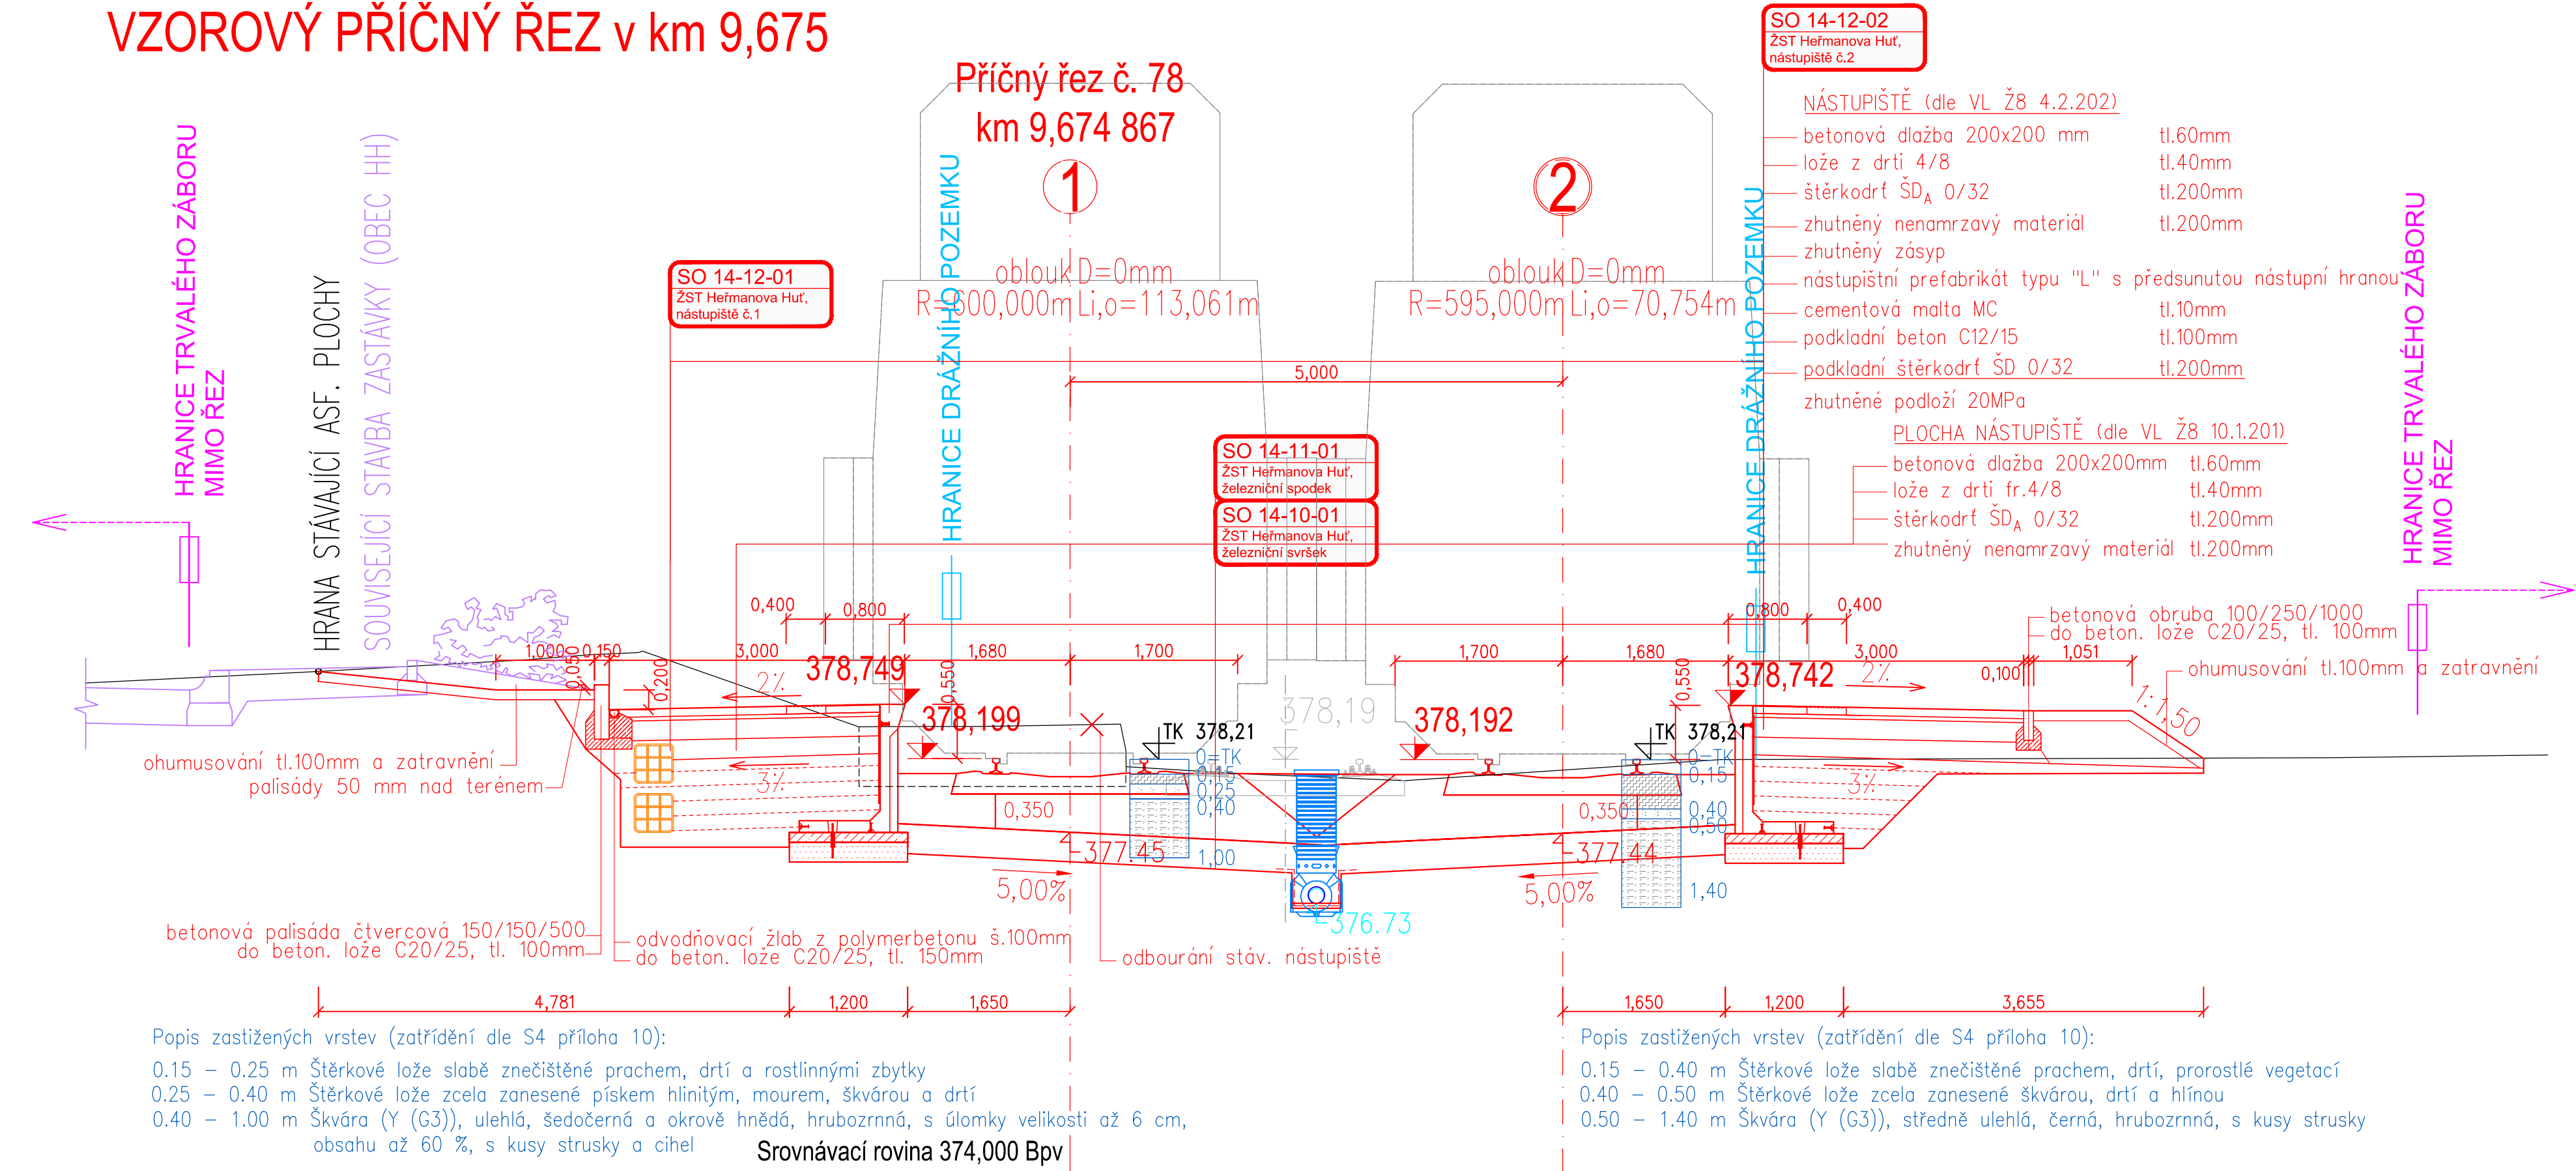

VZOROVÝ PŘÍČNÝ ŘEZ v km 9,745

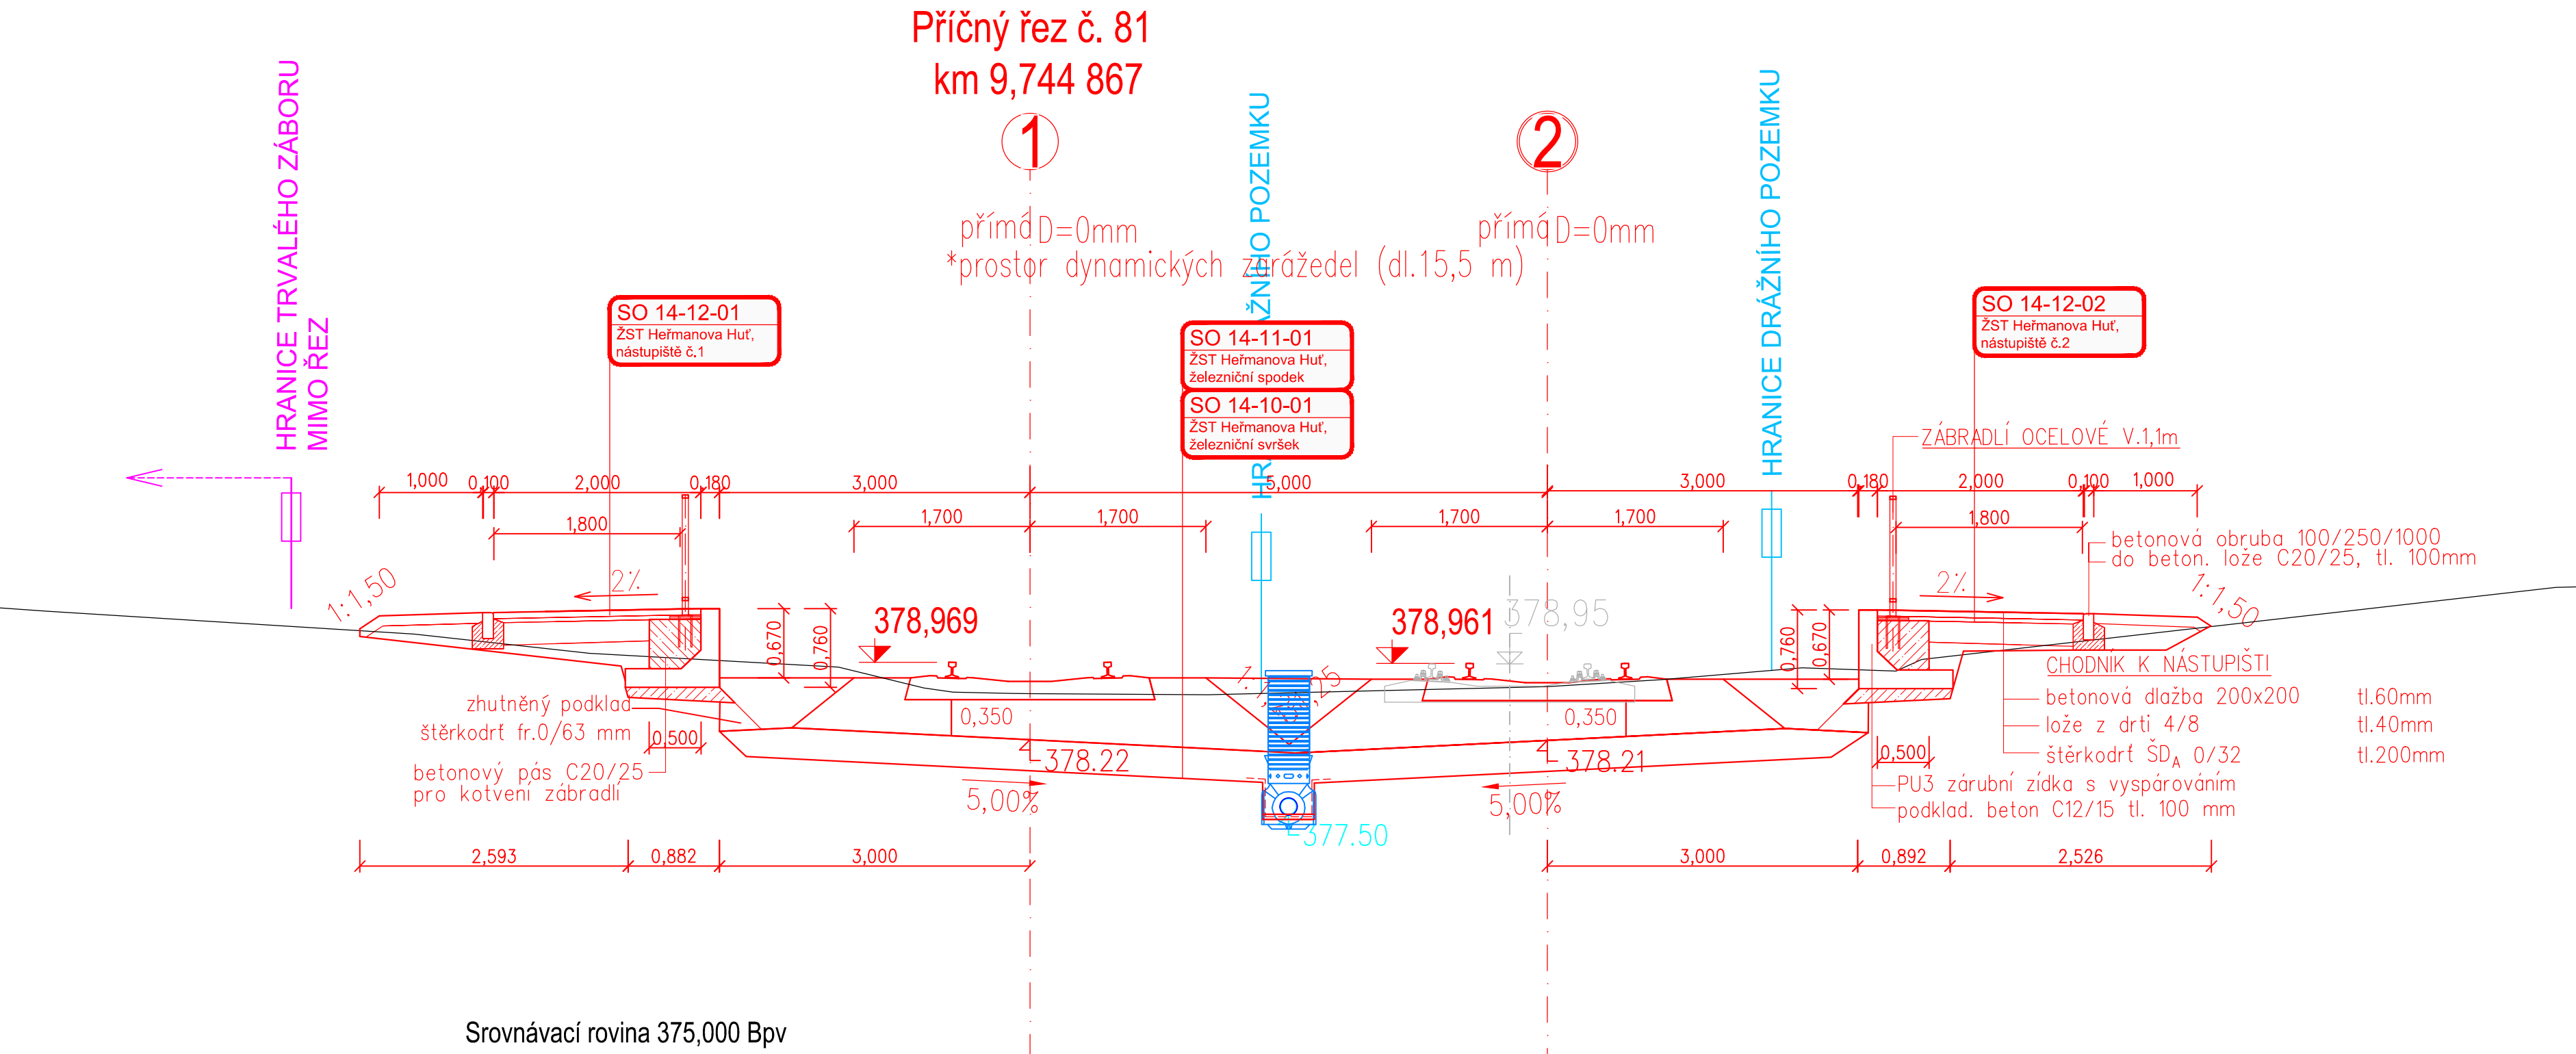

Jiná ověření:		Paré:	
Orientační schéma: ŽST Nýřany 0,0 5,0 9,0 ŽST Přehýšov		Razítko oprávněné osoby:	
Revize:	Datum:	Popis:	Kontroloval:
000	31.8.2025	Definitivní odevzdání	Ing. Libor Habrnál
Podpis:		Datum:	
Stavebník/Investor: <b>Správa železnic, státní organizace</b>			
Adresa: <b>Dlážděná 1003/7, 110 00 Praha 1</b>			
Zástupce investora: <b>Stavební správa západ</b>			
Adresa: <b>Ke Štvanici 656/3, 186 00 Praha 8</b>			
<b>SPRÁVA ŽELEZNIC</b>			
Zhotovitel díla:		<b>SUDOP BRNO, spol. s r.o.</b>	
Adresa:		Kounicova 26, 602 00 Brno	
Kontakt:		T: +420 972 625 804 E: sudop@sudop-brno.cz	
Zhotovitel části/objektu:		<b>Dopravní projektování, spol. s r. o.</b>	
Adresa:		28. října 3388/111, 702 00 Moravská Ostrava	
Kontakt:		T: +420 595 155 011 E: ostrava@dopravniprojektovani.cz	
Hlavní projektant (HIP):		Ing. Jiří Pelc	
Specialista:		Ing. Miroslav Vala	
Název stavby/akce:		<b>Revizitace a elektrizace trati Nýřany - Heřmanova Huť</b>	
Název části:		Nástupiště	
Název objektu/díle části:		<b>ŽST Heřmanova Huť, nástupiště č.2</b>	
Název přílohy:		Vzorový příčný řez nástupišťem	
Název díle části přílohy:		-	
Odpovědný projektant:		Zpracovatel přílohy: Ing. David Lelek	
Kraj:		Přízeňský	
Katastrální území:		viz. příloha A.	
Oprávněný investitor:		Stupeň dokumentace: Číslo: 5631700063	
Razítko:		Zakázka: 22067-01	
Razítko:		Označení části: D.2.1.2	
Razítko:		Označení objektu/komplexu: SO 14-12-02	
Razítko:		Číslo přílohy (typ/pořadí): 2.031	
Razítko:		Stupeň dokumentace: PDPS	
Razítko:		Smluvní datum zpracování: 31.8.2025	