


TÚ 1131 LOVOSICE (mimo) – ČESKÁ LÍPA MĚSTO (vč– (bez Č.L.hl.n.)  
DÚ 14 BLÍŽEVEDLY– ČESKÁ LÍPA HL.N.

VÝŠKOVÝ SYSTÉM Bpv

SOUŘADNICOVÝ SYSTÉM S–JTSK

	Vedoucí projektu	Zodpovědný projektant	Investor	SŽDC s.o SSZ
	ING. L. MAREK <i>[Signature]</i>	ING. I. HEINZ <i>[Signature]</i>	Místo stavby	ZAHRÁDKY
	Vypracoval	Kontroloval	Formát	A4
	ING. I. HEINZ	ING. L. MAREK <i>[Signature]</i>	Datum	08/2017
			Účel	P
TOP CON SERVIS s.r.o., Ke Stírce 1824/56, 182 00 Praha 8, tel/fax: 284 021 740, email: topcon@topcon.cz			Měřítko	
<b>REKONSTRUKCE MOSTU V KM 80,083 TRATI LOVOSICE – ČESKÁ LÍPA (ZAHRÁDKY) ORGANIZACE VÝSTAVBY</b>			Č.zakázky	137–16
			Číslo kopie	Číslo přílohy <b>F5</b>
<b>HARMONOGRAM</b>				

HARMONOGRAM - Rekonstrukce mostu v km 80,083 trati Lovosice - Čeaská Lípa (Zahrádky)

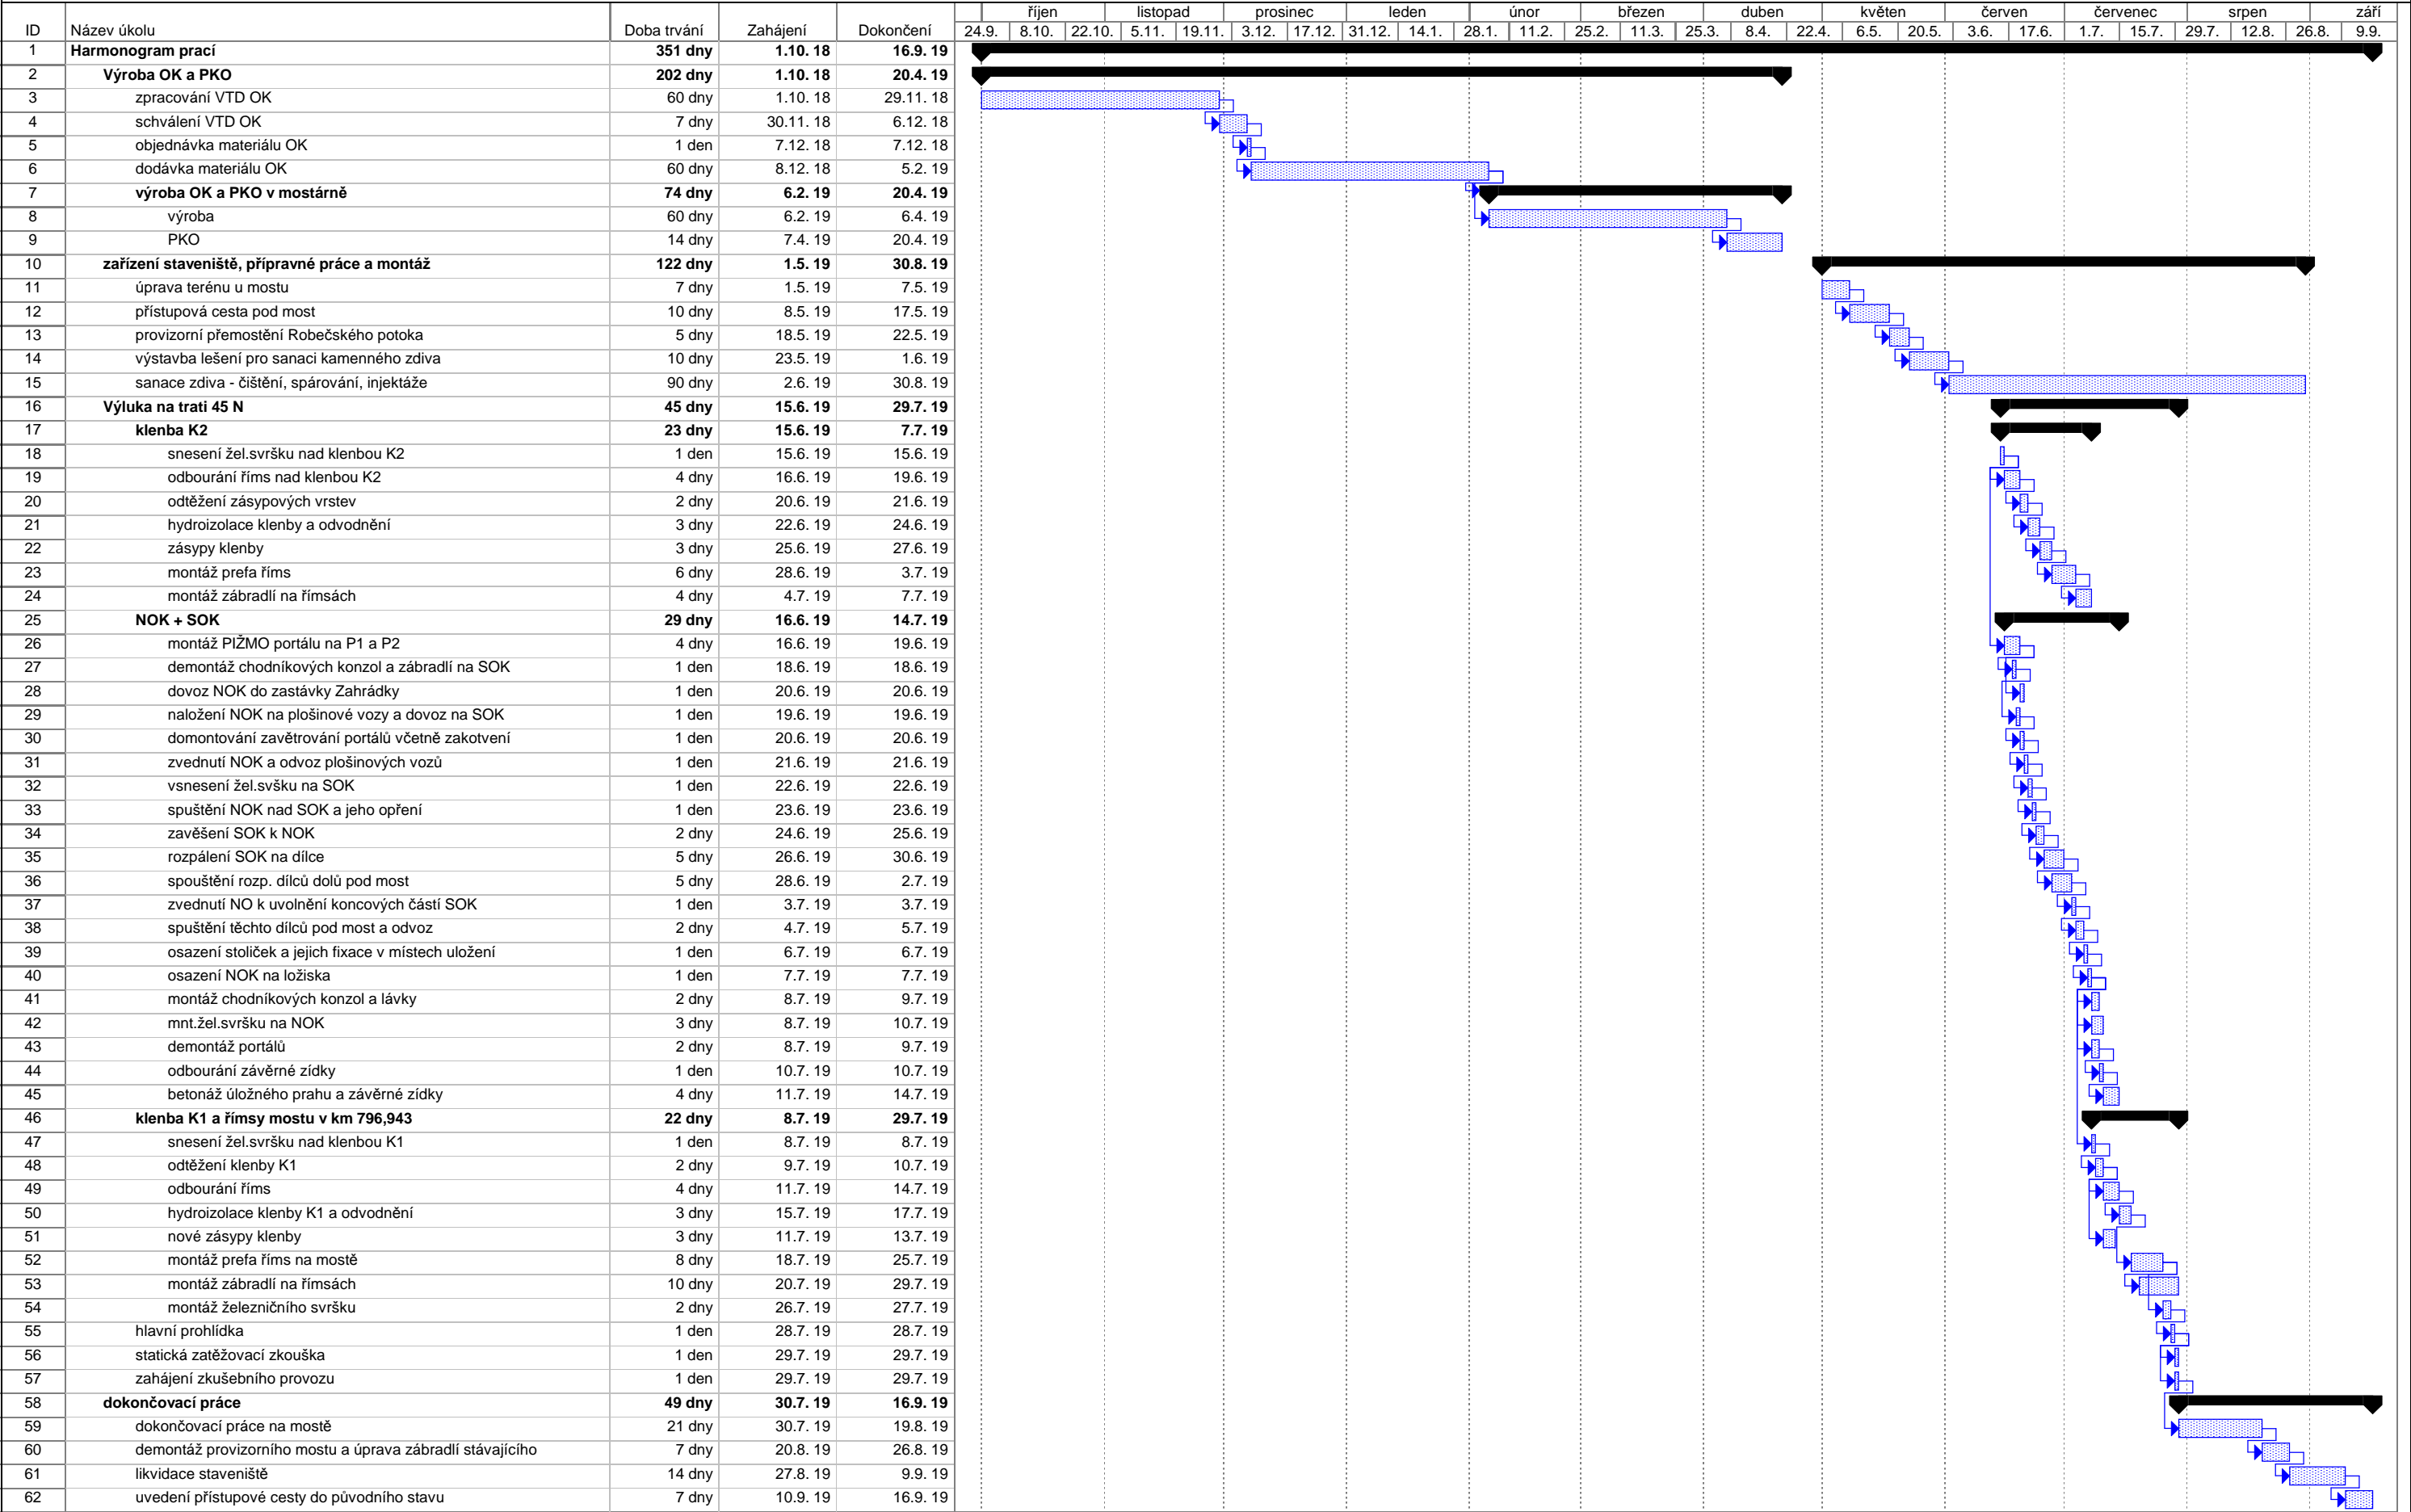

Projekt: HMG\_Zahrádky  
Datum: 7.8. 17

Úkol



Průběh



Souhrnný



Vnější úkoly



Konečný termín



Rozdělení



Milník



Souhrn projektu



Vnější milník

