B.3.

VÝŠKOVÝ SYSTÉM Bpv SOUŘADNICOVÝ SYSTÉM S-JTSK ±0,000 = xxx,xx m n. m.

Číslo změny:	*Obsah změny:*	*Datum změny:*
01	-	-
02	-	-
03	-	-

Objednatel:

Správa železniční dopravní cesty

Správa železniční dopravní cesty, s.o.
Dlážděná 1003/7, 110 00 Praha 1

Stavební správa východ se sídlem v Olomouc
Nerudova 773/1, 772 58 Olomouc

Generální projektant:

SUDOP PRAHA

SUDOP PRAHA a.s.
Olšanská 1a, 130 80 Praha 3
tel.: +420 267 094 111
e-mail: praha@sudop.cz

Hlavní inženýr projektu:
ING. MARTIN RAIBR

Garant profese:
ING. KATEŘINA HLADKÁ PH.D.

Středisko:
SILNIC A DÁLNIC

Vedoucí střediska:	*Odpovědný projektant SO, IO, PS:*	*Vypracoval:*	*Kontroloval:*
ING. HANA STAŇKOVÁ	ING. TOMÁŠ ADAM	ING. TOMÁŠ ADAM	ING. VOJTĚCH KOS

Název akce:
ZVÝŠENÍ KAPACITY TRATI TÝNIŠTĚ N. O. - ČASTOLOVICE - SOLNICE, 4. ČÁST
1. ETAPA

Číslo smlouvy: 17-185.208

Projektový stupeň: PD

Část:
VLIV STAVBY NA ŽIVOTNÍ PROSTŘEDÍ
DENDROLOGICKÝ PRŮZKUM

Datum: 09/2018

Číslo části: B.3.1.b

Název přílohy:
TECHNICKÁ ZPRÁVA

Měřítko: -

Počet formátů: -

Číslo přílohy: **1**

DOKUMENT LZE UŽÍVAT POUZE VE SMYSLU PŘÍSLUŠNÉ SMLOUVY O DÍLO. ŽÁDNÁ JEHO ČÁST NEMŮŽE BÝT DLE ZÁKONA č.121/2000 Sb. KOPÍROVÁNA NEBO JINÝM ZPŮSOBEM ROZŠIŘOVÁNA BEZ SOUHLASU SUDOP PRAHA a.s.

1 Identifikační údaje stavby

1.1.1 Název stavby

Název stavby:	Zvýšení kapacity trati Týniště n. O. – Častolovice – Solnice, 4. část
Etapa stavby:	1. etapa
Místo stavby:	železniční trať: Kostelec n. O. – Častolovice – Týniště n. O. železniční trať: Častolovice – Solnice
Charakter stavby:	stavba dráhy dle § 5 zákona č. 266/1994 Sb., o dráhách
Cíl stavby:	dosažení požadované přepravní kapacity trati
Stupeň dokumentace:	Přípravná dokumentace stavby /PD/

1.1.2 Zadavatel přípravné dokumentace

Investor:	**Správa železniční dopravní cesty, státní organizace (SŽDC s. o.)** Dlážděná 1003/7, 110 00 Praha 1 IČ: 70994234 DIČ: CZ70994234 Zapsaná v OR vedeném u Městského soudu v Praze, oddíl A, vložka 48384
zastoupený:	**SŽDC s. o. Stavební správa východ** Nerudova 1, 772 58 Olomouc

1.1.3 Dodavatel přípravné dokumentace

SUDOP PRAHA a.s.
se sídlem Olšanská 1a, 130 80 Praha 3
208 Středisko elektrotechniky, trakce, sdělovací a zabezpečovací techniky
IČ: 257 93 349
DIČ: CZ 257 93 349
Zapsaný v OR u Městského soudu v Praze, oddíl B, č. vložky 6088

2 Bioregion

Stavba se nalézá v Třebechovickém a Cidlinsko-Chrudimském bioregionu.

2.1 Třebechovický bioregion

2.1.1 Poloha a základní údaje

Bioregion se nachází ve střední části východních Čech, přibližně se shoduje s geomorfologickým okrskem Choceňská tabule. Bioregion zabírá rozsáhlé štěrkopískové terasy s výchozy slínů a je charakterizovaný převahou 3. dubovo-bukového stupně a absencí i méně náročných teplomilných prvků. Specifikem je zastoupení bučin v nížinné poloze a výskyt četných azonálních společenstev na píscích, slatinách a rašeliništích.

2.1.2 Horniny a reliéf

Na podkladu turonských slínů se zachovaly rozlehlé terasové plošiny, tvořené kyselými říčními štěrkopísky, místy s tenkým pokryvem vátých písků. Z dalších uloženin mají význam

nivní usazeniny a menší, mělčí slatiny a rašeliniště.

Reliéf je monotónní – převažují terasové plošiny, členěné nepříliš četnými, nevýraznými a jen 10 – 25 m hlubokými údolími. Dle výškové členitosti má charakter ploché pahorkatiny s členitostí 30 – 75 m, pouze v oblasti vyššího jižního svahu má charakter členité pahorkatiny s výškovou členitostí 75 – 100 m.

2.1.3 Půdy

Dle Quitta leží bioregion na hranici oblasti teplé T 2 a mírně teplé MT 11, převažuje však mírně teplý charakter. Bioregion je dobře dotován srážkami, které stoupají k východu.

2.1.4 Klima

Na kyselých štěrkopíscích převládají kyselé arenické kambizemě s přechody do kambizemních podzolů (až železitých podzolů). V místech výchozů většinou odvápněných slínů se vyvinuly pseudoglejové pararendziny. V nivách jsou vyvinuty převážně glejové fluvizemě. V zamokřených sníženinách na píscích se vyvinula menší ložiska organozemí typu rašelin.

2.1.5 Biota

Bioregion zaujímá část mezofytika ve fytogeografickém okrese 61. Dolní Poorličí, a to fytogeografický podokres 61b. Týnišťský úval (mimo jihovýchodní cíp) a fytogeografický podokres 61c. Chvojenská plošina. Vegetační stupeň je suprakolinní. Významnou plochu vegetace zaujímá niva Orlice s luhy (*Pruno-Fraxinetum*). Charakteristickým prvkem jsou bažinné olšiny (*Alnion glutinosae*, zejména *Carici elongatae-Alnetum*). Kolem Orlice je vyvinuta vegetace svazu *Phalaridion arundinaceae*. Na štěrkopískových terasách na nivní vegetaci navazují acidofilní doubravy (*Genisto germanicae-Quercion*, zejména *Molinio-Quercetum*), místy s autochtonní borovicí, a snad i acidofilní bory (*Dicrano-Pinion*), ostrůvkovitě jsou zastoupeny rašelinné březiny (*Betulion pubescentis*). Na jižní hranici bioregionu se maloplošně vyskytují i dubohabřiny (*Melampyro nemorosi-Carpinetum*). Dále se zde ostrůvkovitě objevují bučiny, bikové (*Luzulo-Fagetum*), vzácně i květnaté (*Melico-Fagetum*).

Přirozenou náhradní vegetaci tvoří zejména vlhké louky svazů *Molinion* i *Calthion*, které v okolí mrtvých ramen přecházejí do slatinných až rašelinných mokřadů svazů *Phragmition communis*, *Caricion gracilis*, *Cicution virosae*, vzácně i *Caricion lasiocarpae*, lemovaných křovinami svazu *Salicion cinereae*. Na suchých místech je význačná vegetace svazu *Violion caninae* a *Plantagini-Festucion ovinae*, která přechází na otevřených písčinách do vegetace svazu *Corynephorion*.

2.2 Cidlinsko-Chrudimský bioregion

2.2.1 HORNINY A RELIÉF

V bioregionu převažují slíny svrchního turonu až koniaku, tvrdé slínovce tvoří polohu na rozhraní obou stupňů. Reliéf ve slínech charakterizuje mírně zvlněná pahorkatina se širokými, často kotlinovitými údolími, v oblasti teras jsou typické plošiny, na spraších slabě skloněné roviny. Nad plochý reliéf ojediněle vystupují svědecké vrchy a suky. Reliéf má charakter ploché pahorkatiny s výškovou členitostí 30 – 75 m, při kontaktu s okolními vrchovinami a na

vnitřních hřbetech má ráz až ploché vrchoviny s členitostí do 190 m. Typická výška území je 220 – 300 m.

2.2.2 PODNEBÍ

Dle Quitta leží převážná část území v teplé oblasti T 2, pouze okrajové části území leží v relativně mírně teplých oblastech MT 11, MT 10 a MT 9. Sumy ročních srážek ukazují, že jde o území v průměru výrazně vlhčí neý bioregiony položené západněji.

2.2.3 PŮDY

Podél středního toku Cidliny vystupují na poměrně velkých plochách černozemě černicové a šedozemě, vertické a oglejené až pelické černice, menší plochu též tvoří šedozemě severně od Hradce Králové. Charakteristické jsou velké ostrovy pararendzin typických, kambizemních i pseudoglejových.

2.2.4 BIOTA

Bioregion leží zčásti v termofytiku, menší část se rozléhá i v mezofytiku. Vegetační stupeň dle Skalického je kolinní až suprakolinní. Potenciální přirozenou vegetací jsou dubohabřiny, představované zejména asociací *Melampyro nemorosi-Carpinetum*, které ve vlhčích polohách přecházejí i v asociaci *Tilio-Betuletum*. Přirozená náhradní vegetace je nejvíc zastoupena na vlhkých loukách.

3 Vliv na mimolesní zeleň

Kácení mimolesní zeleně je nutné provést především z důvodů:

- zachování rozhledových poměrů a zajištění stability drážního tělesa
- zajištění odstupové vzdálenosti od **budoucích** živých a neživých částí trakčního vedení ve smyslu TKP a odpovídajících normativů. Pro dodržení bezpečných vzdáleností dřevin-stromů od trakčního vedení bude třeba provést kácení ve vzdálenosti cca 8,0 m od osy koleje, a současně ořezat stromy do výšky cca 9,5 m od temene kolejnice pro zajištění vzdálenosti porostů od elektrického zařízení VN, z důvodů bezpečnostních je třeba počítat s odstraněním jednotlivých stromů, které svou stabilitou ohrožují bezpečnost provozu
- obnovy stávajícího tělesa dráhy, odvodnění
- úpravy mostů a propustků, výstavby nových mostních objektů
- zajištění přístupu k trati v rámci stavby
- kácení v místě pozemních objektů, silničních komunikací, pokládky kabelového vedení

Mimolesní zeleň v blízkosti stavby je sumarizována v **příloze č. 1** této dokumentace. Rozsah kácení byl stanoven na základě místního šetření. Kácena bude především mimolesní zeleň v rozsahu záboru stavby.

Ve výjimečných případech budou káceny dřeviny v těsné blízkosti záměru mimo zábor stavby, které by ohrožovaly bezpečnost drážního provozu - mimolesní i lesní zeleň. Tyto dřeviny jsou graficky odlišeny v mapových i tabulkových přílohách.

O povolení ke kácení mimolesní zeleně bude zažádáno na příslušný úřad. Náležitosti žádosti o povolení ke kácení jsou stanoveny vyhláškou č. 189/2013 Sb. §4[1] Ministerstva životního prostředí České republiky, kterou se provádějí některá ustanovení zákona České národní rady č. 114/1992 Sb., o ochraně přírody a krajiny, v platném znění. Kácení bude provedeno mimo vegetační období (listopad-březen).

Podle §8 odstavce 3 zákona č. 114/1992 Sb. o ochraně přírody a krajiny, v platném znění, není třeba povolení ke kácení dřevin se stanovenou velikostí, popřípadě jinou charakteristikou. Výše zmiňovaná prováděcí vyhláška k tomuto zákonu v §3 uvádí: Povolení ke kácení dřevin, za předpokladu, že tyto nejsou součástí významného krajinného prvku nebo stromořadí, se nevyžaduje:
a) pro dřeviny o obvodu kmene do 80 cm měřeného ve výšce 130 cm nad zemí,
b) pro zapojené porosty dřevin, pokud celková plocha kácených zapojených porostů dřevin nepřesahuje 40 m^2,
c) pro dřeviny pěstované na pozemcích vedených v katastru nemovitostí ve způsobu využití jako plantáž dřevin,
d) pro ovocné dřeviny rostoucí na pozemcích v zastavěném území evidovaných v katastru nemovitostí jako druh pozemku zahrada, zastavěná plocha a nádvoří nebo ostatní plocha se způsobem využití pozemku zeleň.

Dřeviny jsou vykresleny v mapových přílohách této dokumentace v měřítku 1: 2000.

Mimolesní zeleň na plochách ZS bude **selektivně kácena pouze v nezbytně nutné míře**, konkrétní způsob využití ploch ZS je v kompetenci dodavatele stavby. Převážná většina ZS je navržena v prostoru bez mimolesní zeleně.

Ostatní zeleň na plochách ZS bude zachována a v případě možného poškození ošetřena dle ČSN 83 9061 Technologie vegetačních úprav v krajině - Ochrana stromů, porostů a vegetačních ploch při stavebních pracích. Po vytýčení obvodu stavby v terénu budou přesně specifikovány stromy, které bude nutné ochránit před vlivem stavební činnosti v souladu s ČSN 83 9061. Nutné bude chránit stromy před mechanickým poškozením vozidly a stavebními stroji. Ochráněna bude kořenová zóna stromů, kterou tvoří hranice linie koruny zvětšená o 1,5 m. Pokud nebude možné zajistit ochranu celé kořenové zóny, bude obedněn kmen do výšky alespoň 2 m. Koruna stromů v případě jejího ohrožení bude ochráněna vyvázáním větví nahoru. Místa úvazků budou vypodložena vhodným materiálem.

3.1 Kácení ve VKP

Mimolesní zeleň ve VKP bude stavbou dotčena minimálně. Výjimku tvoří křížení vodotečí a přilehlých lesních porostů.

[1] Žádost o povolení ke kácení dřevin musí vedle obecných náležitostí podání podle správního řádu obsahovat:
a) označení katastrálního území a parcely, na které se dřeviny nachází, stručný popis umístění dřevin a situační zákres,
b) doložení vlastnického práva či nájemního nebo uživatelského vztahu žadatele k příslušným pozemkům, nelze-li je ověřit v katastru nemovitostí, včetně písemného souhlasu vlastníka pozemku s kácením, není-li žadatelem vlastník pozemku,
c) specifikaci dřevin, které mají být káceny, zejména druhy dřevin, jejich počet a obvod kmene ve výšce 130 cm nad zemí; pro kácení zapojených porostů dřevin lze namísto počtu kácených dřevin uvést výměru kácené plochy s uvedením druhového zastoupení dřevin a
d) zdůvodnění žádosti.

4 Rozsah kácení mimolesní zeleně

Níže je uvedena sumarizace mimolesní zeleně**.** Většinu kácených stromů tvoří náletové dřeviny o průměru kmene 10-30 cm, zdaleka nejčastějším případem bude dřevina o průměru kmene 10-15 cm.

Dendrologický průzkum vyčíslil následující množství mimolesní zeleně:

keře:	**55 155 m^2**	
stromy:	**6663 ks**	
stromy o průměru kmene 10-30 cm:	5851 ks	*(~obvod kmene 31-94 cm)*
stromy o průměru kmene 30-50 cm:	566 ks	*(~obvod kmene 94-157 cm)*
stromy o průměru kmene 50-∞ cm:	246 ks	*(~obvod kmene 157- ∞ cm)*

5 Fotodokumentace

Obr. Situace v km 54,5

Obr. Situace v km 51,2 - časté vývraty

Obr. Rychnov nad Kněžnou

Obr. Solnice

6 Přílohy

Příloha č. 1 Soupis mimolesní zeleně v prostoru stavby

Příloha č. 1 Soupis mimolesní zeleně v prostoru stavby

- obvod uváděn v cm, plocha uváděna v m^2
- pokud je „podlimitní strom“ součástí nadlimitního keřového porostu - jsou vyhodnoceny jako nadlimitní obě dřeviny

No:	druh	vědecké jméno	počet	obvod	plocha	poznámka
1	jasan ztepilý	*Fraxinus excelsior*	1	40		
2	javor mléč	*Acer platanoides*			20	
3	bříza bělokorá	*Betula pendula*	3	100		
3	bříza bělokorá	*Betula pendula*	3	120		
3	bříza bělokorá	*Betula pendula*	4	70		
3	bříza bělokorá	*Betula pendula*	11	90		
3	střemcha pozdní	*Prunus padus*	1	100		
3	topol osika	*Populus tremula*	2	130		
3	topol osika	*Populus tremula*	3	100		
4	vrba sp.	*Salix sp.*	1	250		pouze ořez
5	růže sp.	*Rosa sp.*			35	
6	dub letní	*Quercus robur*	1	250		
7	dub letní	*Quercus robur*	1	230		
8	dub letní	*Quercus robur*	1	200		
9	líska obecná	*Corylus avellana*			200	
9	bříza bělokorá	*Betula pendula*	1	100		
9	dub letní	*Quercus robur*	2	120		
9	olše lepkavá	*Alnus glutinosa*	1	100		
9	smrk ztepilý	*Picea abies*	1	100		
10	topol osika	*Populus tremula*	2	100		
10	topol osika	*Populus tremula*	2	100		
10	dub letní	*Quercus robur*	7	70		
10	topol osika	*Populus tremula*	3	150		
11	dub letní	*Quercus robur*	1	250		
12	dub červený	*Quercus rubra*	1	140		
12	dub letní	*Quercus robur*	4	120		
12	dub letní	*Quercus robur*	2	90		
13	dub letní	*Quercus robur*	1	140		
14	dub letní	*Quercus robur*	2	140		
14	smrk ztepilý	*Picea abies*	1	130		
14	smrk ztepilý	*Picea abies*	1	70		
15	topol osika	*Populus tremula*	2	100		
15	jasan ztepilý	*Fraxinus excelsior*	12	70		
15	bříza bělokorá	*Betula pendula*	1	130		
16	dub letní	*Quercus robur*	3	180		
16	dub letní	*Quercus robur*	2	160		
16	smrk ztepilý	*Picea abies*	2	200		
17	smrk ztepilý	*Picea abies*	4	140		
17	smrk ztepilý	*Picea abies*	1	230		
18	dub letní	*Quercus robur*	14	70		
18	olše lepkavá	*Alnus glutinosa*	2	120		

No:	druh	vědecké jméno	počet	obvod	plocha	poznámka
18	dub letní	*Quercus robur*	1	90		
19	dub letní	*Quercus robur*	1	130		
20	dub letní	*Quercus robur*			30	řídce
21	dub červený	*Quercus rubra*	1	200		
22	trnovník akát	*Robinia pseudoacacia*	15	60		
22	dub letní	*Quercus robur*	2	100		
22	dub letní	*Quercus robur*	1	120		
23	dub letní	*Quercus robur*			60	
24	borovice lesní	*Pinus sylvestris*	1	130		
24	borovice lesní	*Pinus sylvestris*	1	200		
25	olše lepkavá	*Alnus glutinosa*	1	250		
26	bez černý	*Sambucus nigra*			30	
27	dub letní	*Quercus robur*	1	250		
27	lípa srdčitá	*Tilia cordata*	1	160		
27	olše lepkavá	*Alnus glutinosa*	2	180		
28	olše lepkavá	*Alnus glutinosa*	1	150		
28	olše lepkavá	*Alnus glutinosa*	4	90		
28	bříza bělokorá	*Betula pendula*	2	120		
29	topol černý	*Populus nigra agg.*	1	280		
29	topol černý	*Populus nigra agg.*	6	180		
29	olše lepkavá	*Alnus glutinosa*	1	120		
29	topol osika	*Populus tremula*	1	250		
30	bříza bělokorá	*Betula pendula*	2	120		
30	topol osika	*Populus tremula*	3	150		
30	topol osika	*Populus tremula*	2	180		
30	topol černý	*Populus nigra agg.*	8	180		
30	topol černý	*Populus nigra agg.*	9	220		
30	bříza bělokorá	*Betula pendula*	1	90		
31	střemcha pozdní	*Prunus padus*			20	
31	dub letní	*Quercus robur*	5	30		
32	topol černý	*Populus nigra agg.*	4	180		
32	topol černý	*Populus nigra agg.*	4	220		
32	topol osika	*Populus tremula*	8	60		
32	topol osika	*Populus tremula*	2	100		
32	dub letní	*Quercus robur*	2	70		
33	topol černý	*Populus nigra agg.*	8	160		
34	bříza bělokorá	*Betula pendula*	1	130		
34	lípa srdčitá	*Tilia cordata*	6	40		
34	bříza bělokorá	*Betula pendula*	8	70		
34	topol osika	*Populus tremula*	40	30		
34	lípa srdčitá	*Tilia cordata*	10	30		
35	olše lepkavá	*Alnus glutinosa*	20	60		
35	olše lepkavá	*Alnus glutinosa*	30	40		
36	borovice lesní	*Pinus sylvestris*	2	90		
37	slivoň sp.	*Prunus sp.*			130	

No:	druh	vědecké jméno	počet	obvod	plocha	poznámka
38	borovice lesní	*Pinus sylvestris*	1	60		
39	smrk ztepilý	*Picea abies*	1	120		
40	slivoň sp.	*Prunus sp.*	100	30		
40	slivoň sp.	*Prunus sp.*			280	
41	slivoň sp.	*Prunus sp.*	50	30		
41	slivoň sp.	*Prunus sp.*			70	
42	bez černý	*Sambucus nigra*			150	
43	jabloň sp.	*Malus sp.*	2	30		
44	vrba jíva	*Salix caprea*	4	30		
45	jabloň sp.	*Malus sp.*	3	70		
46	jabloň sp.	*Malus sp.*	5	30		
47	líska obecná	*Corylus avellana*			90	
47	dub letní	*Quercus robur*			90	
48	líska obecná	*Corylus avellana*	3	90		
49	líska obecná	*Corylus avellana*			50	
50	bříza bělokorá	*Betula pendula*	15	30		
51	dub letní	*Quercus robur*	2	70		
51	bříza bělokorá	*Betula pendula*	1	140		
51	bříza bělokorá	*Betula pendula*	4	90		
51	topol osika	*Populus tremula*	9	100		
51	borovice lesní	*Pinus sylvestris*	2	120		
52	olše lepkavá	*Alnus glutinosa*	30	30		
52	topol osika	*Populus tremula*	10	30		
52	vrba sp.	*Salix sp.*	20	30		
52	vrba sp.	*Salix sp.*			220	
53	borovice lesní	*Pinus sylvestris*	2	90		
53	borovice lesní	*Pinus sylvestris*	3	70		
53	bříza bělokorá	*Betula pendula*	5	50		
53	bříza bělokorá	*Betula pendula*	2	70		
53	topol osika	*Populus tremula*	1	130		
53	topol osika	*Populus tremula*	1	200		
53	olše lepkavá	*Alnus glutinosa*	3	70		
53	olše lepkavá	*Alnus glutinosa*	30	30		
53	dub letní	*Quercus robur*	3	70		
53	bříza bělokorá	*Betula pendula*	10	30		
53	topol osika	*Populus tremula*	40	30		
53	topol osika	*Populus tremula*	1	70		
54	olše lepkavá	*Alnus glutinosa*	20	70		
54	bez černý	*Sambucus nigra*			60	50% pokryvnost
55	jasan ztepilý	*Fraxinus excelsior*	2	50		
55	olše lepkavá	*Alnus glutinosa*	3	100		
55	olše lepkavá	*Alnus glutinosa*	23	70		
55	střemcha pozdní	*Prunus padus*	5	50		
55	topol osika	*Populus tremula*	9	70		
55	topol osika	*Populus tremula*	4	90		

No:	druh	vědecké jméno	počet	obvod	plocha	poznámka
55	dub letní	*Quercus robur*	1	150		
55	dub letní	*Quercus robur*	6	70		
56	olše lepkavá	*Alnus glutinosa*	1	140		
56	olše lepkavá	*Alnus glutinosa*	2	200		
56	olše lepkavá	*Alnus glutinosa*	20	70		
56	topol osika	*Populus tremula*	1	150		
56	bříza bělokorá	*Betula pendula*	1	100		
56	topol osika	*Populus tremula*	4	130		
57	bříza bělokorá	*Betula pendula*	1	100		
57	topol osika	*Populus tremula*	6	160		
57	topol osika	*Populus tremula*	3	120		
57	topol osika	*Populus tremula*	1	250		
57	olše lepkavá	*Alnus glutinosa*	3	120		
57	olše lepkavá	*Alnus glutinosa*	3	200		
57	bříza bělokorá	*Betula pendula*	4	150		
57	bříza bělokorá	*Betula pendula*	4	70		
58	dub letní	*Quercus robur*	1	240		
58	bříza bělokorá	*Betula pendula*	1	90		suchá
58	dub letní	*Quercus robur*	1	120		
58	topol osika	*Populus tremula*	2	100		
58	olše lepkavá	*Alnus glutinosa*	9	70		
58	smrk ztepilý	*Picea abies*	1	140		
58	topol osika	*Populus tremula*	1	120		
58	olše lepkavá	*Alnus glutinosa*	2	120		
59	bříza bělokorá	*Betula pendula*			900	
59	bříza bělokorá	*Betula pendula*	100	30		
59	olše lepkavá	*Alnus glutinosa*	150	30		
59	topol osika	*Populus tremula*	2	150		
59	topol osika	*Populus tremula*	6	120		
60	smrk ztepilý	*Picea abies*	1	100		
60	borovice lesní	*Pinus sylvestris*	4	180		
60	bříza bělokorá	*Betula pendula*	2	120		
60	dub letní	*Quercus robur*	3	120		
61	bříza bělokorá	*Betula pendula*			400	
61	olše lepkavá	*Alnus glutinosa*			400	
61	topol osika	*Populus tremula*	9	140		
61	bříza bělokorá	*Betula pendula*	2	100		
61	dub letní	*Quercus robur*	1	200		
61	dub letní	*Quercus robur*	1	150		
61	slivoň sp.	*Prunus sp.*	100	30		
61	olše lepkavá	*Alnus glutinosa*	100	30		
61	bříza bělokorá	*Betula pendula*	50	30		
62	smrk ztepilý	*Picea abies*	1	250		nahnilá báze kmene
62	smrk ztepilý	*Picea abies*	4	150		
62	smrk ztepilý	*Picea abies*	1	200		

No:	druh	vědecké jméno	počet	obvod	plocha	poznámka
62	smrk ztepilý	*Picea abies*	1	220		
62	smrk ztepilý	*Picea abies*	4	100		
62	borovice lesní	*Pinus sylvestris*	1	200		
62	dub letní	*Quercus robur*	1	100		
63	bříza bělokorá	*Betula pendula*	50	30		
63	slivoň sp.	*Prunus sp.*	200	30		
63	bříza bělokorá	*Betula pendula*			300	
63	slivoň sp.	*Prunus sp.*			300	
63	dub letní	*Quercus robur*	4	100		
63	smrk ztepilý	*Picea abies*			100	nízký, podél kolejí
64	trnovník akát	*Robinia pseudoacacia*	1	40		
64	trnovník akát	*Robinia pseudoacacia*	1	70		
64	bříza bělokorá	*Betula pendula*	10	60		
65	topol osika	*Populus tremula*	6	140		
65	trnovník akát	*Robinia pseudoacacia*	1	120		
65	trnovník akát	*Robinia pseudoacacia*	37	70		
65	trnovník akát	*Robinia pseudoacacia*	200	30		
65	bříza bělokorá	*Betula pendula*	10	50		
65	borovice lesní	*Pinus sylvestris*	2	120		
65	borovice lesní	*Pinus sylvestris*	2	90		
66	trnovník akát	*Robinia pseudoacacia*	100	30		
66	trnovník akát	*Robinia pseudoacacia*			470	
67	trnovník akát	*Robinia pseudoacacia*	100	30		
67	trnovník akát	*Robinia pseudoacacia*			450	
67	borovice lesní	*Pinus sylvestris*	3	100		
68	borovice lesní	*Pinus sylvestris*	1	90		
68	bříza bělokorá	*Betula pendula*	2	40		
68	bříza bělokorá	*Betula pendula*	1	70		
69	bříza bělokorá	*Betula pendula*	50	30		
69	bříza bělokorá	*Betula pendula*			210	
70	bříza bělokorá	*Betula pendula*	100	30		
70	topol osika	*Populus tremula*	2	150		
70	bříza bělokorá	*Betula pendula*	2	70		
70	topol osika	*Populus tremula*	30	30		
70	vrba jíva	*Salix caprea*	10	40		
70	bříza bělokorá	*Betula pendula*			720	
71	bez černý	*Sambucus nigra*			110	20% pokryvnost
72	bez černý	*Sambucus nigra*			220	
72	vrba jíva	*Salix caprea*	2	70		
73	topol osika	*Populus tremula*			500	
73	trnovník akát	*Robinia pseudoacacia*			500	
73	topol osika	*Populus tremula*	160	30		
73	trnovník akát	*Robinia pseudoacacia*	100	30		
73	bříza bělokorá	*Betula pendula*	1	160		
73	bříza bělokorá	*Betula pendula*	2	90		

No:	druh	vědecké jméno	počet	obvod	plocha	poznámka
73	topol osika	*Populus tremula*	1	140		
74	dub letní	*Quercus robur*	4	70		
74	dub letní	*Quercus robur*	1	40		
74	olše lepkavá	*Alnus glutinosa*	4	70		
74	slivoň sp.	*Prunus sp.*			170	50% pokryvnost
75	bez černý	*Sambucus nigra*			60	
75	růže šípková	*Rosa canina*			70	
75	dub letní	*Quercus robur*			70	
76	dub letní	*Quercus robur*	1	320		
77	dub letní	*Quercus robur*	1	200		
78	javor mléč	*Acer platanoides*			150	
78	bříza bělokorá	*Betula pendula*			150	
78	borovice lesní	*Pinus sylvestris*			50	
78	bříza bělokorá	*Betula pendula*	20	30		
78	bříza bělokorá	*Betula pendula*	4	90		
78	topol osika	*Populus tremula*	30	30		
78	trnovník akát	*Robinia pseudoacacia*	40	30		
78	trnovník akát	*Robinia pseudoacacia*	5	50		
79	dub letní	*Quercus robur*			50	50% pokryvnost
79	slivoň sp.	*Prunus sp.*			50	50% pokryvnost
79	jasan ztepilý	*Fraxinus excelsior*			50	50% pokryvnost
80	slivoň sp.	*Prunus sp.*	15	50		
81	jabloň sp.	*Malus sp.*	1	120		
82	dub letní	*Quercus robur*	2	35		
83	dub letní	*Quercus robur*	1	30		
84	bez černý	*Sambucus nigra*			20	
84	dub letní	*Quercus robur*			15	
85	dub letní	*Quercus robur*	1	300		pouze ořezat jednu větev
86	hloh sp.	*Crataegus sp.*			300	
86	bez černý	*Sambucus nigra*			70	
87	jasan ztepilý	*Fraxinus excelsior*	4	30		
87	slivoň sp.	*Prunus sp.*			200	
87	hloh sp.	*Crataegus sp.*			230	
88	hloh sp.	*Crataegus sp.*			115	50% pokryvnost
89	hloh sp.	*Crataegus sp.*			390	
90	jasan ztepilý	*Fraxinus excelsior*	1	30		
90	slivoň sp.	*Prunus sp.*			120	50% pokryvnost
91	slivoň sp.	*Prunus sp.*			280	
91	růže šípková	*Rosa canina*			50	
92	slivoň sp.	*Prunus sp.*			70	
93	jasan ztepilý	*Fraxinus excelsior*			55	50% pokryvnost
93	růže šípková	*Rosa canina*			55	50% pokryvnost
93	javor mléč	*Acer platanoides*			55	50% pokryvnost
93	janovec metlatý	*Cytisus scoparius*			55	50% pokryvnost
94	slivoň sp.	*Prunus sp.*	1	130		

No:	druh	vědecké jméno	počet	obvod	plocha	poznámka
95	slivoň sp.	*Prunus sp.*			35	suchá
96	jasan ztepilý	*Fraxinus excelsior*	1	120		ořezaný
96	jasan ztepilý	*Fraxinus excelsior*	1	70		
97	olše lepkavá	*Alnus glutinosa*	61	50		
97	olše lepkavá	*Alnus glutinosa*	6	70		
97	olše lepkavá	*Alnus glutinosa*			400	
97	bez černý	*Sambucus nigra*			400	
97	jasan ztepilý	*Fraxinus excelsior*	1	70		
98	olše lepkavá	*Alnus glutinosa*			230	
99	jasan ztepilý	*Fraxinus excelsior*	1	70		
99	javor mléč	*Acer platanoides*	8	60		
99	javor mléč	*Acer platanoides*	2	70		
99	jírovec maďal	*Aesculus hippocastanum*	1	50		
99	dub letní	*Quercus robur*	1	30		
99	jasan ztepilý	*Fraxinus excelsior*	1	100		
100	jasan ztepilý	*Fraxinus excelsior*	1	130		
100	jasan ztepilý	*Fraxinus excelsior*	1	140		
101	jasan ztepilý	*Fraxinus excelsior*	1	160		
101	jasan ztepilý	*Fraxinus excelsior*	1	140		
101	javor mléč	*Acer platanoides*	1	150		
101	olše lepkavá	*Alnus glutinosa*	1	140		
101	jasan ztepilý	*Fraxinus excelsior*	2	150		
101	jasan ztepilý	*Fraxinus excelsior*	3	120		
101	slivoň sp.	*Prunus sp.*	7	50		
101	třešeň ptačí	*Prunus avium*	1	150		
101	střemcha pozdní	*Prunus padus*	5	30		
102	jasan ztepilý	*Fraxinus excelsior*	1	100		
102	jasan ztepilý	*Fraxinus excelsior*	1	120		
102	jasan ztepilý	*Fraxinus excelsior*	1	180		
102	olše lepkavá	*Alnus glutinosa*	2	120		
102	bez černý	*Sambucus nigra*			200	
102	střemcha pozdní	*Prunus padus*			200	
103	jasan ztepilý	*Fraxinus excelsior*	2	90		
103	jasan ztepilý	*Fraxinus excelsior*	4	70		
103	trnovník akát	*Robinia pseudoacacia*	5	60		
103	trnovník akát	*Robinia pseudoacacia*	90	30		
103	trnovník akát	*Robinia pseudoacacia*			780	
103	borovice lesní	*Pinus sylvestris*	1	150		
103	borovice lesní	*Pinus sylvestris*	1	170		
104	trnovník akát	*Robinia pseudoacacia*	80	30		
104	jasan ztepilý	*Fraxinus excelsior*	20	30		
104	trnovník akát	*Robinia pseudoacacia*			200	20% pokryvnost
104	dub letní	*Quercus robur*	1	220		
104	dub letní	*Quercus robur*	1	180		
105	bez černý	*Sambucus nigra*			140	20% pokryvnost

No:	druh	vědecké jméno	počet	obvod	plocha	poznámka
106	bez černý	*Sambucus nigra*			400	
106	líska obecná	*Corylus avellana*			400	
106	jasan ztepilý	*Fraxinus excelsior*	2	40		
106	olše lepkavá	*Alnus glutinosa*	1	100		
106	střemcha pozdní	*Prunus padus*	40	30		
106	bříza bělokorá	*Betula pendula*	1	140		
106	bříza bělokorá	*Betula pendula*	1	70		
106	olše lepkavá	*Alnus glutinosa*	2	70		
107	dub letní	*Quercus robur*	1	150		
107	dub letní	*Quercus robur*	1	130		
107	dub letní	*Quercus robur*	1	120		
107	dub letní	*Quercus robur*	1	180		
107	olše lepkavá	*Alnus glutinosa*	10	50		
107	olše lepkavá	*Alnus glutinosa*	1	180		
107	olše lepkavá	*Alnus glutinosa*	1	200		
107	olše lepkavá	*Alnus glutinosa*	1	220		
108	olše lepkavá	*Alnus glutinosa*	1	200		
109	dub letní	*Quercus robur*	1	300		
110	jasan ztepilý	*Fraxinus excelsior*	1	220		
111	jasan ztepilý	*Fraxinus excelsior*	1	300		
112	slivoň sp.	*Prunus sp.*	6	50		
113	dub letní	*Quercus robur*	3	70		
113	olše lepkavá	*Alnus glutinosa*	1	70		
113	vrba jíva	*Salix caprea*	2	70		
113	vrba jíva	*Salix caprea*	1	100		
114	olše lepkavá	*Alnus glutinosa*	3	90		
114	olše lepkavá	*Alnus glutinosa*	1	70		
115	dub letní	*Quercus robur*	1	300		
115	dub letní	*Quercus robur*	1	280		
115	dub letní	*Quercus robur*	1	320		
115	lípa srdčitá	*Tilia cordata*	1	120		
115	jasan ztepilý	*Fraxinus excelsior*	1	110		
115	jasan ztepilý	*Fraxinus excelsior*	1	200		
115	jasan ztepilý	*Fraxinus excelsior*	1	90		
115	jasan ztepilý	*Fraxinus excelsior*	1	230		
115	jasan ztepilý	*Fraxinus excelsior*	3	50		
116	olše lepkavá	*Alnus glutinosa*	4	70		
116	olše lepkavá	*Alnus glutinosa*	3	50		
116	střemcha pozdní	*Prunus padus*	12	40		
116	střemcha pozdní	*Prunus padus*	12	60		
117	vrba sp.	*Salix sp.*	2	30		
117	dub letní	*Quercus robur*	11	30		
117	trnovník akát	*Robinia pseudoacacia*	2	40		
117	jasan ztepilý	*Fraxinus excelsior*	1	50		
117	slivoň sp.	*Prunus sp.*			20	

No:	druh	vědecké jméno	počet	obvod	plocha	poznámka
117	dub letní	*Quercus robur*			200	
117	jasan ztepilý	*Fraxinus excelsior*			200	
117	vrba jíva	*Salix caprea*			150	
117	růže šípková	*Rosa canina*			150	
118	dub letní	*Quercus robur*	2	120		
118	slivoň sp.	*Prunus sp.*			570	
119	smrk ztepilý	*Picea abies*	1	180		
120	bříza bělokorá	*Betula pendula*	1	250		
121	třešeň ptačí	*Prunus avium*	1	90		
121	javor mléč	*Acer platanoides*			25	
121	hloh sp.	*Crataegus sp.*			25	
121	bez černý	*Sambucus nigra*			25	
122	bez černý	*Sambucus nigra*			20	
123	bez černý	*Sambucus nigra*			150	
123	javor mléč	*Acer platanoides*			150	
123	javor mléč	*Acer platanoides*	2	30		
123	jasan ztepilý	*Fraxinus excelsior*	1	70		
123	javor mléč	*Acer platanoides*	11	70		
123	růže šípková	*Rosa canina*			230	
124	bez černý	*Sambucus nigra*			25	
125	javor babyka	*Acer campestre*			15	
126	bez černý	*Sambucus nigra*			180	
126	růže šípková	*Rosa canina*			180	
127	jasan ztepilý	*Fraxinus excelsior*	1	70		
128	slivoň sp.	*Prunus sp.*	1	70		
128	růže šípková	*Rosa canina*			50	
129	javor mléč	*Acer platanoides*			155	
129	vrba jíva	*Salix caprea*	9	60		
129	javor mléč	*Acer platanoides*	6	40		
130	jasan ztepilý	*Fraxinus excelsior*	5	70		
130	olše lepkavá	*Alnus glutinosa*	3	50		
131	javor mléč	*Acer platanoides*	7	30		
131	javor mléč	*Acer platanoides*	17	70		
131	olše lepkavá	*Alnus glutinosa*	70	50		
131	olše lepkavá	*Alnus glutinosa*	5	70		
131	bez černý	*Sambucus nigra*			500	50% pokryvnost
132	bez černý	*Sambucus nigra*			1000	
132	trnovník akát	*Robinia pseudoacacia*	3	50		
132	trnovník akát	*Robinia pseudoacacia*	20	70		
132	trnovník akát	*Robinia pseudoacacia*	4	90		
132	javor mléč	*Acer platanoides*	5	70		
133	olše lepkavá	*Alnus glutinosa*	50	60		
133	jasan ztepilý	*Fraxinus excelsior*	1	70		
133	jasan ztepilý	*Fraxinus excelsior*	1	90		
133	olše lepkavá	*Alnus glutinosa*	3	180		

No:	druh	vědecké jméno	počet	obvod	plocha	poznámka
133	bez černý	*Sambucus nigra*			690	
134	javor klen	*Acer pseudoplatanus*	1	250		
134	trnovník akát	*Robinia pseudoacacia*	1	180		
134	trnovník akát	*Robinia pseudoacacia*	2	160		
134	jasan ztepilý	*Fraxinus excelsior*	1	160		
134	olše lepkavá	*Alnus glutinosa*	1	200		
134	smrk ztepilý	*Picea abies*	1	160		
134	smrk ztepilý	*Picea abies*	1	100		
134	javor mléč	*Acer platanoides*	10	50		
134	olše lepkavá	*Alnus glutinosa*	1	140		
134	trnovník akát	*Robinia pseudoacacia*	1	90		
134	trnovník akát	*Robinia pseudoacacia*	14	70		
134	bez černý	*Sambucus nigra*			580	
135	třešeň ptačí	*Prunus avium*	1	130		
135	střemcha pozdní	*Prunus padus*	2	70		
135	olše lepkavá	*Alnus glutinosa*	5	200		
135	jasan ztepilý	*Fraxinus excelsior*	3	180		
135	jasan ztepilý	*Fraxinus excelsior*	1	110		
135	jasan ztepilý	*Fraxinus excelsior*	2	90		
135	olše lepkavá	*Alnus glutinosa*	1	250		
135	olše lepkavá	*Alnus glutinosa*	2	180		
135	jasan ztepilý	*Fraxinus excelsior*	2	200		
135	bez černý	*Sambucus nigra*			230	20% pokryvnost
136	olše lepkavá	*Alnus glutinosa*	3	200		
136	olše lepkavá	*Alnus glutinosa*	3	150		
136	olše lepkavá	*Alnus glutinosa*	1	180		
136	olše lepkavá	*Alnus glutinosa*	13	140		
136	olše lepkavá	*Alnus glutinosa*	3	100		
137	olše lepkavá	*Alnus glutinosa*	2	150		
137	olše lepkavá	*Alnus glutinosa*	1	180		
137	olše lepkavá	*Alnus glutinosa*	10	140		
137	olše lepkavá	*Alnus glutinosa*	2	100		
138	javor mléč	*Acer platanoides*	1	150		
138	jasan ztepilý	*Fraxinus excelsior*	1	100		
138	bez černý	*Sambucus nigra*			60	
139	jasan ztepilý	*Fraxinus excelsior*			100	50% pokryvnost
139	střemcha pozdní	*Prunus padus*			100	
139	střemcha pozdní	*Prunus padus*	20	50		
139	střemcha pozdní	*Prunus padus*	1	150		
139	střemcha pozdní	*Prunus padus*	3	90		
140	olše lepkavá	*Alnus glutinosa*	2	180		
140	olše lepkavá	*Alnus glutinosa*	5	100		
140	střemcha pozdní	*Prunus padus*			60	
140	bez černý	*Sambucus nigra*			60	
141	javor mléč	*Acer platanoides*			280	

No:	druh	vědecké jméno	počet	obvod	plocha	poznámka
141	jasan ztepilý	*Fraxinus excelsior*			280	
142	javor mléč	*Acer platanoides*			410	
142	svída krvavá	*Cornus sanguinea*			50	
143	olše lepkavá	*Alnus glutinosa*	5	90		
143	olše lepkavá	*Alnus glutinosa*	9	60		
144	olše lepkavá	*Alnus glutinosa*	1	180		
144	olše lepkavá	*Alnus glutinosa*	2	100		
145	lípa srdčitá	*Tilia cordata*	1	180		
146	svída krvavá	*Cornus sanguinea*			125	
147	javor mléč	*Acer platanoides*	10	30		
147	javor mléč	*Acer platanoides*	1	50		
147	javor mléč	*Acer platanoides*	1	70		
148	svída krvavá	*Cornus sanguinea*			60	
148	střemcha pozdní	*Prunus padus*			60	
149	střemcha pozdní	*Prunus padus*			550	
149	střemcha pozdní	*Prunus padus*	20	30		
149	střemcha pozdní	*Prunus padus*	1	70		
149	střemcha pozdní	*Prunus padus*	60	50		
149	olše lepkavá	*Alnus glutinosa*	10	50		
149	jírovec maďal	*Aesculus hippocastanum*	1	70		
150	javor babyka	*Acer campestre*	1	100		
151	střemcha pozdní	*Prunus padus*			10	
152	jasan ztepilý	*Fraxinus excelsior*	1	50		
152	jasan ztepilý	*Fraxinus excelsior*	1	70		
153	jasan ztepilý	*Fraxinus excelsior*	1	160		
153	jasan ztepilý	*Fraxinus excelsior*	2	90		
153	jasan ztepilý	*Fraxinus excelsior*	1	180		
153	jasan ztepilý	*Fraxinus excelsior*	1	140		
154	olše lepkavá	*Alnus glutinosa*	1	30		
154	olše lepkavá	*Alnus glutinosa*	1	60		
155	vrba sp.	*Salix sp.*	3	130		
155	vrba sp.	*Salix sp.*	1	70		
155	jasan ztepilý	*Fraxinus excelsior*	1	110		
155	jasan ztepilý	*Fraxinus excelsior*	9	70		
155	jasan ztepilý	*Fraxinus excelsior*	4	50		
156	jasan ztepilý	*Fraxinus excelsior*	3	90		
156	jasan ztepilý	*Fraxinus excelsior*	2	30		
156	jasan ztepilý	*Fraxinus excelsior*	3	70		
156	vrba sp.	*Salix sp.*	2	70		
156	jilm sp.	*Ulmus sp.*	1	70		
157	olše lepkavá	*Alnus glutinosa*	1	180		nakloněné nad trať
157	olše lepkavá	*Alnus glutinosa*	2	140		nakloněné nad trať
158	olše lepkavá	*Alnus glutinosa*	8	180		
158	olše lepkavá	*Alnus glutinosa*	1	200		
158	habr lesní	*Carpinus betulus*	1	100		

No:	druh	vědecké jméno	počet	obvod	plocha	poznámka
158	jilm sp.	*Ulmus sp.*	1	160		
159	olše lepkavá	*Alnus glutinosa*	6	50		
159	javor mléč	*Acer platanoides*	1	40		
159	javor mléč	*Acer platanoides*	1	70		
159	olše lepkavá	*Alnus glutinosa*	3	90		
160	jasan ztepilý	*Fraxinus excelsior*	2	90		
160	střemcha pozdní	*Prunus padus*	7	70		
160	střemcha pozdní	*Prunus padus*	1	90		
160	střemcha pozdní	*Prunus padus*	5	50		
161	jasan ztepilý	*Fraxinus excelsior*	1	100		
162	líska obecná	*Corylus avellana*			50	
163	lípa srdčitá	*Tilia cordata*	1	250		
163	habr lesní	*Carpinus betulus*	1	100		
163	habr lesní	*Carpinus betulus*	1	140		
164	habr lesní	*Carpinus betulus*	8	100		
164	dub letní	*Quercus robur*	1	250		
164	habr lesní	*Carpinus betulus*	1	140		
164	javor klen	*Acer pseudoplatanus*	1	250		
165	líska obecná	*Corylus avellana*	5	30		
166	jasan ztepilý	*Fraxinus excelsior*	4	90		
166	jasan ztepilý	*Fraxinus excelsior*	6	50		
166	jasan ztepilý	*Fraxinus excelsior*	1	120		
166	bříza bělokorá	*Betula pendula*	1	90		
166	olše lepkavá	*Alnus glutinosa*	1	140		
167	dub letní	*Quercus robur*	60	30		
167	olše lepkavá	*Alnus glutinosa*	3	90		
168	jasan ztepilý	*Fraxinus excelsior*	5	100		
168	jasan ztepilý	*Fraxinus excelsior*	20	50		
168	olše lepkavá	*Alnus glutinosa*	4	90		
169	jasan ztepilý	*Fraxinus excelsior*	2	90		
169	jasan ztepilý	*Fraxinus excelsior*	10	70		
169	jasan ztepilý	*Fraxinus excelsior*	20	30		
169	olše lepkavá	*Alnus glutinosa*	20	50		
169	bez černý	*Sambucus nigra*			300	
169	růže šípková	*Rosa canina*			300	
170	olše lepkavá	*Alnus glutinosa*	10	70		
170	olše lepkavá	*Alnus glutinosa*	2	100		
170	bez černý	*Sambucus nigra*			20	
171	olše lepkavá	*Alnus glutinosa*	20	30		
171	olše lepkavá	*Alnus glutinosa*	1	90		
172	dub letní	*Quercus robur*	1	120		
172	dub letní	*Quercus robur*	1	200		
173	dub letní	*Quercus robur*	1	300		
173	dub letní	*Quercus robur*	2	200		
173	jasan ztepilý	*Fraxinus excelsior*	30	40		

No:	druh	vědecké jméno	počet	obvod	plocha	poznámka
173	střemcha pozdní	*Prunus padus*	26	50		
173	střemcha pozdní	*Prunus padus*	10	30		
173	střemcha pozdní	*Prunus padus*	1	90		
173	střemcha pozdní	*Prunus padus*	1	110		
174	olše lepkavá	*Alnus glutinosa*	1	200		
175	dub letní	*Quercus robur*	1	180		ořezat
176	olše lepkavá	*Alnus glutinosa*	5	100		
176	olše lepkavá	*Alnus glutinosa*	16	70		
176	jasan ztepilý	*Fraxinus excelsior*	1	90		
176	jasan ztepilý	*Fraxinus excelsior*	4	60		
176	dub letní	*Quercus robur*	5	120		
176	dub letní	*Quercus robur*	1	260		
176	lípa srdčitá	*Tilia cordata*	1	100		
176	lípa srdčitá	*Tilia cordata*	20	30		
176	lípa srdčitá	*Tilia cordata*	1	70		
176	jilm sp.	*Ulmus sp.*	1	100		
176	jilm sp.	*Ulmus sp.*	1	70		
176	smrk ztepilý	*Picea abies*	30	40		
176	smrk ztepilý	*Picea abies*	6	70		
177	jasan ztepilý	*Fraxinus excelsior*	1	90		
177	jasan ztepilý	*Fraxinus excelsior*	3	70		
177	jasan ztepilý	*Fraxinus excelsior*	1	140		
177	jasan ztepilý	*Fraxinus excelsior*	10	40		
177	jasan ztepilý	*Fraxinus excelsior*	1	300		
177	jasan ztepilý	*Fraxinus excelsior*	2	160		
177	střemcha pozdní	*Prunus padus*	10	30		
177	jilm sp.	*Ulmus sp.*	1	90		
177	jilm sp.	*Ulmus sp.*	2	200		
177	jilm sp.	*Ulmus sp.*	1	70		
177	dub letní	*Quercus robur*	1	300		
177	lípa srdčitá	*Tilia cordata*	1	140		
177	lípa srdčitá	*Tilia cordata*	1	200		
177	lípa srdčitá	*Tilia cordata*	1	180		
177	lípa srdčitá	*Tilia cordata*	1	160		
177	lípa srdčitá	*Tilia cordata*	2	250		
177	lípa srdčitá	*Tilia cordata*	1	100		
177	dub letní	*Quercus robur*	2	180		
177	olše lepkavá	*Alnus glutinosa*	8	120		
178a	olše lepkavá	*Alnus glutinosa*	17	40		
178a	olše lepkavá	*Alnus glutinosa*	4	70		
178a	olše lepkavá	*Alnus glutinosa*	3	50		
178b	olše lepkavá	*Alnus glutinosa*	5	70		
178b	olše lepkavá	*Alnus glutinosa*	3	90		
178b	vrba jíva	*Salix caprea*	1	220		
178b	vrba jíva	*Salix caprea*	1	120		

No:	druh	vědecké jméno	počet	obvod	plocha	poznámka
178b	lípa srdčitá	*Tilia cordata*	2	100		
178b	třešeň ptačí	*Prunus avium*	6	50		
178c	kalina sp.	*Viburnum sp.*			70	okraje u lesní cesty
178c	růže šípková	*Rosa canina*			70	okraje u lesní cesty
178c	svída krvavá	*Cornus sanguinea*			70	okraje u lesní cesty
178c	slivoň sp.	*Prunus sp.*			70	okraje u lesní cesty
178c	olše lepkavá	*Alnus glutinosa*	5	70		
179	olše lepkavá	*Alnus glutinosa*	50	40		
179	olše lepkavá	*Alnus glutinosa*			480	
180	jasan ztepilý	*Fraxinus excelsior*	1	110		
181	růže šípková	*Rosa canina*			20	
182	olše lepkavá	*Alnus glutinosa*			20	30% pokryvnost
183	líska obecná	*Corylus avellana*			30	
183	dub letní	*Quercus robur*	2	90		
183	dub letní	*Quercus robur*	1	300		
183	smrk ztepilý	*Picea abies*	2	40		
183	smrk ztepilý	*Picea abies*	1	170		
183	smrk ztepilý	*Picea abies*	8	120		
183	smrk ztepilý	*Picea abies*	1	140		
183	smrk ztepilý	*Picea abies*	11	70		
183	smrk ztepilý	*Picea abies*	4	90		
183	slivoň sp.	*Prunus sp.*	2	30		
183	olše lepkavá	*Alnus glutinosa*	3	100		
183	olše lepkavá	*Alnus glutinosa*	1	150		
183	olše lepkavá	*Alnus glutinosa*	1	90		
183	jasan ztepilý	*Fraxinus excelsior*	1	120		
184	olše lepkavá	*Alnus glutinosa*	1	200		
184	olše lepkavá	*Alnus glutinosa*	3	100		
184	olše lepkavá	*Alnus glutinosa*	2	70		
184	olše lepkavá	*Alnus glutinosa*	1	140		
184	jasan ztepilý	*Fraxinus excelsior*	1	200		
184	jasan ztepilý	*Fraxinus excelsior*	3	140		
184	dub letní	*Quercus robur*	1	130		
185	jasan ztepilý	*Fraxinus excelsior*	1	90		
186a	líska obecná	*Corylus avellana*			30	
186a	olše lepkavá	*Alnus glutinosa*	1	70		
186a	olše lepkavá	*Alnus glutinosa*	3	120		
186a	jasan ztepilý	*Fraxinus excelsior*	1	110		
186a	jasan ztepilý	*Fraxinus excelsior*	1	140		
186a	habr lesní	*Carpinus betulus*	1	110		
186a	habr lesní	*Carpinus betulus*	2	50		
186b	líska obecná	*Corylus avellana*	20	30		
186b	líska obecná	*Corylus avellana*			190	
186b	olše lepkavá	*Alnus glutinosa*	5	30		
186c	vrba sp.	*Salix sp.*	1	90		

No:	druh	vědecké jméno	počet	obvod	plocha	poznámka
186c	vrba sp.	*Salix sp.*	2	70		
186d	olše lepkavá	*Alnus glutinosa*	3	70		
186d	olše lepkavá	*Alnus glutinosa*	2	90		
186e	olše lepkavá	*Alnus glutinosa*	1	100		
186e	olše lepkavá	*Alnus glutinosa*			85	
187	olše lepkavá	*Alnus glutinosa*			100	
188	olše lepkavá	*Alnus glutinosa*			130	
189	jabloň sp.	*Malus sp.*	1	60		
189	jasan ztepilý	*Fraxinus excelsior*	1	60		
189	jasan ztepilý	*Fraxinus excelsior*	11	40		
189	jasan ztepilý	*Fraxinus excelsior*	1	90		
189	slivoň sp.	*Prunus sp.*			330	50% pokryvnost
190	jasan ztepilý	*Fraxinus excelsior*	22	30		
191	jasan ztepilý	*Fraxinus excelsior*	3	70		
191	jasan ztepilý	*Fraxinus excelsior*	8	50		
192	jasan ztepilý	*Fraxinus excelsior*	2	50		
193	dub letní	*Quercus robur*	1	100		
193	jasan ztepilý	*Fraxinus excelsior*	6	30		
194	dub letní	*Quercus robur*	1	40		
194	jasan ztepilý	*Fraxinus excelsior*	6	40		
195	jasan ztepilý	*Fraxinus excelsior*	3	40		
196	jasan ztepilý	*Fraxinus excelsior*	1	120		
197	slivoň sp.	*Prunus sp.*			45	
198	vrba sp.	*Salix sp.*	1	70		
198	vrba sp.	*Salix sp.*	1	30		
198	olše lepkavá	*Alnus glutinosa*	9	30		
199	slivoň sp.	*Prunus sp.*			70	
200	jasan ztepilý	*Fraxinus excelsior*	5	100		
200	jasan ztepilý	*Fraxinus excelsior*	5	70		
200	jasan ztepilý	*Fraxinus excelsior*	1	120		
200	olše lepkavá	*Alnus glutinosa*	2	200		
201	javor mléč	*Acer platanoides*	10	30		
202	olše lepkavá	*Alnus glutinosa*	4	90		
203	olše lepkavá	*Alnus glutinosa*	10	30		
204	jasan ztepilý	*Fraxinus excelsior*	1	50		
204	jasan ztepilý	*Fraxinus excelsior*	1	100		
204	jasan ztepilý	*Fraxinus excelsior*	2	110		
204	jasan ztepilý	*Fraxinus excelsior*	3	60		
204	jasan ztepilý	*Fraxinus excelsior*	1	90		
204	jasan ztepilý	*Fraxinus excelsior*	1	30		
204	javor babyka	*Acer campestre*	1	70		
204	dub letní	*Quercus robur*	1	30		
204	dub letní	*Quercus robur*	1	100		
204	vrba sp.	*Salix sp.*	10	30		
204	vrba sp.	*Salix sp.*	3	50		

No:	druh	vědecké jméno	počet	obvod	plocha	poznámka
204	vrba sp.	*Salix sp.*	1	400		
205	dub letní	*Quercus robur*	1	100		
206	dub letní	*Quercus robur*	1	220		
206	vrba sp.	*Salix sp.*	20	50		
207	olše lepkavá	*Alnus glutinosa*	20	40		
208	olše lepkavá	*Alnus glutinosa*	5	30		
208	vrba sp.	*Salix sp.*			30	
208	vrba sp.	*Salix sp.*	8	30		
208	olše lepkavá	*Alnus glutinosa*	1	200		
209	vrba sp.	*Salix sp.*	3	90		
209	dub letní	*Quercus robur*	1	100		
209	vrba sp.	*Salix sp.*	10	30		
209	vrba sp.	*Salix sp.*			135	
209	olše lepkavá	*Alnus glutinosa*	6	50		
209	olše lepkavá	*Alnus glutinosa*	20	30		
209	olše lepkavá	*Alnus glutinosa*			135	
210	olše lepkavá	*Alnus glutinosa*	1	100		
211	olše lepkavá	*Alnus glutinosa*	1	220		polosuchá
212	vrba sp.	*Salix sp.*			20	
213	vrba sp.	*Salix sp.*			60	
214	vrba sp.	*Salix sp.*			35	
215	vrba sp.	*Salix sp.*			95	
216	topol černý	*Populus nigra agg.*	1	250		
216	topol černý	*Populus nigra agg.*	1	300		
217	topol černý	*Populus nigra agg.*	1	250		
217	topol černý	*Populus nigra agg.*	1	300		
218	olše lepkavá	*Alnus glutinosa*			180	
219	vrba sp.	*Salix sp.*			440	
220	vrba sp.	*Salix sp.*			220	
220	jasan ztepilý	*Fraxinus excelsior*	16	30		
221	slivoň sp.	*Prunus sp.*			90	
221	líska obecná	*Corylus avellana*			85	
222	bříza bělokorá	*Betula pendula*	1	90		
222	olše lepkavá	*Alnus glutinosa*	4	100		
222	habr lesní	*Carpinus betulus*	1	180		
222	jasan ztepilý	*Fraxinus excelsior*	1	200		
222	jasan ztepilý	*Fraxinus excelsior*	1	150		
222	jasan ztepilý	*Fraxinus excelsior*	8	100		
222	jasan ztepilý	*Fraxinus excelsior*	5	70		
223	dub letní	*Quercus robur*	1	90		
223	jasan ztepilý	*Fraxinus excelsior*	3	50		
223	olše lepkavá	*Alnus glutinosa*	1	40		
224	bříza bělokorá	*Betula pendula*	1	140		
224	olše lepkavá	*Alnus glutinosa*	6	40		
224	vrba jíva	*Salix caprea*	1	60		

No:	druh	vědecké jméno	počet	obvod	plocha	poznámka
224	bříza bělokorá	*Betula pendula*	1	100		
225	líska obecná	*Corylus avellana*			190	
226	jeřáb ptačí	*Sorbus aucuparia*	3	90		suché
226	habr lesní	*Carpinus betulus*	1	120		
226	bříza bělokorá	*Betula pendula*	1	120		
226	bříza bělokorá	*Betula pendula*	1	140		
227	bříza bělokorá	*Betula pendula*	6	90		
227	bříza bělokorá	*Betula pendula*	1	130		
227	dub letní	*Quercus robur*	1	180		
227	habr lesní	*Carpinus betulus*	3	100		
228	trnovník akát	*Robinia pseudoacacia*	1	30		
228	bříza bělokorá	*Betula pendula*	3	90		
228	bříza bělokorá	*Betula pendula*	6	70		
228	jasan ztepilý	*Fraxinus excelsior*	1	100		
228	jasan ztepilý	*Fraxinus excelsior*	2	50		
228	jasan ztepilý	*Fraxinus excelsior*	5	70		
228	vrba jíva	*Salix caprea*	5	90		
228	javor mléč	*Acer platanoides*	3	50		
228	olše lepkavá	*Alnus glutinosa*	80	40		
228	topol osika	*Populus tremula*	1	90		
229	smrk ztepilý	*Picea abies*	7	180		
229	smrk ztepilý	*Picea abies*	4	110		
229	smrk ztepilý	*Picea abies*	7	70		
229	smrk ztepilý	*Picea abies*	2	200		
230	vrba jíva	*Salix caprea*	4	90		
230	vrba jíva	*Salix caprea*	4	50		
230	olše lepkavá	*Alnus glutinosa*	29	50		
230	olše lepkavá	*Alnus glutinosa*	38	70		
230	olše lepkavá	*Alnus glutinosa*	1	90		
230	vrba sp.	*Salix sp.*	4	90		
230	střemcha pozdní	*Prunus padus*	1	90		
230	bříza bělokorá	*Betula pendula*	1	150		
231	olše lepkavá	*Alnus glutinosa*	6	120		
231	olše lepkavá	*Alnus glutinosa*	10	90		
231	olše lepkavá	*Alnus glutinosa*	10	110		
231	olše lepkavá	*Alnus glutinosa*	10	140		
232	olše lepkavá	*Alnus glutinosa*	50	70		
232	olše lepkavá	*Alnus glutinosa*	40	40		
232	olše lepkavá	*Alnus glutinosa*	20	90		
232	bříza bělokorá	*Betula pendula*	4	70		
233	smrk ztepilý	*Picea abies*	1	120		
233	smrk ztepilý	*Picea abies*	2	90		
233	smrk ztepilý	*Picea abies*	2	170		
233	smrk ztepilý	*Picea abies*	2	200		
233	bříza bělokorá	*Betula pendula*	1	100		

No:	druh	vědecké jméno	počet	obvod	plocha	poznámka
233	bříza bělokorá	*Betula pendula*	1	130		
233	olše lepkavá	*Alnus glutinosa*	3	120		
233	olše lepkavá	*Alnus glutinosa*	9	70		
234	olše lepkavá	*Alnus glutinosa*	12	50		
234	olše lepkavá	*Alnus glutinosa*	3	90		
234	bříza bělokorá	*Betula pendula*	8	60		
234	bříza bělokorá	*Betula pendula*	6	90		
234	bříza bělokorá	*Betula pendula*	1	120		
234	jasan ztepilý	*Fraxinus excelsior*	4	40		
234	jasan ztepilý	*Fraxinus excelsior*	1	70		
235	jasan ztepilý	*Fraxinus excelsior*	1	90		
235	olše lepkavá	*Alnus glutinosa*	2	70		
235	olše lepkavá	*Alnus glutinosa*	1	90		
235	bříza bělokorá	*Betula pendula*	1	100		
236	smrk ztepilý	*Picea abies*	1	120		
236	smrk ztepilý	*Picea abies*	9	100		
236	smrk ztepilý	*Picea abies*	1	200		
236	smrk ztepilý	*Picea abies*	11	70		
236	smrk ztepilý	*Picea abies*	5	140		
237	slivoň sp.	*Prunus sp.*			100	
237	bříza bělokorá	*Betula pendula*	3	90		
237	olše lepkavá	*Alnus glutinosa*	7	30		
238	jasan ztepilý	*Fraxinus excelsior*	10	30		
238	jasan ztepilý	*Fraxinus excelsior*	1	120		
238	jasan ztepilý	*Fraxinus excelsior*	5	90		
238	dub letní	*Quercus robur*	1	90		
238	olše lepkavá	*Alnus glutinosa*	5	90		
238	olše lepkavá	*Alnus glutinosa*	9	50		
238	slivoň sp.	*Prunus sp.*			380	
239	olše lepkavá	*Alnus glutinosa*			120	
239	jasan ztepilý	*Fraxinus excelsior*			120	
240	olše lepkavá	*Alnus glutinosa*	10	30		
240	olše lepkavá	*Alnus glutinosa*	2	70		
240	olše lepkavá	*Alnus glutinosa*			800	
240	vrba sp.	*Salix sp.*	2	70		
241	vrba sp.	*Salix sp.*	1	300		ořezaná na babku
241	jasan ztepilý	*Fraxinus excelsior*	1	120		
241	jasan ztepilý	*Fraxinus excelsior*	3	50		
241	vrba sp.	*Salix sp.*			660	
242	vrba sp.	*Salix sp.*	20	30		
243	vrba sp.	*Salix sp.*	1	120		
243	vrba sp.	*Salix sp.*	1	180		
243	vrba sp.	*Salix sp.*			130	
244	vrba sp.	*Salix sp.*	1	140		
244	vrba sp.	*Salix sp.*	13	70		

No:	druh	vědecké jméno	počet	obvod	plocha	poznámka
244	vrba sp.	*Salix sp.*	2	90		
244	olše lepkavá	*Alnus glutinosa*	4	40		
244	olše lepkavá	*Alnus glutinosa*	9	90		
245	bez černý	*Sambucus nigra*			205	
245	vrba sp.	*Salix sp.*			205	
246	bez černý	*Sambucus nigra*			130	
247	vrba sp.	*Salix sp.*	1	280		
247	lípa srdčitá	*Tilia cordata*	1	200		
247	vrba sp.	*Salix sp.*	1	90		
248	vrba sp.	*Salix sp.*	20	60		
249	olše lepkavá	*Alnus glutinosa*	2	90		
249	vrba sp.	*Salix sp.*	20	90		
249	vrba sp.	*Salix sp.*	30	30		
250	olše lepkavá	*Alnus glutinosa*	1	120		
250	olše lepkavá	*Alnus glutinosa*	1	100		
250	bříza bělokorá	*Betula pendula*	1	140		
250	vrba sp.	*Salix sp.*	30	50		
250	vrba sp.	*Salix sp.*	10	70		
251	vrba sp.	*Salix sp.*			470	
252	vrba sp.	*Salix sp.*			85	
253	jasan ztepilý	*Fraxinus excelsior*	1	150		
254	olše lepkavá	*Alnus glutinosa*			30	20% pokryvnost
254	bez černý	*Sambucus nigra*			30	20% pokryvnost
255	vrba sp.	*Salix sp.*	10	30		
255	vrba sp.	*Salix sp.*			50	
256	vrba sp.	*Salix sp.*	15	30		
256	vrba sp.	*Salix sp.*			120	
257	růže šípková	*Rosa canina*			65	
258	trnka obecná	*Prunus spinosa*			75	
259	vrba sp.	*Salix sp.*	1	300		
260a	vrba jíva	*Salix caprea*			20	
260a	slivoň sp.	*Prunus sp.*			20	
260b	dub letní	*Quercus robur*	20	30		pokryté loubincem
260b	dub letní	*Quercus robur*	11	60		pokryté loubincem
260b	jabloň sp.	*Malus sp.*	11	70		pokryté loubincem
260b	jabloň sp.	*Malus sp.*	1	90		pokryté loubincem
260b	jabloň sp.	*Malus sp.*	1	120		pokryté loubincem
260b	ořešák královský	*Juglans regia*	1	120		pokryté loubincem
260b	ořešák královský	*Juglans regia*	2	70		pokryté loubincem
260b	jeřáb ptačí	*Sorbus aucuparia*	1	60		pokryté loubincem
260b	líska obecná	*Corylus avellana*	40	30		pokryté loubincem
260b	líska obecná	*Corylus avellana*			200	podél cesty
260b	bez černý	*Sambucus nigra*			200	20% plochy
260b	jasan ztepilý	*Fraxinus excelsior*	1	70		
260c	jasan ztepilý	*Fraxinus excelsior*	2	70		

No:	druh	vědecké jméno	počet	obvod	plocha	poznámka
260c	jasan ztepilý	*Fraxinus excelsior*	1	90		
260c	jeřáb ptačí	*Sorbus aucuparia*	1	100		
260c	líska obecná	*Corylus avellana*			90	50% pokryvnost
260c	bez černý	*Sambucus nigra*			50	
260c	jasan ztepilý	*Fraxinus excelsior*	10	30		
260d	bříza bělokorá	*Betula pendula*	1	130		
260d	jasan ztepilý	*Fraxinus excelsior*	1	30		
260d	jasan ztepilý	*Fraxinus excelsior*	1	75		
260d	jasan ztepilý	*Fraxinus excelsior*	1	100		
260d	jasan ztepilý	*Fraxinus excelsior*	1	50		
260d	modřín opadavý	*Larix decidua*	1	110		
260d	modřín opadavý	*Larix decidua*	1	120		
260d	modřín opadavý	*Larix decidua*	1	130		
260d	modřín opadavý	*Larix decidua*	1	150		
260d	modřín opadavý	*Larix decidua*	1	170		
260d	svída krvavá	*Cornus sanguinea*			45	50% pokryvnost
260d	trnovník akát	*Robinia pseudoacacia*			45	50% pokryvnost
260e	trnovník akát	*Robinia pseudoacacia*			20	
260f	svída krvavá	*Cornus sanguinea*			40	
260f	bez černý	*Sambucus nigra*			40	
260f	jasan ztepilý	*Fraxinus excelsior*			40	
260f	růže šípková	*Rosa canina*			30	
260f	jasan ztepilý	*Fraxinus excelsior*	1	120		
260f	jasan ztepilý	*Fraxinus excelsior*	2	65		
260f	smrk ztepilý	*Picea abies*	1	60		suché
260f	smrk ztepilý	*Picea abies*	2	105		suché
260g	smrk ztepilý	*Picea abies*	1	100		
260g	modřín opadavý	*Larix decidua*	1	170		
260g	trnovník akát	*Robinia pseudoacacia*			100	
260g	javor mléč	*Acer platanoides*			100	
261a	bříza bělokorá	*Betula pendula*	1	180		
261b	vrba jíva	*Salix caprea*			25	
261b	javor mléč	*Acer platanoides*			25	
261b	svída krvavá	*Cornus sanguinea*			30	
261c	javor mléč	*Acer platanoides*	1	130		
261d	topol černý	*Populus nigra agg.*	1	200		
261e	topol černý	*Populus nigra agg.*	1	200		
261f	topol černý	*Populus nigra agg.*	4	200		
261g	třešeň ptačí	*Prunus avium*	4	70		
261g	slivoň sp.	*Prunus sp.*			90	
262	trnovník akát	*Robinia pseudoacacia*			195	
263	javor mléč	*Acer platanoides*			100	
263	trnovník akát	*Robinia pseudoacacia*			1100	
263	trnovník akát	*Robinia pseudoacacia*	7	120		
263	trnovník akát	*Robinia pseudoacacia*	10	70		

No:	druh	vědecké jméno	počet	obvod	plocha	poznámka
263	trnovník akát	*Robinia pseudoacacia*	40	30		
263	bez černý	*Sambucus nigra*			100	
263	třešeň ptačí	*Prunus avium*	2	120		
264	bříza bělokorá	*Betula pendula*	1	140		
265	bříza bělokorá	*Betula pendula*	1	130		
266	javor mléč	*Acer platanoides*	1	30		
266	zlatice prostřední	*Forsythia x intermedia*			30	
266	slivoň sp.	*Prunus sp.*			30	
266	javor mléč	*Acer platanoides*	1	60		
266	smrk ztepilý	*Picea abies*	1	30		
267	buk lesní	*Fagus sylvatica*	40	30		
267	bez černý	*Sambucus nigra*	3	30		
267	šeřík obecný	*Syringa vulgaris*			20	
268	javor mléč	*Acer platanoides*	1	150		
269	jasan ztepilý	*Fraxinus excelsior*	1	400		
270	jasan ztepilý	*Fraxinus excelsior*	1	140		
270	jasan ztepilý	*Fraxinus excelsior*	3	100		
270	jasan ztepilý	*Fraxinus excelsior*	3	90		
271	jasan ztepilý	*Fraxinus excelsior*	2	120		
271	jasan ztepilý	*Fraxinus excelsior*	1	140		
271	jasan ztepilý	*Fraxinus excelsior*	4	100		
271	jasan ztepilý	*Fraxinus excelsior*	1	90		
271	douglaska tisolistá	*Pseudotsuga menziesii*	1	180		
271	třešeň ptačí	*Prunus avium*	1	140		
272	jasan ztepilý	*Fraxinus excelsior*	2	60		
272	jasan ztepilý	*Fraxinus excelsior*	1	130		
272	jasan ztepilý	*Fraxinus excelsior*	1	110		
272	jasan ztepilý	*Fraxinus excelsior*	1	90		
272	jasan ztepilý	*Fraxinus excelsior*	1	70		
273	jasan ztepilý	*Fraxinus excelsior*	1	120		
274	jasan ztepilý	*Fraxinus excelsior*	8	70		
274	jasan ztepilý	*Fraxinus excelsior*	15	30		
274	jasan ztepilý	*Fraxinus excelsior*	6	100		
274	jasan ztepilý	*Fraxinus excelsior*	2	130		
274	bříza bělokorá	*Betula pendula*	4	40		
274	trnovník akát	*Robinia pseudoacacia*	4	100		
274	trnovník akát	*Robinia pseudoacacia*	6	70		
274	trnovník akát	*Robinia pseudoacacia*			260	
274	líska obecná	*Corylus avellana*			260	
274	líska obecná	*Corylus avellana*	20	30		
275	jabloň sp.	*Malus sp.*	1	110		
275	slivoň sp.	*Prunus sp.*	12	60		
275	trnovník akát	*Robinia pseudoacacia*	30	30		
275	trnovník akát	*Robinia pseudoacacia*			750	
275	bez černý	*Sambucus nigra*			200	

No:	druh	vědecké jméno	počet	obvod	plocha	poznámka
276	douglaska tisolistá	*Pseudotsuga menziesii*	1	90		nahnutá nad dráhu
277	javor mléč	*Acer platanoides*	1	120		
278	jasan ztepilý	*Fraxinus excelsior*	3	100		
278	bez černý	*Sambucus nigra*			50	
278	šeřík obecný	*Syringa vulgaris*			50	
278	zlatice prostřední	*Forsythia x intermedia*			50	
279	růže šípková	*Rosa canina*			110	
279	jasan ztepilý	*Fraxinus excelsior*			110	
279	slivoň sp.	*Prunus sp.*			120	
279	slivoň sp.	*Prunus sp.*	2	50		
279	trnovník akát	*Robinia pseudoacacia*	4	30		
279	líska obecná	*Corylus avellana*	10	30		
279	jasan ztepilý	*Fraxinus excelsior*	1	70		
279	trnovník akát	*Robinia pseudoacacia*	1	50		
279	trnovník akát	*Robinia pseudoacacia*	1	120		
279	javor mléč	*Acer platanoides*	20	30		
279	třešeň ptačí	*Prunus avium*	1	150		
280	střemcha pozdní	*Prunus padus*	5	60		
280	střemcha pozdní	*Prunus padus*	1	100		
280	střemcha pozdní	*Prunus padus*	10	50		
280	střemcha pozdní	*Prunus padus*	6	70		
280	jasan ztepilý	*Fraxinus excelsior*	3	30		
280	javor klen	*Acer pseudoplatanus*	3	100		
280	javor klen	*Acer pseudoplatanus*	3	60		
280	bez černý	*Sambucus nigra*	3	30		
281	růže šípková	*Rosa canina*			70	
282	vrba jíva	*Salix caprea*	1	140		
282	jasan ztepilý	*Fraxinus excelsior*			120	
282	růže šípková	*Rosa canina*			120	
282	svída krvavá	*Cornus sanguinea*			110	
283	trnovník akát	*Robinia pseudoacacia*	30	30		
283	trnovník akát	*Robinia pseudoacacia*			400	
284	jasan ztepilý	*Fraxinus excelsior*			160	
284	javor babyka	*Acer campestre*	1	170		
285	jasan ztepilý	*Fraxinus excelsior*	1	120		
285	jasan ztepilý	*Fraxinus excelsior*	1	170		
285	jasan ztepilý	*Fraxinus excelsior*	1	150		
285	jasan ztepilý	*Fraxinus excelsior*	2	90		
285	javor babyka	*Acer campestre*	1	120		
285	javor babyka	*Acer campestre*	1	90		
285	javor babyka	*Acer campestre*	1	100		
285	javor babyka	*Acer campestre*	1	70		
285	jasan ztepilý	*Fraxinus excelsior*			200	
286	jasan ztepilý	*Fraxinus excelsior*	3	90		
286	jasan ztepilý	*Fraxinus excelsior*			100	

No:	druh	vědecké jméno	počet	obvod	plocha	poznámka
286	bez černý	*Sambucus nigra*			100	
287	jasan ztepilý	*Fraxinus excelsior*			220	
287	švestka domácí	*Prunus domestica*	6	90		
288	lípa srdčitá	*Tilia cordata*	1	140		
289	růže šípková	*Rosa canina*			100	
289	bez černý	*Sambucus nigra*			100	
289	šeřík obecný	*Syringa vulgaris*			50	50% pokryvnost
289	slivoň sp.	*Prunus sp.*			100	
289	jasan ztepilý	*Fraxinus excelsior*	4	90		
289	jasan ztepilý	*Fraxinus excelsior*	5	70		
289	jasan ztepilý	*Fraxinus excelsior*	1	50		
289	jasan ztepilý	*Fraxinus excelsior*	20	30		
289	jilm sp.	*Ulmus sp.*	1	120		
289	javor babyka	*Acer campestre*	7	30		
290	jasan ztepilý	*Fraxinus excelsior*	1	100		
291	jasan ztepilý	*Fraxinus excelsior*	2	90		
292	jilm sp.	*Ulmus sp.*	1	70		
292	jasan ztepilý	*Fraxinus excelsior*	2	70		
293	trnovník akát	*Robinia pseudoacacia*	30	30		
293	jilm sp.	*Ulmus sp.*	20	30		
293	javor mléč	*Acer platanoides*	10	50		
293	slivoň sp.	*Prunus sp.*			230	
294	jasan ztepilý	*Fraxinus excelsior*			70	50% pokryvnost, na skále
294	jilm sp.	*Ulmus sp.*			70	50% pokryvnost, na skále
294	růže šípková	*Rosa canina*			70	50% pokryvnost, na skále
295	trnovník akát	*Robinia pseudoacacia*	30	30		
295	jasan ztepilý	*Fraxinus excelsior*	1	100		
295	jasan ztepilý	*Fraxinus excelsior*			90	
295	svída krvavá	*Cornus sanguinea*			90	
296	růže šípková	*Rosa canina*			210	50% pokryvnost, na skále
296	svída krvavá	*Cornus sanguinea*			210	50% pokryvnost, na skále
296	jasan ztepilý	*Fraxinus excelsior*	20	30		
296	javor mléč	*Acer platanoides*	40	30		
297	jasan ztepilý	*Fraxinus excelsior*	20	30		
297	javor mléč	*Acer platanoides*	1	70		
297	javor mléč	*Acer platanoides*	10	50		
297	trnovník akát	*Robinia pseudoacacia*	20	30		
297	líska obecná	*Corylus avellana*	30	30		
297	svída krvavá	*Cornus sanguinea*			380	
298	jasan ztepilý	*Fraxinus excelsior*	2	50		
298	jasan ztepilý	*Fraxinus excelsior*	20	30		
298	jasan ztepilý	*Fraxinus excelsior*	1	90		
298	trnovník akát	*Robinia pseudoacacia*	1	120		
298	trnovník akát	*Robinia pseudoacacia*	1	140		

No:	druh	vědecké jméno	počet	obvod	plocha	poznámka
298	trnovník akát	*Robinia pseudoacacia*	1	200		
298	třešeň ptačí	*Prunus avium*	1	90		
298	třešeň ptačí	*Prunus avium*	1	180		
298	růže šípková	*Rosa canina*			400	
298	svída krvavá	*Cornus sanguinea*			400	
299	líska obecná	*Corylus avellana*	20	30		
299	jasan ztepilý	*Fraxinus excelsior*	1	70		
299	jasan ztepilý	*Fraxinus excelsior*	10	30		
299	líska obecná	*Corylus avellana*			220	
299	svída krvavá	*Cornus sanguinea*			220	
300	jasan ztepilý	*Fraxinus excelsior*	3	200		
300	jasan ztepilý	*Fraxinus excelsior*	3	130		
300	jasan ztepilý	*Fraxinus excelsior*	2	140		
300	trnovník akát	*Robinia pseudoacacia*	1	120		
300	trnovník akát	*Robinia pseudoacacia*	1	150		
300	trnovník akát	*Robinia pseudoacacia*	3	140		
300	trnovník akát	*Robinia pseudoacacia*	6	70		
300	trnovník akát	*Robinia pseudoacacia*	5	90		
300	trnovník akát	*Robinia pseudoacacia*			500	
300	růže šípková	*Rosa canina*			450	
301	trnovník akát	*Robinia pseudoacacia*	3	90		
301	jasan ztepilý	*Fraxinus excelsior*	14	90		
301	javor mléč	*Acer platanoides*	2	100		
301	jasan ztepilý	*Fraxinus excelsior*	3	100		
301	trnovník akát	*Robinia pseudoacacia*			300	
301	růže šípková	*Rosa canina*			300	
302	jasan ztepilý	*Fraxinus excelsior*	4	140		
302	jasan ztepilý	*Fraxinus excelsior*	1	180		
302	jasan ztepilý	*Fraxinus excelsior*	1	130		
302	trnovník akát	*Robinia pseudoacacia*	12	100		
302	trnovník akát	*Robinia pseudoacacia*			500	
302	bez černý	*Sambucus nigra*			100	
302	jasan ztepilý	*Fraxinus excelsior*			100	
302	slivoň sp.	*Prunus sp.*			100	
303	jasan ztepilý	*Fraxinus excelsior*	7	70		
303	jasan ztepilý	*Fraxinus excelsior*	1	150		
303	trnovník akát	*Robinia pseudoacacia*			300	
303	bez černý	*Sambucus nigra*			300	
304	trnovník akát	*Robinia pseudoacacia*			1070	
304	trnovník akát	*Robinia pseudoacacia*	35	40		
304	jasan ztepilý	*Fraxinus excelsior*	30	30		
305	jasan ztepilý	*Fraxinus excelsior*	40	50		
305	třešeň ptačí	*Prunus avium*	1	120		
305	bez černý	*Sambucus nigra*			600	
305	střemcha pozdní	*Prunus padus*			650	

No:	druh	vědecké jméno	počet	obvod	plocha	poznámka
306	třešeň ptačí	*Prunus avium*	1	170		
306	jasan ztepilý	*Fraxinus excelsior*	6	50		
306	javor babyka	*Acer campestre*	3	40		
306	trnovník akát	*Robinia pseudoacacia*			200	
306	růže šípková	*Rosa canina*			100	
306	svída krvavá	*Cornus sanguinea*			100	
307	růže šípková	*Rosa canina*			180	
307	svída krvavá	*Cornus sanguinea*			100	
307	slivoň sp.	*Prunus sp.*			100	
308	svída krvavá	*Cornus sanguinea*			620	
309	svída krvavá	*Cornus sanguinea*			600	
310	jasan ztepilý	*Fraxinus excelsior*			280	
310	růže šípková	*Rosa canina*			280	
311	brslen evropský	*Euonymus europaeus*			460	
311	svída krvavá	*Cornus sanguinea*			100	
312	topol černý	*Populus nigra agg.*	2	180		
313	jilm sp.	*Ulmus sp.*	1	130		
313	jilm sp.	*Ulmus sp.*	1	170		
314	svída krvavá	*Cornus sanguinea*			330	50% pokryvnost
315	slivoň sp.	*Prunus sp.*	1	60		
315	slivoň sp.	*Prunus sp.*	1	90		
315	slivoň sp.	*Prunus sp.*	1	180		
316	bez černý	*Sambucus nigra*			110	
317	bez černý	*Sambucus nigra*			100	
318	třešeň ptačí	*Prunus avium*	1	70		
318	třešeň ptačí	*Prunus avium*	1	100		
319	topol osika	*Populus tremula*	5	50		
319	topol osika	*Populus tremula*	5	70		
319	topol osika	*Populus tremula*	1	90		
319	svída krvavá	*Cornus sanguinea*			400	
319	vrba sp.	*Salix sp.*			1000	
320	vrba sp.	*Salix sp.*			20	
320	růže šípková	*Rosa canina*			85	50% pokryvnost
321	vrba sp.	*Salix sp.*	1	240		
321	vrba sp.	*Salix sp.*	1	300		
321	vrba sp.	*Salix sp.*			160	
321	růže šípková	*Rosa canina*			160	
321	svída krvavá	*Cornus sanguinea*			160	
321	bez černý	*Sambucus nigra*			160	
322	třešeň ptačí	*Prunus avium*	1	100		
322	bez černý	*Sambucus nigra*			140	
323	bez černý	*Sambucus nigra*			230	
323	vrba sp.	*Salix sp.*	11	70		
324	vrba sp.	*Salix sp.*	1	100		
324	vrba sp.	*Salix sp.*	1	150		

No:	druh	vědecké jméno	počet	obvod	plocha	poznámka
324	vrba sp.	*Salix sp.*	3	70		
325	vrba sp.	*Salix sp.*	1	100		
325	vrba sp.	*Salix sp.*	1	140		
326	vrba sp.	*Salix sp.*	3	40		
327	olše lepkavá	*Alnus glutinosa*	2	100		
327	olše lepkavá	*Alnus glutinosa*	13	70		
327	olše lepkavá	*Alnus glutinosa*	6	120		
327	olše lepkavá	*Alnus glutinosa*	2	90		
327	jasan ztepilý	*Fraxinus excelsior*			90	
328	jasan ztepilý	*Fraxinus excelsior*	1	110		
328	olše lepkavá	*Alnus glutinosa*	1	110		
329	olše lepkavá	*Alnus glutinosa*	10	40		
329	jasan ztepilý	*Fraxinus excelsior*	10	30		
329	jasan ztepilý	*Fraxinus excelsior*	5	60		
330	vrba sp.	*Salix sp.*	30	30		
330	vrba sp.	*Salix sp.*			270	
330	třešeň ptačí	*Prunus avium*	1	90		
330	třešeň ptačí	*Prunus avium*	1	120		polosuchá
331	třešeň ptačí	*Prunus avium*	1	120		
331	třešeň ptačí	*Prunus avium*	1	90		
331	třešeň ptačí	*Prunus avium*	2	30		
332	růže šípková	*Rosa canina*			15	
332	bez černý	*Sambucus nigra*			10	
333	bez černý	*Sambucus nigra*			60	
334	bez černý	*Sambucus nigra*			25	
335	vrba sp.	*Salix sp.*	1	170		
336	růže šípková	*Rosa canina*			25	
336	bez černý	*Sambucus nigra*			25	
337	růže šípková	*Rosa canina*			20	
337	javor babyka	*Acer campestre*	9	30		
338	bez černý	*Sambucus nigra*			170	
338	slivoň sp.	*Prunus sp.*			170	
338	slivoň sp.	*Prunus sp.*	4	50		
339	šeřík obecný	*Syringa vulgaris*			45	
339	bez černý	*Sambucus nigra*			45	
340	šeřík obecný	*Syringa vulgaris*			50	
340	bez černý	*Sambucus nigra*			50	
341	růže šípková	*Rosa canina*			410	
342	růže šípková	*Rosa canina*			250	
343	vrba sp.	*Salix sp.*	2	70		
343	vrba sp.	*Salix sp.*	2	110		
344	růže šípková	*Rosa canina*			670	
345	růže šípková	*Rosa canina*			15	
346	růže šípková	*Rosa canina*			30	
347	bez černý	*Sambucus nigra*			100	

No:	druh	vědecké jméno	počet	obvod	plocha	poznámka
347	růže šípková	*Rosa canina*			100	
348	třešeň ptačí	*Prunus avium*	1	140		suchá
349	trnovník akát	*Robinia pseudoacacia*			490	
350	hloh sp.	*Crataegus sp.*	5	30		
350	slivoň sp.	*Prnus sp.*			55	
350	hloh sp.	*Crataegus sp.*			55	
351	hloh sp.	*Crataegus sp.*			125	
351	hloh sp.	*Crataegus sp.*	20	30		
351	třešeň ptačí	*Prunus avium*	1	160		téměř suchá
352	hloh sp.	*Crataegus sp.*	10	50		
352	hloh sp.	*Crataegus sp.*			150	
352	trnovník akát	*Robinia pseudoacacia*	1	60		
353	třešeň ptačí	*Prunus avium*	1	130		
354	třešeň ptačí	*Prunus avium*	1	140		polosuchá
354	trnovník akát	*Robinia pseudoacacia*	1	60		
355	trnovník akát	*Robinia pseudoacacia*	1	75		
355	trnovník akát	*Robinia pseudoacacia*	2	90		
356	třešeň ptačí	*Prunus avium*	1	100		
357	bez černý	*Sambucus nigra*			640	
358	bez černý	*Sambucus nigra*			80	
359	vrba jíva	*Salix caprea*	10	40		
360	růže šípková	*Rosa canina*			220	
360	jasan ztepilý	*Fraxinus excelsior*			220	
361	vrba sp.	*Salix sp.*	12	30		
361	javor mléč	*Acer platanoides*	2	40		
361	vrba sp.	*Salix sp.*			100	
361	bez černý	*Sambucus nigra*			100	
362	dub letní	*Quercus robur*	1	170		
363	modřín opadavý	*Larix decidua*	1	160		
364	třešeň ptačí	*Prunus avium*	1	170		
364	třešeň ptačí	*Prunus avium*	1	110		
364	slivoň sp.	*Prunus sp.*	2	70		
364	třešeň ptačí	*Prunus avium*	1	90		
364	vrba jíva	*Salix caprea*	5	30		
364	švestka domácí	*Prunus domestica*	1	70		
364	jabloň sp.	*Malus sp.*	1	90		
364	dub letní	*Quercus robur*	1	30		
364	růže šípková	*Rosa canina*			100	
364	vrba jíva	*Salix caprea*			100	
364	slivoň sp.	*Prunus sp.*			100	
365	javor mléč	*Acer platanoides*	5	30		
366	smrk ztepilý	*Picea abies*	3	90		
366	smrk ztepilý	*Picea abies*	2	70		
366	smrk ztepilý	*Picea abies*	1	40		
366	smrk pichlavý	*Picea pungens*	1	60		

No:	druh	vědecké jméno	počet	obvod	plocha	poznámka
366	borovice vejmutovka	*Pinus strobus*	1	120		
366	škumpa ocetná	*Rhus typhina*			30	
367	lípa srdčitá	*Tilia cordata*	1	130		
368	lípa srdčitá	*Tilia cordata*	1	130		
369	lípa srdčitá	*Tilia cordata*	1	150		
370	bříza bělokorá	*Betula pendula*	1	140		
371	javor mléč	*Acer platanoides*	12	60		
371	smrk ztepilý	*Picea abies*	5	70		
372	bříza bělokorá	*Betula pendula*	1	100		
373	bříza bělokorá	*Betula pendula*	4	100		
373	bříza bělokorá	*Betula pendula*	3	90		
373	javor mléč	*Acer platanoides*	6	50		
373	smrk ztepilý	*Picea abies*	2	50		

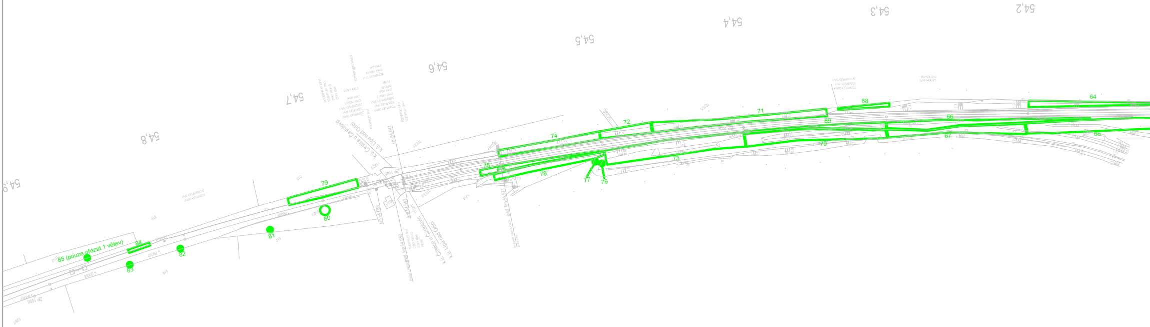
54,2
54,3
54,4
54,5
54,6
54,7
54,8
54,9
64
65
66
67
68
69
70
71
72
73
74
75
76
77
78
79
80
81
82
83
84
85 (pouze ořezat 1 větev)
k.ú. Lípa nad Orlicí
k.ú. Častolovice
k.ú. Častolovice
k.ú. Lípa nad Orlicí

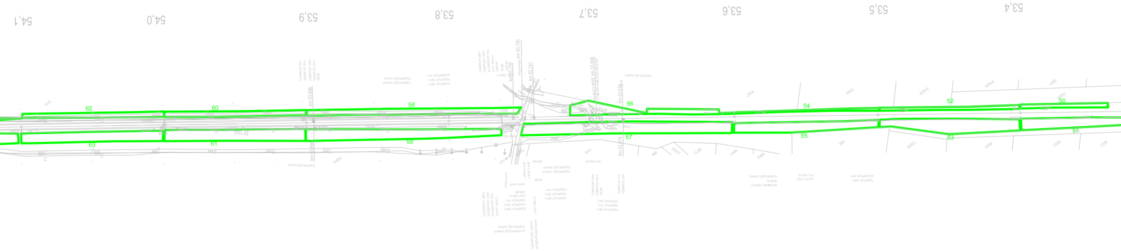
54,1
54,0
53,9
53,8
53,7
53,6
53,5
53,4
62
60
58
56
54
52
50
63
61
59
57
55
53
51
km 53.896
km 53.750
km 53.741
km 53.696
km 53.679

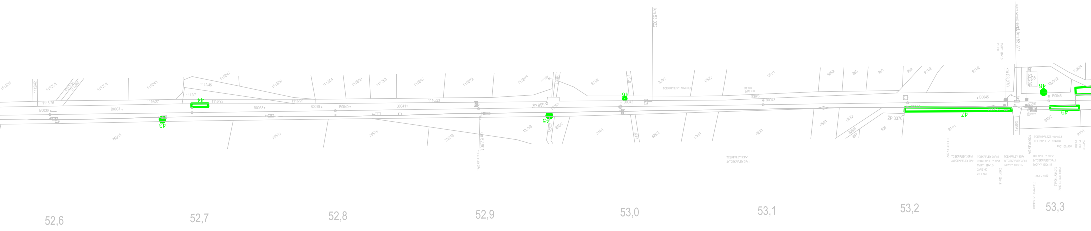
52,6
52,7
52,8
52,9
53,0
53,1
53,2
53,3
43
44
45
46
47
48
49
km 52,901
km 53,022
km 53,270
km 53,286
evid. km 53,277
ŽP 999
ŽP 3370
B0036
B0037
B0038
B0039
B0040
B0041
B0042
B0043
B0045
B0046
CTP87
TCEKPFLEY 3Px1
TCEKPFLEY 30Px1
3xTCEKPFLEY 3Px1
2xTCEKPFLEY 3Px1
CYKY 19Dx1,5
2xCYKY 19Dx1,5
2xPE160
CYKY-J 4x10
TCEKPKPFLEZE 10x4x0,8
TCEKPKPFLEZE 5x4x0,8
PVC 100x100
PE160
111/2/35
112/42
112/38
112/43
112/45
112/47
112/7
115/27
116/26
116/29
116/23
755/11
755/13
755/16
755/19
814/1
814/2
829/1
830/1
830/2
898
900
909
911/2
911/3
914/1
916/2
916/1
1320/12
1320/4
1280/3

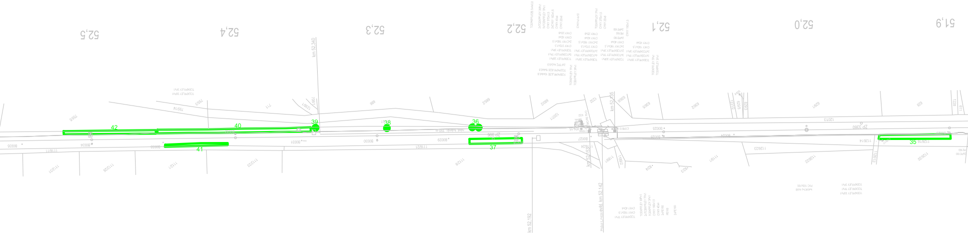

52,5
52,4
52,3
52,2
52,1
52,0
51,9
km 52,340
km 52,192
km 52,142
42
40
39
38
36
41
37
35

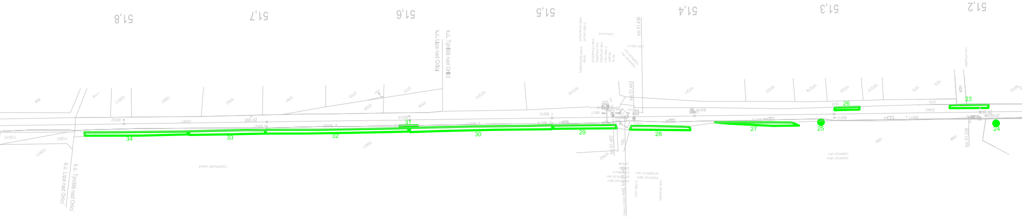
51,8
51,7
51,6
51,5
51,4
51,3
51,2
k.ú. Týniště nad Orlicí
k.ú. Lípa nad Orlicí
km 51,436
km 51,443
km 51,457
km 51,208
23
24
25
26
27
28
29
30
31
32
33
34
ZP 995
ZP 993

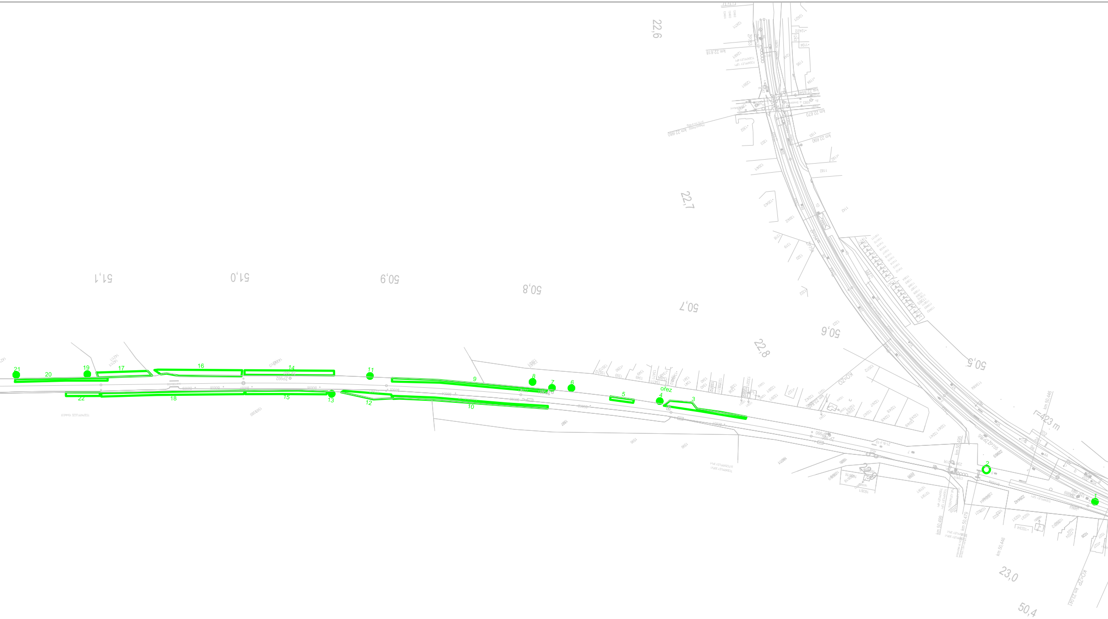
22,6
22,7
22,8
23,0
51,1
51,0
50,9
50,8
50,7
50,6
50,5
50,4
r=423 m
km 22,618
km 22,670
km 22,690
km 50,446
km 50,479
km 50,495
řez
1
2
3
4
5
6
7
8
9
10
11
12
13
14
15
16
17
18
19
20
21
22

B.3.

VÝŠKOVÝ SYSTÉM Bpv SOUŘADNICOVÝ SYSTÉM S-JTSK ±0,000 = xxx,xx m n. m.

Číslo změny:	*Obsah změny:*	*Datum změny:*
01	-	-
02	-	-
03	-	-

Objednatel:

SŽDC
Správa železniční dopravní cesty

Správa železniční dopravní cesty, s.o.
Dlážděná 1003/7, 110 00 Praha 1

Stavební správa východ se sídlem v Olomouc
Nerudova 773/1, 772 58 Olomouc

Generální projektant:

SUDOP PRAHA ®

SUDOP PRAHA a.s.
Olšanská 1a, 130 80 Praha 3
tel.: +420 267 094 111
e-mail: praha@sudop.cz

Hlavní inženýr projektu:
ING. MARTIN RAIBR

Garant profese:
ING. KATEŘINA HLADKÁ PH.D.

Středisko:
SILNIC A DÁLNIC

Vedoucí střediska:	*Odpovědný projektant SO, IO, PS:*	*Vypracoval:*	*Kontroloval:*
ING. HANA STAŇKOVÁ	Adam ING. TOMÁŠ ADAM	Adam ING. TOMÁŠ ADAM	ING. VOJTĚCH KOS

Název akce:
ZVÝŠENÍ KAPACITY TRATI TÝNIŠTĚ N. O. - ČASTOLOVICE - SOLNICE, 4. ČÁST
1. ETAPA

Číslo smlouvy:
17-185.208

Projektový stupeň:
PD

Část:
VLIV STAVBY NA ŽIVOTNÍ PROSTŘEDÍ
DENDROLOGICKÝ PRŮZKUM

Datum:
-

Číslo části:
B.3.b

Název přílohy:
SITUACE MIMOLESNÍ ZELENĚ V KM 50,5 - KM 54,9

Měřítko:
1:2000

Počet formátů:
-

Číslo přílohy:
2

DOKUMENT LZE UŽÍVAT POUZE VE SMYSLU PŘÍSLUŠNÉ SMLOUVY O DÍLO. ŽÁDNÁ JEHO ČÁST NEMŮŽE BÝT DLE ZÁKONA č.121/2000 Sb. KOPÍROVÁNA NEBO JINÝM ZPŮSOBEM ROZŠIŘOVÁNA BEZ SOUHLASU SUDOP PRAHA a.s.

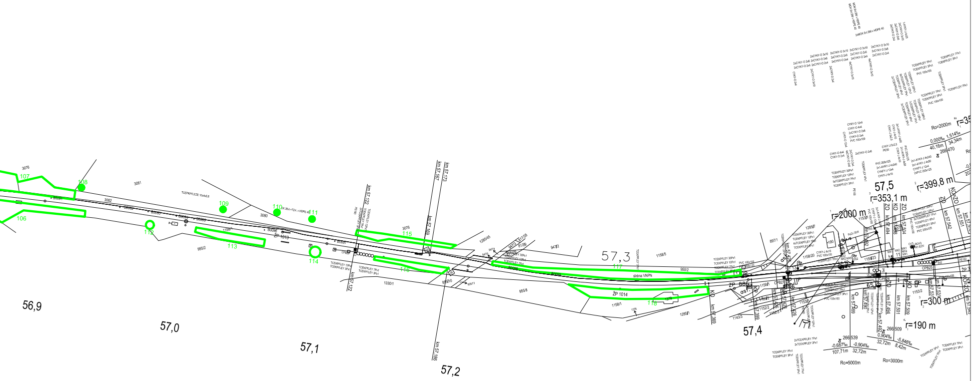
56,9
57,0
57,1
57,2
57,3
57,4
57,5
106
107
108
109
110
111
112
113
114
115
116
117
118
km 57,122
km 57,167
km 57,173
km 57,169
km 57,186
km 57,369
km 57,399
km 57,426
km 57,469
km 57,490
km 57,492
km 57,494
km 57,501
km 57,509
km 57,504
km 57,542
km 57,551
ŽP 1014
ŽP 1013
ŽP 886
siréna VNPN
r=2000 m
r=353,1 m
r=399,8 m
r=300 m
r=190 m
Ro=5000m
Ro=3000m
Ro=2000m
107,71m
32,72m
8,42m
40,16m
34,34m
-0,687‰
-0,904‰
-5,846‰
0,000‰
1,514‰
266,539
266,509
266,470
ZO
KO
KO=ZO
CPB25
CPB27
3076
3080
3081
3082
955/2
955/8
955/10
1330/1
947/2
950/2
1158/5
1158/1
1285/1
1285/7
1143/3
1153/2
TCEKPFLEZE 10x4x0,8
TCEKPFLEY 7Px1
TCEKPFLEY 3Px1
TCEKPFLEY 12Px1
TCEKPFLEY 30Px1
PVC 100x100
PVC 200x125
CYKY-O 2x4
CYKY-J 4x10
PE90
2xMOK 6x1,5M v HDPE 40

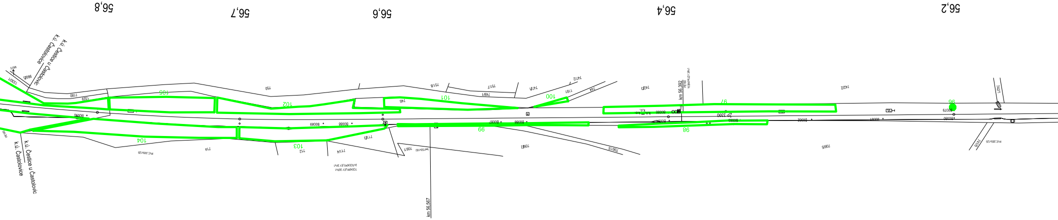
56,8
56,7
56,6
56,4
56,2
k.ú. Častolovice
k.ú. Čestice u Častolovic
k.ú. Čestice u Častolovic
k.ú. Častolovice
km 56,567
km 56,392
ZP 3390
96
97
98
99
100
101
102
103
104
105

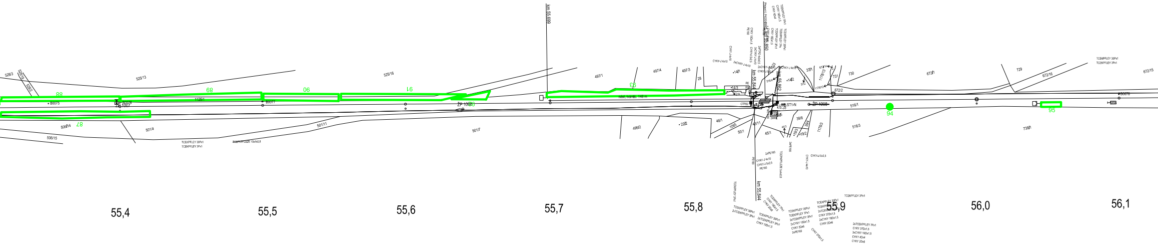
55,4
55,5
55,6
55,7
55,8
55,9
56,0
56,1
km 55,699
km 55,844
km 55,862
evid. km 55,850
ŽP 1007
ŽP 1008
ŽP 1006
ST1-N
CTPB2
B0075
B0077
B0076
nást. hrana dl. 148 m
87
88
89
90
91
93
94
95
528/3
525/13
525/16
497/1
497/4
497/3
28
1125/1
506/14
506/15
501/4
501/11
501/7
496/2
202
46/1
1065
50/1
43/11
45/1
39/6
39/4
19/3
19/2
1178/3
516/1
516/3
730
731
1178/13
672/2
672/1
672/16
672/15
729
738/1
TCEKPFLEY 30Px1
TCEKPFLEY 3Px1
TCEKPFLEY 7Px1
2xTCEKPFLEY 3Px1
2xTCEKPFLEY 7Px1
CYKY-J 4x10
CYKY-J 5x2,5
2xCYKY-J 4x10
CYKY 19Dx1,5
CYKY 37Dx1,5
CYKY 4Dx4
CYKY 2Dx6
2xPE160
PE160

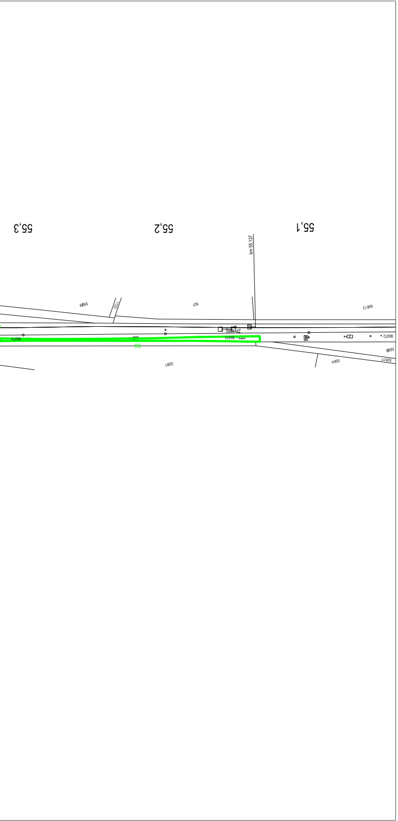

55,3
55,2
55,1
km 55,137

B.3.

VÝŠKOVÝ SYSTÉM Bpv SOUŘADNICOVÝ SYSTÉM S-JTSK ±0,000 = xxx,xx m n. m.

Číslo změny:	*Obsah změny:*	*Datum změny:*
01	-	-
02	-	-
03	-	-

Objednatel:

Správa železniční dopravní cesty, s.o.
Dlážděná 1003/7, 110 00 Praha 1

Stavební správa východ se sídlem v Olomouc
Nerudova 773/1, 772 58 Olomouc

Generální projektant:

SUDOP PRAHA a.s.
Olšanská 1a, 130 80 Praha 3
tel.: +420 267 094 111
e-mail: praha@sudop.cz

Hlavní inženýr projektu: ING. MARTIN RAIBR

Garant profese: ING. KATEŘINA HLADKÁ PH.D.

Středisko: SILNIC A DÁLNIC

Vedoucí střediska:	*Odpovědný projektant SO, IO, PS:*	*Vypracoval:*	*Kontroloval:*
ING. HANA STAŇKOVÁ	Adam ING. TOMÁŠ ADAM	Adam ING. TOMÁŠ ADAM	ING. VOJTĚCH KOS

Název akce:

ZVÝŠENÍ KAPACITY TRATI TÝNIŠTĚ N. O. - ČASTOLOVICE - SOLNICE, 4. ČÁST
1. ETAPA

Číslo smlouvy: 17-185.208

Projektový stupeň: PD

Část:

VLIV STAVBY NA ŽIVOTNÍ PROSTŘEDÍ
DENDROLOGICKÝ PRŮZKUM

Datum: -

Číslo části: B.3.b

Název přílohy:

SITUACE MIMOLESNÍ ZELENĚ V KM 55,1 - KM 57,4

Měřítko: 1:2000

Počet formátů: -

Číslo přílohy: 3

DOKUMENT LZE UŽÍVAT POUZE VE SMYSLU PŘÍSLUŠNÉ SMLOUVY O DÍLO. ŽÁDNÁ JEHO ČÁST NEMŮŽE BÝT DLE ZÁKONA č.121/2000 Sb. KOPÍROVÁNA NEBO JINÝM ZPŮSOBEM ROZŠIŘOVÁNA BEZ SOUHLASU SUDOP PRAHA a.s.

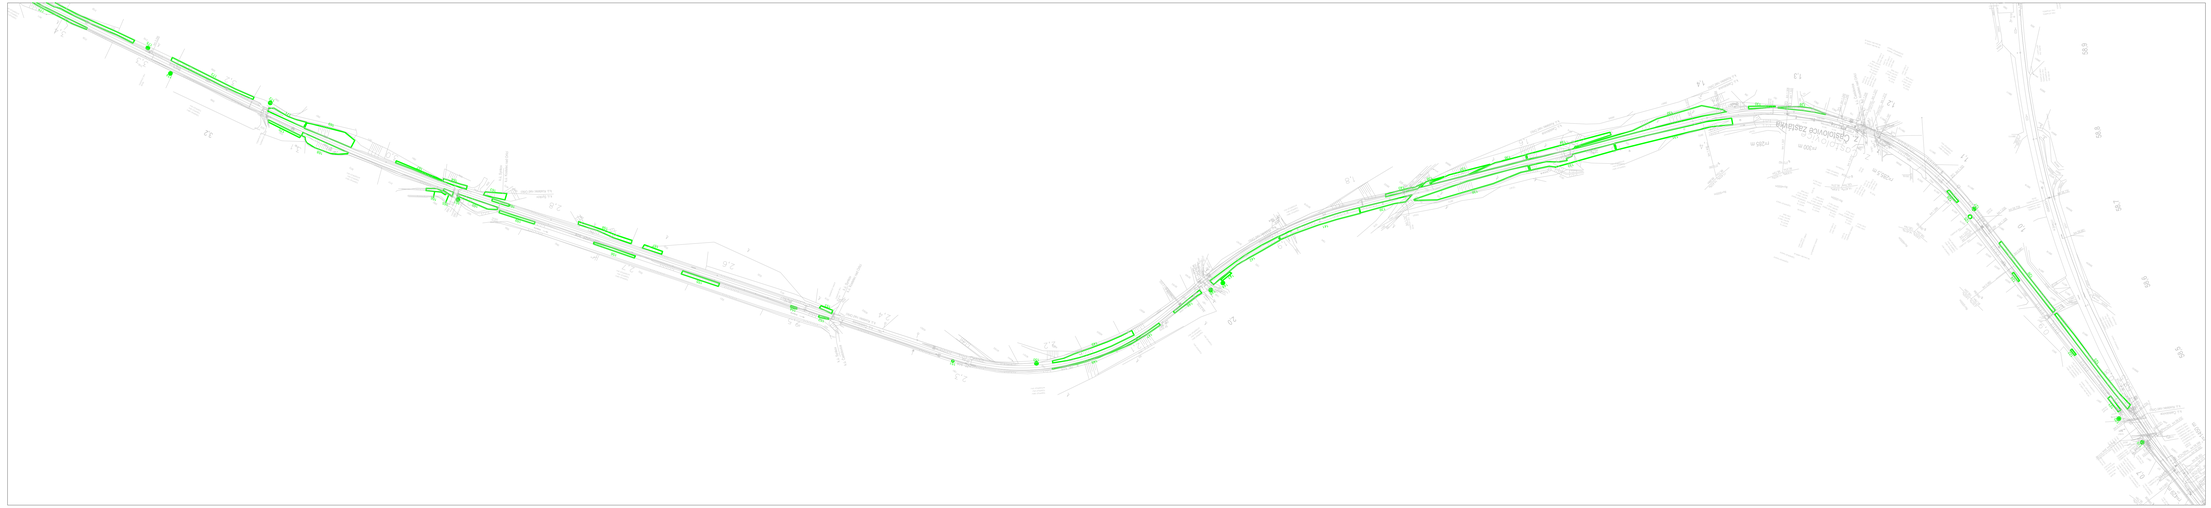

B.3.

VÝŠKOVÝ SYSTÉM Bpv SOUŘADNICOVÝ SYSTÉM S-JTSK ±0,000 = xxx,xx m n. m.

Číslo změny:	Obsah změny:	Datum změny:
01	-	-
02	-	-
03	-	-

Objednatel:
Správa železniční dopravní cesty, s.o.
Dlážděná 1003/7, 110 00 Praha 1
Stavební správa východ se sídlem v Olomouc
Nerudova 773/1, 772 58 Olomouc

Generální projektant:
SUDOP PRAHA a.s.
Olšanská 54/3, 130 80 Praha 3
tel.: +420 267 094 111
e-mail: praha@sudop.cz

Hlavní inženýr projektu:
ING. MARTIN RABR

Garant profese:
ING. KATEŘINA HLADKÁ PH.D.

Středisko:
SILNIC A DÁLNIC

Vedoucí střediska	Odpovědný projektant SO, IO, PS	Vypracoval:	Kontroloval:
ING. HANA STAŇKOVÁ	ING. TOMÁŠ ADÁM	ING. TOMÁŠ ADÁM	ING. VOJTĚCH KOS

Název akce:
ZVÝŠENÍ KAPACITY TRATI TÝNIŠTĚ N. O. - ČASTOLOVICE - SOLNICE. 4. ČÁST
1. ETAPA

Číslo smlouvy: 17-185.208

Projektový stupeň: PD

Část:
VLIV STAVBY NA ŽIVOTNÍ PROSTŘEDÍ
DENDROLOGICKÝ PRŮZKUM

Datum: -

Číslo části: B.3.b

Název přílohy:
SITUACE MIMOLESNÍ ZELENĚ V KM 0,7 - KM 3,4

Měřítko: 1:2000

Počet formátů: -

Číslo přílohy: **4**

DOKUMENT JE CHRÁNĚN PODLE ZÁKONA Č. 121/2000 SB., O PRÁVU NA AUTORSKÉ DÍLO, O PRÁVECH SOUVISEJÍCÍCH S PRÁVEM AUTORSKÝM A O ZMĚNĚ NĚKTERÝCH ZÁKONŮ (AUTORSKÝ ZÁKON), VE ZNĚNÍ POZDĚJŠÍCH PŘEDPISŮ. BEZ SOUHLASU SUDOP PRAHA a.s.

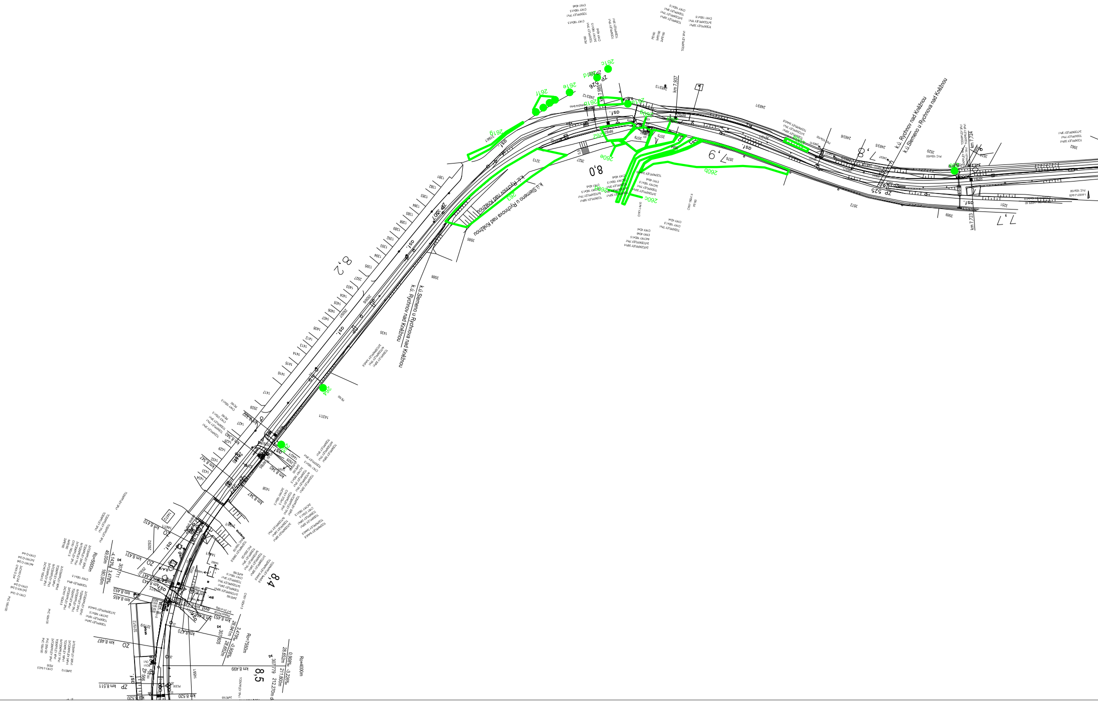
k.ú. Rychnov nad Kněžnou
k.ú. Slemeno u Rychnova nad Kněžnou
k.ú. Slemeno u Rychnova nad Kněžnou
k.ú. Rychnov nad Kněžnou
7,7
7,8
7,9
8,0
8,2
8,4
8,5
km 7,723
km 7,724
km 7,937
ZP 525
ZP 526
ZP 527
261c
261d
261e
261f
261g
260b
260c
260e
262
263
264
km 8,410
km 8,431
km 8,443
km 8,455
km 8,470
km 8,487
km 8,499
km 8,511
km 8,520
Ro=5000m
Ro=7550m
Ro=4000m

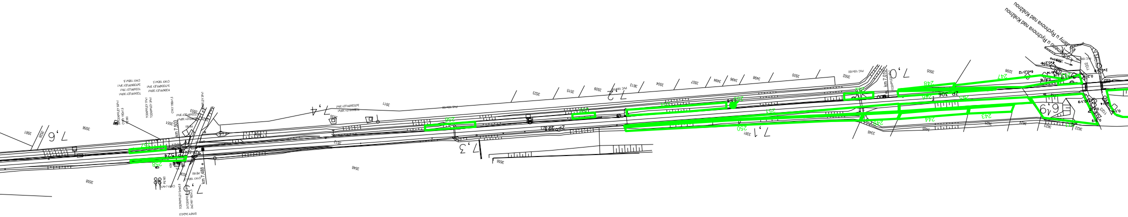
7,6
7,4
7,3
7,2
7,1
7,0
6,9
km 7,503
km 7,488
km 7,000
ZP 306
247
248
250
243
244

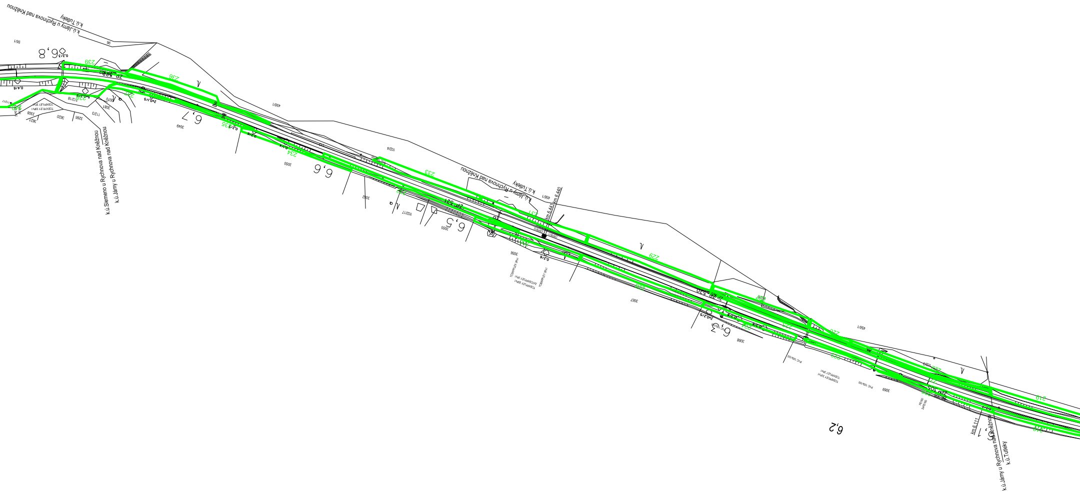
k.ú.Tutleky
k.ú.Jámy u Rychnova nad Kněžnou
k.ú.Slemeno u Rychnova nad Kněžnou
k.ú.Jámy u Rychnova nad Kněžnou
k.ú.Tutleky
k.ú.Jámy u Rychnova nad Kněžnou
k.ú.Jámy u Rychnova nad Kněžnou
k.ú.Tutleky
km 6.440
km 6.441
km 6.111
6,8
6,7
6,6
6,5
6,3
6,2
259
236
235
234
233
229
226
219

6,0
5,9
5,8
5,7
5,6
5,5
5,4
Slemeno
km 5,701
km 5,686
k.ú. Tutleky
k.ú. Slemeno u Rychnova nad Kněžnou
ZP 518
ZP 517
217
216
215
213
3153
3141
3140
3139
3138
3137
3124
3110
3107
3108
3106
3105
3104
3103
3099
3098
3096
3095
3094
3093
3092
3182
3180
3183
3038
3037
3036
3022
3020
5003
TCEKPFLEY 3Px1
CYKY 150x1,5
CYKY-J 4x10
2xPE160
PE160
TCEKPFLEY 10x4x0,8
TCEKPFLEY 5x4x0,8
OK 24x4 SM v HDPE 40
PVC 100x100
1-AYKY-J 4x240
1-AYKY-J 4x95

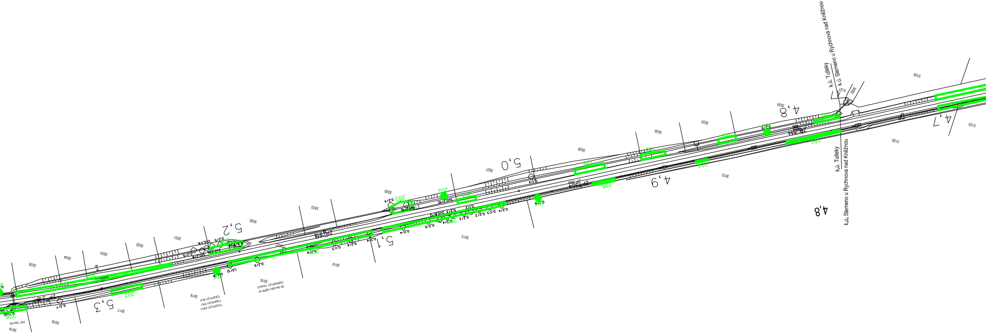
k.ú. Tutleky
k.ú. Slemeno u Rychnova nad Kněžnou
k.ú. Tutleky
k.ú. Slemeno u Rychnova nad Kněžnou
4,8
4,7
4,8
4,9
5,0
5,1
5,2
5,3
191
192
194
195
202
203
207
208
3126
3127
3082
3128
3133
3024
3025
3026
3028
3027
3012
3029
3433
3030
3013
3031
3032
3033
3034
3035
3014
3015
3016
3017
3018
3019

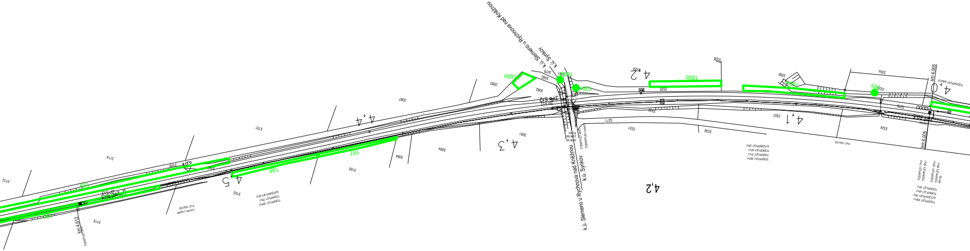
k.ú. Slemeno u Rychnova nad Kněžnou
k.ú. Synkov
k.ú. Slemeno u Rychnova nad Kněžnou
k.ú. Synkov
km 4,612
km 4,005
km 4,005
4,2
4,1
4,2
4,3
4,4
4,5
186b
186a
187
188
ZP 512

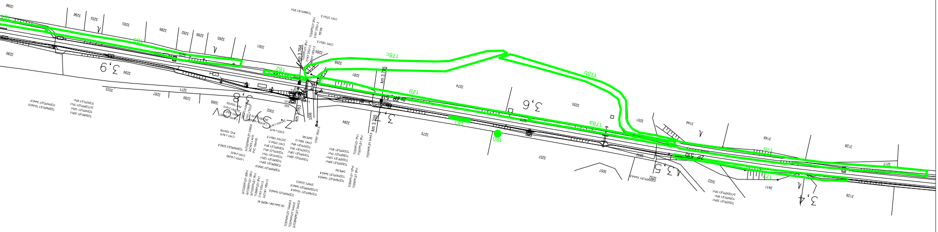
178c
178b
179
178a
182
181
180
176
km 3,764
km 3,705
km 3,763
3,9
3,6
3,5
3,4
ZP 516

B.3.

VÝŠKOVÝ SYSTÉM Bpv SOUŘADNICOVÝ SYSTÉM S-JTSK ±0,000 = xxx,xx m n. m.

Číslo změny:	*Obsah změny:*	*Datum změny:*
01	-	-
02	-	-
03	-	-

Objednatel:

Správa železniční dopravní cesty, s.o.
Dlážděná 1003/7, 110 00 Praha 1

Stavební správa východ se sídlem v Olomouc
Nerudova 773/1, 772 58 Olomouc

Generální projektant:

SUDOP PRAHA a.s.
Olšanská 1a, 130 80 Praha 3
tel.: +420 267 094 111
e-mail: praha@sudop.cz

Hlavní inženýr projektu: ING. MARTIN RAIBR

Garant profese: ING. KATEŘINA HLADKÁ PH.D.

Středisko: SILNIC A DÁLNIC

Vedoucí střediska:	*Odpovědný projektant SO, IO, PS:*	*Vypracoval:*	*Kontroloval:*
	Adam	Adam	
ING. HANA STAŇKOVÁ	ING. TOMÁŠ ADAM	ING. TOMÁŠ ADAM	ING. VOJTĚCH KOS

Název akce:

ZVÝŠENÍ KAPACITY TRATI TÝNIŠTĚ N. O. - ČASTOLOVICE - SOLNICE, 4. ČÁST 1. ETAPA

Číslo smlouvy: 17-185.208

Projektový stupeň: PD

Část:

VLIV STAVBY NA ŽIVOTNÍ PROSTŘEDÍ
DENDROLOGICKÝ PRŮZKUM

Datum: -

Číslo části: B.3.b

Název přílohy:

SITUACE MIMOLESNÍ ZELENĚ V KM 3,4 - KM 8,4

Měřítko: 1:2000

Počet formátů: -

Číslo přílohy: **5**

DOKUMENT LZE UŽÍVAT POUZE VE SMYSLU PŘÍSLUŠNÉ SMLOUVY O DÍLO. ŽÁDNÁ JEHO ČÁST NEMŮŽE BÝT DLE ZÁKONA č.121/2000 Sb. KOPÍROVÁNA NEBO JINÝM ZPŮSOBEM ROZŠIŘOVÁNA BEZ SOUHLASU SUDOP PRAHA a.s.

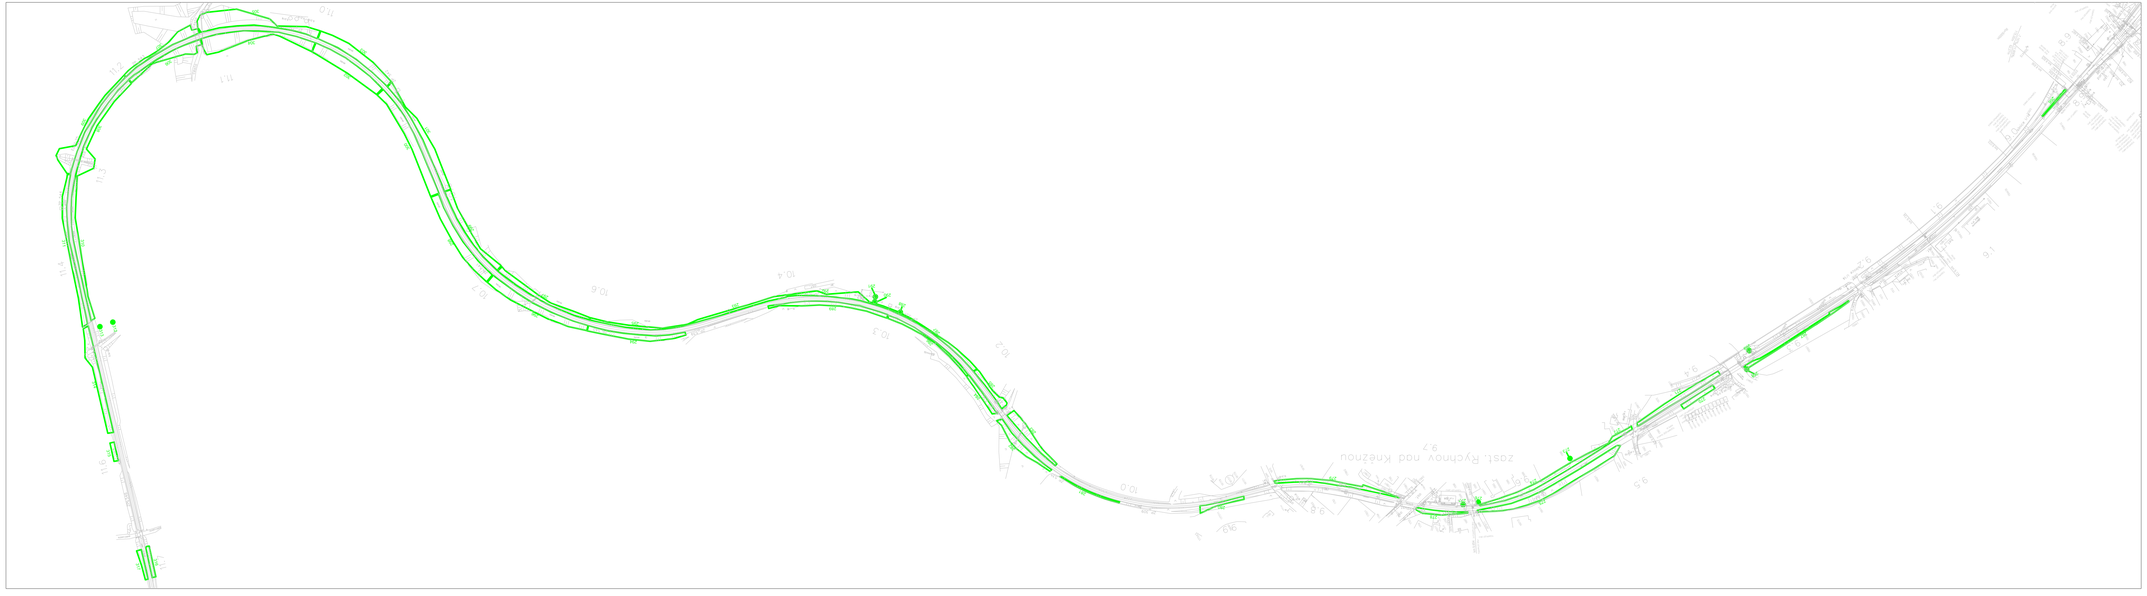

B.3.

VÝŠKOVÝ SYSTÉM Bpv SOUŘADNICOVÝ SYSTÉM S-JTSK ±0,000 = xxx,xx m n. m.

Číslo změny:	Obsah změny:	Datum změny:
01	-	-
02	-	-
03	-	-

Objednatel:
Správa železniční dopravní cesty, s.o.
Dlážděná 1003/7, 110 00 Praha 1
Stavební správa východ se sídlem v Olomouc
Nerudova 773/1, 772 58 Olomouc

Generální projektant:
SUDOP PRAHA a.s.
Olšanská 1a, 130 80 Praha 3
tel.: +420 267 094 111
e-mail: praha@sudop.cz

Hlavní inženýr projektu:
ING. MARTIN RAIBR

Garant profese:
ING. KATEŘINA HLADKÁ Ph.D.

Středisko:
SILNIC A DÁLNIC

Vedoucí střediska:	Odpovědný projektant SO, IO, PS:	Vypracoval:	Kontroloval:
ING. HANA STAŇKOVÁ	ING. TOMÁŠ ADAM	ING. TOMÁŠ ADAM	ING. VOJTĚCH KOS

Název akce:
ZVÝŠENÍ KAPACITY TRATI TÝNIŠTĚ N. O. - ČASTOLOVICE - SOLNICE, 4. ČÁST
1. ETAPA

Číslo smlouvy: 17-185.208

Projektový stupeň: PD

Část:
VLIV STAVBY NA ŽIVOTNÍ PROSTŘEDÍ
DENDROLOGICKÝ PRŮZKUM

Datum: -

Číslo části: B.3.b

Název přílohy:
SITUACE MIMOLESNÍ ZELENĚ V KM 8,9 - KM 11,7

Měřítko: 1:2000

Počet formátů: -

Číslo přílohy: 6

DOKUMENT LZE UŽÍVAT POUZE VE SMYSLU PŘÍSLUŠNÉ SMLOUVY O DÍLO, ŽÁDNÁ JEHO ČÁST NESMÍ BÝT DLE ZÁKONA Č.121/2000 Sb. KOPÍROVÁNA NEBO JINÝM ZPŮSOBEM REPRODUKOVÁNA BEZ SOUHLASU SUDOP PRAHA a.s.

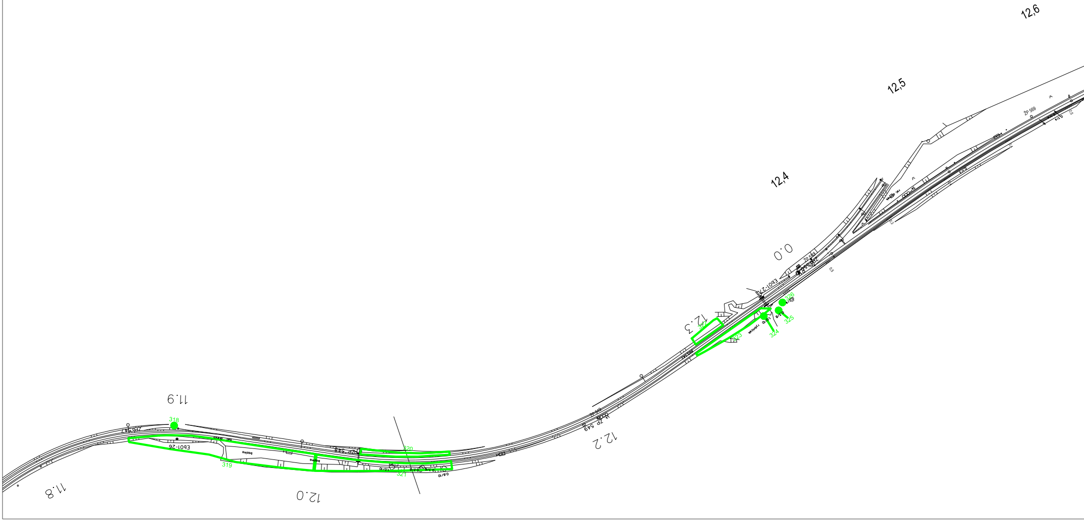

12,6
12,5
12,4
0.0
12.3
12.2
11.9
12.0
11.8
318
319
320
321
323
324
325
326
ZP 569
ZP 549
bazina

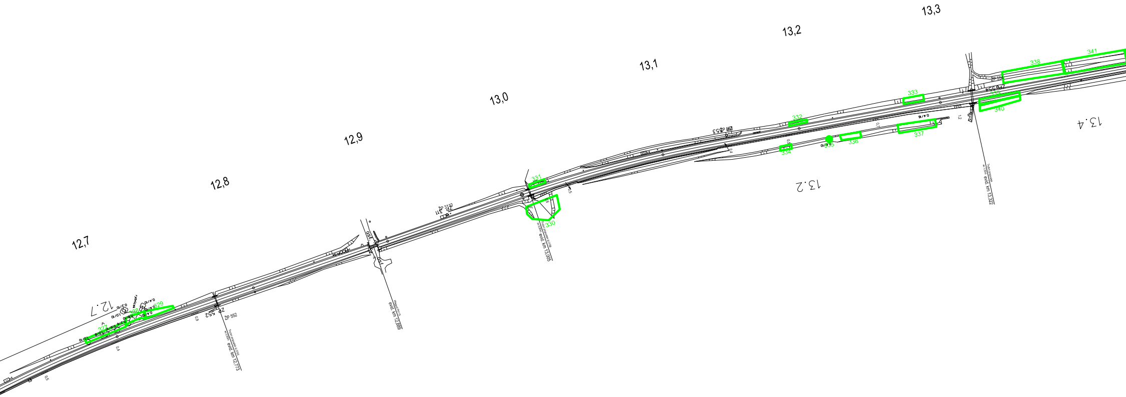
12,7
12,8
12,9
13,0
13,1
13,2
13,3
12.7
13.2
13.4
327
328
329
330
331
332
333
334
335
336
337
338
339
340
341
ŽP 552
ŽP 552
ŽP 3110
ŽP 553
ŽP 554
evid. km 12,773
evid. km 12,889
evid. km 13,005
evid. km 13,322
0,4
0,5
0,8
0,4
0,5
0,7
1,2

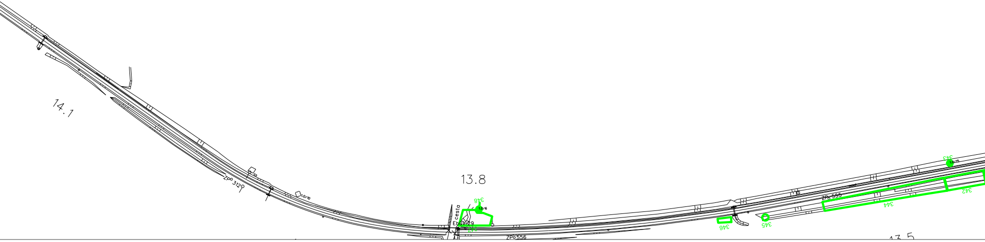

14.1
ZP0 3120
1.0/10
13.8
348
1.0/6
cesta
Eb01-29
347
ZP0556
346
345
ZP0 555
344
343
1.0/15
342
13.5

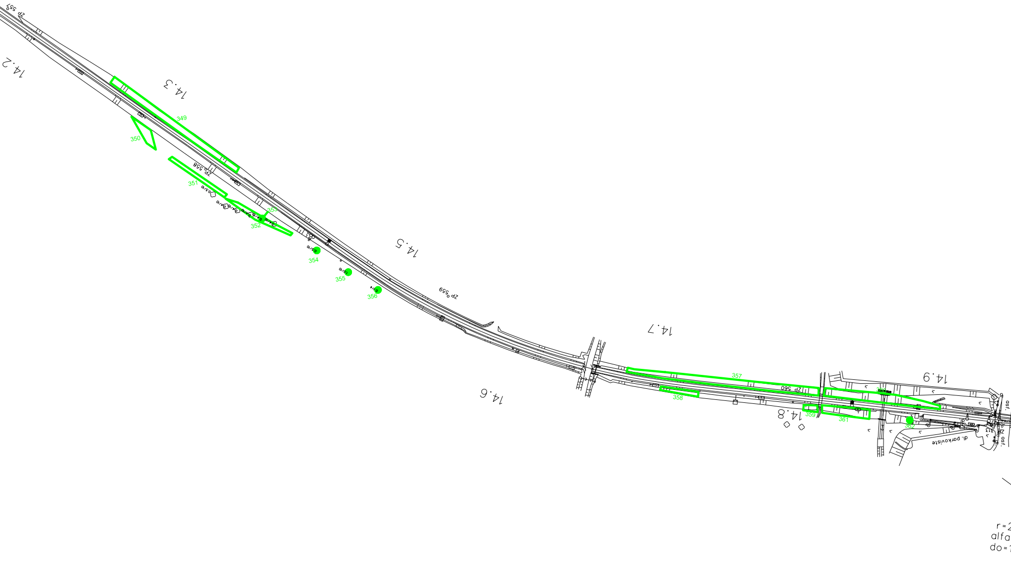
ZP 557
14.2
14.3
349
350
ZP 558
351
0,5/10
0,4/10
352
353
0,5/10
354
10/10
355
0,1/4
356
14.5
ZP 559
14.6
14.7
357
ZP 560
358
14.8
359
360
361
362
14.9
dl. parkoviste
osf.
313
r=2
alfa
do=1

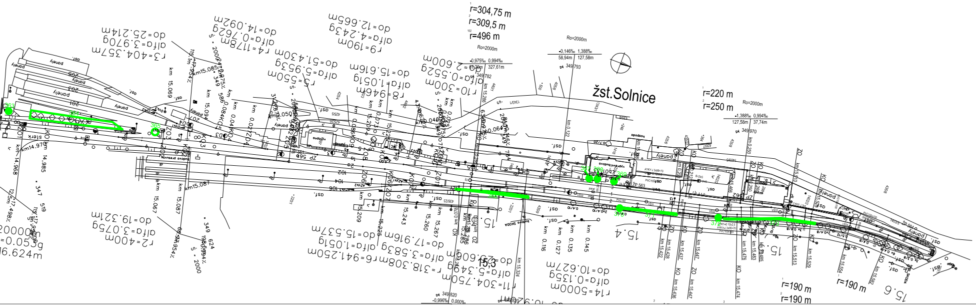
r=304,75 m
r=309,5 m
r=496 m
Ro=2000m
-0,975‰ 0,994‰
349,782
Ro=2000m
-0,146‰ 1,388‰
58,94m 127,58m
349,793
žst.Solnice
r=220 m
r=250 m
Ro=2000m
-1,388‰ 0,994‰
127,58m 37,74m
349,970
panely
osf.
km 14,970
km 14,985
km 15,087
km 15,067
km 15,094
km 15,069
km 15,209
km 15,243
km 15,260
km 15,267
km 15,286
km 15,324
km 15,422
km 15,428
km 15,437
km 15,447
km 15,476
km 15,485
km 15,486
km 15,513
km 15,529
km 15,554
km 15,592
km 15,510
km 0,122
km 0,250
15,3
15,4
15,6
r=190 m
r=190 m
r=190 m
349,820
-0,996‰ 0,000‰
budova Škoda
výpravní budova
ZP 563
ZP 564
AYKY-J 3x95+70
PVC 110
KO
ZO

B.3.

VÝŠKOVÝ SYSTÉM Bpv SOUŘADNICOVÝ SYSTÉM S-JTSK ±0,000 = xxx,xx m n. m.

Číslo změny:	*Obsah změny:*	*Datum změny:*
01	-	-
02	-	-
03	-	-

Objednatel:

Správa železniční dopravní cesty, s.o.
Dlážděná 1003/7, 110 00 Praha 1

Stavební správa východ se sídlem v Olomouc
Nerudova 773/1, 772 58 Olomouc

Generální projektant:

SUDOP PRAHA a.s.
Olšanská 1a, 130 80 Praha 3
tel.: +420 267 094 111
e-mail: praha@sudop.cz

Hlavní inženýr projektu: ING. MARTIN RAIBR

Garant profese: ING. KATEŘINA HLADKÁ PH.D.

Středisko: SILNIC A DÁLNIC

Vedoucí střediska:	*Odpovědný projektant SO, IO, PS:*	*Vypracoval:*	*Kontroloval:*
ING. HANA STAŇKOVÁ	Adam ING. TOMÁŠ ADAM	Adam ING. TOMÁŠ ADAM	ING. VOJTĚCH KOS

Název akce:

ZVÝŠENÍ KAPACITY TRATI TÝNIŠTĚ N. O. - ČASTOLOVICE - SOLNICE, 4. ČÁST 1. ETAPA

Číslo smlouvy: 17-185.208

Projektový stupeň: PD

Část:

VLIV STAVBY NA ŽIVOTNÍ PROSTŘEDÍ
DENDROLOGICKÝ PRŮZKUM

Datum: -

Číslo části: B.3.b

Název přílohy:

SITUACE MIMOLESNÍ ZELENĚ V KM 11,8 - KM 15,6

Měřítko: 1:2000

Počet formátů: -

Číslo přílohy: **7**

DOKUMENT LZE UŽÍVAT POUZE VE SMYSLU PŘÍSLUŠNÉ SMLOUVY O DÍLO. ŽÁDNÁ JEHO ČÁST NEMŮŽE BÝT DLE ZÁKONA č.121/2000 Sb. KOPÍROVÁNA NEBO JINÝM ZPŮSOBEM ROZŠIŘOVÁNA BEZ SOUHLASU SUDOP PRAHA a.s.