


akce: Zvýšení kapacity trati Týniště n. O. – Častolovice – Solnice, 4. část
stavební objekt: SO 42-11-16-01 ŽST. Solnice, obvod n. n., železniční svršek
SO 42-11-16-02 ŽST. Solnice, obvod n. n., železniční spodek
výkres: PODELNÝ PROFIL KOLEJE Č. 204

< SMĚR RYCHNOV NAD KNĚŽNOU

PODÉLNÝ PROFIL - KOLEJ Č.204

SMĚR SOLNICE >

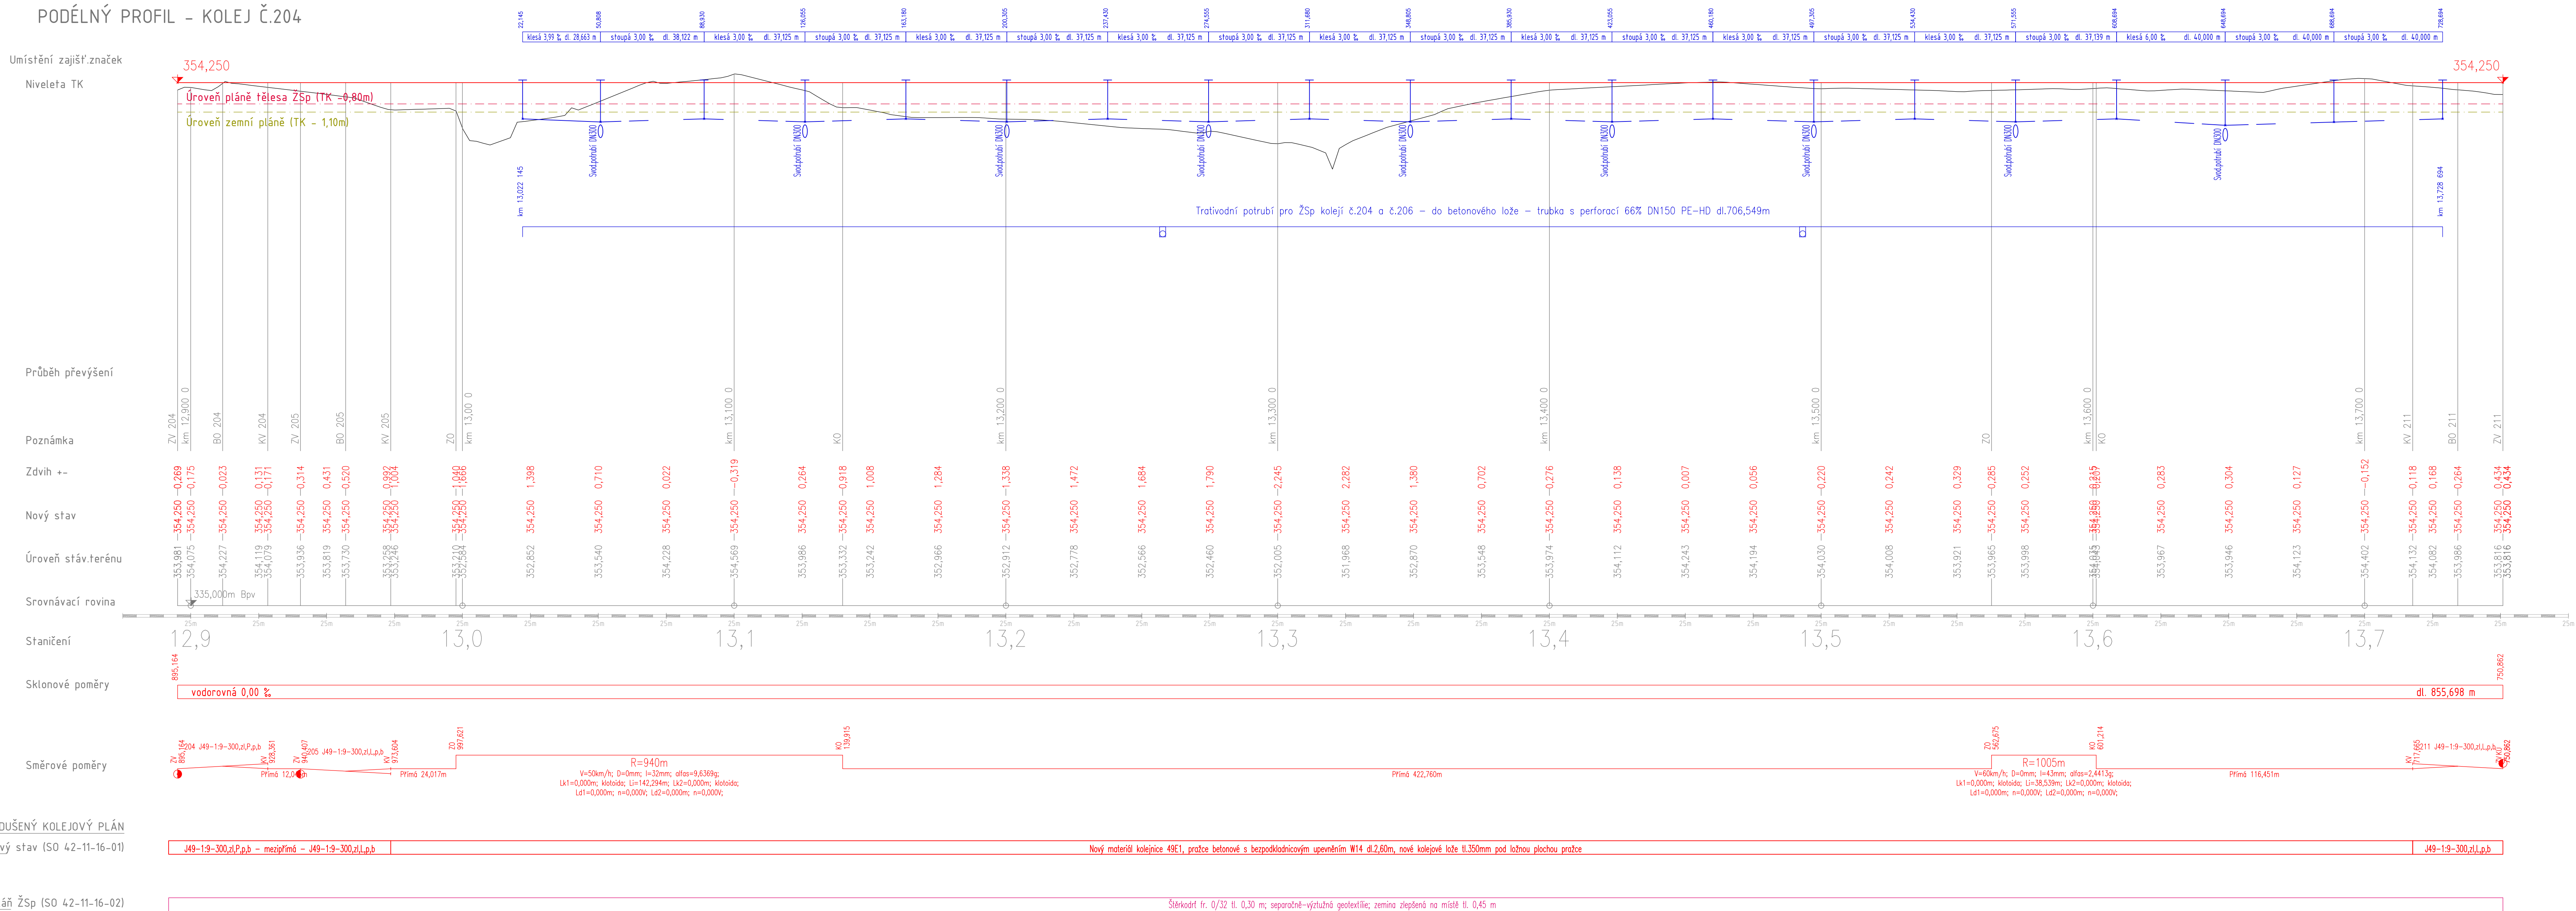


2E.E.1.1

VÝŠKOVÝ SYSTÉM Bpv SOUŘADNICOVÝ SYSTÉM S-JTSK ±0,000 = xxx,xx m n. m





Číslo změny:	Obsah změny:	Datum změny:
01	-	-
02	-	-
03	-	-

Objednatel:  Správa železniční dopravní cesty, s.o.
Dlážděná 1003/7, 110 00 Praha 1

Stavební správa východ se sídlem v Olomouci
Nerudova 773/1, 772 58 Olomouc

<p>Generální projektant:</p>  <p>SUDOP PRAHA</p>	<p>SUDOP PRAHA a.s. Olšanská 1a, 130 80 Praha 3 tel.: +420 267 094 111 e-mail: praha@sudop.cz</p>	<p>Hlavní inženýr projektu: ING. MILOŠ KRAMĚŠ</p> <p>Garant profese: MARTIN LIPENSKÝ, DI.S.</p>
--	--	---

<p>Zpracovatel částí:</p>	<p>Prodín a.s. Jiráskova 169, 530 02 Pardubice - Zelené Předměstí telefon: +420 466 791 535 e-mail: info@prodin.cz</p>
----------------------------------	---

Vedoucí střediska: 	Odpovědný projektant SO: IQ, PS: 	Vypracoval: 	Kontroloval: 
ING. PETR BURDA	MARTIN LIPENSKÝ, DIS.	MARTIN LIPENSKÝ, DIS.	ING. PETR BURDA

Název akce:	Číslo smlouvy:
-------------	----------------

ZVÝŠENÍ KAPACITY TRATI TÝNIŠTĚ N. O. - ČASTOLOVICE - SOLNICE, 4. ČÁST	17-185.208
---	------------

2. ETAPA	Projektový stupeň:	PD
----------	--------------------	----

Cást:	Datum:
-------	--------

SO 42-11-16-01 ŽST. SOLNICE, OBVOD N. N., ŽELEZNIČNÍ SVRŠEK	09/2018
---	---------

SO 42-11-16-02 ŽST. SOLNICE, OBVOD N. N., ŽELEZNIČNÍ SPODEK

Název přílohy:	Měřítko:	Počet formátů:
----------------	----------	----------------

	1:1000/100	9xA4
--	------------	------

PODÉLNÝ PROFIL KOLEJE Č. 204

DOKUMENT LZE UŽÍVAT POUZE VE SMYSLU PŘÍSLUŠNÉ SMLOUVY O DÍLO. ŽÁDNÁ JEHO ČÁST NEMŮŽE BÝT DLE ZÁKONA č. 121/2000 Sb. KOPÍROVÁNA NEBO JINÝM ZPŮSOBEM ROZŠÍŘOVÁNA. BEZ SOUHLASU SUDOP PRAHA a.s.