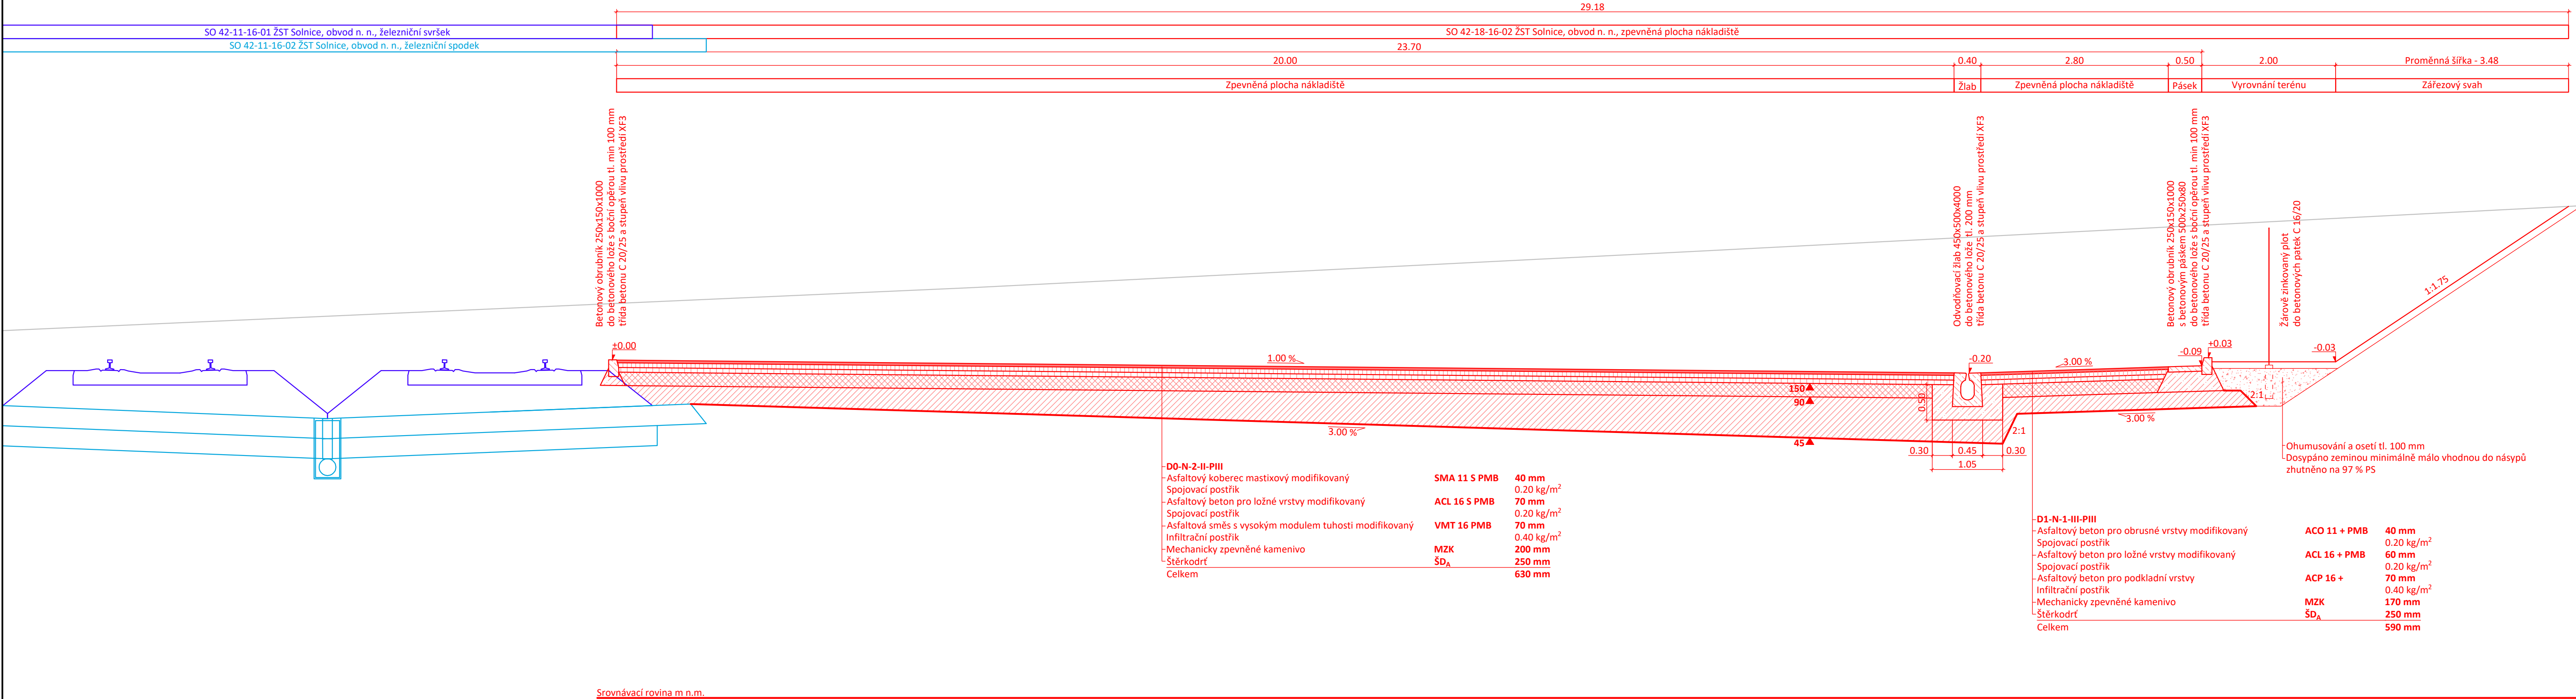


VZOROVÝ ŘEZ PLOCHOU NÁKLADIŠTĚ



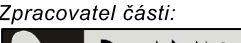


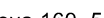
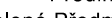
2E.E.1.8

VÝŠKOVÝ SYSTÉM Bpv SOUŘADNICOVÝ SYSTÉM S-JTSK ±0,000 = xxx,xx m n. m.

Číslo změny:	Obsah změny:	Datum změny:
01	-	-
02	-	-
03	-	-

Objednatel:	Správa železniční dopravní cesty, s.o. Dlážděná 1003/7, 110 00 Praha 1
	Stavební správa východ se sídlem v Olomouci Nerudova 773/1, 772 58 Olomouc

Generální projektant:	SUDOP PRAHA a.s. Olšanská 1a, 130 80 Praha 3 tel.: +420 267 094 111 e-mail: praha@sudop.cz	Hlavní inženýr projektu: ING. MILOŠ KRAMEŠ Garant profese: MARTIN LIPENSKÝ, DIS.
-----------------------	---	-------------------------------------------------------------------------------------------

Zpracovatel částí:		Prodin a.s. Jiráskova 169, 530 02 Pardubice - Zelené Předměstí telefon: +420 466 791 535 e-mail: info@prodin.cz	
			
Vedoucí střediska: 	Odpovědný projektant SO, IO, PS: 	Vypracoval: 	Kontroloval: 
ING. PETR BURDA	MARTIN LIPENSKÝ, DIS.	ING. MARTIN DLABÁČ	ING. MICHAL HORNÝŠ

Název akce:		Číslo smlouvy:	
ZVÝŠENÍ KAPACITY TRATI TÝNIŠTĚ N. O. - ČASTOLOVICE - SOLNICE, 4. ČÁST 2. ETAPA		17-185.208	
		Projektový stupeň:	
		PD	
Část:		Datum:	
		09/2018	
SO 42-18-16-02 ŽST SOLNICE OBVOD N. N., ZPEVNĚNÁ PLOCHA NÁKLADIŠTĚ		Číslo části:	
		E.1.8.2	
Název přílohy:		Měřítko:	Počet formátů:
		1:50	5XA4
VZOROVÝ PŘÍČNÝ ŘEZ		Číslo přílohy:	
		3	