


Popis:

- 
- kabelový rozvod - napájení rozvaděčů R-EOV
  - kabelový rozvod - ovládání rozvaděčů R-EOV
  - kabelový rozvod - napájení výhybek z rozvaděčů R-EOV
- 
- hlavní rozvaděč v technol. objektu, vývodové pole 0,4kV
- 
- rozvaděč EOV řídicí, napájecí (pilíř v kolejišti)
- 
- rozvaděč EOV řídicí, napájecí (pilíř v kolejišti)

- 
- přípojná svork.skrínka v kolejišti pro připojení topnic a čidel
- 
- topnice ohřevu opornic vč. přípojného kabelu, topnice ohřevu táhel vč. přípojného kabelu
- 
- čidlo snímání povětrnost.podmínek (umístění vedle kolejnice výhybky viz schéma)
- 
- čidlo snímání teploty kolejnice (umístění na kolejnici výhybky viz schéma)

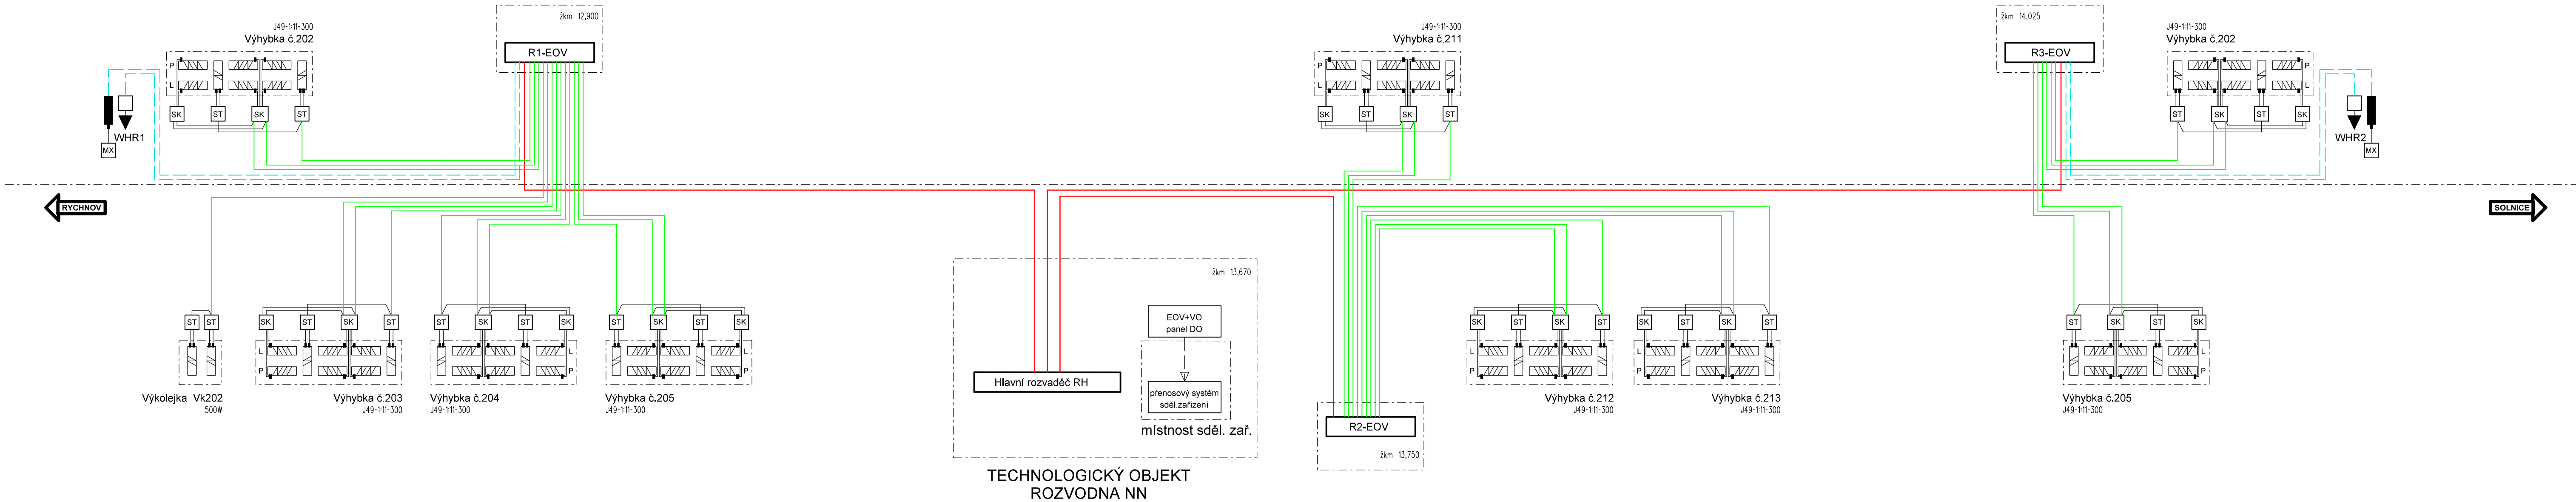

Poznámka:

Pozice jednotlivých skříní ST, SK a MX stanovují schválené vzorové listy EOV pro jednotlivé typy výhybek.

Vzorové listy jsou vlastnictvím příslušného dodavatele systému EOV

2E.E.3.4

VÝŠKOVÝ SYSTÉM Bpv SOUŘADNICOVÝ SYSTÉM S-JTSK ±0,000 = xxx,xx m n. m.

Číslo změny:	Obsah změny:	Datum změny:
01	-	-
02	-	-
03	-	-

Objednatel:	Správa železniční dopravní cesty, s.o. Dlážděná 1003/7, 110 00 Praha 1
	Stavební správa východ se sídlem v Olomouci Nerudova 773/1, 772 58 Olomouc

Generální projektant:	SUDOP PRAHA a.s. Olšanská 1a, 130 80 Praha 3 tel.: +420 267 094 111 e-mail: praha@sudop.cz	Hlavní inženýr projektu:	ING. MILOŠ KRAMEŠ
		Garant profese:	ING. KAREL KOŠAŘ

Středisko: Středisko elektrotechniky, trakce, sdělovací a zabezpečovací techniky (Praha)			
Vedoucí střediska:	Odpovědný projektant SO, IO, PS:	Vypracoval:	Kontroloval:
ING. MARTIN RAIBR	ROMAN ĎURIŠ	ROMAN ĎURIŠ	ING. KAREL KOŠAŘ

Název akce:	Číslo smlouvy:
ZVÝŠENÍ KAPACITY TRATI TÝNÍŠTĚ N. O. - ČASTOLOVICE - SOLNICE, 4. ČÁST	17-185.208
2. ETAPA	Projektový stupeň:
	PD
Část:	Datum:
STAVEBNÍ ČÁST	09/2018
INŽENÝRSKÉ OBJEKTY	Číslo části:
OHŘEV VÝMĚN (ELEKTRICKÝ - EOV, PLYNOVÝ - POV)	E.3.4
Název přílohy:	Měřítko:
	-
	Počet formátů:
	5x A4
	Číslo přílohy:
	02

OKUMENT LZE UŽÍVAT POUZE VE SMYSLU PŘÍSLUŠNÉ SMLOUVY O DÍLO. ŽÁDNÁ JEHO ČÁST NEMŮŽE BYT DLE ZÁKONA č. 121/2000 Sb. KOPÍROVÁNA NEBO JINÝM ZPŮSOBEM ROZŠÍŘOVÁNA. BEZ SOUHLASU SUDOP PRAHA a.s.