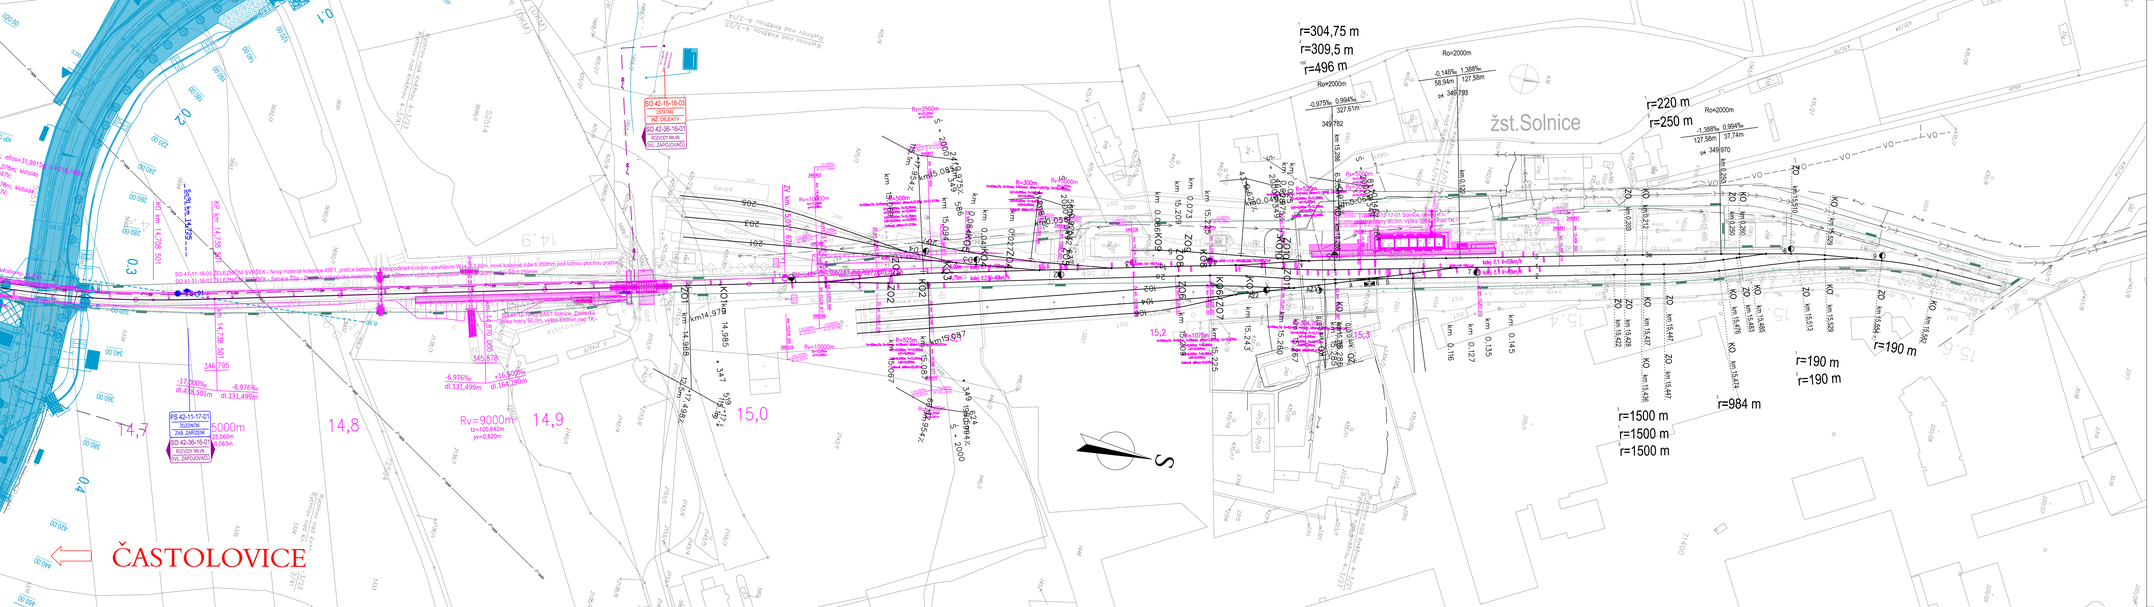
ČASTOLOVICE
žst.Solnice
r=304,75 m
r=309,5 m
r=496 m
r=220 m
r=250 m
r=190 m
r=190 m
r=984 m
r=1500 m
r=1500 m
r=1500 m
Rv=9000m
Rv=2000m
Rv=1500m
Rv=10000m
14,7
14,8
14,9
15,0
15,2
5000m
SO 42-15-16-01 ŽELEZNIČNÍ SVRŠEK - Nový materiál kolejiště 49E1, pražce betonové vystrojené, upevnění pružné W14, 3 ks, nové kolejové lože tl.350mm, pod ložnou plochou pryžová podložka tl.5mm
SO 41-11-16-01 ZELEZNICNI SVRSEK - Nový materiál kolejiště 49E1, pražce betonové vystrojené, upevnění pružné W14, 3 ks, nové kolejové lože tl.350mm, pod ložnou plochou pryžová podložka tl.5mm
SO 42-35-16-01 SOUVISLÁ VÝMĚNA
SO 42-15-16-03 ZÁSAHY
SO 42-36-16-01 SOUVISLÁ VÝMĚNA
PS 42-11-17-01 ŽELEZNICE
PS 42-11-17-01 ŽELEZNICE
SO 42-36-16-01 SOUVISLÁ VÝMĚNA
346,795
346,678
-17,240‰ dl.434,301m
-6,976‰ dl.131,499m
-6,976‰ dl.131,499m
+16,264‰ dl.164,280m
km 14,975
km 15,087
km 15,209
km 15,225
km 15,280
km 15,297
km 15,539
km 15,564
km 15,580
km 15,437
km 15,447
km 15,478
km 15,485
km 15,496
km 15,422
km 15,428
km 15,434
km 15,033
km 15,229
km 15,286
km 15,322
km 15,370
0,071
0,084
0,127
0,135
0,145
0,116
