


VZOROVÝ ŘEZ PLOCHOU TECHNOLOGICKÉHO OBJEKTU

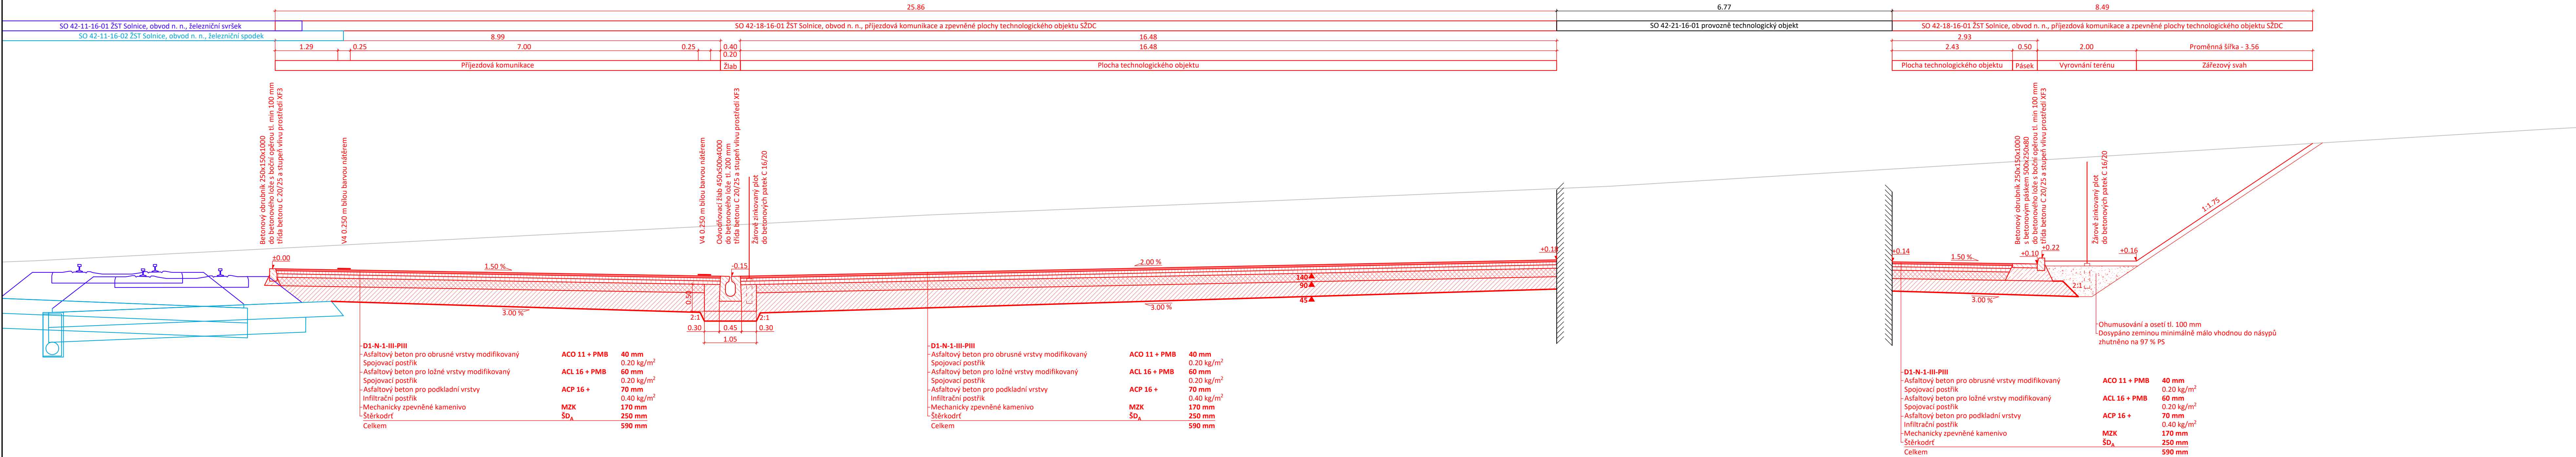

2E.E.1.8

VÝŠKOVÝ SYSTÉM Bpv SOUŘADNICOVÝ SYSTÉM S-JTSK ±0,000 = xxx,xx m n. m.

Číslo změny:	Obsah změny:	Datum změny:
01	-	-
02	-	-
03	-	-

Objednatel:	Správa Železniční dopravní cesty, s.o. Dlážděná 1003/7, 110 00 Praha 1
Stavební správa východ se sídlem v Olomouci Nerudova 773/1, 772 58 Olomouc	

Generální projektant:	SUDOP PRAHA a.s. Olšanská 1a, 130 80 Praha 3 tel.: +420 267 094 111 e-mail: praha@sudop.cz	Hlavní inženýr projektu:	ING. MILOŠ KRAMÉŠ
		Garant profese:	MARTIN LIPENSKÝ, DIS.

Zpracovatel částí:	Prodín a.s. Jiráskova 169, 530 02 Pardubice - Zelené Předměstí telefon: +420 466 791 535 e-mail: info@prodin.cz
--------------------	--

Vedoucí střediska:	Odpovědný projektant SO, IO, PS:	Vypracoval:	Kontroloval:
ING. PETR BÚRDA	MARTIN LIPENSKÝ, DIS.	ING. MARTIN DLABAČ	ING. MICHAL HORNÝŠ

Název akce:	Číslo smlouvy:
ZVÝŠENÍ KAPACITY TRATI TÝNIŠTĚ N. O. - ČASTOLOVICE - SOLNICE, 4. ČÁST	17-185.208
2. ETAPA	Projektový stupeň:
	PD

Část:	Datum:
SO 42-18-16-01 ŽST SOLNICE, OBVOD N.N., PŘÍJEZDOVÁ KOMUNIKACE A ZPEVNĚNÉ PLOCHY TECHNOLOGICKÉHO OBJEKTU SŽDC	09/2018
	Číslo části:
	E.1.8.1

Název přílohy:	Měřítko:	Počet formátů:
	1:50	6XA4
	Číslo přílohy:	
		3

VZOROVÝ PŘÍČNÝ ŘEZ

DO KONTAKTU JE LZE UŽÍVAT POUZE VE SMYSLU PŘÍSLUŠNÉ SMLUVY O DÍLO. ŽÁDNÁ JEHO ČÁST NEMŮŽE BYT DLE ZÁKONA Č. 121/2000 Sb. KOPÍROVÁNA NEBO JINÝM ZPŮSOBEM ROZŠŮŘOVÁNA. BEZ SOUHLASU SUDOP PRAHA a.s.