


SO 11-13-02 Železniční přejezd P645 v ev. km 1,196
M 1:5000

KAMENNÝ ÚJEZD

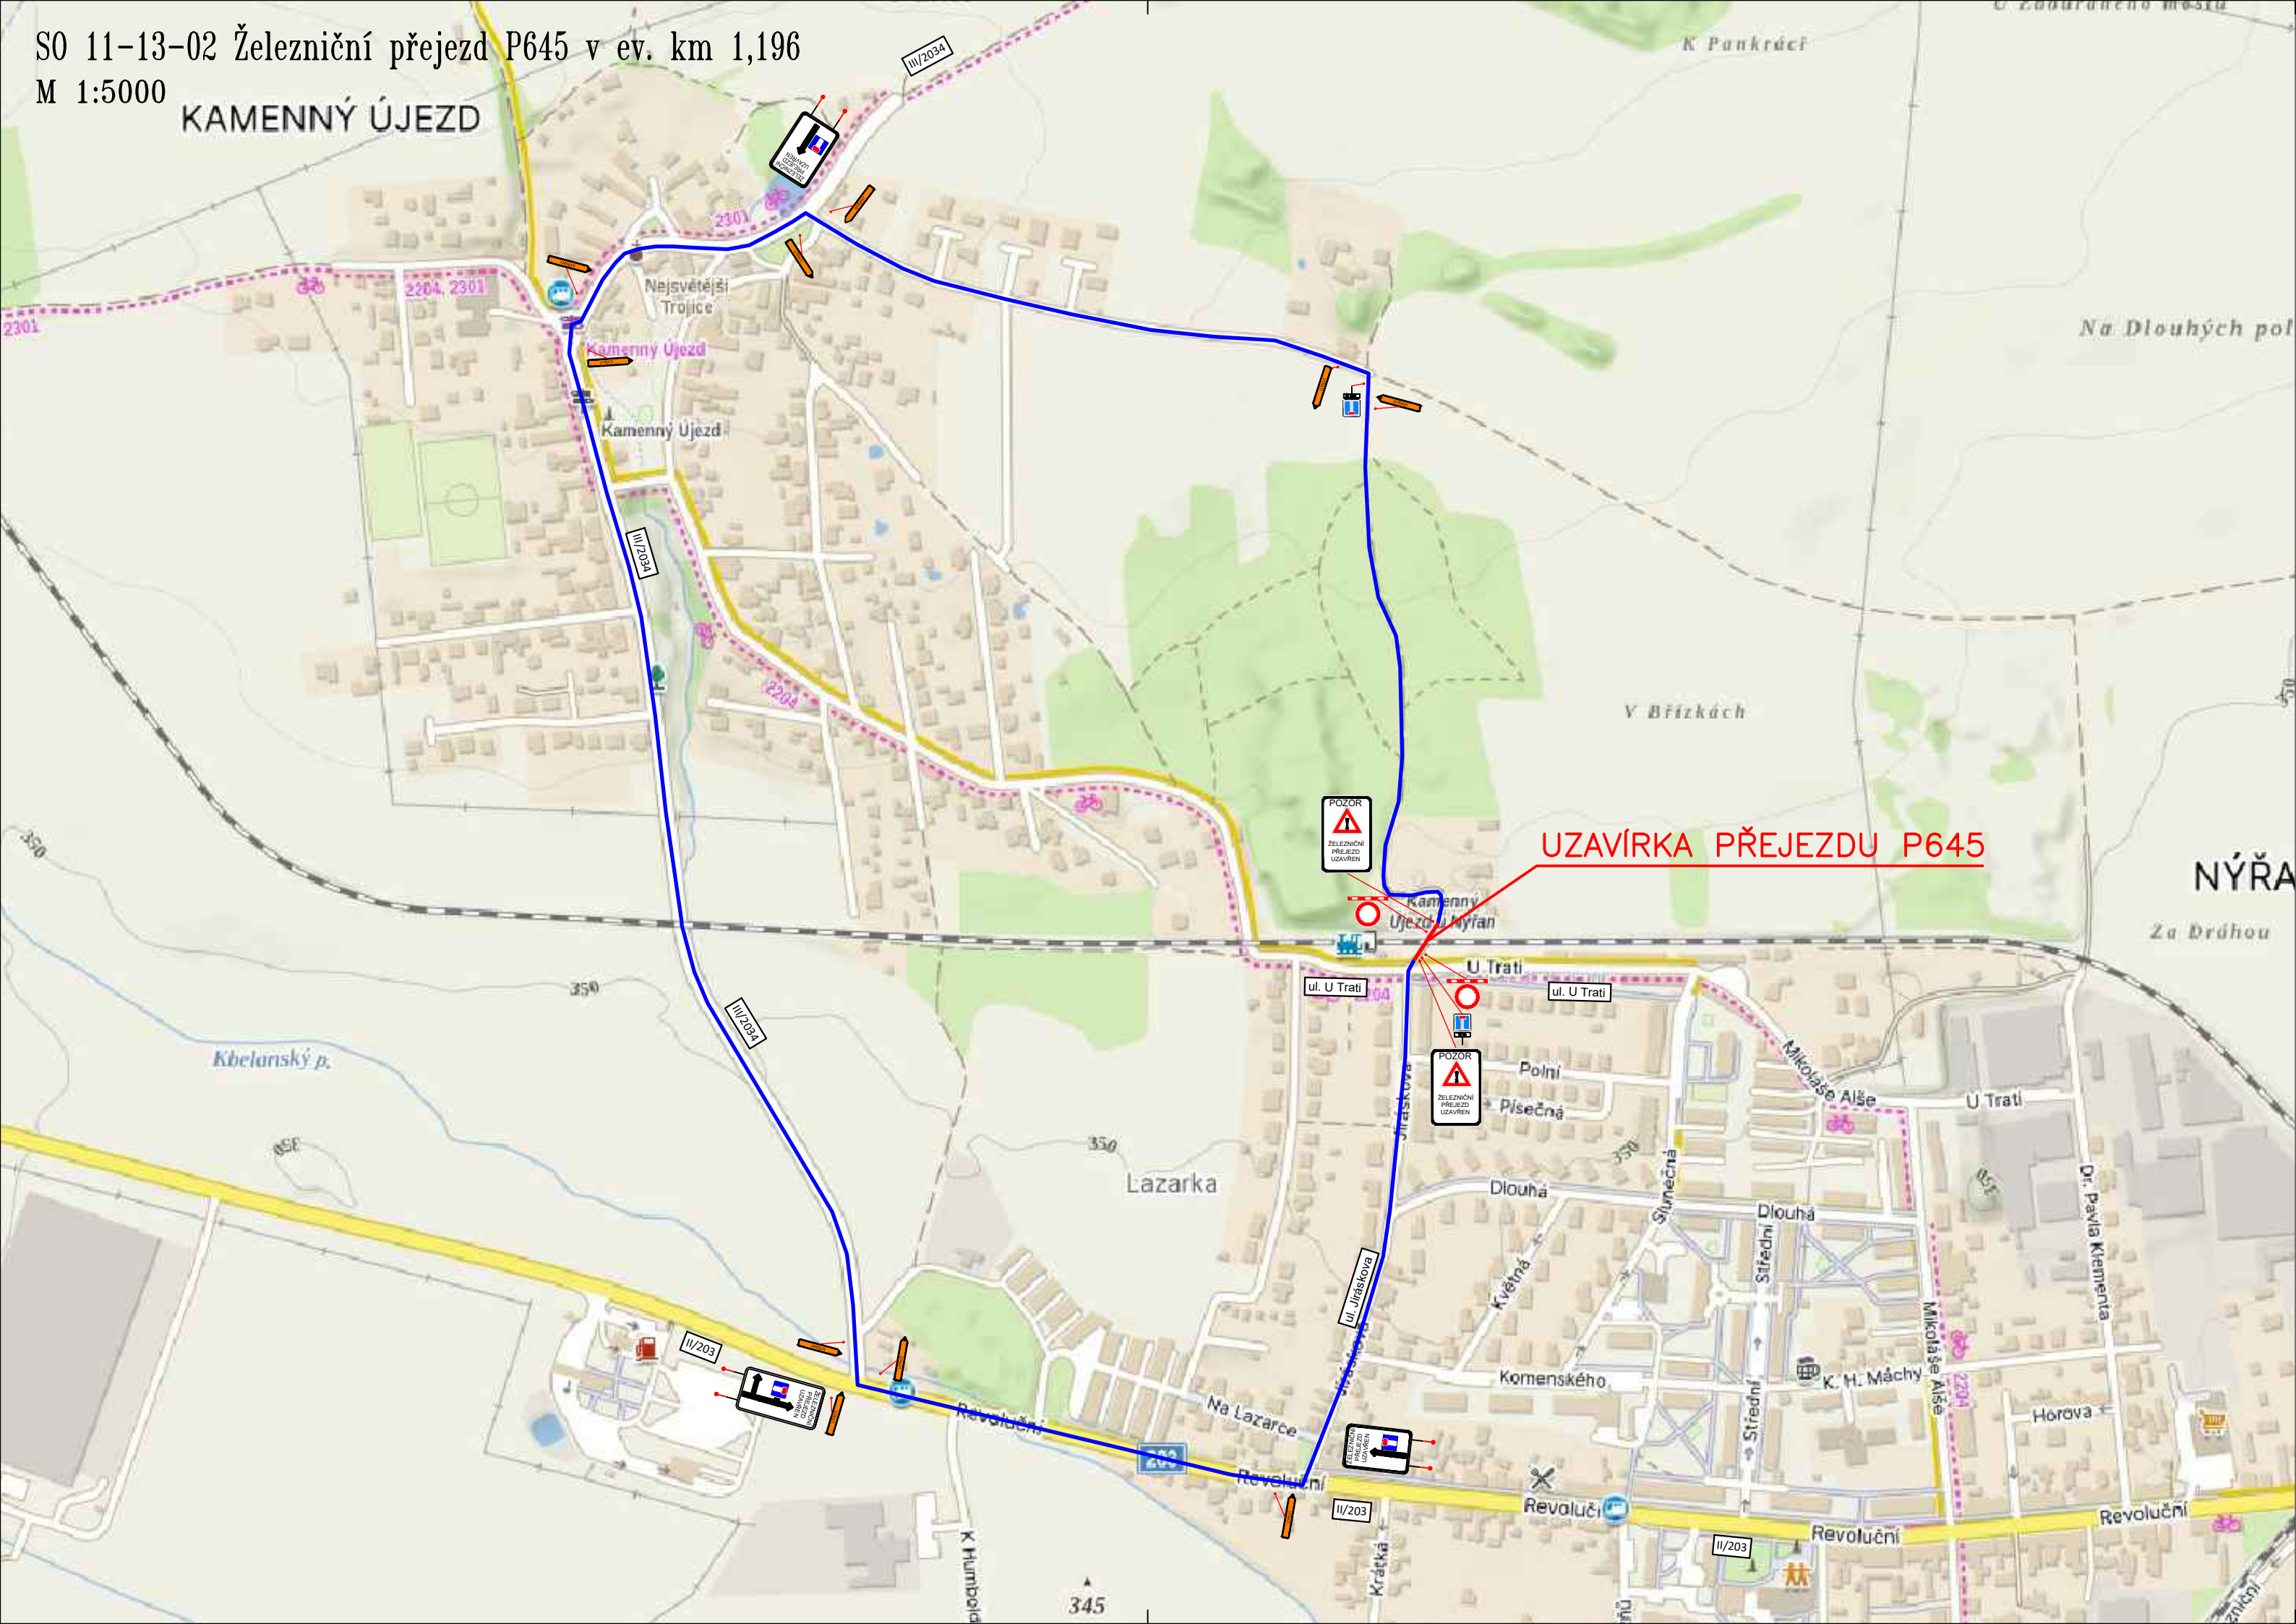

Jiná ověření:		Paré:	
Orientační schéma: ŽST Nýřany 0,0 5,0 9,0 ŽST Heřmanova Huť ŽST Přehýšov		Razítko oprávněné osoby:	
Revize:		Datum:	
000		31.8.2025	
Popis:		Kontroloval:	
Definitivní odevzdání		Ing. Pavol Pukluš	
Stavebník/Investor:		Správa železnic, státní organizace	
Adresa:		Dlážděná 1003/7, 110 00 Praha 1	
Zástupce investora:		Stavební správa západ	
Adresa:		Ke Štvanici 656/3, 186 00 Praha 8	
Zhotovitel díla:		SUDOP BRNO, spol. s r.o.	
Adresa:		Kounicova 26, 602 00 Brno	
Kontakt:		T: +420 972 625 804 E: sudop@sudop-brno.cz	
Zhotovitel části/objektu:		SUDOP BRNO, spol. s r.o.	
Adresa:		Kounicova 26, 602 00 Brno	
Kontakt:		T: +420 972 625 804 E: sudop@sudop-brno.cz	
Hlavní projektant (HIP):		Ing. Jiří Pelc	
Specialista:		Ing. Radoslav Bangó	
Název stavby/akce:	Revitalizace a elektrizace trati Nýřany - Heřmanova Huť		Označení investora: S631700063
Název části:	Souhrnná technická zpráva		Zakázka: 22067-01
Název objektu/díle části:	Dopravně inženýrská opatření		Označení části: B
Název přílohy:	UZAVÍRKA PŘEJEZDU V KM 1,196		Označení objektu/komplexu: B.8
Název díle části přílohy:	-		Číslo přílohy (typ/pořadí): 2. 001
Odpovědný projektant:	Zpracovatel přílohy: Ing. Radoslav Bangó	Měřítko: 1:5000	Stupeň dokumentace: PDPS
Kraj:	Katastrální území: viz. příloha A.	Formáty: 3 x A4	Smluvní datum zpracování: 31.8.2025
Označení investora: S 6 3 1 7 0 0 0 6 3 - D S P X - B X X X X - B 8 1 X X X X X - X X - 2 - 0 0 1 - 0 0 0			