


SO 11-13-03 Železniční přejezd P646 v ev. km 1,362
M 1:5000

KAMENNÝ ÚJEZD

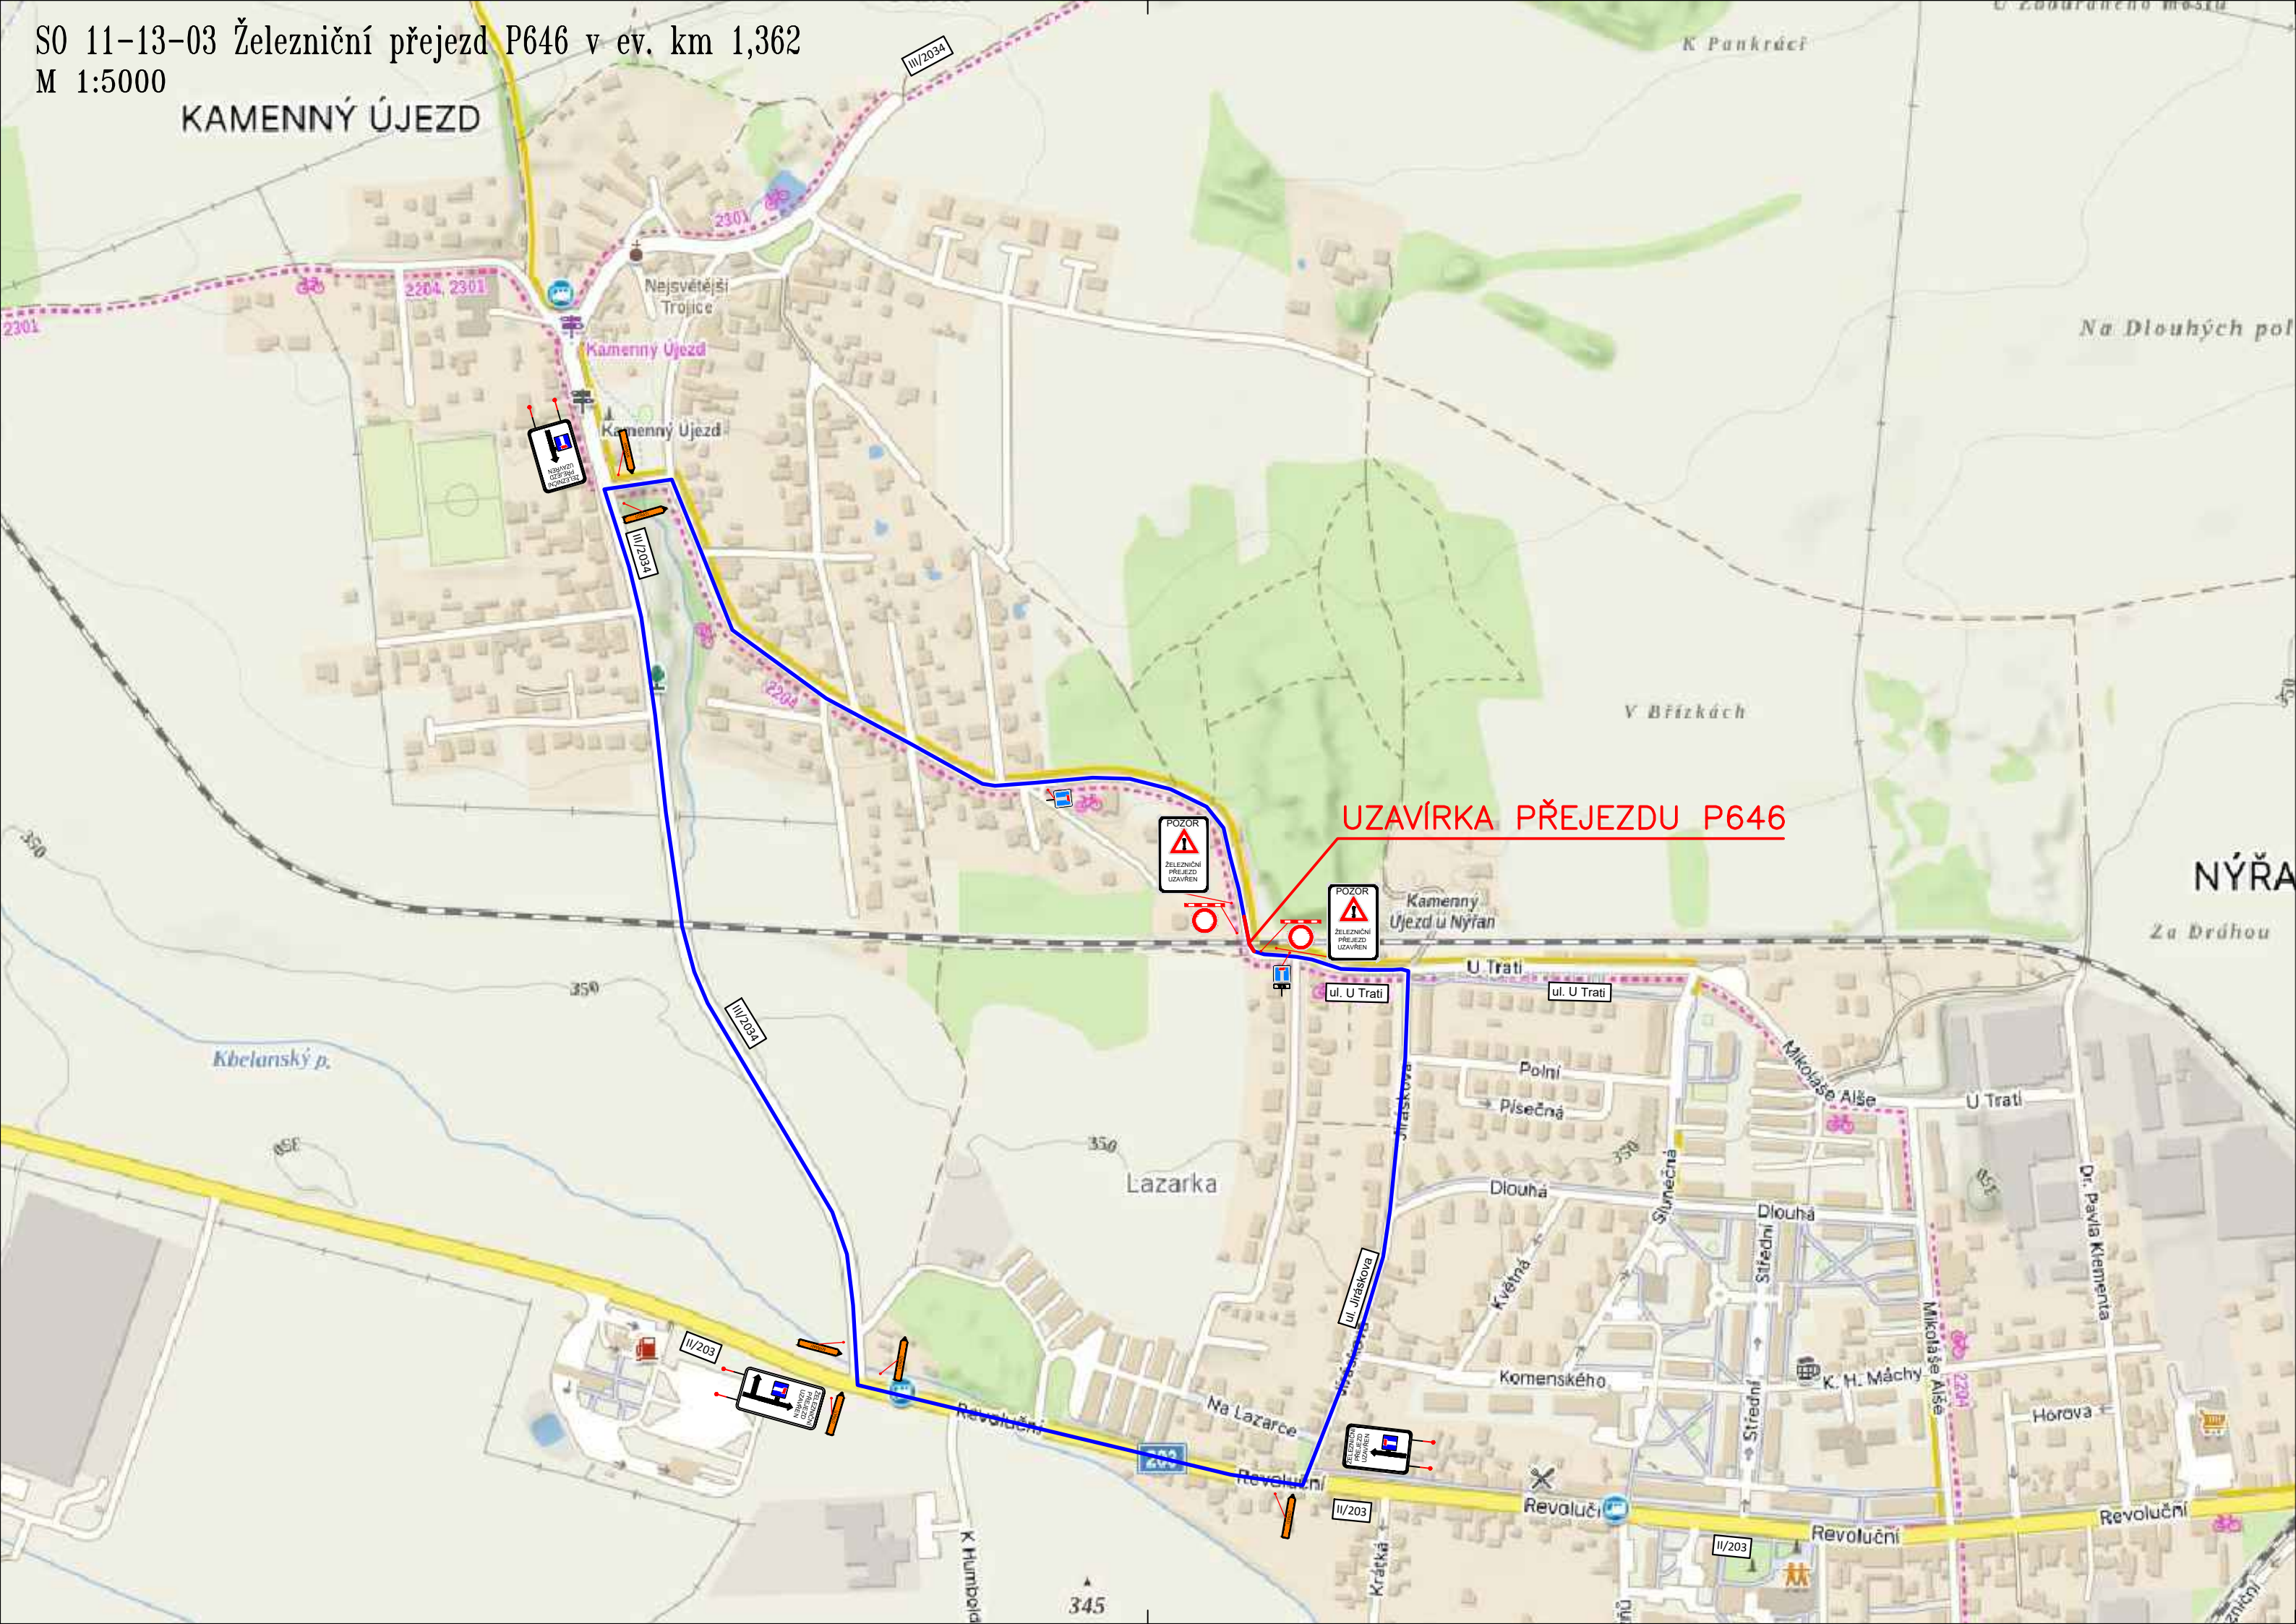

Jiná ověření:		Paré:	
Orientační schéma: ŽST Nýřany		Razítka oprávněné osoby:	
		Podpis: Datum:	
Revize:	Datum:	Popis:	Kontroloval:
000	31.8.2025	Definitivní odevzdání	Ing. Pavol Pukluš
Stavebník/Investor:		Správa železnic, státní organizace	
Adresa:		Dlážděná 1003/7, 110 00 Praha 1	
Zástupce investora:		Stavební správa západ	
Adresa:		Ke Štvanici 656/3, 186 00 Praha 8	
Zhotovitel díla:		SUDOP BRNO, spol. s r.o.	
Adresa:		Kounicova 26, 602 00 Brno	
Kontakt:		T: +420 972 625 804 E: sudop@sudop-brno.cz	
Zhotovitel části/objektu:		SUDOP BRNO, spol. s r.o.	
Adresa:		Kounicova 26, 602 00 Brno	
Kontakt:		T: +420 972 625 804 E: sudop@sudop-brno.cz	
Hlavní projektant (HIP):		Ing. Jiří Pelc	Specialista: Ing. Radoslav Bangó
Název stavby/akce:		Revitalizace a elektrizace trati Nýřany - Heřmanova Huť	
Název části:		Souhrnná technická zpráva	
Název objektu/díle části:		Dopravně inženýrská opatření	
Název přílohy:		UZAVÍRKA A TRVALÉ ZRUŠENÍ PŘEJEZDU V KM 1,362	
Název díle části přílohy:		-	
Odpovědný projektant:		Zpracovatel přílohy: Ing. Radoslav Bangó	Měřítko: 1:5000 Formáty: 3 x A4
Kraj:		Katastrální území: viz. příloha A.	TUDU: viz. příloha A.
Označení investora:		Stupeň dokumentace: Část:	Objekt: Podobjekt: Příloha: Revize:
S 6 3 1 7 0 0 0 6 3 -		D S P X - B X X X X -	B 8 1 X X X X X - X X - 2 - 0 0 2 - 0 0 0