


S0 11-13-04 Železniční prejezd P647 v ev. km 1,856
M 1:2000
DLE SCHÉMY C/9, TP66

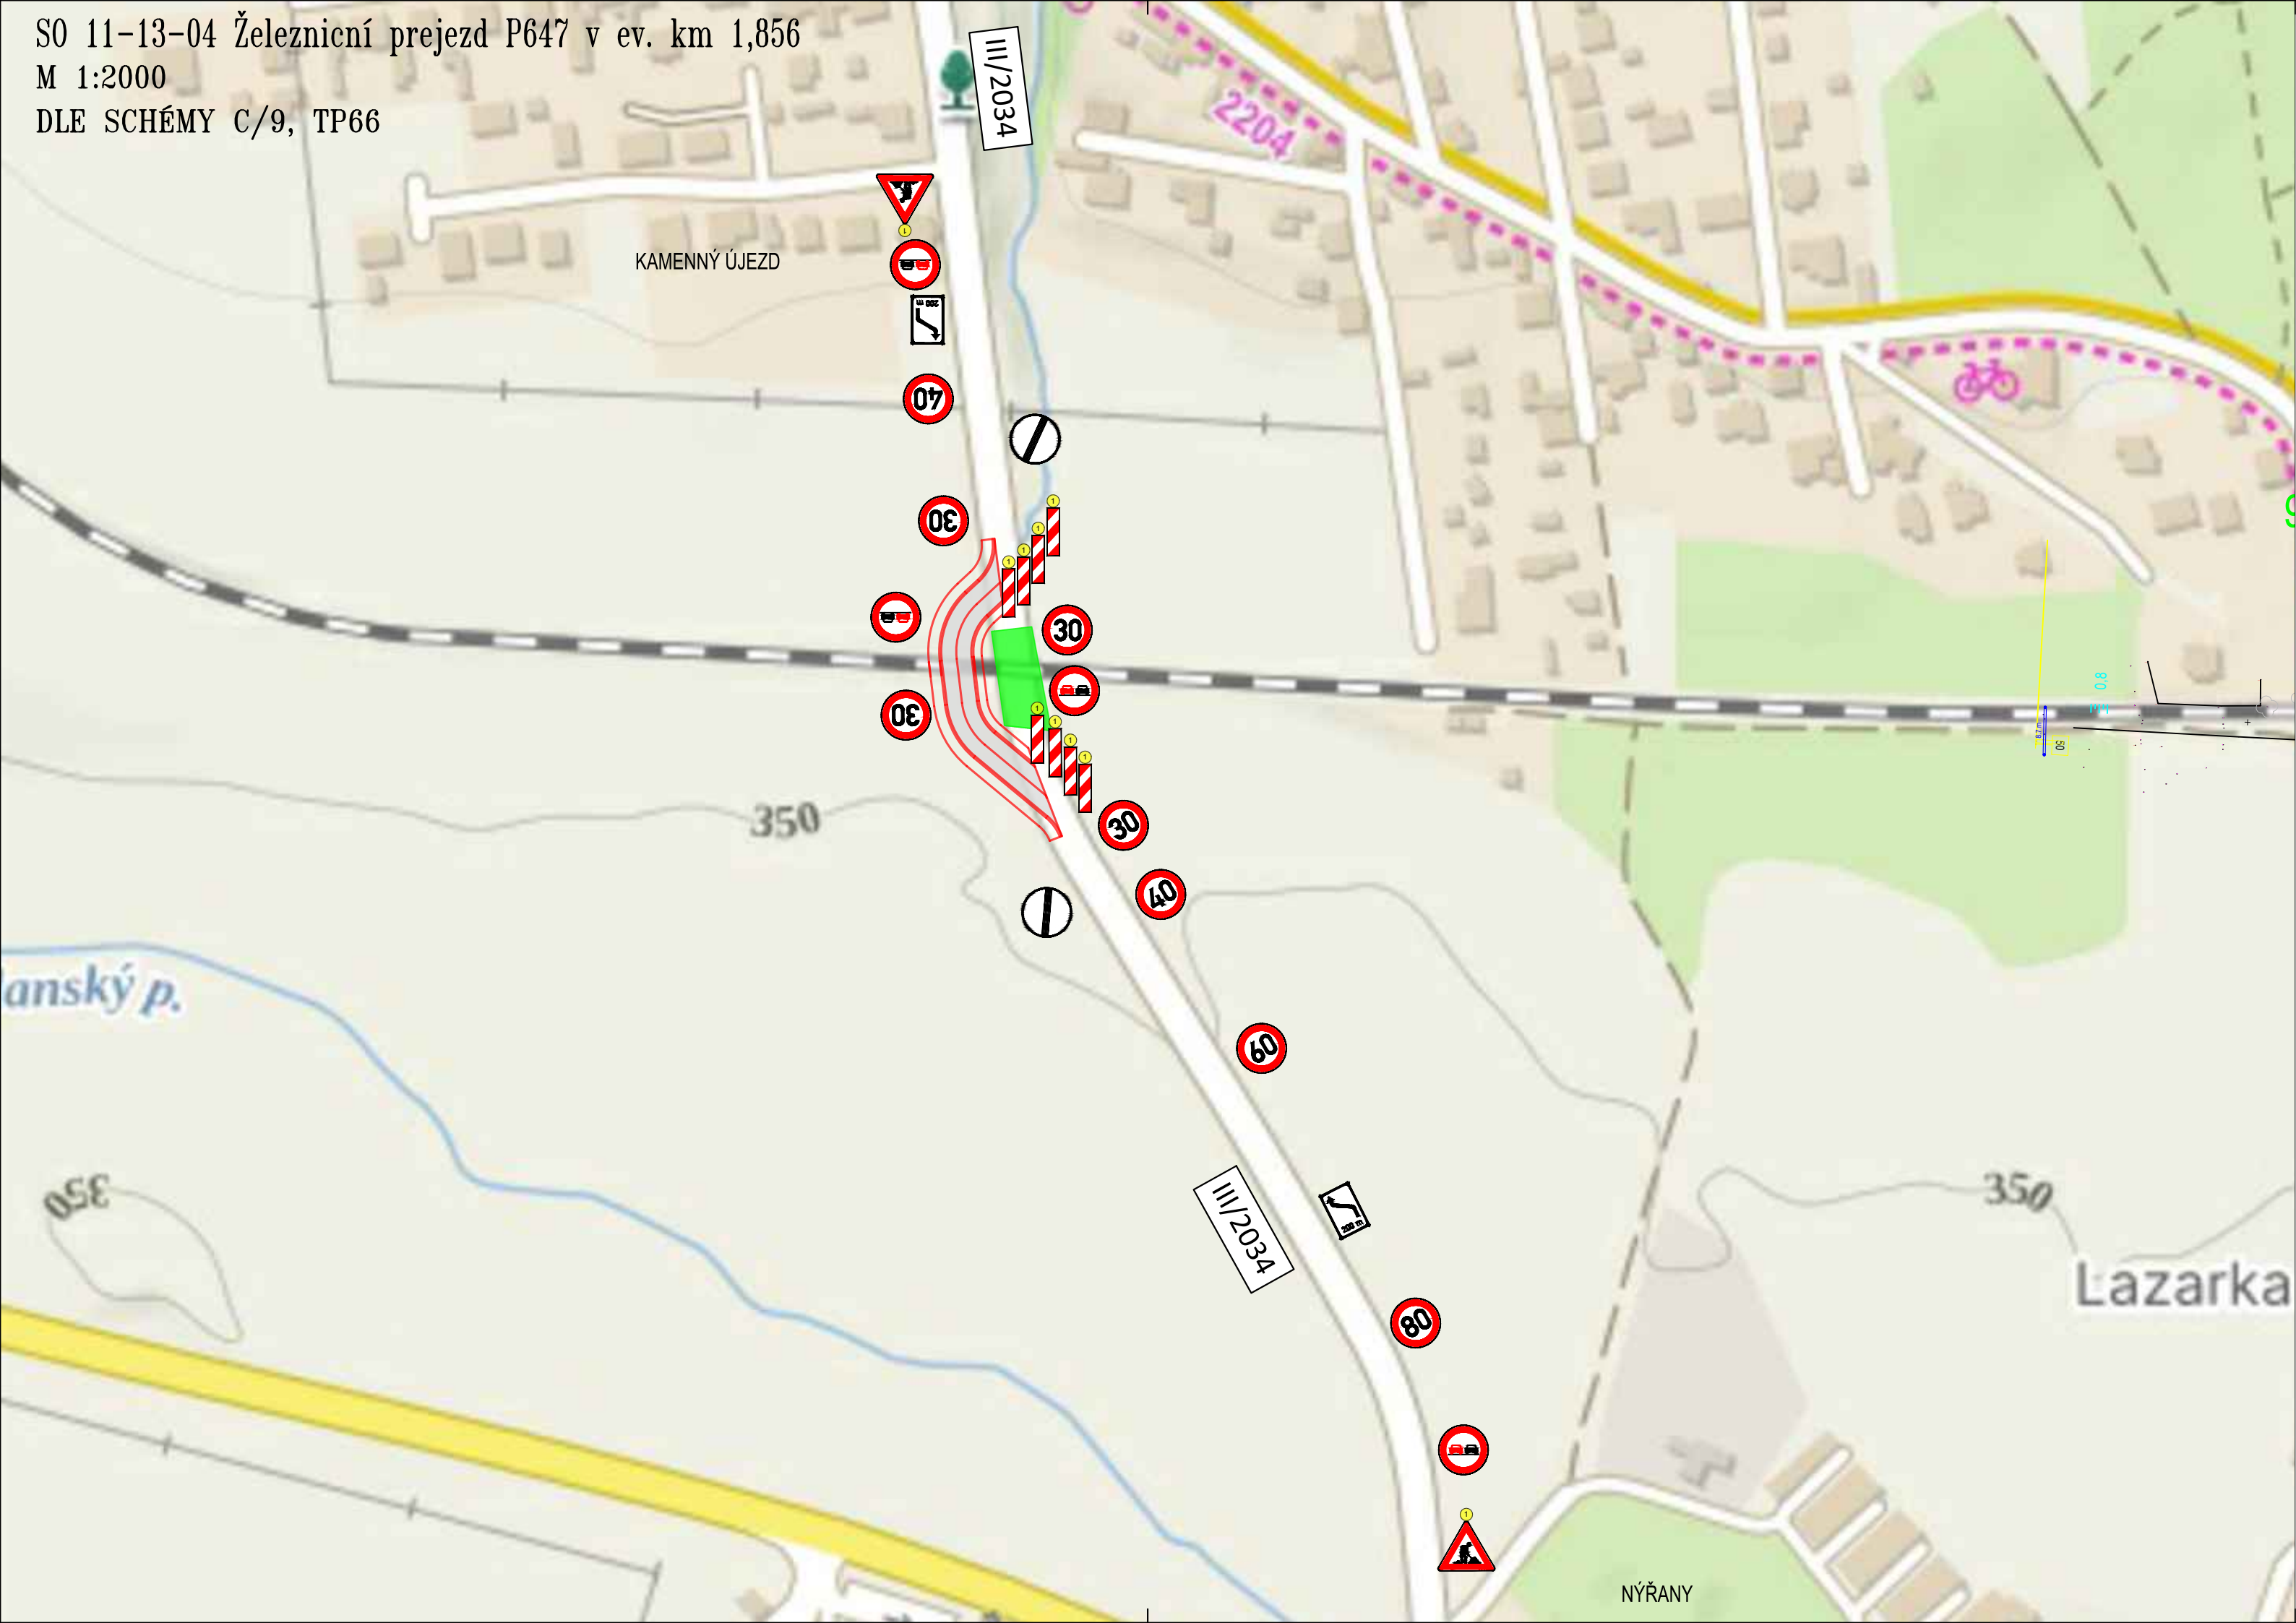

Jiná ověření:		Paré:	
Orientační schéma: ŽST Nýřany 0,0 5,0 9,0 ŽST Heřmanova Huť ŽST Přehýšov		Razítko oprávněné osoby:	
Revize:		Datum:	
000		31.8.2025	
Popis:		Kontroloval:	
Definitivní odevzdání		Ing. Pavol Pukluš	
Stavebník/Investor:		Správa železnic, státní organizace	
Adresa:		Dlážděná 1003/7, 110 00 Praha 1	
Zástupce investora:		Stavební správa západ	
Adresa:		Ke Štvanici 656/3, 186 00 Praha 8	
Zhotovitel díla:		SUDOP BRNO, spol. s r.o.	
Adresa:		Kounicova 26, 602 00 Brno	
Kontakt:		T: +420 972 625 804 E: sudop@sudop-brno.cz	
Zhotovitel části/objektu:		SUDOP BRNO, spol. s r.o.	
Adresa:		Kounicova 26, 602 00 Brno	
Kontakt:		T: +420 972 625 804 E: sudop@sudop-brno.cz	
Hlavní projektant (HIP):		Ing. Jiří Pelc	
Specialista:		Ing. Radoslav Bangó	
Název stavby/akce:		Revitalizace a elektrizace trati Nýřany - Heřmanova Huť	
Název části:		Souhrnná technická zpráva	
Název objektu/díle části:		Dopravně inženýrská opatření	
Název přílohy:		UZAVÍRKA PŘEJEZDU V KM 1,856	
Název díle části přílohy:		-	
Odpovědný projektant:		Zpracovatel přílohy:	
Ing. Radoslav Bangó		Ing. Radoslav Bangó	
Kraj:		Měřítko:	
Plzeňský		1:2000	
Katastrální území:		Formáty:	
viz. příloha A.		3 x A4	
TUDU:		Stupeň dokumentace:	
viz. příloha A.		PDPS	
Smluvní datum zpracování:		31.8.2025	
Označení investora:		S631700063	
Stupeň dokumentace:		Zakázka:	
Část:		22067-01	
Objekt:		Označení části:	
Podobjekt:		B	
Příloha:		Označení objektu/komplexu:	
Revize:		B.8	
Číslo přílohy (typ/pořadí):		2. 003	
Smluvní datum zpracování:		31.8.2025	
Označení investora:		S631700063	
Stupeň dokumentace:		Zakázka:	
Část:		22067-01	
Objekt:		Označení části:	
Podobjekt:		B	
Příloha:		Označení objektu/komplexu:	
Revize:		B.8	
Číslo přílohy (typ/pořadí):		2. 003	
Smluvní datum zpracování:		31.8.2025	