

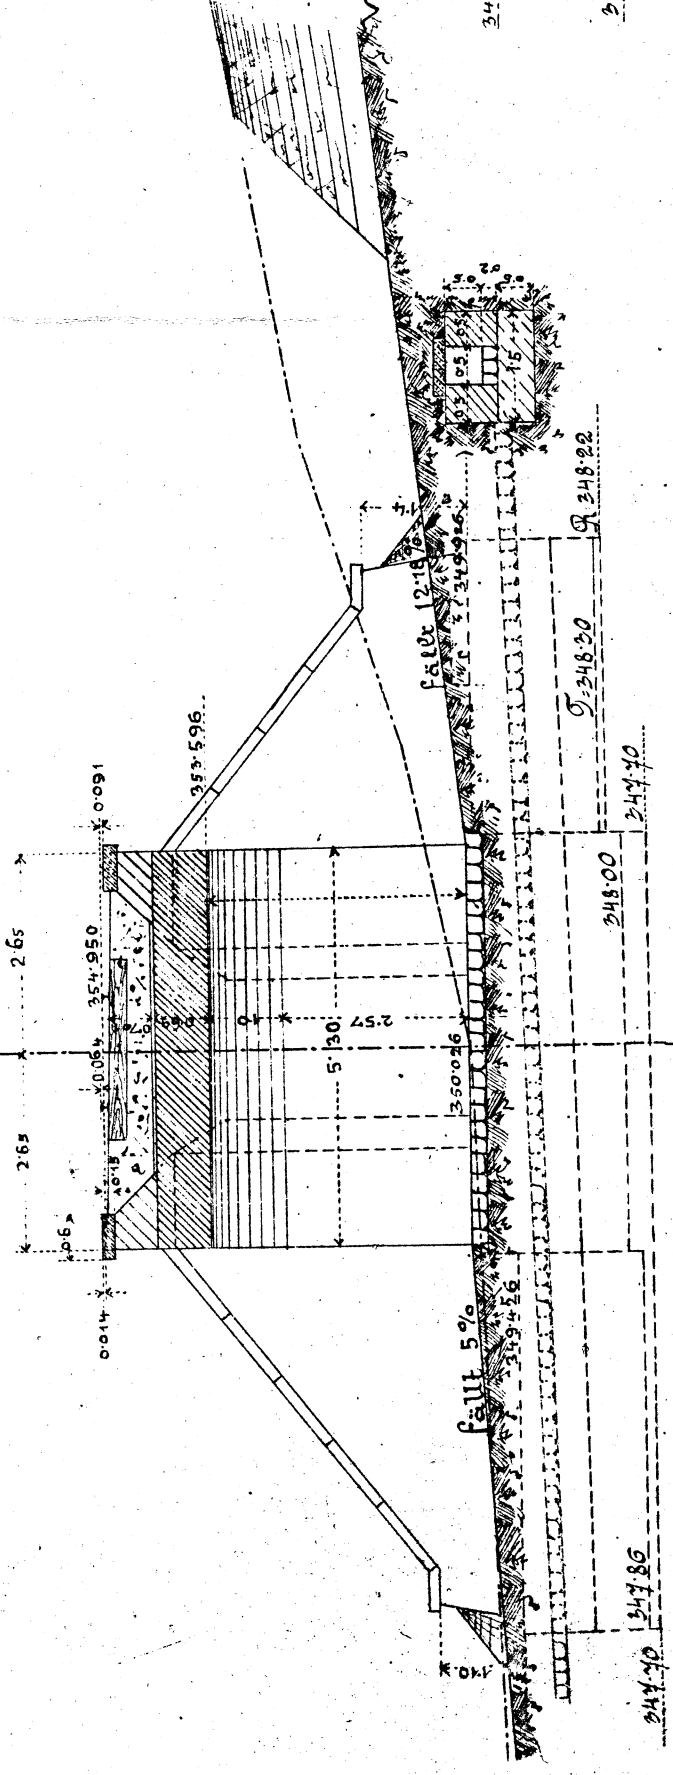




Längerschnitt.

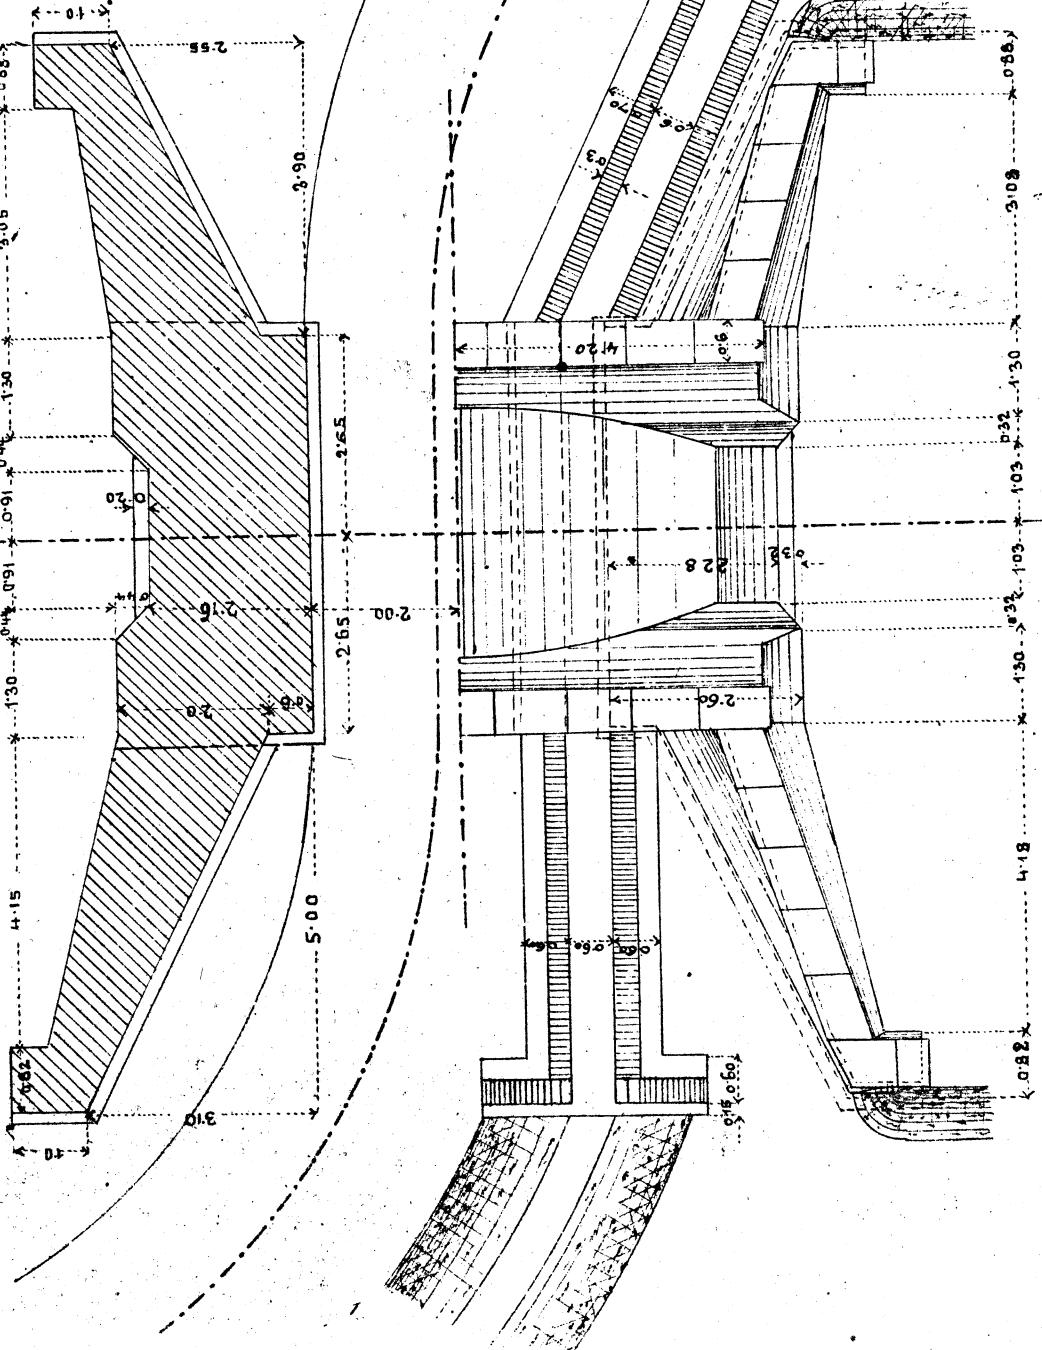

Querschnitt.

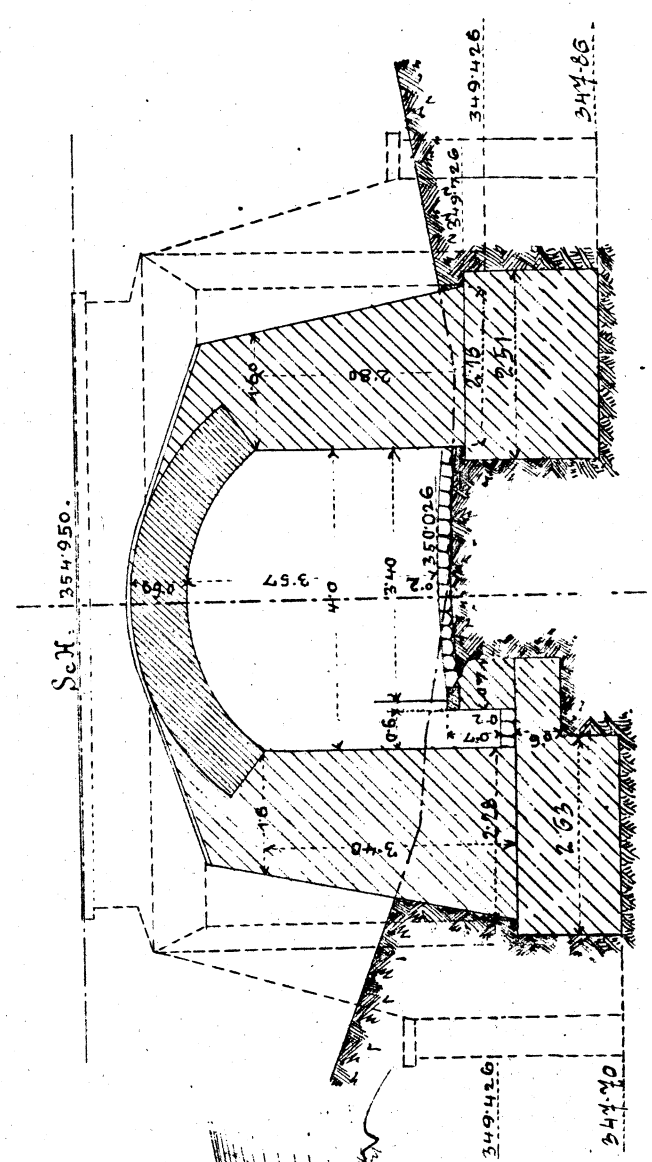

Ansicht vom Auslauf.

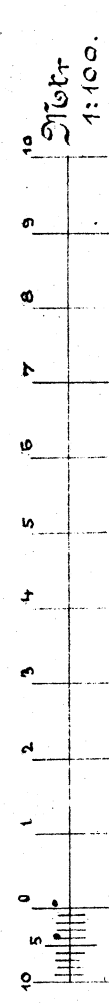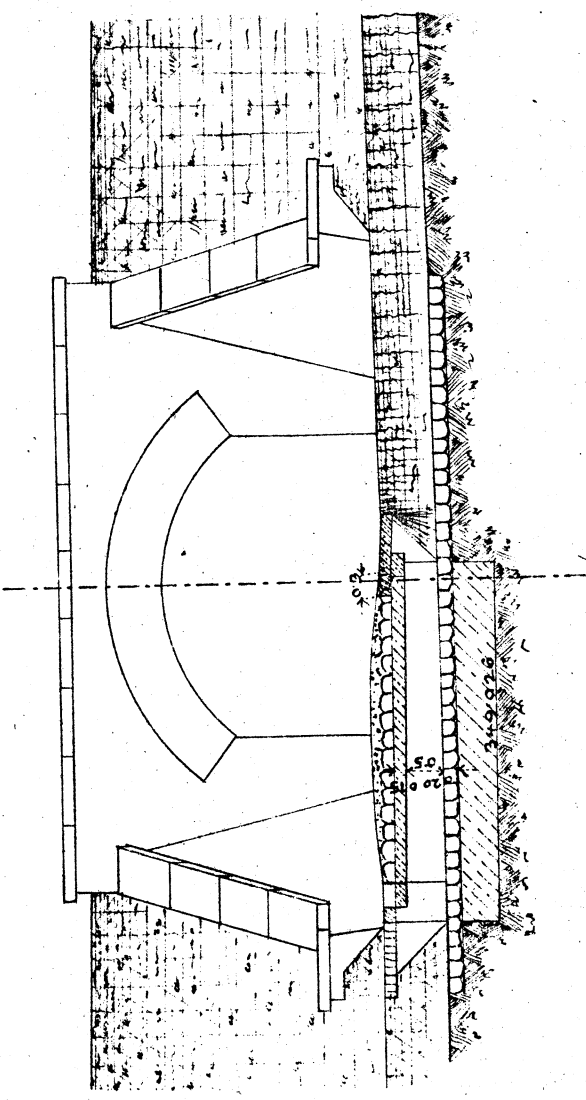

Grundriss u. Draufsicht.
Gepl. im Juni 1902.

Der General-Director:
Rorche