





Grundriss u. Draufsicht.

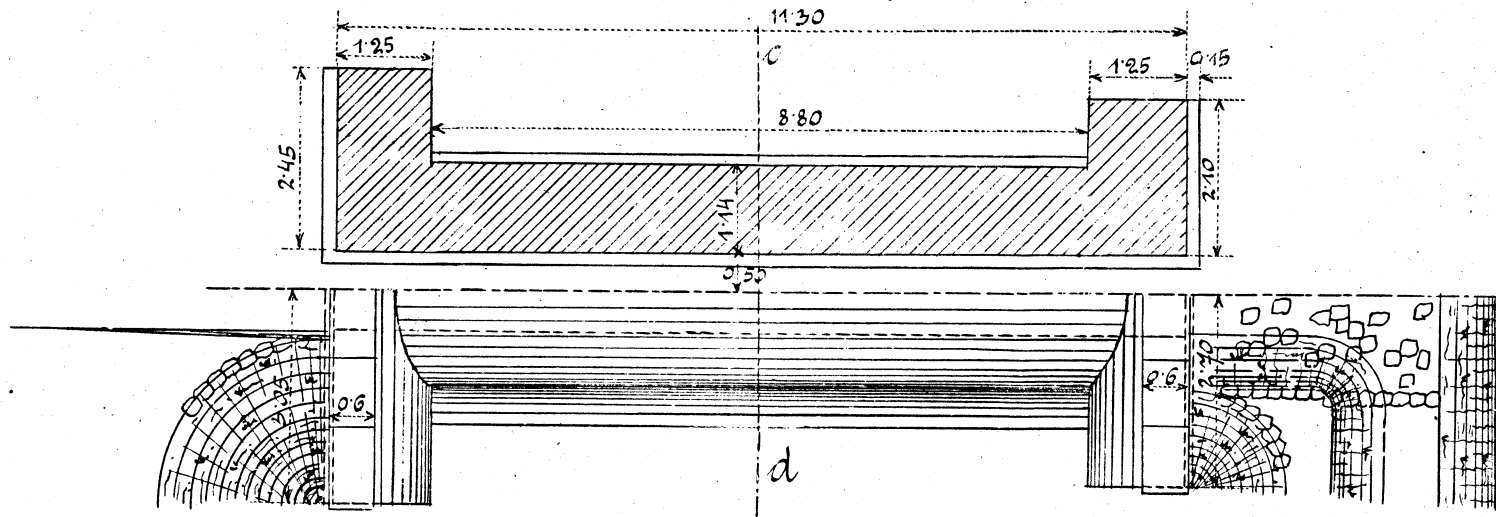

Querschnitt s.d.

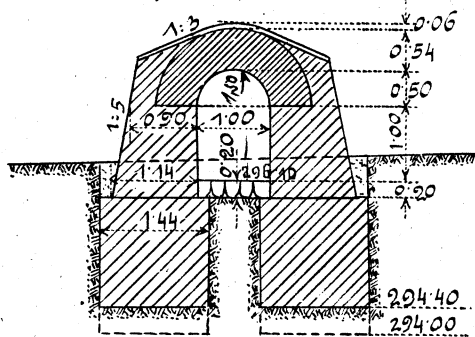

Ansicht am Einlauf.

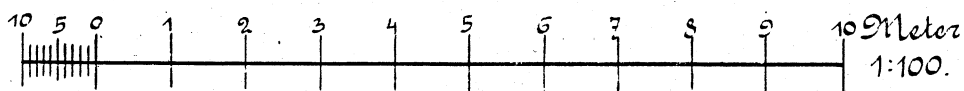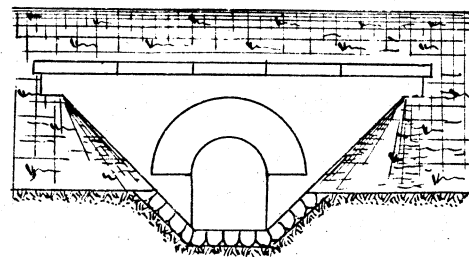

Teplitz, im Juni 1902.

Der General-Director:

*Rehe*