


Vzorový příčný řez č. 1
km 88,925 000

Měřítko 1:50

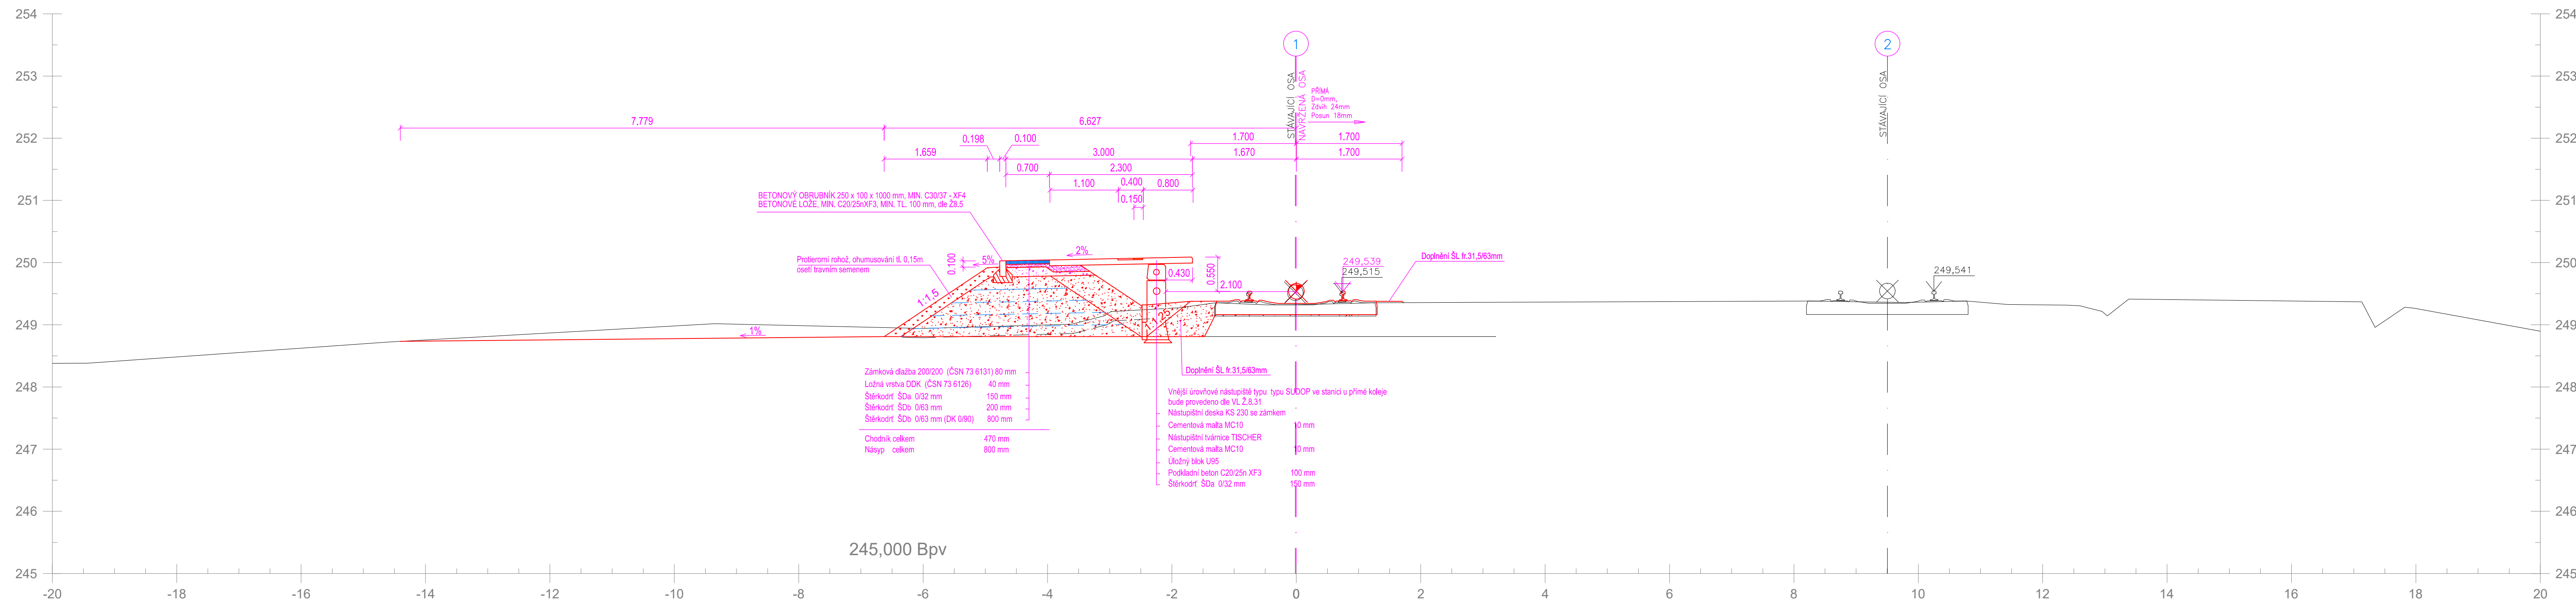

Jiná ověření:		Paré:	
Orientační schéma:		Razítko oprávněné osoby:	
Revize:		Datum:	
P01	18.03.2025	Odevzdání dokumentace k připomínkovému řízení	
Kontroloval:		Radek Kverek, DIS	
Stavebník/Investor:		Správa železnic, státní organizace	
Adresa:		Dlážděná 1003/7, 110 00 Praha 1	
Zástupce investora:		Stavební správa východ	
Adresa:		Nerudova 773/1, 779 00 Olomouc	
Zhotovitel díla:		DMC Havlíčkův Brod s.r.o.	
Adresa:		Průmyslová 941, 580 01 Havlíčkův Brod	
Kontakt:		T: +420 569 400 512 E: prjimeni@dmchb.cz	
Zhotovitel části/objektu:		DMC Havlíčkův Brod s.r.o.	
Adresa:		Průmyslová 941, 580 01 Havlíčkův Brod	
Kontakt:		T: +420 569 400 512 E: prjimeni@dmchb.cz	
Hlavní projektant (HIP):		Radek Kverek DIS	
Specialista:		Radek Kverek DIS	
Název stavby/akce:		Prodloužení nástupiště č. 1 v ŽST Šatov a zastávka Znojmo - Nový Šaldorf	
Název části:		KOLEJOVÝ SVRŠEK A SPODEK A NÁSTUPIŠTĚ	
Název objektu/díle části:		SO 111-11-01 žst. Šatov, Železniční svršek SO 121-11-01 žst. Šatov, Nástupiště SO 122-11-01 žst. Šatov, Orientační systém pro cestující	
Název přílohy:		Vzorový příčný řez nástupištěm č.1 km 88,925 000 v žst. Šatov	
Název díle části přílohy:		Zpracovatel přílohy: Radek Kverek DIS Měřítko: 1:50 Formáty: XxA4 TUDU: 1201 B1, 1204 04	
Odpovědný projektant: Radek Kverek DIS		Stupeň dokumentace: DPS + PDPS	
Kraj: Jihomoravský		Smluvní datum zpracování: 18.06.2025	
Označení investora:		Zakázka: 24047	
Označení části:		Objekt/Skupina objektů: SK122 11 1 -	
Objekt/Skupina objektů:		Díle část: D.2	
Typ: 1		Číslo přílohy: 08	
Stupeň dokumentace:		Smluvní datum zpracování:	
DPS + PDPS		18.06.2025	
Označení investora:		Zakázka:	
Označení části:		Objekt/Skupina objektů:	
Objekt/Skupina objektů:		Díle část:	
Typ: 1		Číslo přílohy: 08	
Stupeň dokumentace:		Smluvní datum zpracování:	
DPS + PDPS		18.06.2025	