



ŽST HRUŠOVANY U BRNA

 

TABULKA NÁVĚSTIDEL									

ŽST ŽIDLOCHOVICE

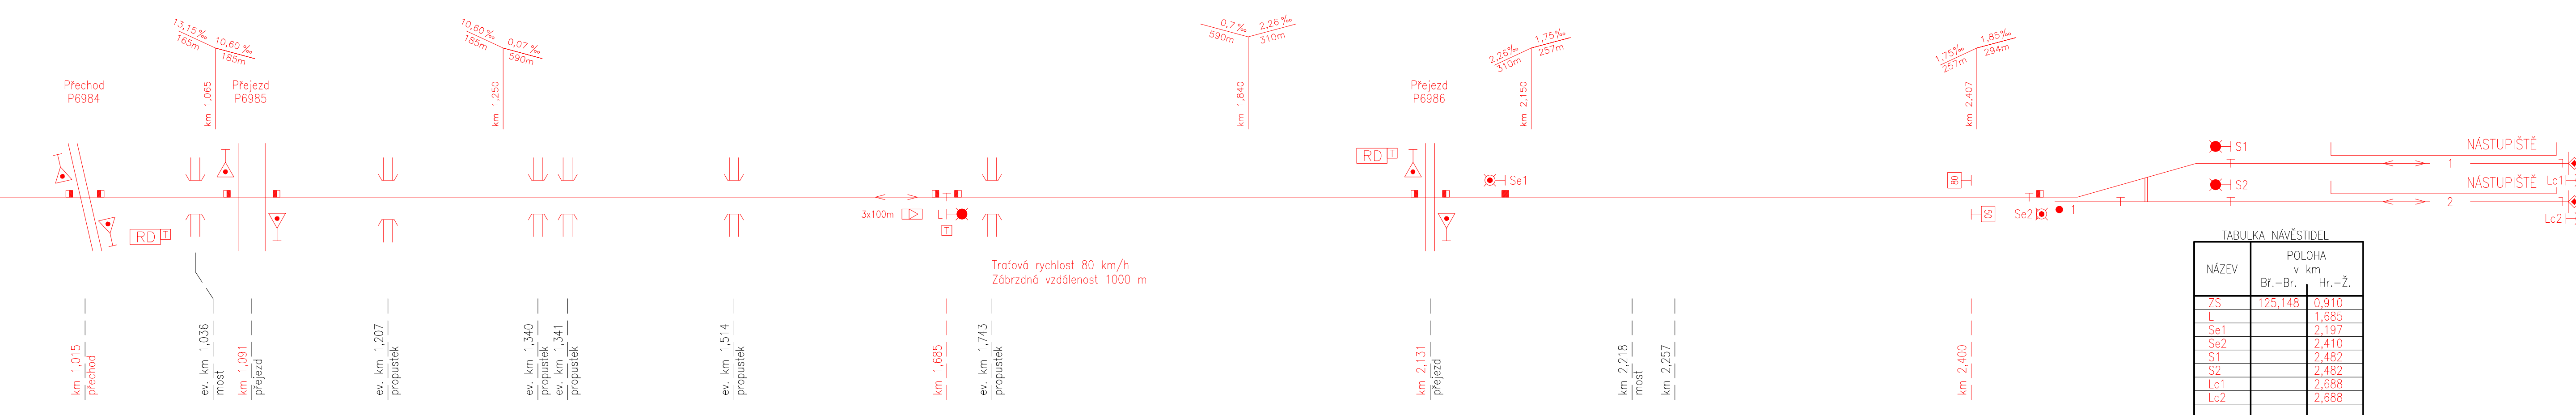

TABULKA NÁVĚSTIDEL	



REVIZE Č.		DATUM		ZMĚNA		ČÍSLO SOUPRAVY:	
1		02/2016		PO PŘÍPOMÍNKÁCH		02/2016	
						SUDOP BRNO, spol. s r.o. Kounicova 26 611 36 Brno	
OBJEDNATEL:		SÚDOP BRNO, spol. s r.o. Stavební správa východ (organizace jednotky)		tel.: +420 972 625 804 E-mail: sudop@sudop-brno.cz		tel.: +420 972 625 804 E-mail: sudop@sudop-brno.cz	
PROFESNÍ SKUPINA:		22 Zabezpečovací zařízení		VEDOUcí PROF. SKUPINY Ing. Miroslav Šerý		ŘEŠITEL Ing. JPT. Molák	
ODPOVĚDNÝ PRŮJ. ZAMÁVČÍ Ing. Igor Kecký		ODPOVĚDNÝ PRŮJ. PS, SD Martin Kadla		NAVRH, VYPRACOVÁNÍ Ing. Miroslav Šerý		KONTROLA Ing. Miroslav Šerý	
KRAJ: Jihomoravský		POVĚŘENÝ OO: Židlochovice		STUPEŇ: ODR		STUPEŇ: ODR	
Modernizace a elektrizace trati Hrušovany u Brna - Židlochovice						STAV. ČÍSLO: 15016-01-1115 POČET FORMÁTŮ: 2015220048	
Zabezpečovací zařízení						PRŮJ. ČÍSLO: 04/2016	
Situční schéma Hrušovany u Brna (včetně) - Židlochovice (včetně) definitivní stav						ČÁST DOKUM.: 0100	