


ŽST. HRUŠOVANY U BRNA - TECHNOLOGICKÁ BUDOVA

BŘECLAV

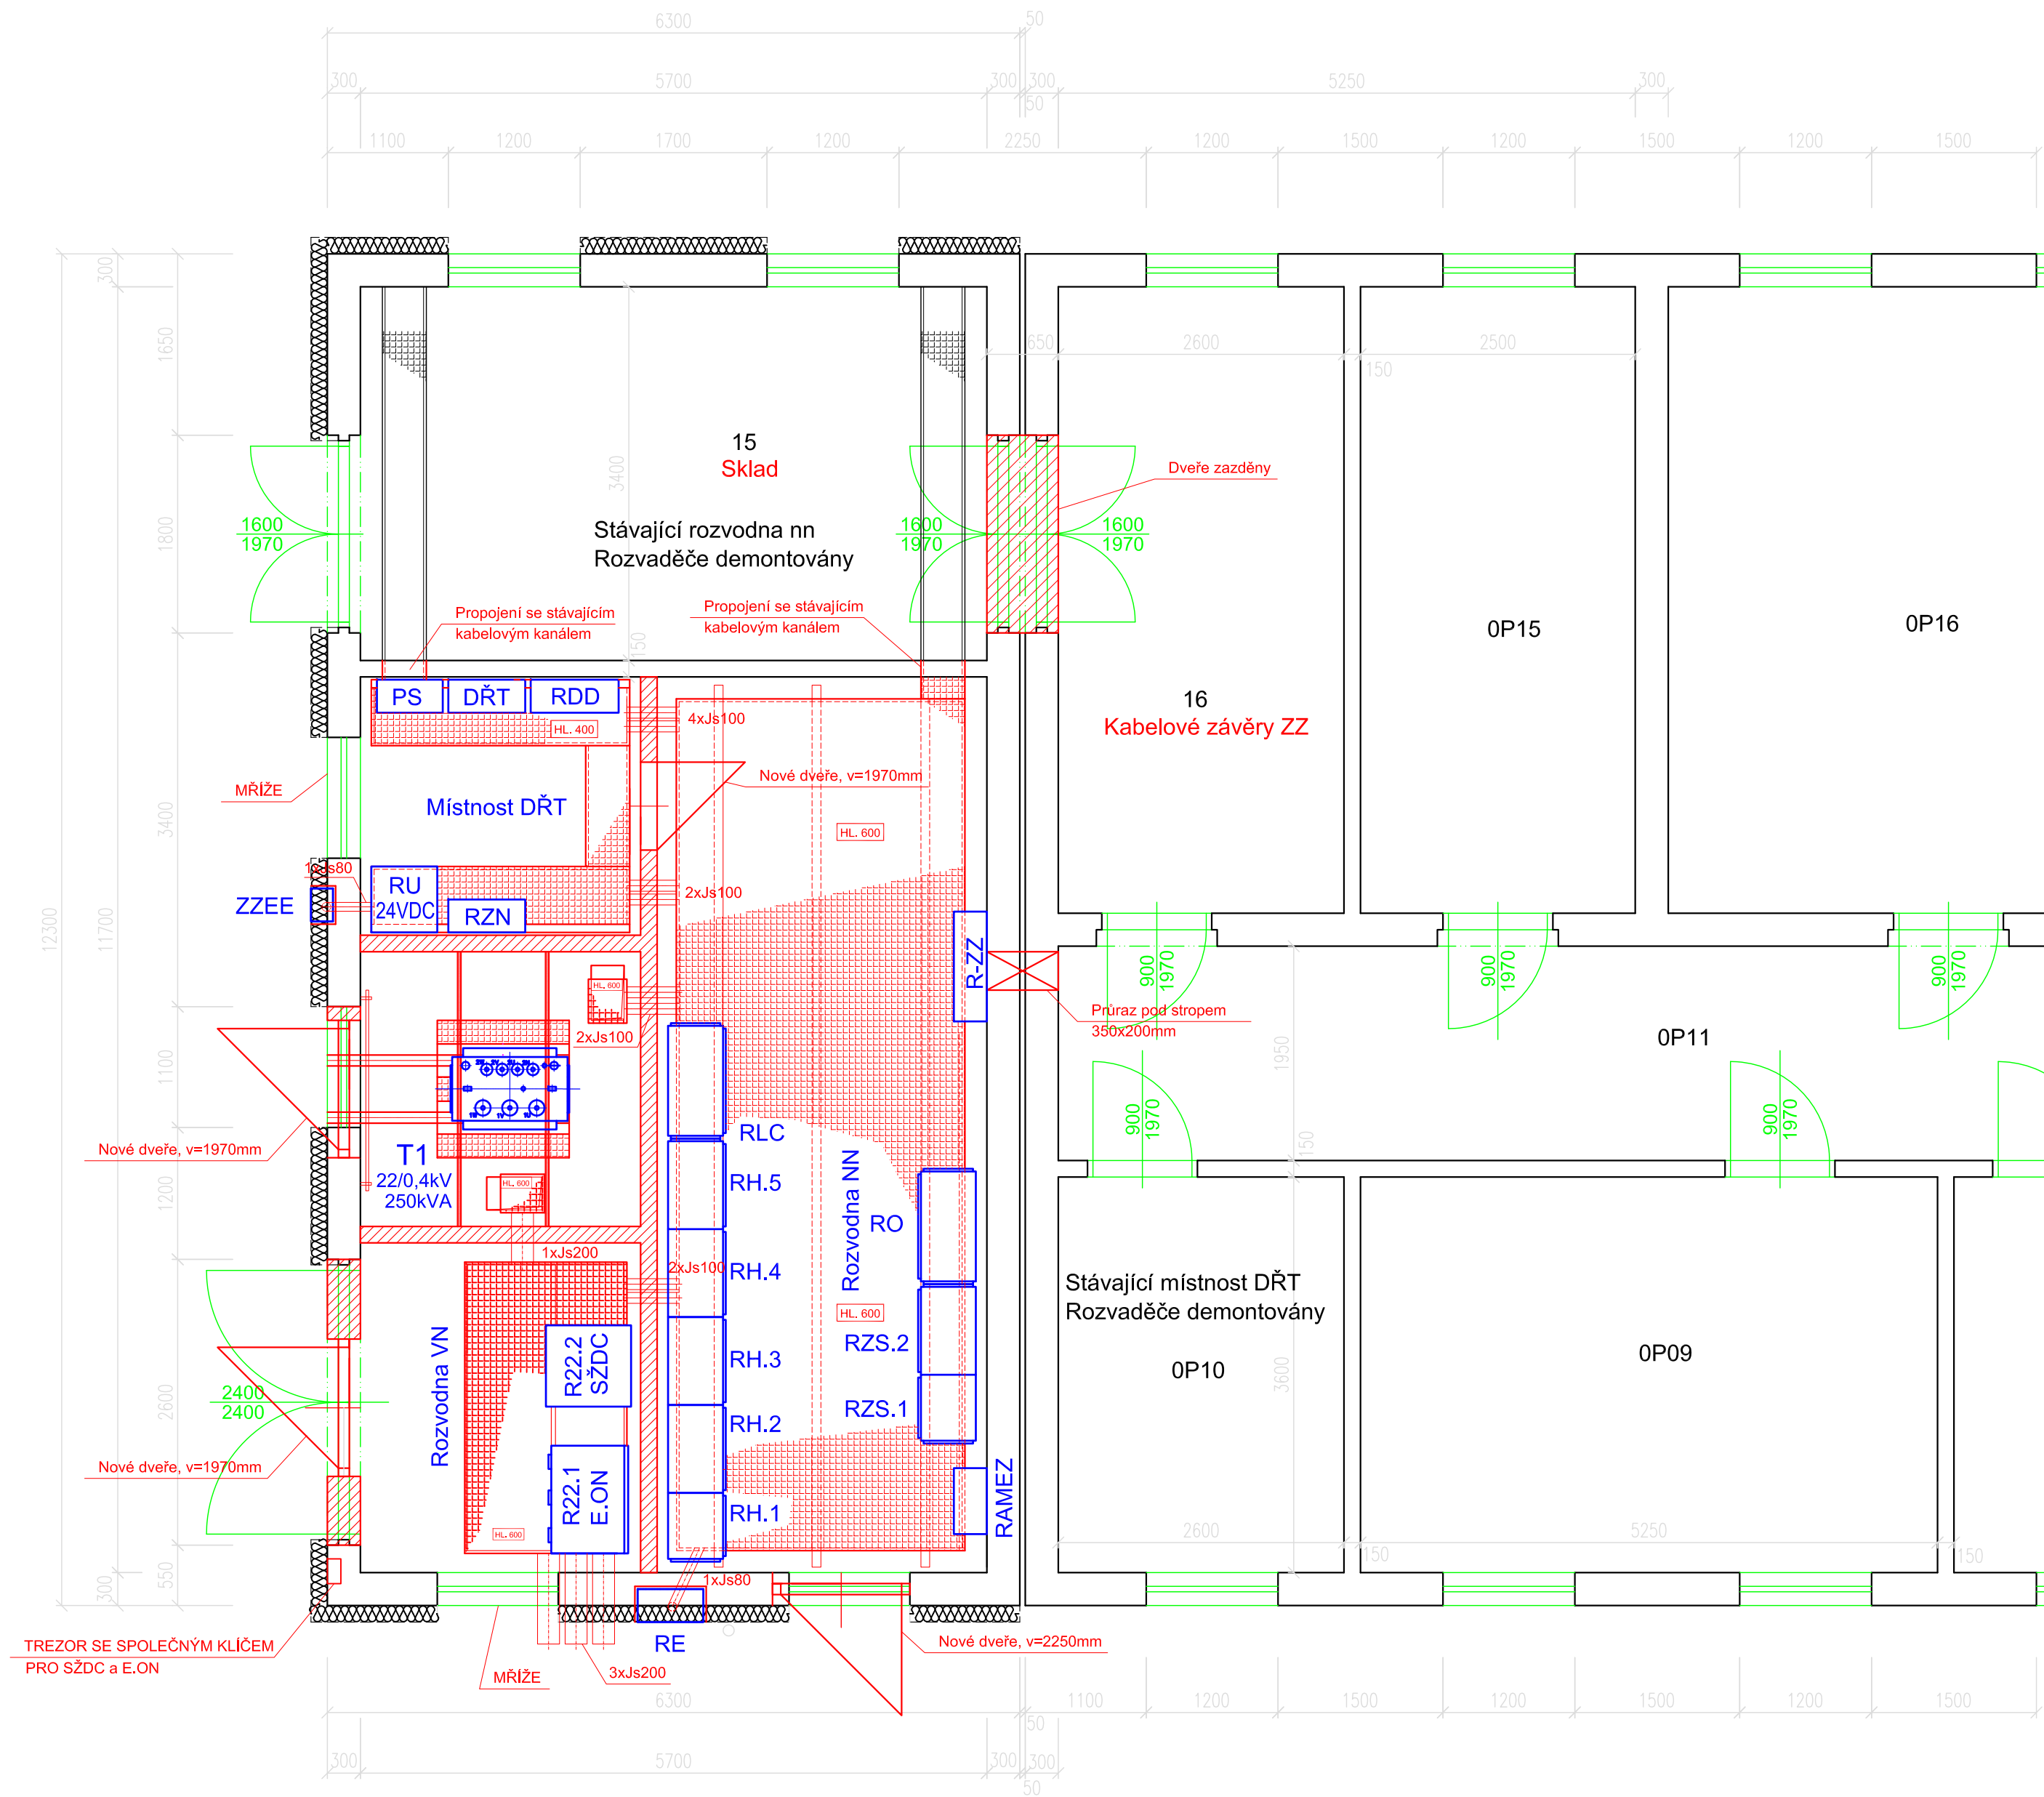

			ČÍSLO SOUPRAVY:
REVIZE Č.	DATUM	ZMĚNA	

PO PŘIPOMÍNKÁCH 02/2016



SUDOP BRNO, spol. s r.o.
Kounicova 26
611 36 Brno

OBJEDNAVATEL:	SŽDC, s.o., Dílžďně 1003/7, 110 00 Praha 1 Stavební správa východ (organizační jednotka)	tel. : +420 972 625 804 E-mail: sudop@sudop-brno.cz
PROFESNÍ SKUPINA:	24 SILNOPROUD	VEDOUČÍ PROF. SKUPINY Ing. Jan Zářecký ŘEDITEL Ing. Jiří Molák
ODPOVĚDNÝ PROJ. ZAKÁZKY Ing. Igor Kekely	ODPOVĚDNÝ PROJ. PS, SO Ing. Jan Zářecký	NAVRHL, VYPRACOVAL Ing. Jan Zářecký KONTROLOVAL Ing. Vítězslav Šimáček
KRAJ: Jihomoravský	POVĚŘENÝ OÚ: Židlochovice	STUPEŇ: DŮR
"Modernizace a elektrizace trati Hrušovany u Brna - Židlochovice" D.3 SILNOPROUDÁ TECHNOLOGIE VČ. DŘT		ZAK. ČÍSLO 15016-01-1115 MERITKO 1:50 ARCH. ČÍSLO 2015240021 POČET FORMÁTŮ 5A4
Žst. Hrušovany u Brna – dispozice TS 22/0,4kV		DATUM: 04/2016 ČÁST DOKUM. D.3.1,4,5,7,8 PŘÍLOHA 5