


NAVRŽENÝ STAV 1.NP VÝPRAVNÍ BUDOVY

Hrušovany u Brna

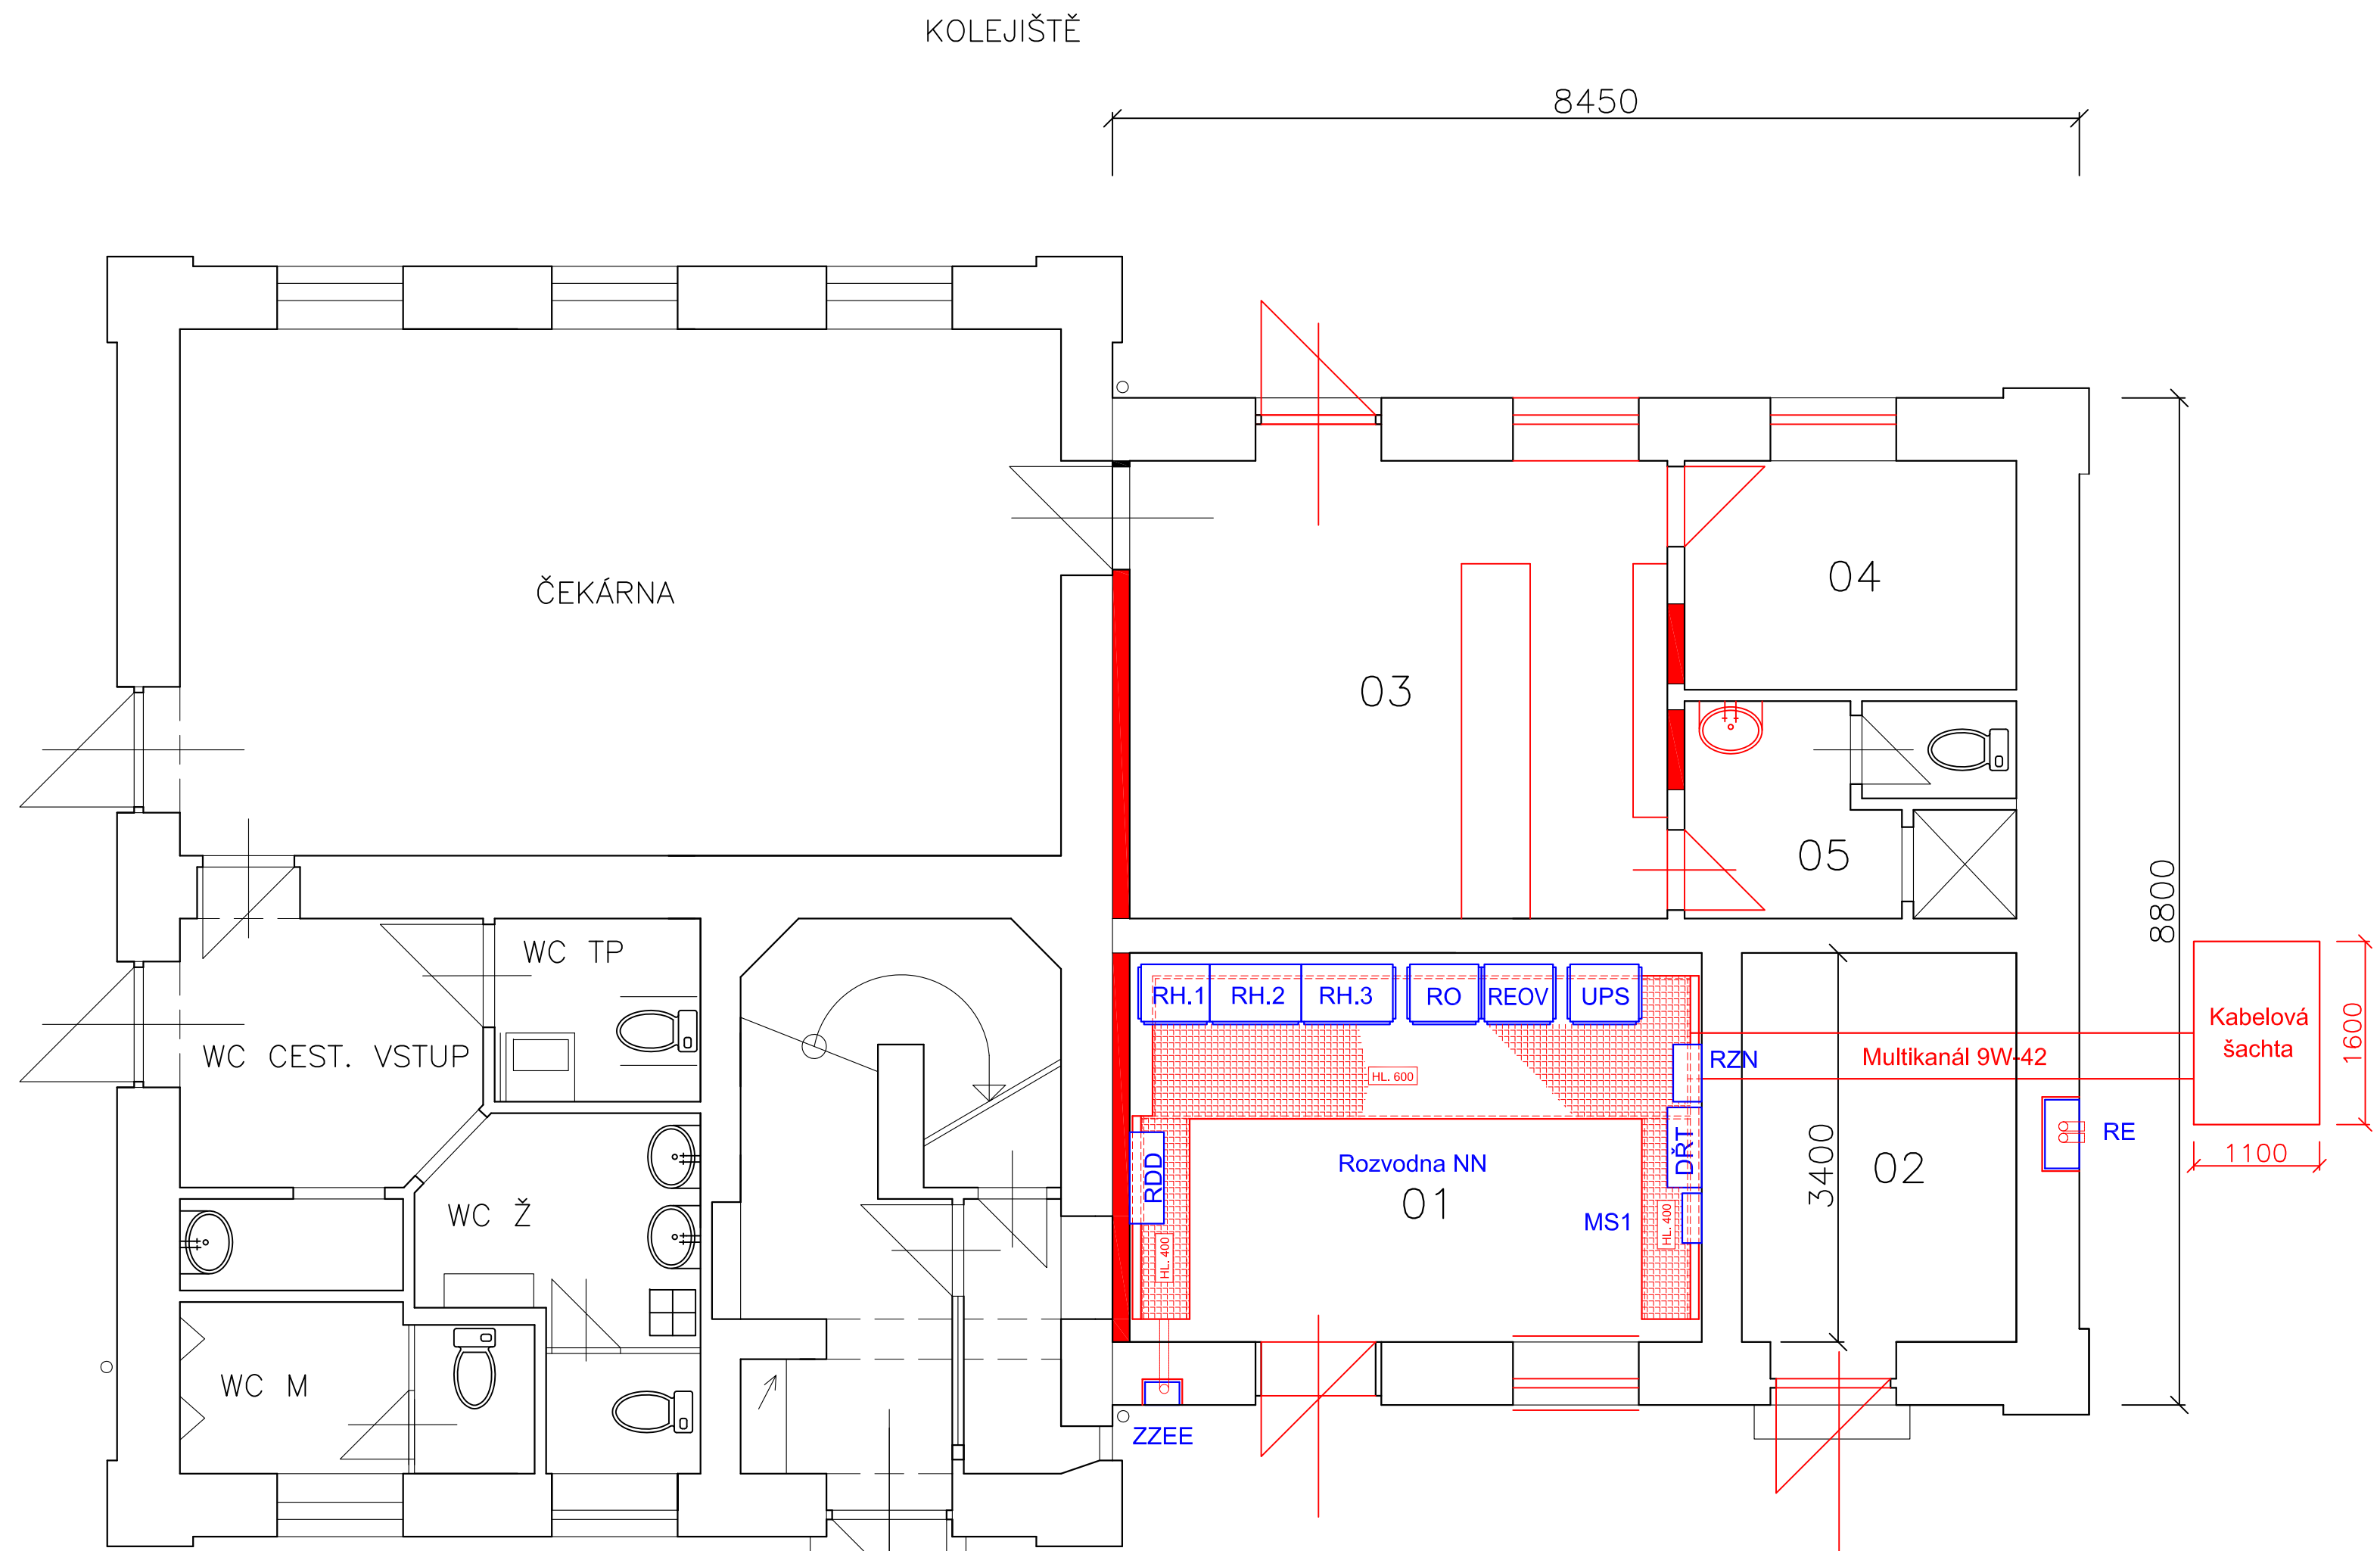

LEGENDA ADAPTOVANÝCH MÍSTNOSTÍ

číslo	název	plocha (m²)
01	ROZVODNA NN	17,0
02	SDĚLOVACÍ ZAŘÍZENÍ	8,2
03	BUFET	18,7
04	SKLAD BUFETU	5,8
05	SOC.ZÁZEMÍ ZAM.BUFETU	5,5

žumpa

LEGENDA KONSTRUKCÍ

- STÁVAJÍCÍ KONSTRUKCE
- NOVÉ KONSTRUKCE



			ČÍSLO SOUPRAVY:
			PO PŘIPOMÍNKÁCH 02/2016
REVIZE Č.	DATUM	ZMĚNA	

 SUDOP BRNO			SUDOP BRNO, spol. s r.o. Kounicova 26 611 36 Brno	
OBJEDNAVATEL:	SŽDC, s.o., Dílžďěň 1003/7, 110 00 Praha 1 Stavební správa východ (organizační jednotka)		tel. : +420 972 625 804 E-mail: sudop@sudop-brno.cz	
PROFESNÍ SKUPINA:	24 SILNOPROUD	VEDOUcí PROF. SKUPINY Ing. Jan Zřecký	ŘEDITEL Ing. Jiř Molák	
ODPOVĚDNÝ PROJ. ZAKÁZKY Ing. Igor Kekely	ODPOVĚDNÝ PROJ. PS, SO Ing. Jan Zřecký <i>J. Zřecký</i>	NAVRHL, VYPRACOVAL Ing. Jan Zřecký	KONTROLOVAL Ing. Vítězslav Šimáček <i>V. Šimáček</i>	
KRAJ: Jihomoravský	POVĚŘENÝ OÚ: Židlochovice		STUPEŇ: DÚR	
“Modernizace a elektrizace trati Hrušovany u Brna - Židlochovice” D.3 SILNOPROUDÁ TECHNOLOGIE VČ. DŘT			ZAK. ČÍSLO 15016-01-1115	ARCH. ČÍSLO 2015240021
			MĚŘÍTKO 1:50	POČET FORMÁTŮ 5A4
			DATUM:	04/2016
Žst. Židlochovice – dispozice rozvodny nn			ČÁST DOKUM. D.3.1,4,5,7,8	PŘÍLOHA 8