


PŮDORYS – ROZMÍSTĚNÍ LEŽATÝCH SVODŮ POD NK VZHLEDEM K VNITŘNÍM PROSTORŮM NOH
1:250

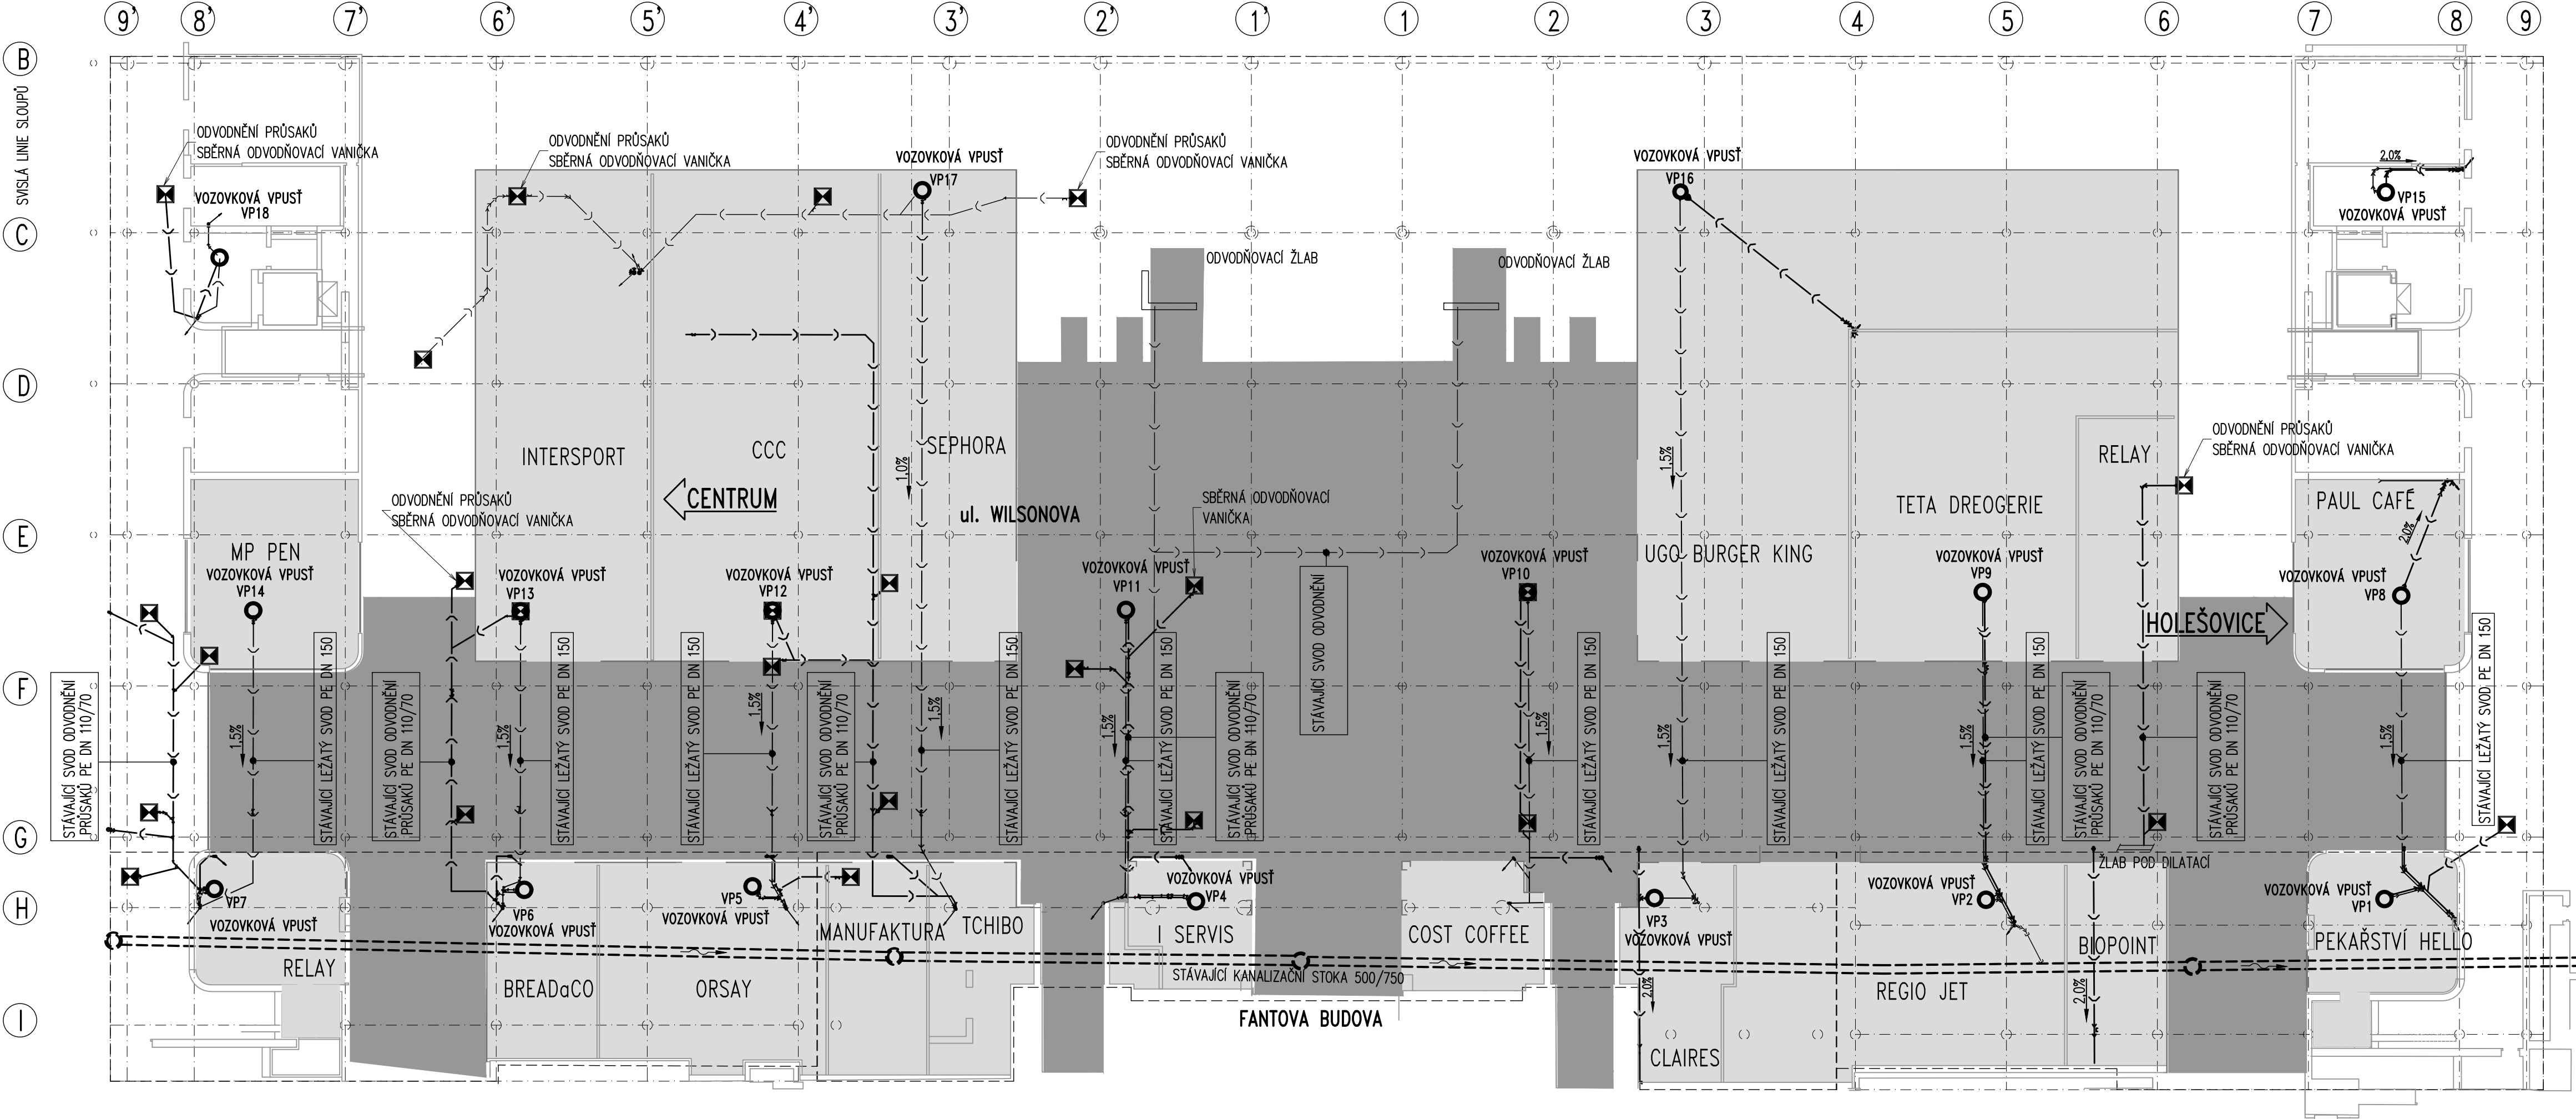



LEGENDA:


ŽÁKL. KANAL. VĚTEV	KOMERČNÍ – VNITŘNÍ PROSTOR POD NK NOH
VP7 – VP14	RELAY, MP PEN
VP6 – VP13	BREADaCO, INTERSPORT
VP5 – VP12	ORSAY, CCC
VP4 – VP11	I SERVIS
VP3 – VP16	CLAIRES, BURGER KING
VP2 – VP9	REGIOJET, TETA DROGERIE
VP1 – VP8	PEKAŘSTVÍ HELLO, PAUL CAFÉ
VP10	COSTA COFFEE
VP17	TCHIBO, SEPHORA
	VEŘEJNÁ PLOCHA
	KOMERČNÍ PROSTORY

DOKUMENTACE K PŘIPOMÍNKÁM

Revize:	Datum:	Popis:	Kontroloval:
[V01]	[10.9.2025]	Vyjádření, stanoviska, připomínky	Ing. L. Marek

Stavebník/Investor:	<b>Správa železnic, státní organizace</b>	
Adresa:	<b>Dlážděná 1003/7, 110 00 Praha 1</b>	
Zástupce investora:	Stavební správa západ, Diamond Point	
Adresa:	Ke Štvanici 666/3, 186 00 Praha 8 – Karlín	

Zhotovitel díla:	<b>SUDOP PRAHA a.s.</b>	
Adresa:	Olišanská 1a, 130 00 Praha 3	
Kontakt:	T: +420 605 229 020 E: praha@sudop.cz	

Zhotovitel části/objektu:	<b>TOP CON SERVIS s.r.o.</b>	
Adresa:	Ke Štírce 1824/56, 182 00 Praha 8	
Kontakt:	T: +420 284 021 740 E: topcon@topcon.cz	

Hlavní projektant (HIP):	Ing. Vladimír Koniček	Specialista:	Ing. Jakub Kara
--------------------------	-----------------------	--------------	-----------------

Název stavby/akce:	<b>Komplexní rekonstrukce zastropení nové odbavovací haly ŽST Praha hl. n., 1. etapa - úpravy komunikace Wilsonova - odvodnění, obnova vodotěsné izolace</b>		Označení investora:	<b>S631900088</b>
Název části:	Mosty, propustky a zdi		Zakázka:	<b>21 282 202</b>
Název objektu/díle části:	<b>Zastropení nové odbavovací haly ŽST Praha hl.n. Most X530 Most X531</b>		Označení části:	<b>D.2.1.4</b>
Název přílohy:	<b>Stávající stav - ležaté svody odvodnění</b>		Označení objektu/komplexu:	<b>SO 11-22-01 SO 11-22-01.1 SO 11-22-01.2</b>
Název díle části přílohy:			Číslo přílohy (typ/pořadí):	<b>2. 02.5</b>
Odpovědný projektant:	Ing. Jakub Kara	Měřítko:	1:250	Stupeň dokumentace:
Kraj:	Vinohrady	Formáty:	5A4	<b>PDPS</b>
Hlavní město Praha	Vinohrady	TUDU:	1704 K1	Smluvní datum zpracování:
Označení investora:		Stupeň dokumentace:		Revize:
[Prostor pro další informace]		[Prostor pro další informace]		