





DETAIL PROSTUPU ODVODNĚNÍ
1:10

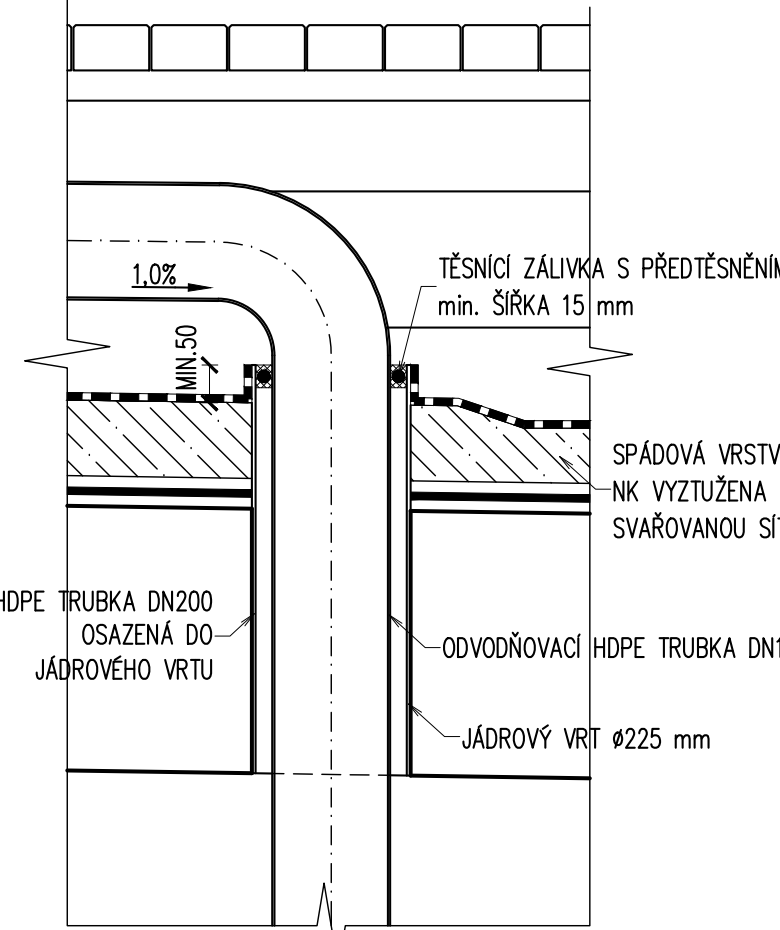

- POZNÁMKY:**
- POSTUP OSAZENÍ DLE TECHNOLOGICKÉHO POSTUPU ZHOTOVITELE.
 - MEZI OSAMI ODVODŇOVACÍMI TRUBICÍK A OBRUB BUDE VYTVOŘEN PROTISPADOVÝ KLÍN ZE SANACÍNHOTY.

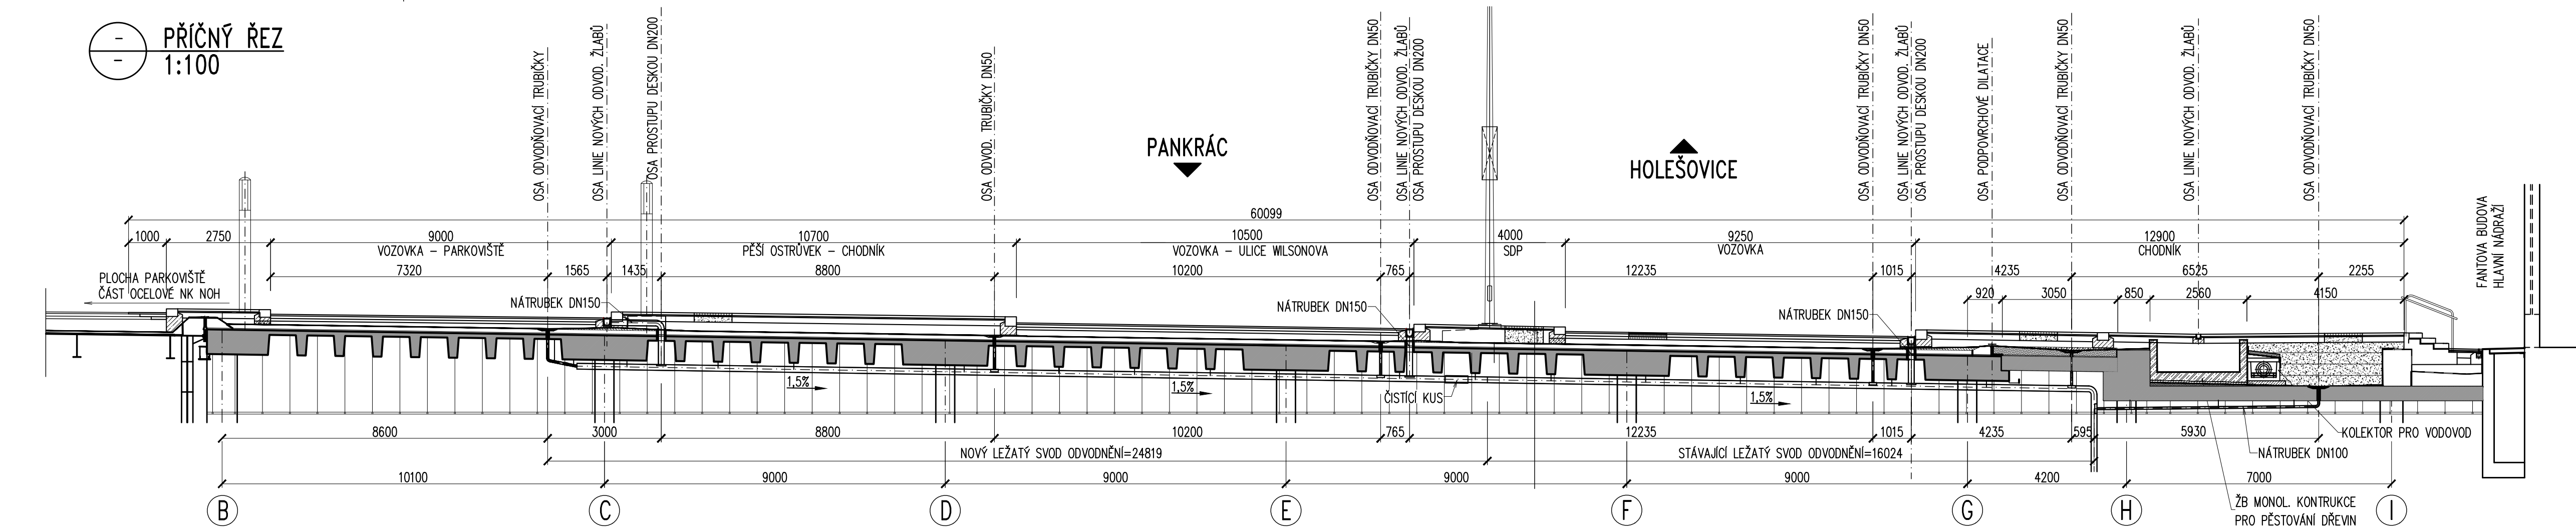

DETAIL ODVODNĚNÍ IZOLACE
1:10

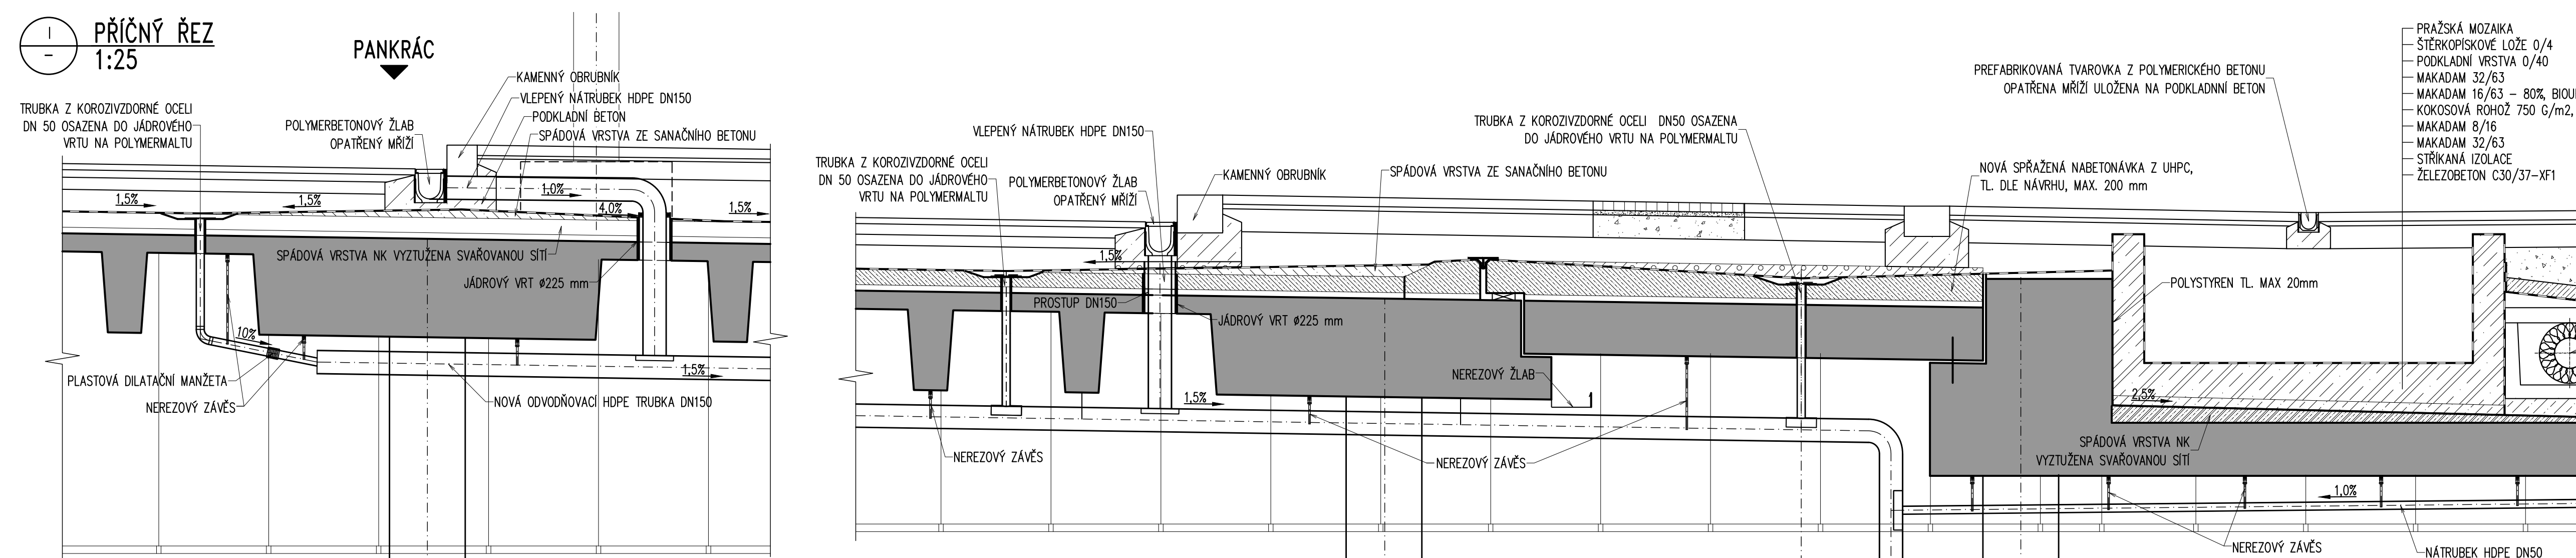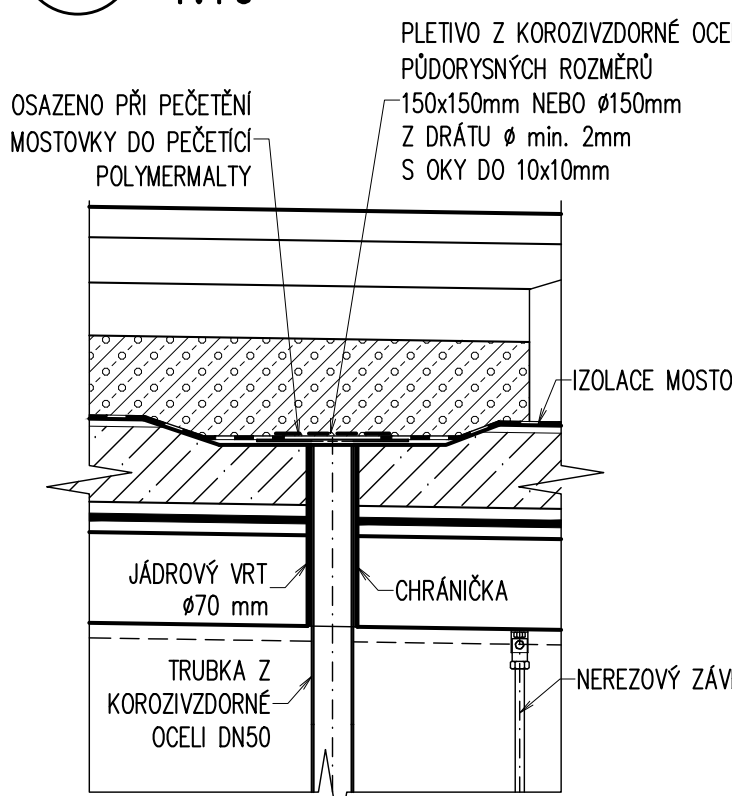

Jiná ověření:		Ministerstvo dopravy Státní fond dopravní infrastruktury	
Orientační schéma:		Razítko oprávněné osoby:	
Revize:		Datum:	
[V01]		[10.9.2025]	
Popis:		Výkresy, stanoviska, připomínky	
Kontrola:		Ing. L. Marek	
Stavebník/Investor:		SPRÁVA ŽELEZNIC	
Adresa:		Dlážděná 1003/7, 110 00 Praha 1	
Zástupce investora:		Stavební správa západ, Diamond Point	
Adresa:		Ke Štvanici 656/3, 186 00 Praha 8 – Karlín	
Zhotovitel díla:		SUDOP PRAHA a.s.	
Adresa:		Olšanská 1a, 130 00 Praha 3	
Kontakt:		T: +420 605 229 020 E: praha@sudop.cz	
Zhotovitel částí/objektu:		TOP CON SERVIS s.r.o.	
Adresa:		Ke Štvanici 1824/56, 182 00 Praha 8	
Kontakt:		T: +420 284 021 740 E: topcon@topcon.cz	
Hlavní projektant (HIP):		Ing. Vladimír Koníček	
Specialista:		Ing. Jakub Kara	
Název stavby/akce:		Komplexní rekonstrukce zastropení nové odvodňovací haly ŽST Praha hl. n., 1. etapa - úpravy komunikace Wilsonova - odvodnění, obnova vodotěsné izolace	
Označení investora:		5631900088	
Název části:		Mořtiny, propustky a zdi	
Označení objektu/komplexu:		SO 11-22-01 SO 11-22-01.1 SO 11-22-01.2	
Název objektu/díle části:		Zastropení nové odvodňovací haly ŽST Praha hl. n. Mořtiny X530 Mořtiny X531	
Název přílohy:		Ležaté svody odvodnění	
Název dílčí části přílohy:		Zpracovatel přílohy: Daniel Novotný	
Odpovědný projektant:		Měřítko: 1:250, 1:100, 1:25...	
Kraj:		Formáty: 10A4	
Hlavní město Praha		TUDU: 1704 K1	
Smluvní datum zpracování:		09/2025	
Stupeň dokumentace:		PPDS	
Ověření:		2. 08.2	