


- PŮDORYS – ROZMÍSTĚNÍ LEŽATÝCH SVODŮ POD NK VZHLEDEM K VNITŘNÍM PROSTORŮM NOH
 - 1:250

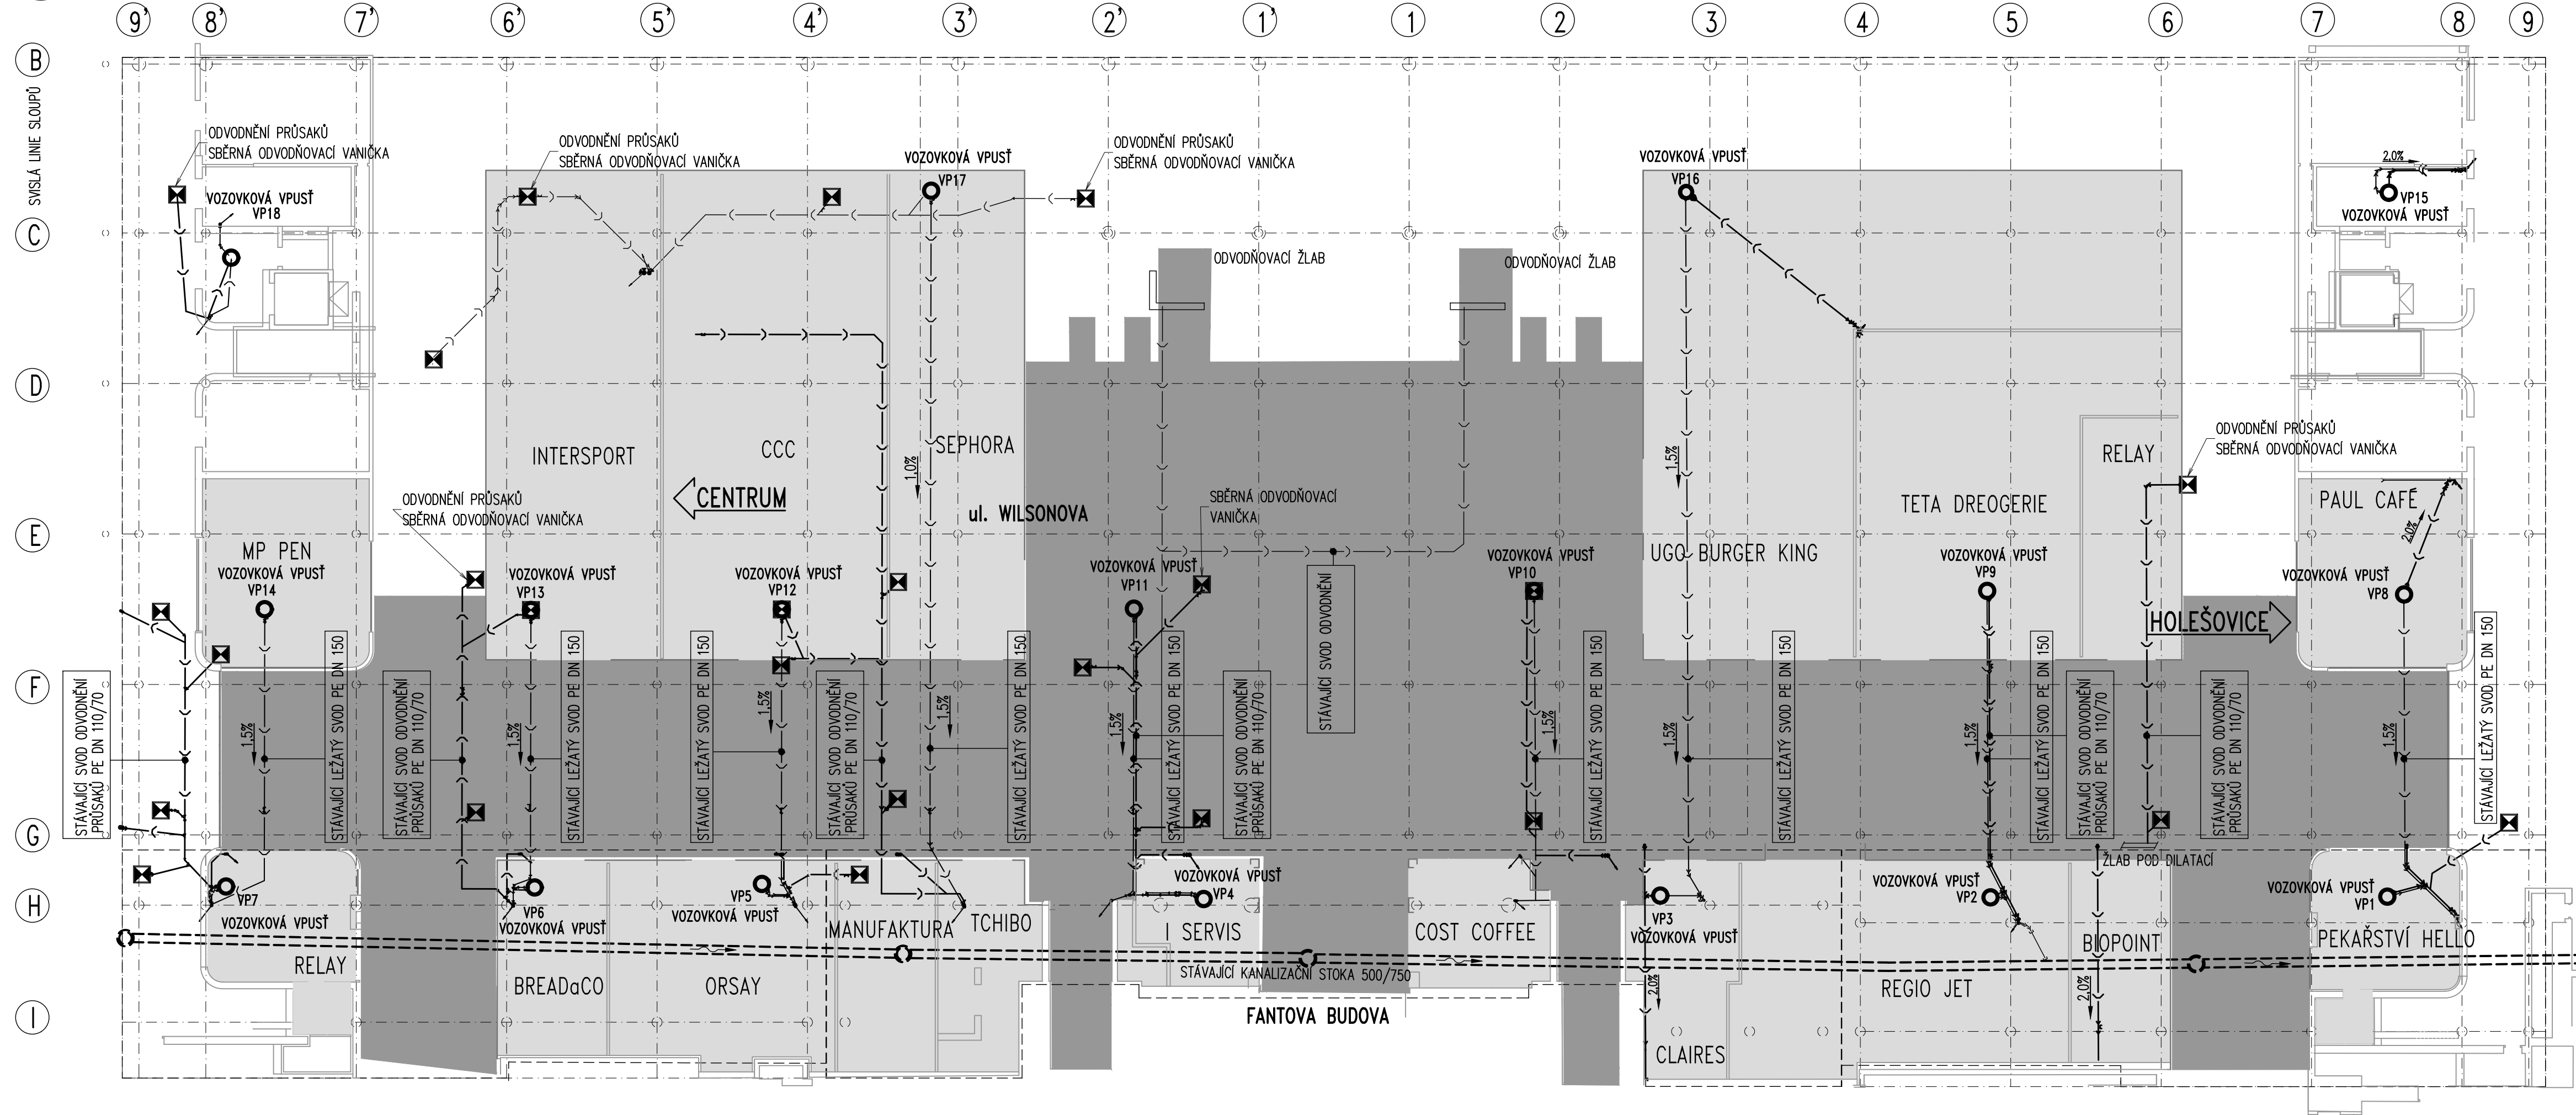

| | | | |
|--|---|---|--|
| <div> <div>Ministerstvo dopravy</div> <div>Státní fond dopravní infrastruktury</div> <div></div> </div> | | <div> <div>Paré:</div> <div></div> </div> | |
| <div> <div>Jiná ověření:</div> <div></div> </div> | | <div> <div>Razítko oprávněné osoby:</div> <div></div> </div> | |
| <div> <div>Orientační schéma:</div> <div></div> </div> | | <div> <div>Podpis:</div> <div></div> </div> | |
| <div>Revize:</div> <div>[001]</div> | <div>Datum:</div> <div>[20.10.2025]</div> | <div>Popis:</div> <div>Čistopis po zpracování připomínek</div> | <div>Kontroloval:</div> <div>Ing. L. Marek</div> |
| <div> <div>Stavebník/Investor:</div> <div>Správa železnic, státní organizace</div> </div> | | <div> <div>Adresa:</div> <div>Dlážděná 1003/7, 110 00 Praha 1</div> </div> | |
| <div> <div>Zástupce investora:</div> <div>Stavební správa západ, Diamond Point</div> </div> | | <div> <div>Adresa:</div> <div>Ke Štvanici 656/3, 186 00 Praha 8 – Karlín</div> </div> | |
| <div> <div>Zhotovitel díla:</div> <div>SUDOP PRAHA a.s.</div> </div> | | <div> <div>Adresa:</div> <div>Olišanská 1a, 130 00 Praha 3</div> </div> | |
| <div> <div>Kontakt:</div> <div>T: +420 605 229 020 E: praha@sudop.cz</div> </div> | | <div> <div>Zhotovitel části/objektu:</div> <div>TOP CON SERVIS s.r.o.</div> </div> | |
| <div> <div>Adresa:</div> <div>Ke Stírci 1824/56, 182 00 Praha 8</div> </div> | | <div> <div>Kontakt:</div> <div>T: +420 284 021 740 E: topcon@topcon.cz</div> </div> | |
| <div> <div>Hlavní projektant (HIP):</div> <div>Ing. Vladimír Koniček</div> </div> | | <div> <div>Specialista:</div> <div>Ing. Jakub Kara</div> </div> | |
| <div> <div>Název stavby/akce:</div> <div>Komplexní rekonstrukce zastopení nové odbavovací haly ŽST Praha hl. n., 1. etapa - úpravy komunikace Wilsonova - odvodnění, obnova vodotěsné izolace</div> </div> | | <div> <div>Označení investora:</div> <div>S631900088</div> </div> | |
| <div> <div>Název části:</div> <div>Mosty, propustky a zdi</div> </div> | | <div> <div>Zakázka:</div> <div>21 282 202</div> </div> | |
| <div> <div>Název objektu/díle části:</div> <div>Zastopení nové odbavovací haly ŽST Praha hl.n. Most X530 Most X531</div> </div> | | <div> <div>Označení části:</div> <div>D.2.1.4</div> </div> | |
| <div> <div>Název přílohy:</div> <div>Stávající stav - ležaté svody odvodnění</div> </div> | | <div> <div>Označení objektu/komplexu:</div> <div>SO 11-22-01 SO 11-22-01.1 SO 11-22-01.2</div> </div> | |
| <div> <div>Název díle části přílohy:</div> <div>Odpovědný projektant: Ing. Jakub Kara</div> </div> | | <div> <div>Číslo přílohy (typ/pořadí):</div> <div>2. 02.5</div> </div> | |
| <div> <div>Odpovědný projektant:</div> <div>Ing. Jakub Kara</div> </div> | | <div> <div>Stupeň dokumentace:</div> <div>PDPs</div> </div> | |
| <div> <div>Kraj:</div> <div>Hlavní město Praha</div> </div> | | <div> <div>Smluvní datum zpracování:</div> <div>09/2025</div> </div> | |
| <div> <div>Označení investora:</div> <div>S 6 3 1 9 0 0 0 8 8</div> </div> | | <div> <div>Stupeň dokumentace:</div> <div>D 2 1 4</div> </div> | |
| <div> <div>Objekt:</div> <div>S O 1 1 2 2 0 1</div> </div> | | <div> <div>Podtyp:</div> <div>X X</div> </div> | |
| <div> <div>Příloha:</div> <div>2</div> </div> | | <div> <div>Revize:</div> <div>0 0 1</div> </div> | |