


LEGENDA STÁVAJÍCÍCH INŽENÝRSKÝCH SÍTÍ


- jednotná kanalizace SŽDC, s.o., SBBH  
vodovod SŽDC, s.o., SBBH  
zemní el. vedení VN 22 kV, SŽDC, s.o., SEE  
zemní el. vedení NN, SŽDC, s.o., SEE  
areálové osvětlení SŽDC, s.o., SEE  
rozvody zab. zař., SŽDC, s.o., SSZT  
telekomunikační vedení, ČD Telematika, a.s.  
zemní rozvod tepla, SŽDC, s.o., SBBH  
kanalizace jednotná, OVAk, a.s.  
vodovod, OVAk, a.s.  
NTL plynovod, RWE  
zemní el. vedení VN, ČEZ  
zemní el. vedení NN, ČEZ  
nadzemní el. vedení NN, ČEZ  
veřejné osvětlení, Ostravské komunikace, a.s.  
sdělovací metalické kabely, CETIN, a.s.  
kabely veřejné komunikační sítě, UPC Česká republika  
kabely České pošty, s.p., podzemní kabel 230V

ZEMNÍ PÁSEK KOLEM KABELOVÉHO KANÁLU

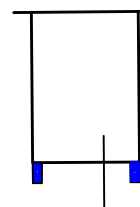

LEGENDA NOVÝ STAV


- SO 03, úprava areálové kanalizace  
SO 04, přípojka, SO 12, přeložka vodovodu  
PS 01, PS 03, kamerový systém, nové sdělovací rozvody, SO11 kabelovod  
SO 06 nové oplocení areálu  
zeleň stávající  
katastrální mapa  
stávající stav  
hranice pozemku ČD, a.s.  
hranice pozemku SŽDC, s.o.  
hranice VPS DK 141 (die ÚP)  
SO 01, SO 02, stávající objekty  
SO 10, stávající plochy, zpevněné komunikace  
SO 02, SO 06, SO07 nové objekty  
SO 05, nové betonové plochy  
SO 05, nové asfaltové plochy

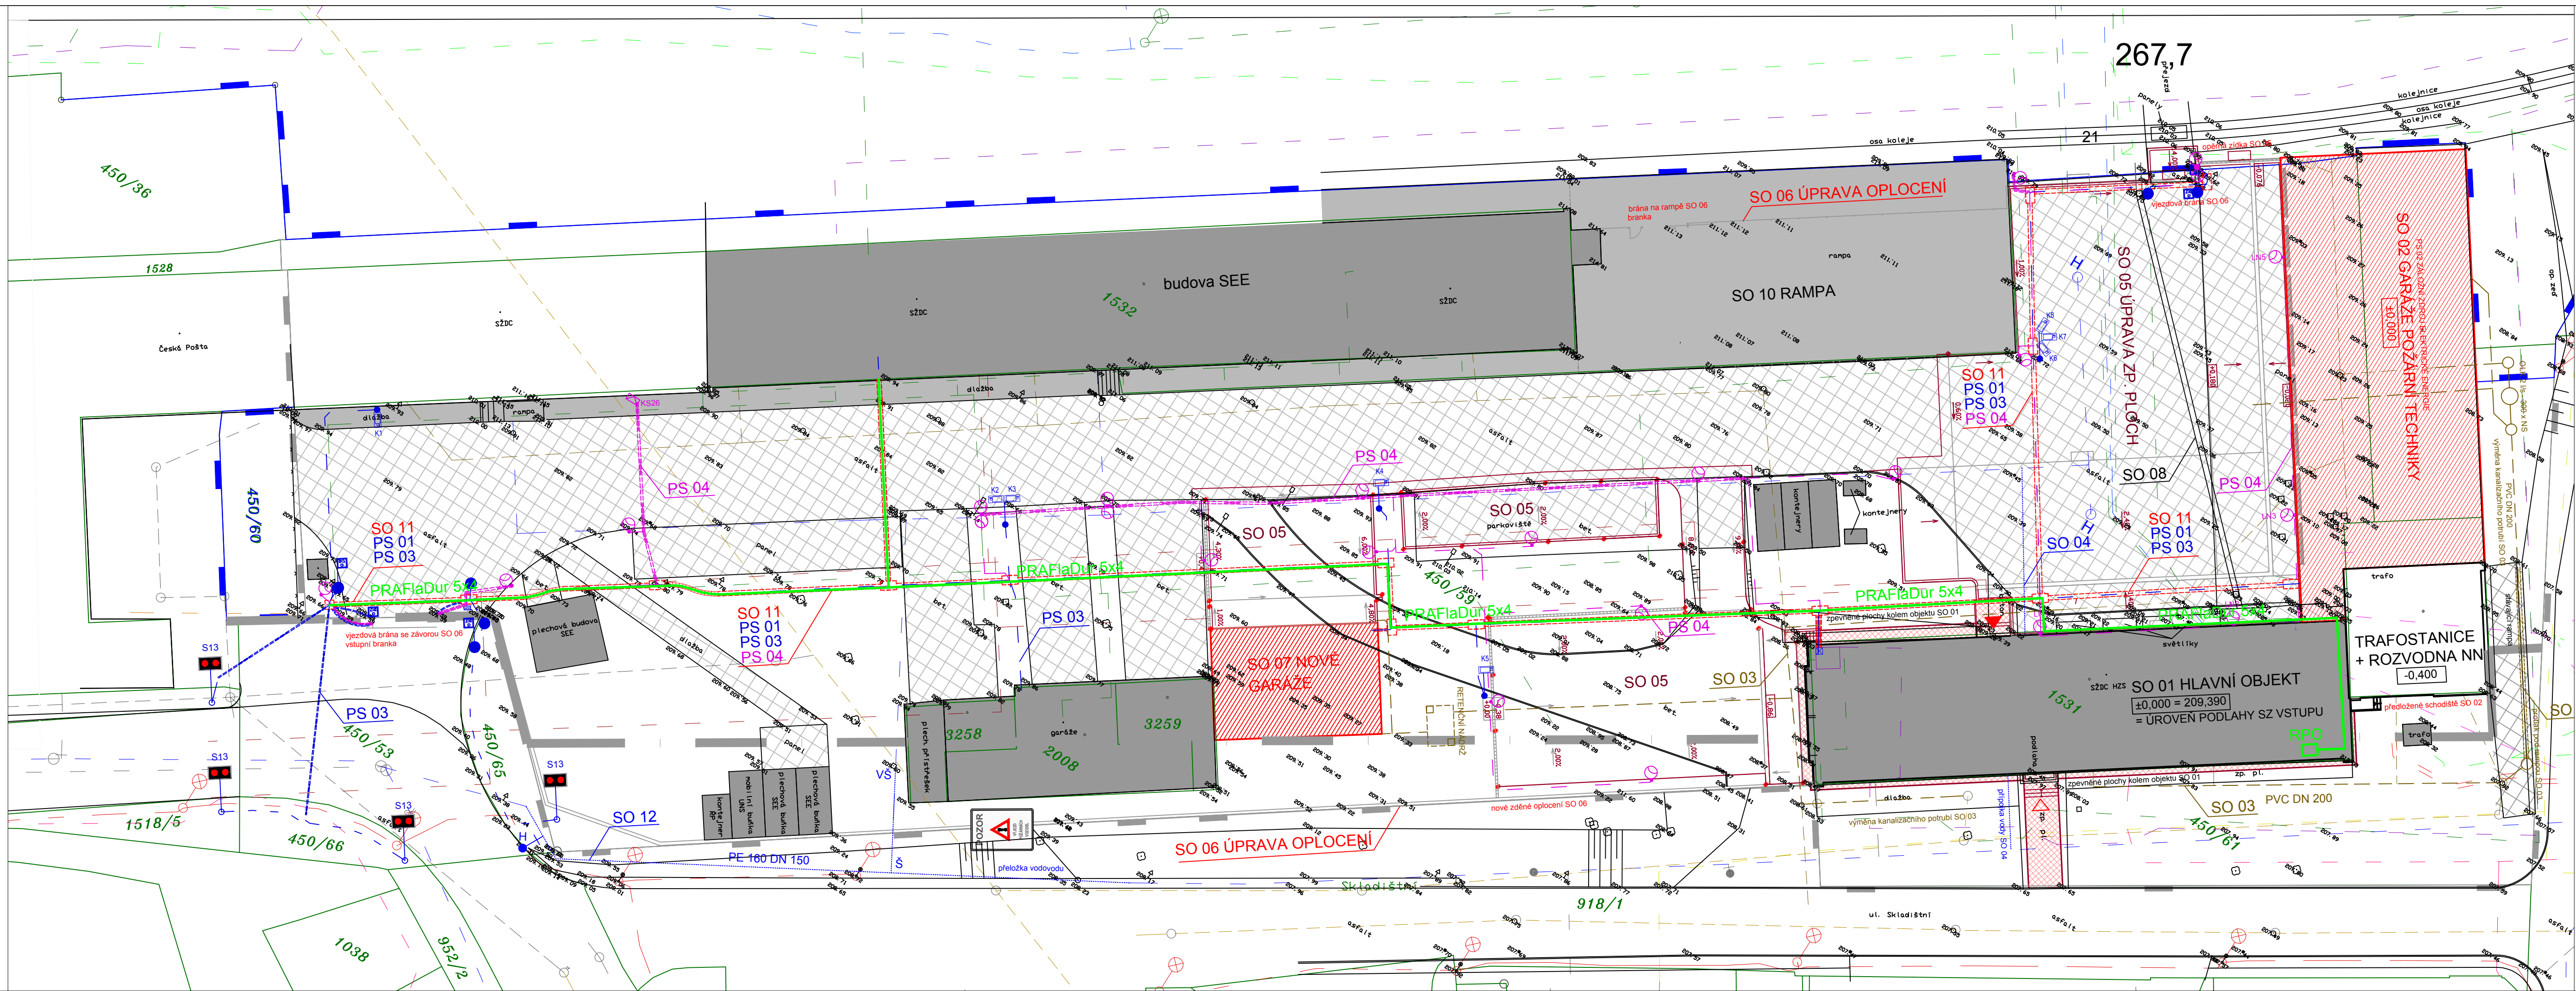

|           |       |                                  |  |
|-----------|-------|----------------------------------|--|
|           |       | ČÍSLO SOUPRAVY:                  |  |
|           |       |                                  |  |
|           |       |                                  |  |
| REVIZE Č. | DATUM | PO PŘIPOMÍNKOVÉM ŘÍZENÍ<br>ZMĚNA |  |

**MORAVIA CONSULT Olomouc a.s.**  
LEGIONÁŘSKÁ 1085/8, 779 00 Olomouc  
tel.: +420 585 570 444  
ID schránky: kjeemnd  
e-mail: moravia@moravia.cz  
http://www.moravia.cz

**Správa železniční dopravní cesty, státní organizace**  
v zastoupení: SŽDC, s.o., Stavební správa východ, Nerudova 1, 772 58 Olomouc

|  |  |                            |  |  |  |   |
|--|--|----------------------------|--|--|--|---|
| JTSK   |  |                            |  | DÍL – TECHNIKA PROSTŘEDÍ STAVB   |  | BPV   |
| <b>PROJEKTOVÁ, INŽENÝRSKÁ A KONZULTAČNÍ ORGANIZACE</b><br>CERTIFIKÁT ISO 9001<br>VPO DECO PRAHA a.s., PODBAŘSKÁ 1014/20, 160 00 PRAHA 6<br>www.vpopraha.cz |  |                            |  |   |  |   |
| PROJEKTANT<br>Ing. Jan Polívka   |  | VYPRACOVAL<br>Alois Vágner |  | KONTROLA<br>Ing. Miroslav Šemerád  |  | HIP<br>Ing. arch. Boserlova   |
| REKONSTRUKCE AREÁLU HZS OSTRAVA  |  |                            |  | ATELIER POZEMNÍCH STAVB  |  |   |
| SO 01 – HLAVNÍ BUDOVA<br>J00 – ZAŘÍZENÍ SILNOPROUDÉ ELEKTROTECHNIKY<br>OBSAH PŘÍLOHY   |  |                            |  | ČÍSLO ZAKÁZKY<br>DOKUMENTACE<br>MĚŘÍTKO<br>DATUM<br>POČET FORMÁTŮ<br>ČÁST<br>D.1.4.3-5<br>KÓD  |  | 2-0474-00/40<br>DSP-DPS<br>1:50<br>02.2018<br>5x A4<br>ČÍSLO PŘÍLOHY<br>ČÍSLO KOPIE |
| CELKOVÁ SITUACE  |  |                            |  | DOKUMENTACE LZE UŽÍVAT POUZE VE SMYSLU PŘÍSLUŠNÉ SMLOUVY O DÍLO, VÝKRES, ČI JEHO ČÁSTI, MŮŽE BYT KOPÍROVÁN NEBO JINAK ZPŮSOBEM ROZŠŘOVÁN POUZE PO PŘEDCHOZÍM SOHLASÍ VPO DECO PRAHA a.s. |  |   |