


PŮDORYS PŘÍZEMÍ

SO 02 TECHNOLOGICKÁ ČÁST - GARÁŽE POŽÁRNÍCH VOZIDEL

| | | | | | | | |
|------------|---------|------------------|--------------------|-----------|----------------|--------------------|-----------------------|
| ŠKODLIVINA | VLHKOST | MOŽNÝ VÝSKYT -CO | ZPLODINY VÝF.PLYNŮ | TEP.ZÁTĚŽ | VÝSKYT PAR PHM | VÝVIN TEPLA - HLUK | ODSÁVÁVÁNÍ TEP.ZÁTĚŽE |
|------------|---------|------------------|--------------------|-----------|----------------|--------------------|-----------------------|

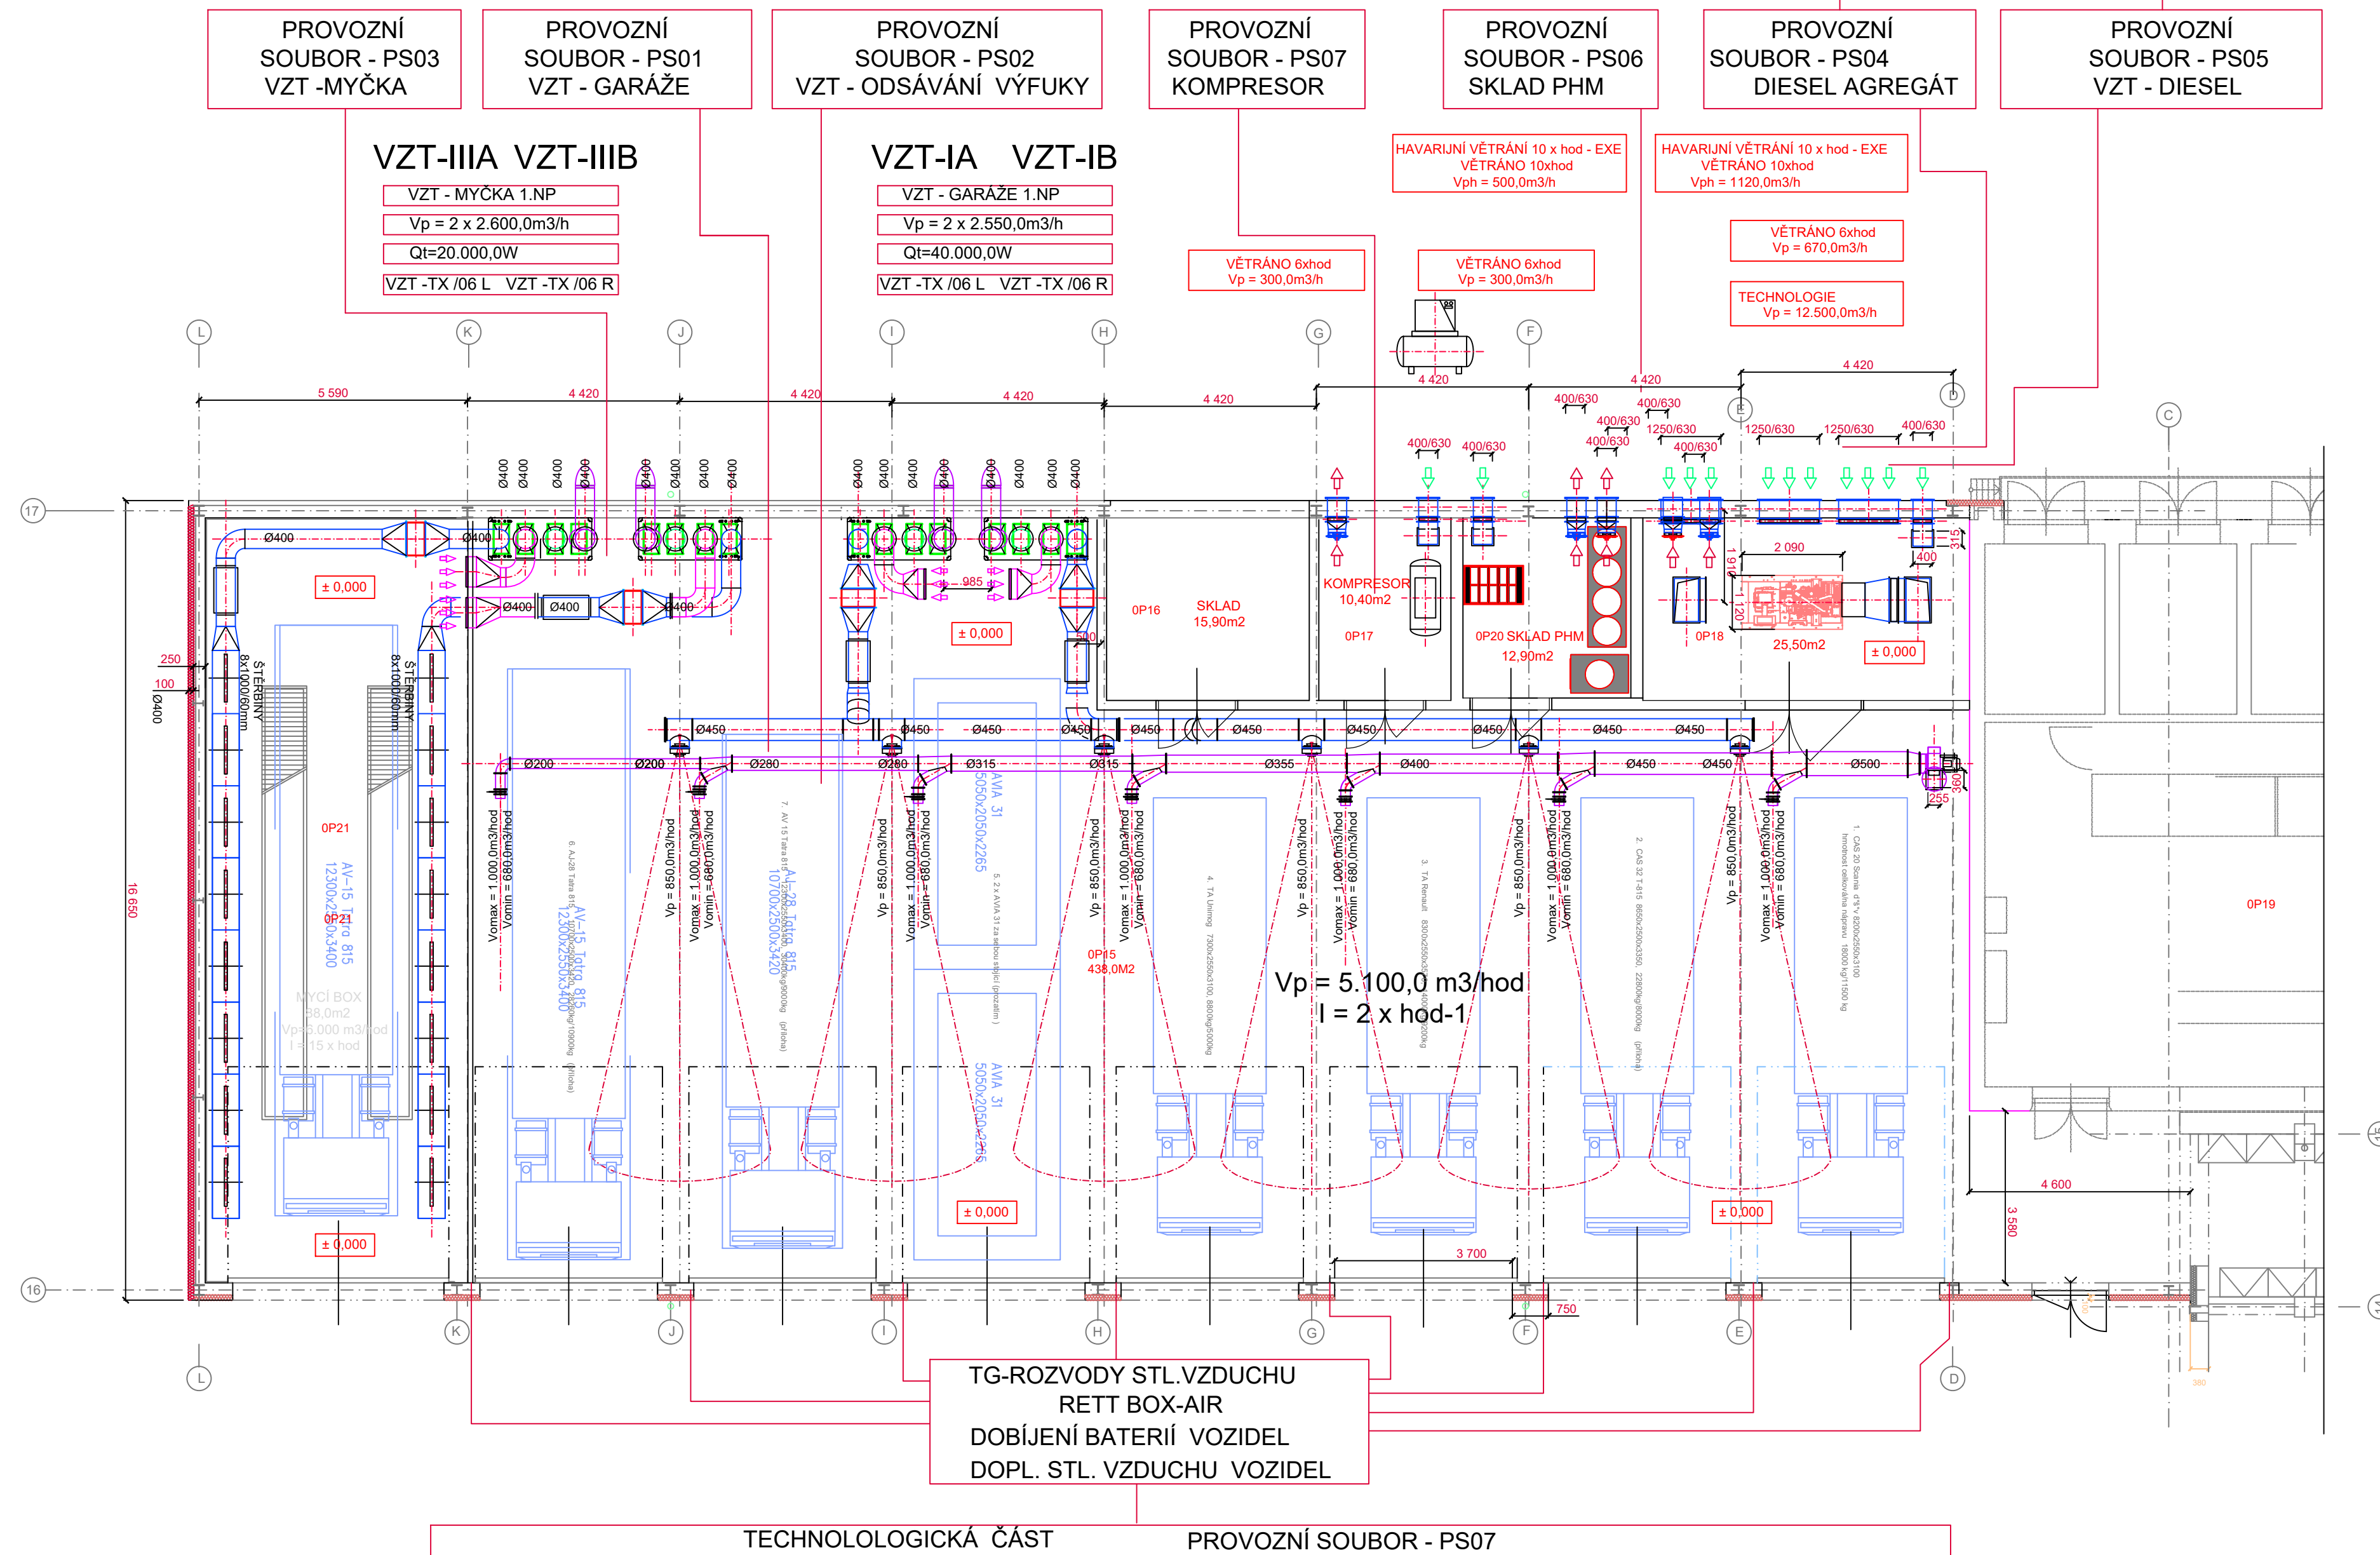

| | | | |
|-----------|-------|-------------------------|-----------------|
| | | | ČÍSLO SOUPRAVY: |
| | | | |
| | | PO PŘIPOMÍNKOVÉM ŘÍZENÍ | |
| REVIZE Č. | DATUM | ZMĚNA | |

MCO MORAVIA CONSULT Olomouc a.s.
LEGIONÁŘSKÁ 1085/8, 779 00 Olomouc

tel.: +420 585 570 444
ID schránky: kjee9md
e-mail: moravia@moravia.cz
<http://www.moravia.cz>

OBJEDNATEL  Správa železniční dopravní cesty, státní organizace
v zastoupení: SZDC, s.o., Stavební správa východ, Nerudova 1, 772 58 Olomouc

JTSK

±0,000 = 209,39 m n. m.

Bpv

| | | | | |
|--|------------------|----------------------------|-------------------------|-------------|
| PROJEKTOVÁ, INŽENÝRSKÁ A KONSULTAČNÍ ORGANIZACE | | | | |
| CERTIFIKÁT ISO 9001 | | DIČ CZ6103280 | | |
| VÚP DECO PRAHA a.s., PODBAŘSKÁ 1014/20, 160 00 PRAHA 6 | | | | |
| www.vpupraha.cz | | | | |
| PROJEKTANT | VÝPRAČOVAL | KONTROLA | HIP | |
| Ing. Luděk Mašík | Ing. Luděk Mašík | Ing. Luděk Mašík | Ing. arch. J. Böserlová | |
| ATELIÉR POZEMNÍCH STAVEB | | | | |
| AKCE | | | | |
| REKONSTRUKCE AREÁLU HZS OSTRAVA | | | | |
| SO 02 – Garáže požární techniky | | | | |
| Díl D.1.4.2 – Zařízení vzduchotechniky a vytápění | | | | |
| OBRAS PŘÍLOHY | | ČÍSLO ZAKÁZKY 2-0474-00/40 | | |
| Půdorys přízemí – VZT zařízení | | DOKUMENTACE DSP – DPS | | |
| | | MĚŘITKO 1:100 | | |
| | | DATUM 10.2017 | | |
| | | POČET FORMÁTŮ 10 x A4 | | |
| Rozdělení VZT a PS | | ČÁST | ČÍSLO PŘÍLOHY | ČÍSLO KOPIE |
| | | E | 02 | |
| | | KÓD | | |
| DOKUMENTACE LŽ UŽITÍ POUŽÍ VĚ SMYSLU PŘESLUŠE SMLOUVY O DÍLO. VYKRES. O JEHO ČÁSTI, MOŽE BÝT KOPÍROVÁN NEBO JINÝM ZPŮSOBEM ROZŠŮŘOVÁN POUZ PO PŘEDCHOZÍM SOHLASU VÚP DECO PRAHA a.s. | | | | |