



PŮDORYS PŘÍZEMÍ

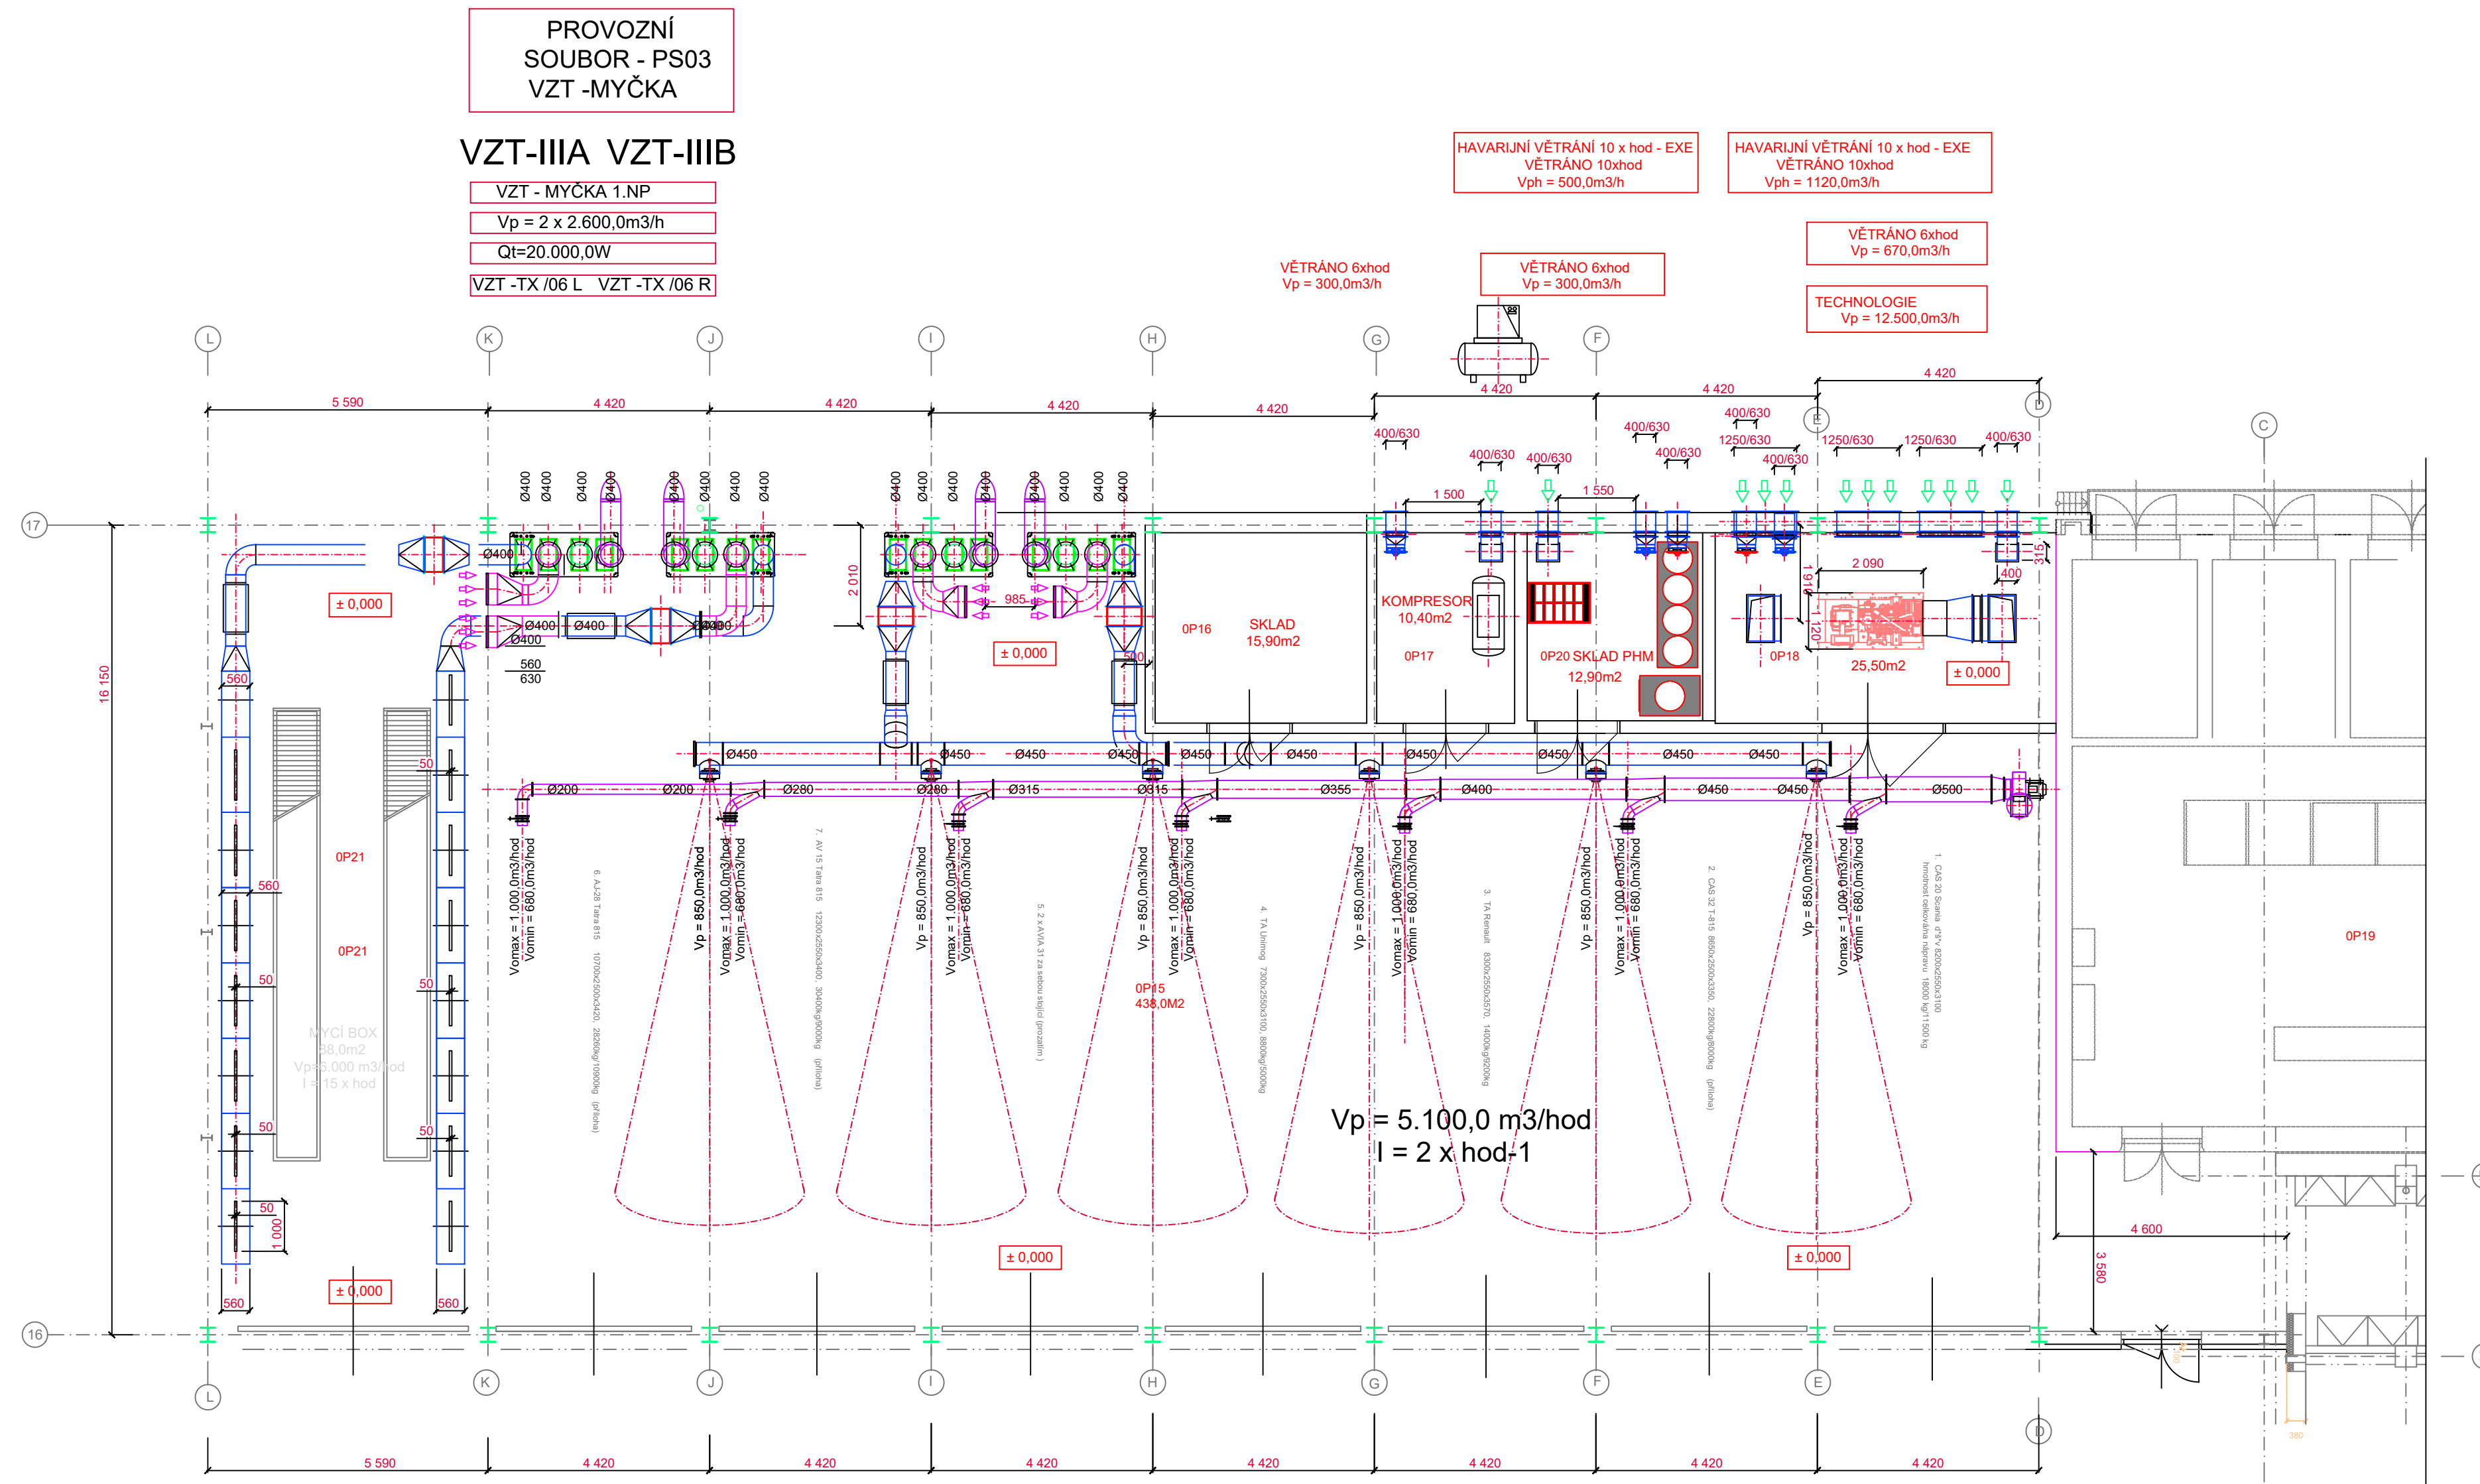

			ČÍSLO SOUPRAVY:
		PO PŘIPOMÍNKOVÉM ŘÍZENÍ	
REVIZE Č.	DATUM	ZMĚNA	

MCO MORAVIA CONSULT Olomouc a.s.
LEGIONÁŘSKÁ 1085/8, 779 00 Olomouc

tel.: +420 585 570 444
ID schránky: kjee9md
e-mail: moravia@moravia.cz
http://www.moravia.cz

OBJEDNATEL  Správa železniční dopravní cesty, státní organizace
v zastoupení: SZDC, s.o., Stavební správa východ, Nerudova 1, 772 58 Olomouc

JTSK $\pm 0,000 = 209,39 \text{ m n.m.}$ Bpv

PROJEKTOVÁ, INŽENÝRSKÁ A KONZULTAČNÍ ORGANIZACE CERTIFIKÁT ISO 9001 VPO DECO PRAHA a.s., PODBAŘSKÁ 1014/20, 160 00 PRAHA 6 www.vpupraha.cz				 VPO DECO PRAHA a.s.	
PROJEKTANT		VYPRACOVAL		KONTROLA	
Ing. Luděk Mojsík		Ing. Luděk Mojsík		Ing. arch. J. Böserlová	
HIP		ATELIÉR POZEMLNÍCH STAVEB			
ACE REKONSTRUKCE AREÁLU HZS OSTRAVA SO 02 – Garáže požární techniky Díl D.1.4.2 – Zařízení vzduchotechniky a vytápění					
OSASH PŘÍLOHY Půdorys přízemí – VZT zařízení PS 03 Rozdělení VZT a PS					
ČÁST		ČÍSLO PŘÍLOHY		ČÍSLO KOPIE	
E		04			
KÓD					
DOKUMENTACE LZE UŽÍVAT POUZE V SMYSLU PŘÍSLUŠNÉ SMLOUVY O DÍLO. VÝKRES, O JEHO ČÍSLO, MŮŽE BÝT KOPÍROVÁN NEBO JINÝM ZPŮSOBEM ROZŠŮŘOVÁN POUZE PO PŘEDCHOZÍM SOHLASU VPO DECO PRAHA a.s.					