


REKONSTRUKCE AREÁLU HZS OSTRAVA

SO11-NOVÝ KABELOVOD, NOVÝ STAV, M 1:250

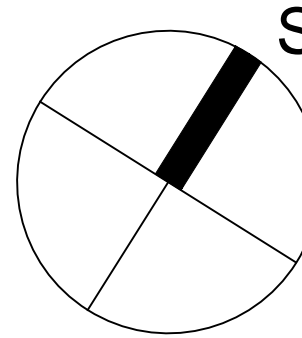

SOUŘADNÝ SYSTÉM S-JTSK
VÝŠKOVÝ SYSTÉM BPV
±0,000 = 209,390 = ÚROVEŇ PODLAHY SZ VSTUPU HL. OBJEKTU


SEZNAM SO A PS

- PS 01 NOVÝ KAMEROVÝ SYSTÉM V AREÁLU
- PS 02 ZÁLOŽNÍ ZDROJ ELEKTRICKÉ ENERGIE
- PS 03 VENKOVNÍ SDĚLOVACÍ ROZVODY
- PS 04 VENKOVNÍ OSVĚTLENÍ
- SO 01 HLAVNÍ OBJEKT
- SO 02 GARÁŽE POŽÁRNÍ TECHNIKY
- SO 03 OLK + ÚPRAVA ČÁSTI AREÁLOVÉ KANALIZACE
- SO 04 PŘÍPOJKA VODY
- SO 05 ÚPRAVA ZPEVNĚNÝCH PLOCH
- SO 10 RAMPA
- SO 11 NOVÝ KABELOVOD
- SO 12 PŘELOŽKA VODOVODU
- SO 13 DEMOLICE GARÁŽÍ POŽÁRNÍ TECHNIKY
- SO 14 KÁCENÍ A NÁHRADNÍ VYSADBY

pozn.: **TUČNĚ** označené objekty podléhají novému územnímu řízení, u objektu SO 06 bude požádáno o vydání územního souhlasu.

LEGENDA NOVÝ STAV

- PS 04 nové areálové osvětlení
- PS 01, PS 03, kamerový systém, nové sdělovací rozvody, SO11 kabelovod
- SO 01, SO 02, stávající objekty
- SO 10, stávající plochy, zpevněné komunikace
- SO 02, SO 06, SO07 nové objekty
- SO 05, nové betonové plochy
- SO 05, nové asfaltové plochy

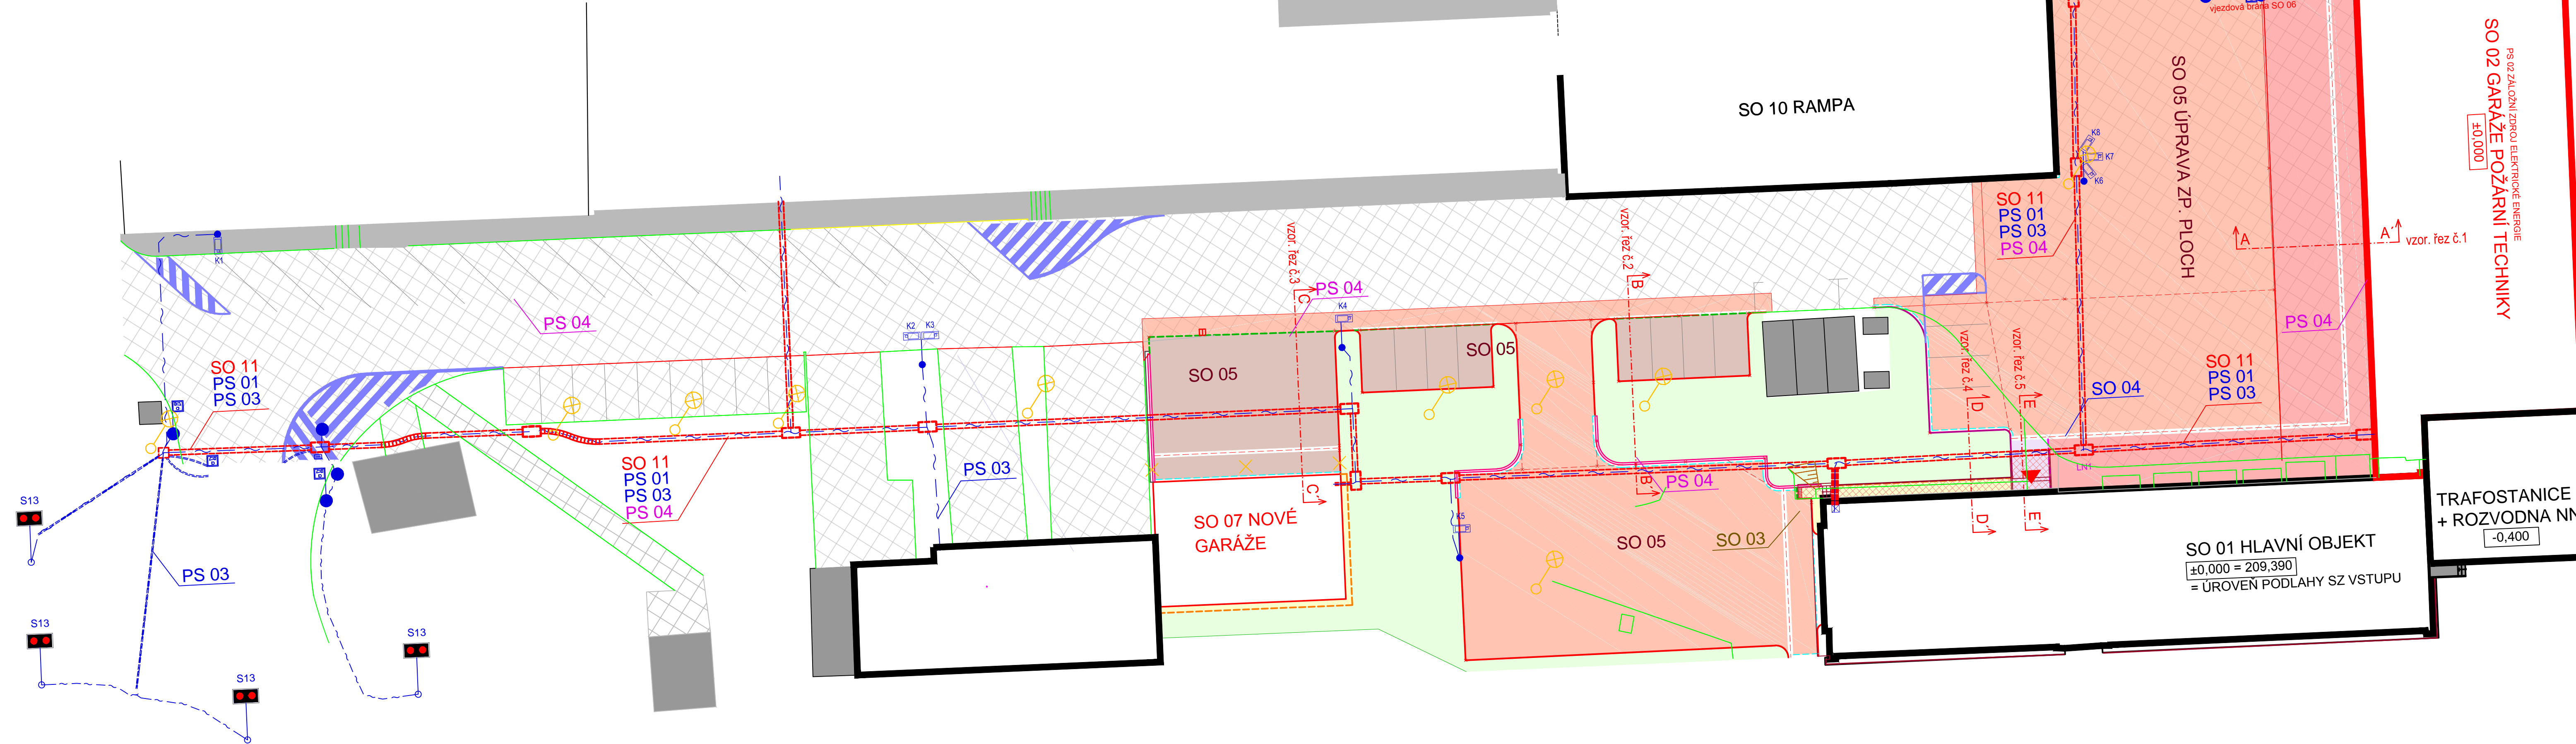

			ČÍSLO SOUPRAVY:
		PO PŘÍPOMÍNKOVÉM ŘÍZENÍ	
REVIZE Č.	DATUM	ZMĚNA	

MORAVIA CONSULT Olomouc a.s.
LEGIONÁŘSKÁ 1085/8 , 779 00 Olomouc

tel.: +420 585 570 444
ID schránky: kjee9md
e-mail: moravia@moravia.cz
http://www.moravia.cz

OBJEDNATEL

Správa železniční dopravní cesty, státní organizace
v zastoupení: SZDC, s.o., Stavební správa východ, Nerudova 1, 772 58 Olomouc

JTSK	±0,000 = 209,39 m n.m.	Bpv
PROJEKTOVÁ, INŽENÝRSKÁ A KONZULTAČNÍ ORGANIZACE		
CERTIFIKÁT ISO 9001 VÝVOJ DECO PRAHA a.s., PODBAŘSKÁ 1014/20, 160 00 PRAHA 6 www.vpuuprha.cz		
PROJEKTANT Ing. Jan Polívka	VYPRACOVAL Ing. arch. Tomáš Brix	KONTROLA Ing. Jan Polívka
HIP Ing. arch. J. Böserlová	ATELIÉR POZEMNÍCH STAVB	
ČÍSLO ZAKÁZKY Z-0474-00/40		DOKUMENTACE DSP-DPS
MĚŘITKO 02:2018		DATUM 02.2018
POČET FORMÁTŮ 7 x A4		ČÍSLO KÓPE 02
Kód		ČÍSLO KÓPE
Kabelovod_situace		
DOKUMENTACE LIE UŽÍMATI POULZE VE SMYSLU PŘÍSLUŠNÉ SMLOUVY O DÍLO. VÝKRES, ČI JEHO ČÁST, MŮŽE BÝT KOPÍROVÁN NEBO JINÝM ZPŮSOBEM ROZŠÍŘOVÁN POULZE PO PŘEDCHOZÍM SOULASU S VÝVOJEM DECO PRAHA a.s.		