REKONSTRUKCE AREÁLU HZS OSTRAVA

KOORDINAČNÍ SITUAČNÍ VÝKRES CELÉHO ZÁMĚRU - NOVÝ STAV, M 1:250

S

SOUŘADNÝ SYSTÉM S-JTSK
VÝŠKOVÝ SYSTÉM BPV
±0,000 = 209,390 = ÚROVEŇ PODLAHY SZ VSTUPU HL. OBJEKTU

Související investice - ulice Wattova. Záměr České pošty s.p. k umístění vodorovných a svislých dopravních značek zákazu zastavení na pozemní komunikaci. Tento záměr a záměr stavby "Rekonstrukce areálu HZS Ostrava" k zásahu do pozemní komunikace, je podmíněn změnou realizované stavby „Estetizace přednádražního prostoru v Ostravě - Přívoze", stavebníkem bylo Statutární město Ostrava, Městský obvod Moravská Ostrava a Přívoz.

SEZNAM SO A PS

PS 01 NOVÝ KAMEROVÝ SYSTÉM V AREÁLU
PS 02 ZÁLOŽNÍ ZDROJ ELEKTRICKÉ ENERGIE
PS 03 VENKOVNÍ SDĚLOVACÍ ROZVODY
PS 04 VENKOVNÍ OSVĚTLENÍ
SO 01 HLAVNÍ OBJEKT
SO 02 GARÁŽE POŽÁRNÍ TECHNIKY
SO 03 OLK + ÚPRAVA ČÁSTI AREÁLOVÉ KANALIZACE
SO 04 PŘÍPOJKA VODY
SO 05 ÚPRAVA ZPEVNĚNÝCH PLOCH
SO 06 ÚPRAVA OPLOCENÍ AREÁLU
SO 07 NOVÉ GARÁŽE
SO 08 ÚPRAVA KABELOVODU
SO 09 neobsazeno
SO 10 RAMPA
SO 11 NOVÝ KABELOVOD
SO 12 PŘELOŽKA VODOVODU
SO 13 DEMOLICE GARÁŽÍ POŽÁRNÍ TECHNIKY
SO 14 KÁCENÍ A NÁHRADNÍ VÝSADBY

pozn.: **TUČNĚ** označené objekty podléhají novému územnímu řízení,
u objektu SO 06 bude zažádáno o vydání územního souhlasu.

LEGENDA STÁVAJÍCÍCH INŽENÝRSKÝCH SÍTÍ

- jednotná kanalizace SŽDC, s.o., SBBH
- vodovod SŽDC, s.o., SBBH
- zemní el. vedení VN 22 kV, SŽDC, s.o., SEE
- zemní el. vedení NN, SŽDC, s.o., SEE
- areálové osvětlení SŽDC, s.o., SEE
- rozvody zab.zař., SŽDC, s.o., SSZT
- telekomunikační vedení, ČD Telematika, a.s.
- zemní rozvod tepla, SŽDC, s.o., SBBH
- kanalizace jednotná, OVAK, a.s.
- vodovod, OVAK, a.s.
- NTL plynovod, RWE
- zemní el. vedení VN, ČEZ
- zemní el. vedení NN, ČEZ
- nadzemní el. vedení NN, ČEZ
- veřejné osvětlení, Ostravské komunikace, a.s.
- sdělovací metalické kabely, CETIN, a.s.
- kabely veřejné komunikační sítě, UPC Česká republika
- kabely České pošty, s.p., podzemní kabel 230V

LEGENDA NOVÝ STAV

- SO 03, úprava areálové kanalizace
- SO 04, přípojka, SO 12, přeložka vodovodu
- PS 04 nové areálové osvětlení
- PS 01, PS 03, kamerový systém, nové sdělovací rozvody, SO11 kabelovod
- SO 06 nové oplocení areálu
- zeleň stávající
- katastrální mapa
- stávající stav
- hranice pozemku ČD, a.s.
- hranice pozemku SŽDC, s.o.
- hranice VPS DK 141 (dle ÚP)
- SO 01, SO 02, stávající objekty
- SO 10, stávající plochy, zpevněné komunikace
- SO 02, SO 06, SO07 nové objekty
- SO 05, nové betonové plochy
- SO 05, nové asfaltové plochy

LEGENDA ZOV

- Hranice hlavního staveniště
- Krátkodobý zábor do dobu prací
- Oplocení staveniště (mobilní, plná, výška 2m)
- Vjezd a výjezd ze staveniště
- Směry areálové dopravy
- Plocha pro ZS (umístění ZS)
- Dočasná plocha pro HZS
- Napojovací místa vody, kanalizace, elektro

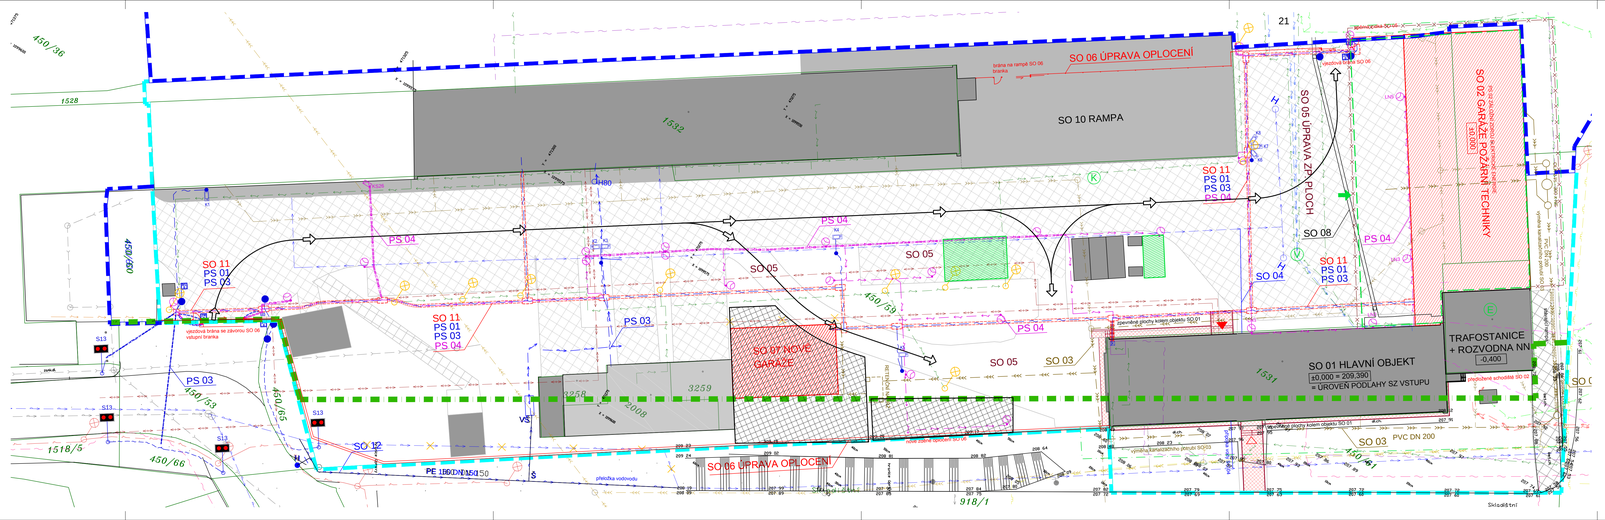
21
SO 10 RAMPA
SO 06 ÚPRAVA OPLOCENÍ
SO 05 ÚPRAVA ZPEVNĚNÝCH PLOCH
SO 02 GARÁŽE POŽÁRNÍ TECHNIKY
SO 07 NOVÉ GARÁŽE
SO 01 HLAVNÍ OBJEKT
±0,000 = 209,390
= ÚROVEŇ PODLAHY SZ VSTUPU
TRAFOSTANICE + ROZVODNA NN
-0,400
SO 11
PS 01
PS 03
PS 04
SO 08
SO 04
SO 03
SO 12
PVC DN 200
PE 100 SDR 17 D 50
PE 100 SDR 17 D 90
PE 100 SDR 17 D 110
přeložka vodovodu
vjezd/výjezd HZS
vjezd/výjezd SO 06
vjezd/výjezd SO 07
brána na rampě SO 06
branka
