


			ČÍSLO SOUPRAVY:
		PO PŘIPOMÍNKOVÉM ŘÍZENÍ	
REVIZE Č.	DATUM	ZMĚNA	



**MORAVIA CONSULT Olomouc a.s.**  
LEGIONÁŘSKÁ 1085/8 , 779 00 Olomouc

tel.: +420 585 570 444  
ID schránky: kjee9md  
e-mail: moravia@moravia.cz  
http://www.moravia.cz

OBJEDNATEL		 <b>Správa železniční dopravní cesty, státní organizace</b> v zastoupení: SZDC, s.o., Stavební správa východ, Nerudova 1, 772 58 Olomouc	
HLAVNÍ INŽENÝR PROJEKTU	ING. ARCH. JANA BÖSERLOVÁ <i>Böserlová</i>	ŘEDITEL MORAVIA CONSULT Olomouc a.s. ING. VÁCLAV KRATOCHVÍL	
ODPOVĚDNÝ PROJ. OBJ., PS	NAVRHL, VYPRACOVAL	EXTERNÍ SUBDODAVATEL	
ING. HANA HRABALOVÁ <i>Hrabalová</i>	ING. HANA HRABALOVÁ <i>Hrabalová</i>	-	
KRAJ: MORAVSKOSLEZSKÝ	POVĚŘENÝ OÚ: OSTRAVA	OBEC: OSTRAVA	
Rekonstrukce areálu HZS Ostrava		ZAK. ČÍSLO MCO	17 - 041 - 234 - PS
		ÚČEL	DSP + DPS
		DATUM	ÚNOR 2018
		FORMÁT	
		MĚŘÍTKO	
Doklady o udělených výjimkách z platných předpisů a norem, případně souhlas Drážního úřadu		ČÁST H.3	POŘ.Č.

<b>H.3</b>	<b>Doklady o udělených výjimkách z platných předpisů a norem, případně souhlas Drážního úřadu</b>		
<b>Poř.č.</b>	<b>Popis</b>	<b>Zn./č.j.</b>	<b>Datum vydání</b>
H.3 - 1	Drážní úřad, sekce stavební, Nerudova 1, 779 00 Olomouc - závazné stanovisko	DUCR-46835/18/Dk	11.9.2018
H.3 - 2	Krajský úřad Moravskoslezského kraje, Odbor životního prostředí a zemědělství, 28. října 117, 702 18 Ostrava	MSK 17653/2016	30.3.2016



MORAVIA CONSULT Olomouc a.s.  
14-09-2018  
ev.č. 02919 ověřit: [signature]  
přiděleno L: [signature]  
přiděleno D: MĚŘANĚL, PUSKAL

H.3 - 1

CRDUX00DAOZ1

## DRÁŽNÍ ÚŘAD, NERUDOVA 1, 779 00 OLOMOUČ

sekce stavební - územní odbor Olomouc

Sp. zn.: MO-SOO1057/18-3/Dk

V Olomouci dne 11. září 2018

Č. j.: DUCR-46835/18/Dk

Telefon: +420 972 741 315 (linka 215)

Oprávněná úřední osoba: Dolínková Kristýna Mgr.

E-mail: dolinkova@ducr.cz

### ZÁVAZNÉ STANOVISKO

Dražní úřad jako dražní správní úřad podle § 54 odst. 1 zákona č. 266/1994 Sb., o dráhách, ve znění pozdějších předpisů (dále jen "zákon")

**vydává**

podle § 7 odst. 3 zákona, na základě žádosti, podané u Dražního úřadu dne 2. srpna 2018 žadatelem MORAVIA CONSULT Olomouc a.s., Legionářská 1085/8, 77900 Olomouc, IČ:64610357,

**s o u h l a s n é   z á v a z n é   s t a n o v i s k o   p r o   ú č e l y  
u m í s t ě n í ,   p o v o l e n í   a   o h l á š e n í   s t a v b y**

#### **"Rekonstrukce areálu HZS Ostrava"**

Stavba je navržena z části v obvodu dráhy a ochranném pásmu dráhy železniční tratě Přerov – Petrovice u Karviné v žkm 267,500 – 267,750 v minimální vzdálenosti 4,5 m od osy krajní koleje (měřeno kolmo na její osu). Stavba se nachází na pozemcích parc. č. st. 1531, st. 1532, 450/59 a 450/61 v k.ú. Přívoz.

Jedná se o rekonstrukci budovy jednotky požární ochrany HZS SŽDC. V hlavní budově (SO 01) budou umístěny místnosti a kanceláře určené pro chod jednotky s nepřetržitým provozem a plnohodnotné zázemí zaměstnanců, sklady a v 1.NP pak dílna pro opravu a údržbu vozového parku a nově zbudovaná parkovací stání pro osobní vozidla. Na hlavní objekt navazuje kolmo nový objekt garáží požární techniky SO 02 spojený s trafostanicí, který slouží k parkování vozidel požární techniky jednotky s částí uzpůsobenou pro ruční mytí aut. Dále jsou zde technické místnosti. Dojde k vybudování nových garáží pro parkování 4 osobních a dodávkových vozidel.

#### **Souhlasné stanovisko vydává Dražní úřad za těchto podmínek:**

1. Stavba bude provedena podle projektové dokumentace předložené Dražnímu úřadu. Případné změny této dokumentace je stavebník povinen předem projednat s Dražním úřadem.
2. Stavbou nesmí být nepříznivě ovlivněny dražní objekty a zařízení.
3. Na stavbě nesmějí být umístěna taková světla nebo barevné plochy, které by mohly vést k záměně s dražními znaky nebo mohly jinak ohrozit provoz dráhy.
4. Při provádění stavby nesmí být ohrožena bezpečnost a plynulost železničního provozu. Veškeré kroky při provádění stavby v obvodu dráhy – tj. harmonogram prací, nutná ochranná opatření, případné výluky kolejí, apod. je třeba řádně v předstihu projednat s vlastníkem a provozovatelem dráhy.

5. Všechny kovové části stavby je nutno chránit podle příslušných norem a předpisů před účinky bludných proudů vzniklých při provozování elektrifikované dráhy stejnosměrnou trakční proudovou soustavou.
6. Stavebník je povinen písemně oznámit Drážnímu úřadu termín zahájení výše uvedené stavby.
7. Po ukončení stavby požádá stavebník o vydání závazného stanoviska ke kolaudaci, který Drážní úřad vydává podle § 7 odst. 3 zákona.

### Odůvodnění

Drážní úřad obdržel dne 2. srpna 2018 žádost právnické osoby MORAVIA CONSULT Olomouc a.s., Legionářská 1085/8, 77900 Olomouc, IČ:64610357 o závazné stanovisko pro účely umístění, povolení a ohlášení výše uvedené stavby. K žádosti byly Drážnímu úřadu předloženy následující podklady:

- Žádost č.j.: 44340/18 ze dne 2. 8. 2018;
- Informace o pozemcích dotčených stavbou;
- Dokumentace;
- Koordinační situace stavby 1:250;
- Situační mapa se vzdáleností dotčené stavby od osy krajní koleje;
- Vyjádření SŽDC, s.o., Oblastní ředitelství Ostrava č.j.: 728/2017-SŽDC-OR OVA-SBBH ze dne 8. 8. 2017.

Drážní úřad posoudil u předmětné žádosti a předložené dokumentace soulad navrhované stavby se zákonem o dráhách včetně prováděcích předpisů.


Na základě výše uvedených skutečností Drážní úřad dospěl k závěru, že při splnění podmínek uvedených v tomto stanovisku bude v maximální možné míře zajištěno bezpečné a plynulé provozování dráhy a drážní dopravy, včetně její ochrany. Na základě uvedeného Drážní úřad vydal toto souhlasné závazné stanovisko.

**Upozornění: Drážní úřad si vyhrazuje - po započetí stavby - právo výkonu státního dozoru ve věcech drah na výše uvedené stavbě se zaměřením na dodržování podmínek tohoto souhlasu se zaměřením na bezpečnost provozu dráhy a drážní dopravy v místě stavby.**

#### Toto stanovisko:

- Je podle § 64 zákona o dráhách závazným stanoviskem podle § 149 zákona č. 500/2004 Sb., správní řád, ve znění pozdějších předpisů, pro rozhodnutí a pro jiné úkony stavebního úřadu nebo úkony autorizovaného inspektora v souladu s § 4 odstavce 2 písm. a) zákona č. 183/2006 Sb., o územním plánování a stavebním řádu, ve znění pozdějších předpisů, nestanoví-li zvláštní předpis jinak.
- Nenahrazuje rozhodnutí, stanoviska, vyjádření, posouzení případně jiná opatření dotčených orgánů vyžadovaná zvláštními předpisy a stanovisko účastníků řízení.
- Nenahrazuje souhrnné stanovisko vlastníka a provozovatele dráhy, kterým je Správa železniční dopravní stavby, státní organizace, Oblastní ředitelství Ostrava.

Drážní úřad  
Wilsonova 300/8  
121 06 Praha 2 (06)

  
**Ing. Jarmila Wagnerová**  
Ředitelka územního odboru Olomouc

#### Příloha:

- 2x odsouhlasená situace

#### Rozdělovník:

- MORAVIA CONSULT Olomouc a.s., Legionářská 1085/8, 77900 Olomouc, IČ:64610357



Drážní úřad  
Wilsonova 300/8  
121 06 Praha 2

06

## SOUHLAS

dle zák. č. 266/94 Sb.  
č.j. DUCR-46835/18/DK  
ze dne 11.9.2018

7.7

osa koleje

osa koleje vlečky

rampa

ochranné pásmo vlečky  
ochranné pásmo dráhy

4.5

1532


450/59

1531



REKONSTRUKCE AREÁLU HZS OSTRAVA  
KOORDINACNÍ SITUACE STAVBY

M 1:250

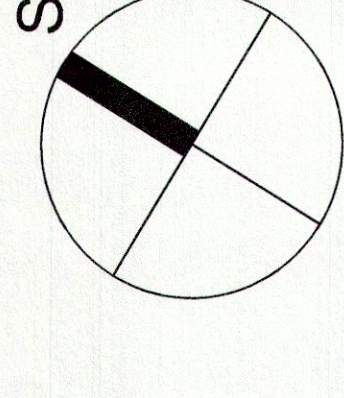

SOUŘADNÝ SYSTÉM S-JTSK  
VÝŠKOVÝ SYSTÉM BPV

±0,000 = 209,390 = ÚROVEŇ PODLAHY SZ VSTUPU HL. OBJEKTU

Související investice - ulice Wattova. Záměr České pošty s.p. k umístění vodorovných a svislých dopravních značek zastavení na pozemní komunikaci. Tento záměr a záměr stavby "Rekonstrukce areálu HZS Ostrava" k zásahu do pozemní komunikace, je podmiňován zněnou realizovanou stavbou "Estetizace předhradního prostoru v Ostravě - Přivoze", stavebníkem bylo Statutární město Ostrava, Městský obvod Moravská Ostrava a Přivoz.


SEZNAM SO A PS

- PS 01 NOVÝ KAMEROVÝ SYSTÉM V AREÁLU
- PS 02 ZALOŽNÍ ZDROJ ELEKTRICKÉ ENERGIE
- PS 03 VENKOVNÍ SDELOVACÍ ROZVODY
- PS 04 VENKOVNÍ OSVĚTLENÍ
- SO 01 HLAVNÍ OBJEKT
- SO 02 GARÁŽE POŽÁRNÍ TECHNIKY
- SO 03 OLK + ÚPRAVA ČÁSTI AREÁLOVÉ KANALIZACE
- SO 04 PŘÍPOJKA VODY
- SO 05 ÚPRAVA ZPEVNĚNÝCH PLOCH
- SO 06 ÚPRAVA OPLOČENÍ AREÁLU
- SO 07 NOVÉ GARÁŽE
- SO 08 ÚPRAVA KABELOVODU
- SO 09 neobsazeno
- SO 10 RAMPA
- SO 11 NOVÝ KABELOVOD
- SO 12 PŘELOŽKA VODOVODU
- SO 13 DEMOLICE GARÁŽÍ POŽÁRNÍ TECHNIKY
- SO 14 KÁČENÍ A NÁHRADNÍ VÝSADBY

- LEGENDA STÁVAJÍCÍCH INŽENÝRSKÝCH SÍTÍ
- jednotná kanalizace SZDC, s.o., SBBH
  - vodovod SZDC, s.o., SBBH
  - zemní el. vedení VN 22 kV, SZDC, s.o., SEE
  - zemní el. vedení NN, SZDC, s.o., SEE
  - areálové osvětlení SZDC, s.o., SEE
  - rozvody zab.zaf., SZDC, s.o., SSZT
  - telekomunikační vedení, ČD Telenatika, a.s.
  - zemní rozvod tepla, SZDC, s.o., SBBH
  - kanalizace jednotná, OVak, a.s.
  - vodovod OVak, a.s.
  - NTL plynovod, RWE
  - zemní el. vedení VN, ČEZ
  - zemní el. vedení NN, ČEZ
  - nadzemní el. vedení NN, ČEZ
  - veřejné osvětlení, Ostravské komunikace, a.s.
  - sdelovací metalické kabely, CETIN, a.s.
  - kabely veřejné komunikační sítě, UPC Česká republika
  - kabely České pošty, s.p., podzemní kabel 230V

LEGENDA NOVÝ STAV

- SO 03, úprava areálové kanalizace
- SO 04, přípojka, SO 12, přeložka vodovodu
- PS 04 nové areálové osvětlení
- PS 01, PS 03, kamerový systém,
- nové sdelovací rozvody, SO11 kabelovod
- SO 06 nové oplocení areálu
- zelení stávající
- zelená stávající - kácená
- katastrální mapa
- stávající stav
- hranice pozemku ČD, a.s.
- hranice pozemku SZDC, s.o.
- hranice VPS DK 141 (dle ÚP)
- SO 01, SO 02, stávající objekty
- SO 10, stávající plochy, zpevněné komunikace
- SO 02, SO 06, SO07 nové objekty
- SO 05, nové betonové plochy
- SO 05, nové asfaltové plochy
- ochranné pásmo dráhy

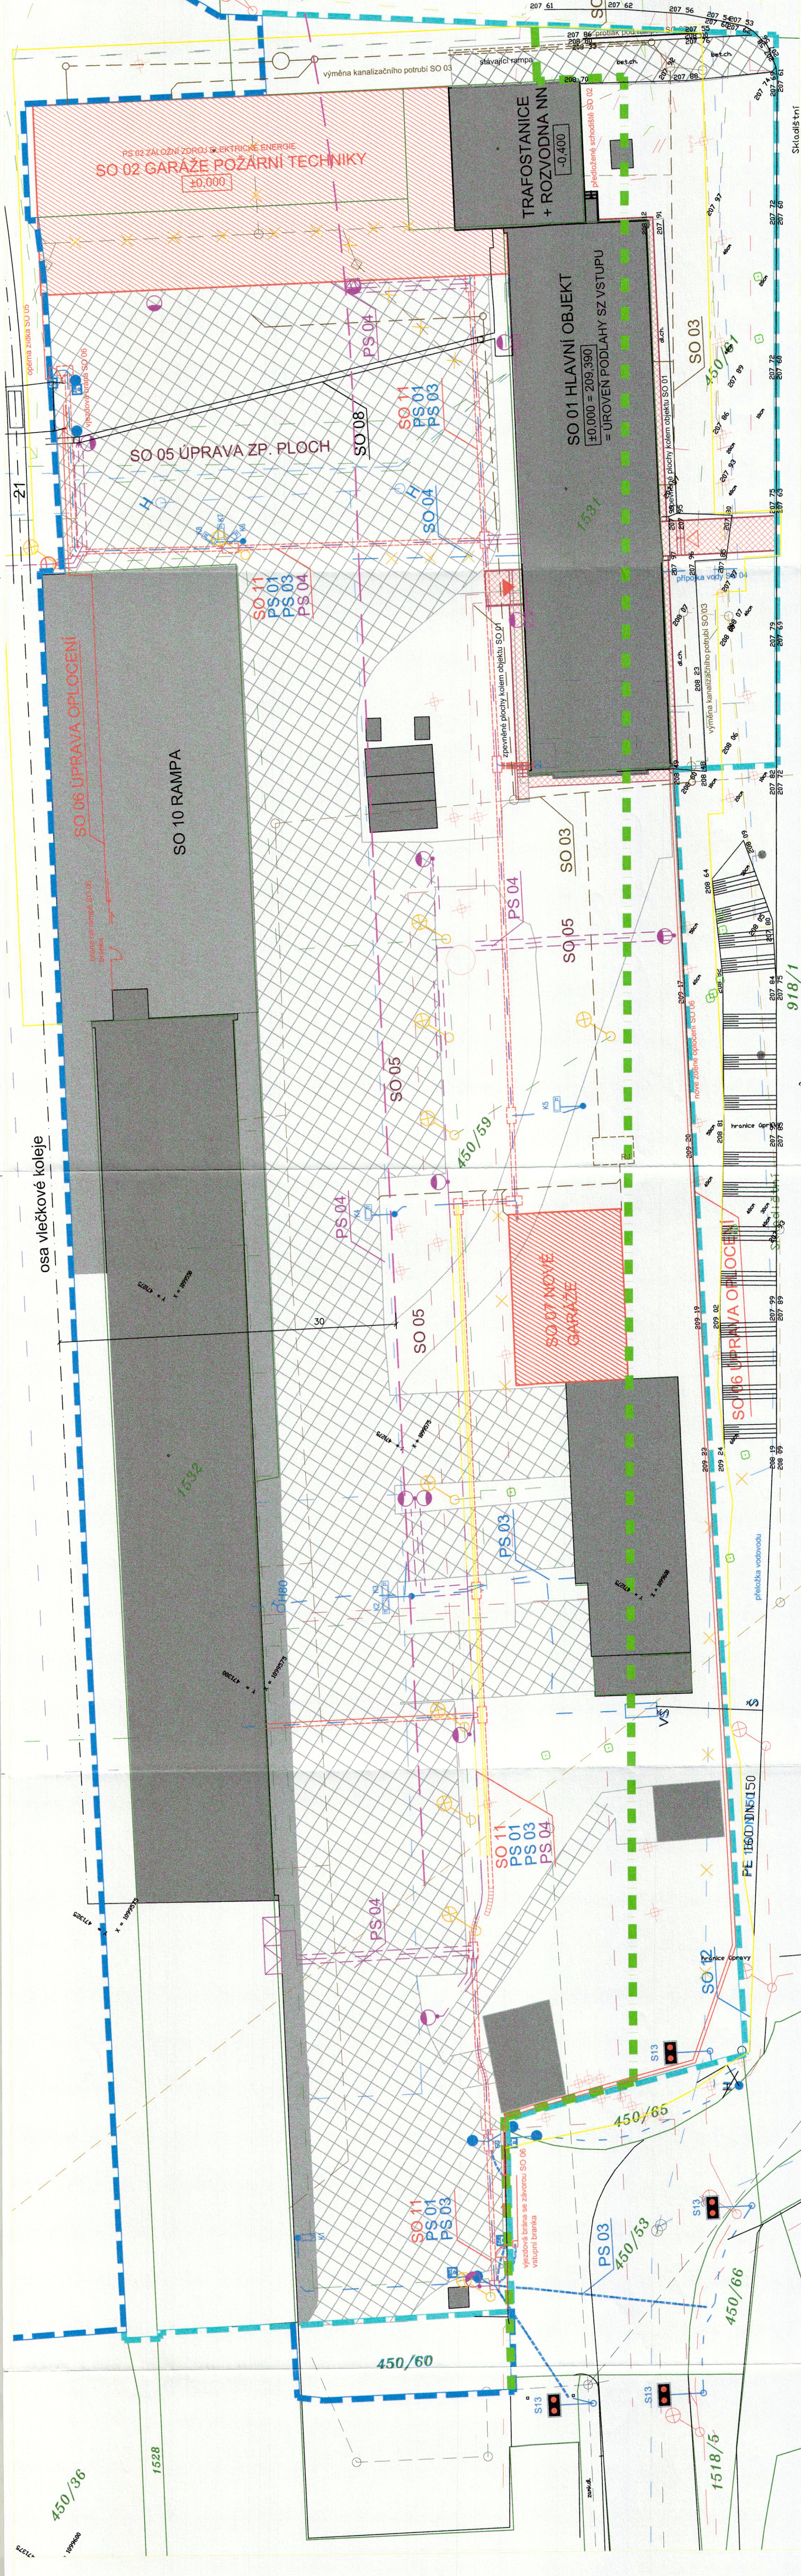

**SZDC** Správa železniční dopravní cesty

**Sfdi** Správa železniční dopravní cesty

**SOUHLAS**  
dle zák. č. 266/94 Sb.  
č.j. *D.Ú. 10.000/94 Sb.*  
ze dne *11.9.2018*

Dražní úřad  
Wilsonova 3008  
121 06 Praha 2

**PO PŘÍPOMÍNKOVÉM ŘÍZENÍ**

REVIZE Č. DATUM ZMĚNA

**MCO MORAVIA CONSULT Olomouc a.s.**  
LEGIONÁŘSKÁ 1085/8, 779 00 Olomouc  
tel.: 420 585 570 444  
ID schránky: klee@mc  
e-mail: moravia@moravia.cz  
http://www.moravia.cz

**SZDC** Správa železniční dopravní cesty, státní organizace  
v zastoupení: SZDC, s.o., Stavební správa východ, Nerudova 1, 772 58 Olomouc

**PROJEKTOVÁ, INŽENÝRSKÁ A KONSULTAČNÍ ORGANIZACE**  
VÝVOJ PRÁCE  
PROJEKTANT VYPRACOVAL KONTROLA HIP  
Ing. Jan Polák Ing. Jan Polák Ing. arch. J. Běsrov  
CISLO ZAKAZKY 2-0474-00/40  
DOKUMENTACE DSP-IPPS  
MERITKO 1:250  
DATUM 10.2017  
POČET FORMATU 7 x A4  
CISLO PRUHY C 02  
CISLO KNO  
Koordinační situace stavby

JTSK 10,000 = 209,39 m.n.m. BpV

TRAFOSTANICE  
+ ROZVODNA NN  
-0,400

SO 01 HLAVNÍ OBJEKT  
±0,000 = 209,390  
= ÚROVEŇ PODLAHY SZ VSTUPU

SO 02 GARÁŽE POŽÁRNÍ TECHNIKY  
±0,000

SO 05 ÚPRAVA ZP. PLOCH

SO 06 ÚPRAVA OPLOČENÍ

SO 07 NOVÉ GARÁŽE

SO 08 ÚPRAVA KABELOVODU

SO 09 neobsazeno

SO 10 RAMPA


SO 11 NOVÝ KABELOVOD

SO 12 PŘELOŽKA VODOVODU

SO 13 DEMOLICE GARÁŽÍ POŽÁRNÍ TECHNIKY

SO 14 KÁČENÍ A NÁHRADNÍ VÝSADBY

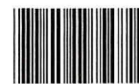

**H.3 - 2**ECOLOGICAL CONSULTING a.s.  
SEKRETARIÁT 006

DOŠLO: 31-03-2016

Č.j. 181

PŘEDÁNO:

**KRAJSKÝ ÚŘAD****MORAVSKOSLEZSKÝ KRAJ****Odbor životního prostředí a zemědělství**

28. října 117, 702 18 Ostrava

Čj: MSK 17653/2016  
 Sp. zn.: ŽPZ/4351/2016/MaD  
 246.2 V5  
 Vyřizuje: Mgr. Daniel Mach  
 Odbor: Odbor životního prostředí a zemědělství  
 Telefon: 595 622 988  
 Fax: 595 622 396  
 E-mail: posta@msk.cz  
 Datum: 2016-03-30

## Rozhodnutí

Krajského úřadu Moravskoslezského kraje, odboru životního prostředí a zemědělství, ve věci udělení výjimky z ochranných podmínek zvláště chráněného druhu živočicha – kavky obecné.

### Výroková část

Krajský úřad Moravskoslezského kraje, odboru životního prostředí a zemědělství (dále „krajský úřad“), jako věcně a místně příslušný správní orgán podle § 29 odst. 1 zákona č. 129/2000 Sb., o krajích (krajské zřízení), ve znění pozdějších předpisů, a podle § 77a odst. 5 písm. h) zákona č. 114/1992 Sb., o ochraně přírody a krajiny, ve znění pozdějších předpisů (dále „zákon“), po provedení správního řízení podle zákona č. 500/2004 Sb., správní řád, ve znění pozdějších předpisů (dále „správní řád“), rozhodl takto:

Společnosti Správa železniční dopravní cesty, státní organizace, Stavební správa východ, Nerudova 1, 772 58 Olomouc, IČ 709 94 234, v zastoupení společnosti Ecological Consulting a.s., Na Střelnici 48, 779 00 Olomouc, IČ 258 73 962 (dále „žadatel“), se **povoluje výjimka** dle § 56 odst. 1 a odst. 2 písm. c) zákona, ze základních podmínek ochrany zvláště chráněných druhů živočichů uvedených v ust. § 50 odst. 2 zákona, konkrétně ze zákazu škodlivého zásahu do přirozeného vývoje zvláště chráněného živočicha jeho rušením, změnami na hnízdišti a odstraňováním užívaného sídla **kavky obecné** (*Corvus monedula*), zařazené dle vyhlášky Ministerstva životního prostředí ČR č. 395/1992 Sb., kterou se provádějí některá ustanovení zákona, do kategorie silně ohrožených druhů. Výjimka je povolena v souvislosti se stavbou „Rekonstrukce areálu HZS Ostrava“, místo stavby: Ostrava - Přívoz.

Výjimka se povoluje za předpokladu splnění následujících **podmínek**:

1. Zaslepení otvoru a odstranění hnízda může být provedeno pouze mimo hnízdní období kavky obecné (tj. mimo období duben až červen). Před definitivním zaslepením musí být otvory opatřeny jednocestnou uzávěrou pro případný únik netopýrů.



Zavedli jsme systém environmentálního řízení a auditu



2. Žadatel zabezpečí zachování hnízdních možností kavky obecné v okolí rekonstruované budovy instalací speciální budky pro kavku obecnou.
3. Po dokončení stavebních prací (nejdéle 30 dní po dokončení stavby) písemně ohlásit naplnění této výjimky s informací o umístění náhradní budky.
4. Výjimka je povolena do 31. 12. 2018.

Účastníkem řízení podle § 27 odst. 1 správního řádu je žadatel.

## Odůvodnění

Krajský úřad obdržel dne 2. 2. 2016 (s doplněním dne 12. 2. 2016) žádost o povolení výjimky podle § 56 zákona ze základních podmínek ochrany zvláště chráněného druhu živočicha - kavky obecné. Povolení výjimky je požadováno za účelem realizace stavby „Rekonstrukce areálu HZS Ostrava“, místo stavby: Ostrava - Přívoz. Předmětem stavby je celkové zvýšení uživatelského komfortu areálu drážních hasičů. U hlavní budovy proběhne rekonstrukce obvodového a střešního pláště včetně zateplení a dispoziční úpravy. Stávající garáže budou demolovány, na jejich místo budou navrženy garáže nové. Bude provedena úprava stávajících zpevněných ploch areálu. Kavka obecná využívá k hnízdění objekt hlavní budovy.

Dnem doručení žádosti bylo ve věci zahájeno správní řízení dle ust. § 47 odst. 1 správního řádu, o kterém správní orgán prokazatelně (dopisem č.j. MSK 27351/2016 ze dne 16. 2. 2016) vyrozuměl všechny známé účastníky řízení i příslušné spolky. Účastníkem řízení dle ust. § 27 odst. 1 správního řádu je žadatel. Dle § 27 odst. 2 správního řádu je účastníkem řízení statutární město Ostrava, Prokešovo náměstí 8, 729 30 Ostrava, IČ 008 45 451 (v souladu s § 71 zákona). K účasti ve správním řízení se v zákonné lhůtě dle § 70 odst. 3 zákona nepřihlásil žádný spolek.

V souladu s ust. § 36 odst. 3 správního řádu dal správní orgán účastníkům řízení možnost vyjádřit se před vydáním rozhodnutí k jeho podkladům. Této možnosti nikdo z účastníků řízení nevyužil.

Povolení výjimky je požadováno pro kavku obecnou (*Corvus monedula*), což je zvláště chráněný silně ohrožený druh uvedený v příloze III. odst. 3 vyhlášky č. 395/1992 Sb., kterou se provádějí některá ustanovení zákona, ve znění pozdějších předpisů. Dle předložené žádosti na rekonstruované budově hnízdí jeden pár kavky ve volně přístupném větracím otvoru. Po rekonstrukci obvodového a střešního pláště, včetně zateplení, dojde k odstranění stávajícího hnízda. Jako kompenzační opatření žadatel navrhuje umístění vhodné hnízdní budky v okolí rekonstruované budovy, tak aby nedošlo k zániku hnízdního biotopu kavky. Žadatel uvádí, že k zaslepení větracích otvoru dojde mimo období hnízdění kavek.

Výjimku dle § 56 zákona lze udělit pouze v případě, kdy jiný veřejný zájem převažuje nad zájmy ochrany přírody, nebo v zájmu ochrany přírody. U zvláště chráněných druhů živočichů, kteří jsou předmětem ochrany podle práva Evropských společenství lze výjimku povolit jen tehdy, pokud je dán některý z důvodů uvedených v § 56 odst. 2 zákona, neexistuje jiné uspokojivé řešení a povolovaná činnost neovlivní dosažení či udržení příznivého stavu druhu z hlediska ochrany. Předmětem záměru je zateplení venkovního pláště objektu hasičského záchranného sboru. Přínosem zateplení budovy je výrazné snížení potřeb energie na vytápění (zateplení fasády, střechy, apod.). Výjimka se povoluje dle § 56 odst. 2 písm. c) zákona z jiných naléhavých důvodů převažujícího veřejného zájmu, včetně důvodů sociálního a ekonomického charakteru a důvodů s příznivými důsledky nesporného významu pro životní prostředí. V úspoře energie spatřuje správní orgán veřejný zájem. Záměr bude mít příznivé



důsledky nesporného významu na životní prostředí, jelikož úspora energie je přínosem pro zlepšení stavu životního prostředí. Záměr řeší celkovou rekonstrukci budov v areálu HZS, neexistuje proto jiné uspokojivé řešení realizace záměru, než provedení celkové rekonstrukce v rámci jedné akce. Zároveň nelze opomenout i estetický aspekt, neboť rekonstrukcí dojde ke zlepšení celkového vzhledu budov a tím ke zlepšení životních podmínek uživatelů budov (důvody sociálního charakteru). Hnízdní možnosti pro kavku obecnou budou po realizaci stavby nadále zachovány – instalací náhradní budky. Povolovaná činnost tedy nemůže ovlivnit dosažení či udržení příznivého stavu druhu z hlediska ochrany.

Krajský úřad posouzením žádosti a na základě výše uvedených skutečností žadateli vyhověl a výjimku podle § 56 odst. 1 a odst. 2 písm. c) zákona povolil. Zároveň ve výrokové části rozhodnutí stanovil podmínky, které vycházejí ze žádosti, biologických a ekologických nároku kavky obecné, a které zajistí, že populace druhu nebude ohrožena. Podmínka č. 1 je stanovena, proto aby nedošlo k ohrožení jedinců předmětného druhu v nejcitlivějším období, což je období hnízdění. Smyslem podmínky č. 2 je znovu vytvořit podmínky pro hnízdění tohoto zvláště chráněného druhu v okolí rekonstruované budovy. Podmínka č. 3 vychází z nutnosti respektovat Směrnici Rady ES č. 79/409/EEC o ochraně volně žijících ptáků, kde je stanovena povinnost informovat Evropskou komisi o přijatých opatřeních k ochraně volně žijících ptáků. Platnost výjimky vychází z předpokládané doby ukončení veškerých stavebních prací (podmínka č. 4).

Podmínky uvedené ve výroku tohoto rozhodnutí jsou pro žadatele závazné, jejich nedodržení může být důvodem ke zrušení výjimky, jak stanovuje § 84 odst. 1 písm. c) zákona.

## Poučení

Proti tomuto rozhodnutí se lze odvolat k Ministerstvu životního prostředí podáním učiněným u zdejšího krajského úřadu, a to ve lhůtě 15 dnů ode dne jeho doručení (§ 83 odst. 1 správního řádu). V odvolání se uvede, v jakém rozsahu se rozhodnutí napadá a dále namítaný rozpor s právními předpisy nebo nesprávnost rozhodnutí nebo řízení. Odvolání se podává v počtu 2 stejnopisů. Podané odvolání má v souladu s § 85 odst. 1 správního řádu odkladný účinek. Odvolání jen proti odůvodnění rozhodnutí je nepřipustné.

„otisk úředního razítka“

Ing. Jan Filgas  
vedoucí oddělení  
ochrany přírody a zemědělství



**Rozdělovník:**Účastník řízení podle § 27 odst. 1 správního řádu:

Správa železniční dopravní cesty, státní organizace, Stavební správa východ, Nerudova 1, 772 58 Olomouc,  
v zastoupení společnosti Ecological Consulting a.s., Na Střelnici 48, 779 00 Olomouc

Účastník řízení podle § 27 odst. 2 správního řádu:

Statutární město Ostrava, Prokešovo náměstí 8, 729 30 Ostrava

Na vědomí (po nabytí právní moci):

Česká inspekce životního prostředí, oblastní inspektorát Ostrava, Valchařská 15, 702 00 Ostrava

Agentura ochrany přírody a krajiny ČR, Regionální pracoviště SCHKO Poodří, Trocnovská 2, 702 00 Ostrava





Datová schránka: bz7dtwv, Ecological Consulting a.s.  
Uživatel: Martina Soušková

## Dodaná zpráva - Detail zprávy

Věc: Rozhodnutí povolení výjimky  
ID zprávy: 357695418  
Typ zprávy: Přečtená Datová zpráva  
Datum a čas doručení: 31. 3. 2016 v 14:22:41

---

Odesílatel: Moravskoslezský kraj, 28. října 2771/117, 70200 Ostrava, CZ  
ID schránky: 8x6bxsd  
Typ schránky: OVM  
Odesílající osoba: Pověřená osoba

---

Zmocnění: Nežadáno  
Odstavec: Nežadáno  
Naše čís. jednací: MSK 17653/2016  
Naše spisová zn.: ŽPZ/4351/2016/MaD  
Vaše čís. jednací: Nežadáno  
Vaše spisová zn.: Nežadáno  
K rukám: Nežadáno  
Do vlastních rukou: Ne

---

### Přílohy:

g4335570.pdf (1,07 MB)

---